



Sambýkkt þann  
22. sep. 2021  
F.H. Verkfræðistofa Reykjavíkur  
Hjalmur A. Jónsson  
FIAS


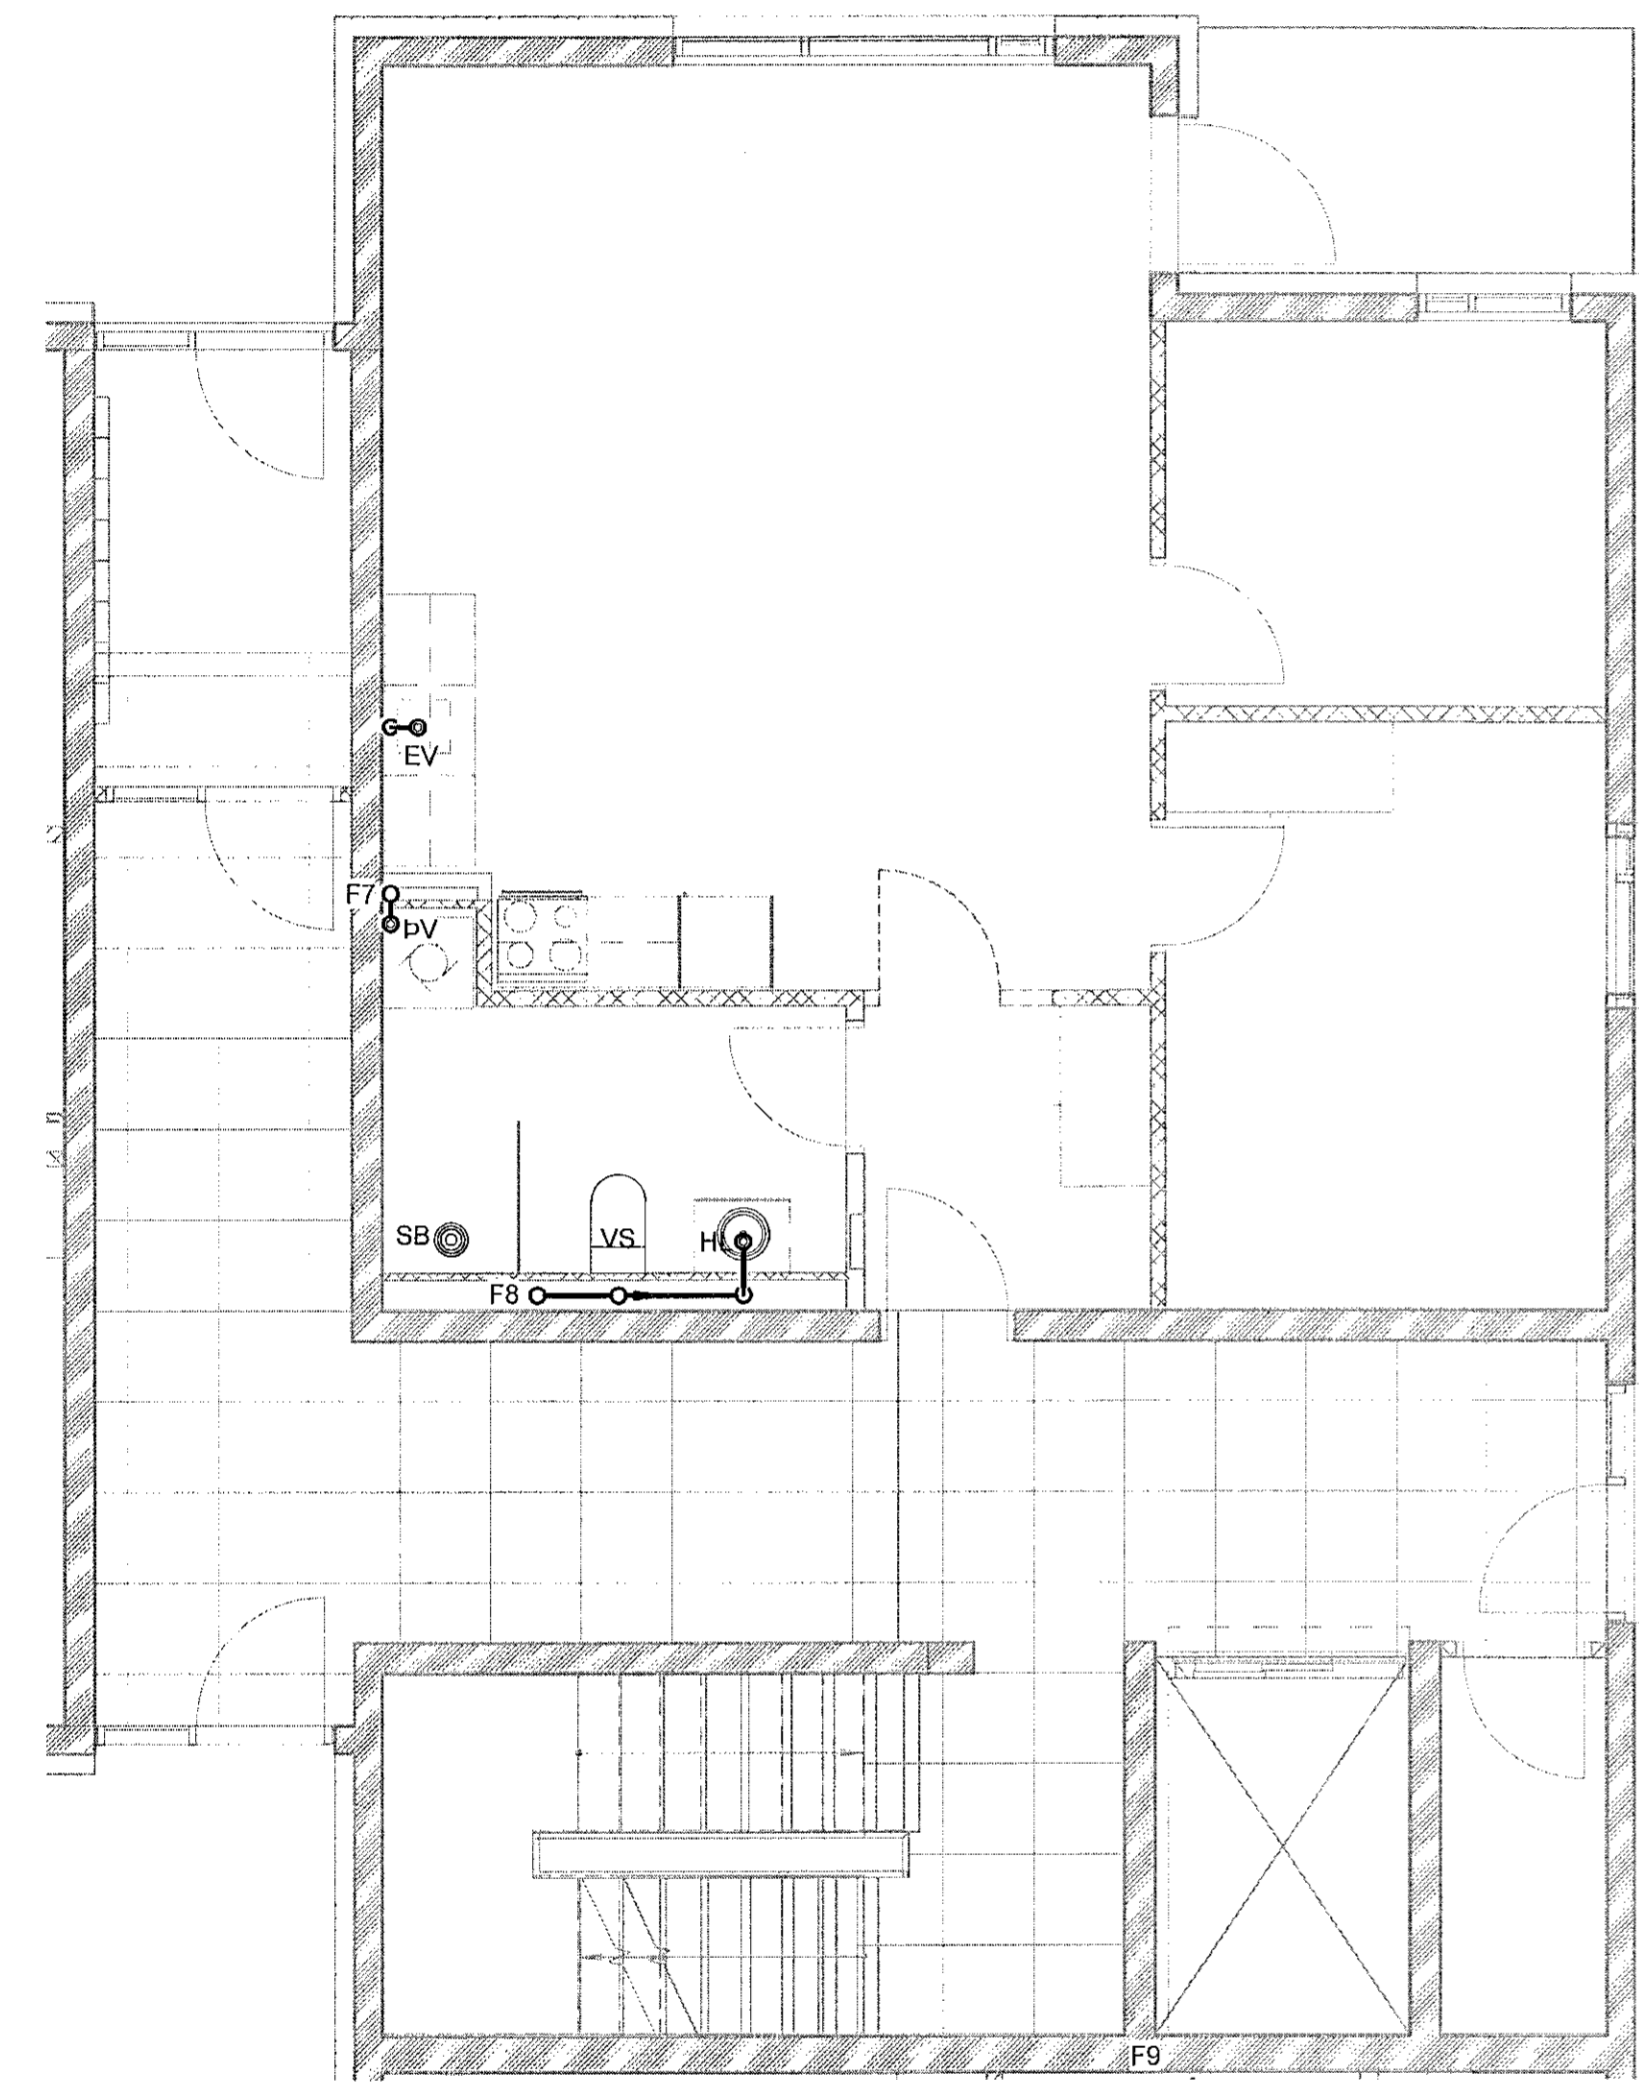


1 1.Hæð - 2  
1 : 50

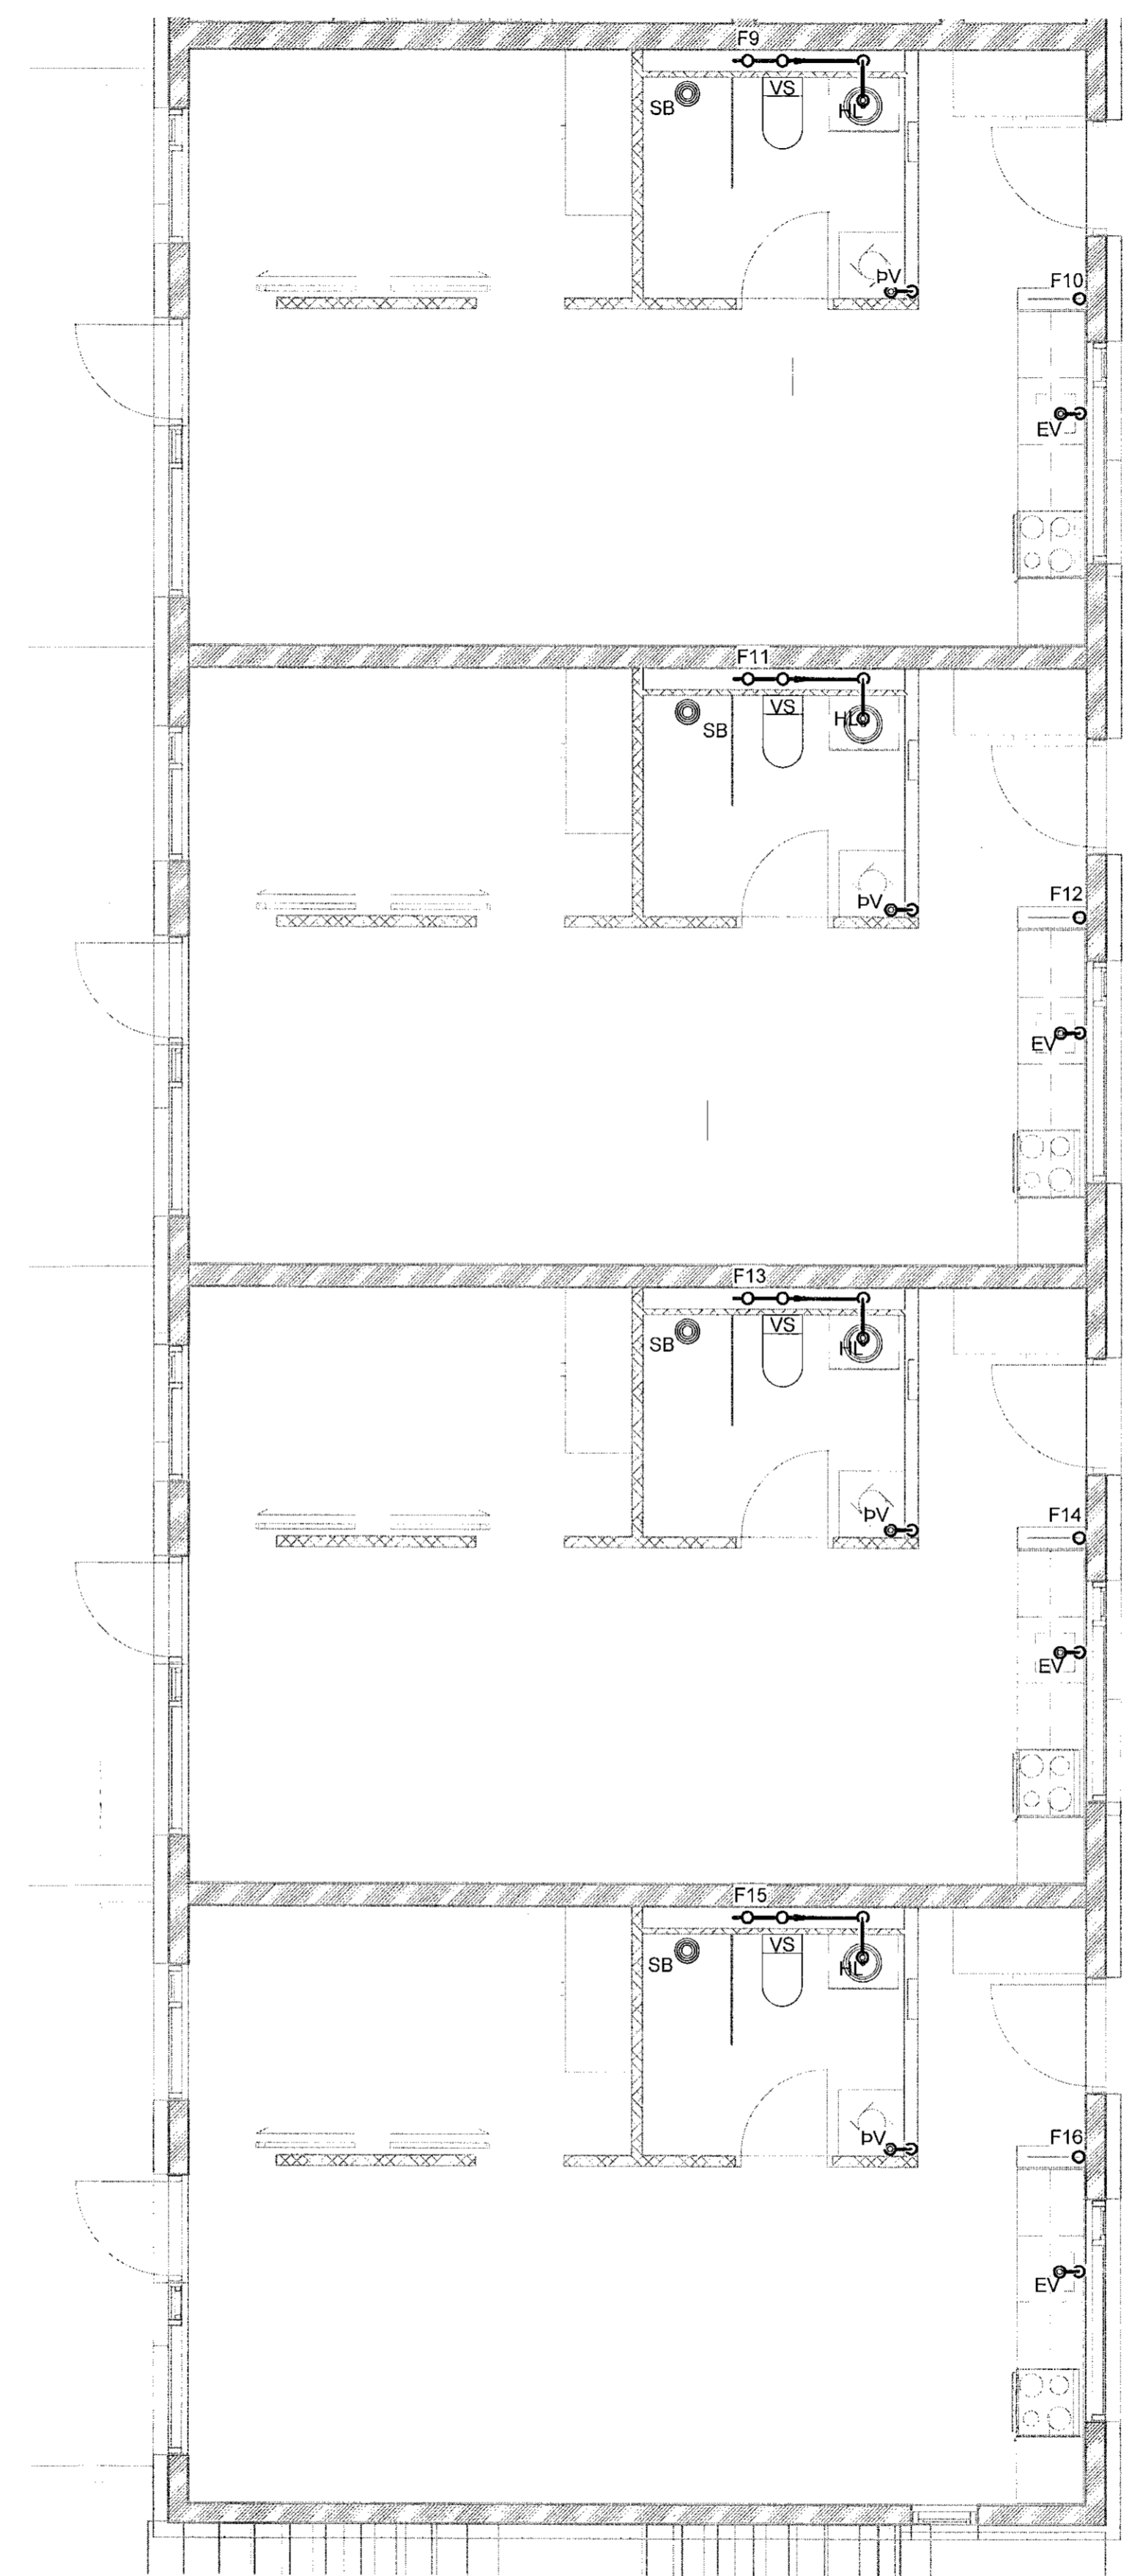

2 1.Hæð - 3  
1 : 50

VERKTEIKNING GERÐ Á  
GRUNNI AÐALUPPDRATTA  
SEM SAMÞYKKTIR VORU ÞANN:  
22 JUL 2021  
Ásgelr Ásgeirsson • M. 06161-5429

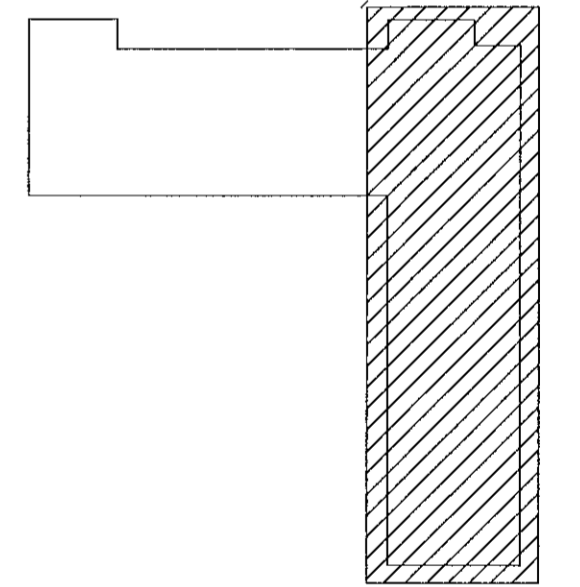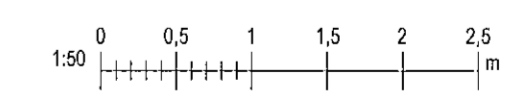

NR.	BREYTING	DAGS	BY
A	Verkteikning	09.07.2021	EEÞ

DAGS: F.H. VERKFRÆÐISTOFU REYKJAVÍKUR:  
Egbert Elmar Þórárnsson 140574-4819 *af*

DAGS: HÖNNUNARSTJÓRI:  
Ásgelr Ásgeirsson 060161-5429

**Verkfræðistofa  
REYKJAVÍKUR**  
FISKISLÓÐ 75, 101, REYKJAVÍK KT: 560415-0600

VERK:  
**Nónhamar 3  
221 Hafnarfjörður**

TEIKNING:  
**Lagnateikning  
Frárennsli  
1.hæð - 2, 3**

VERKNR.: **2104** MKV.: **1 : 50**

HANNAÐ: **EEÞ** TEIKNAD: **AG** YFIRFARID: **JPF**

DAGS: **09.07.2021** TEIKNING NR.: **F-12** ÚTGÁFA NR.: **A**