




Samþykkt þann  
22. sep. 2021  
f.h. byggingarfræðingur í Hafnarhúsi  
Hjálmar A. Jónsson  
F-VAS

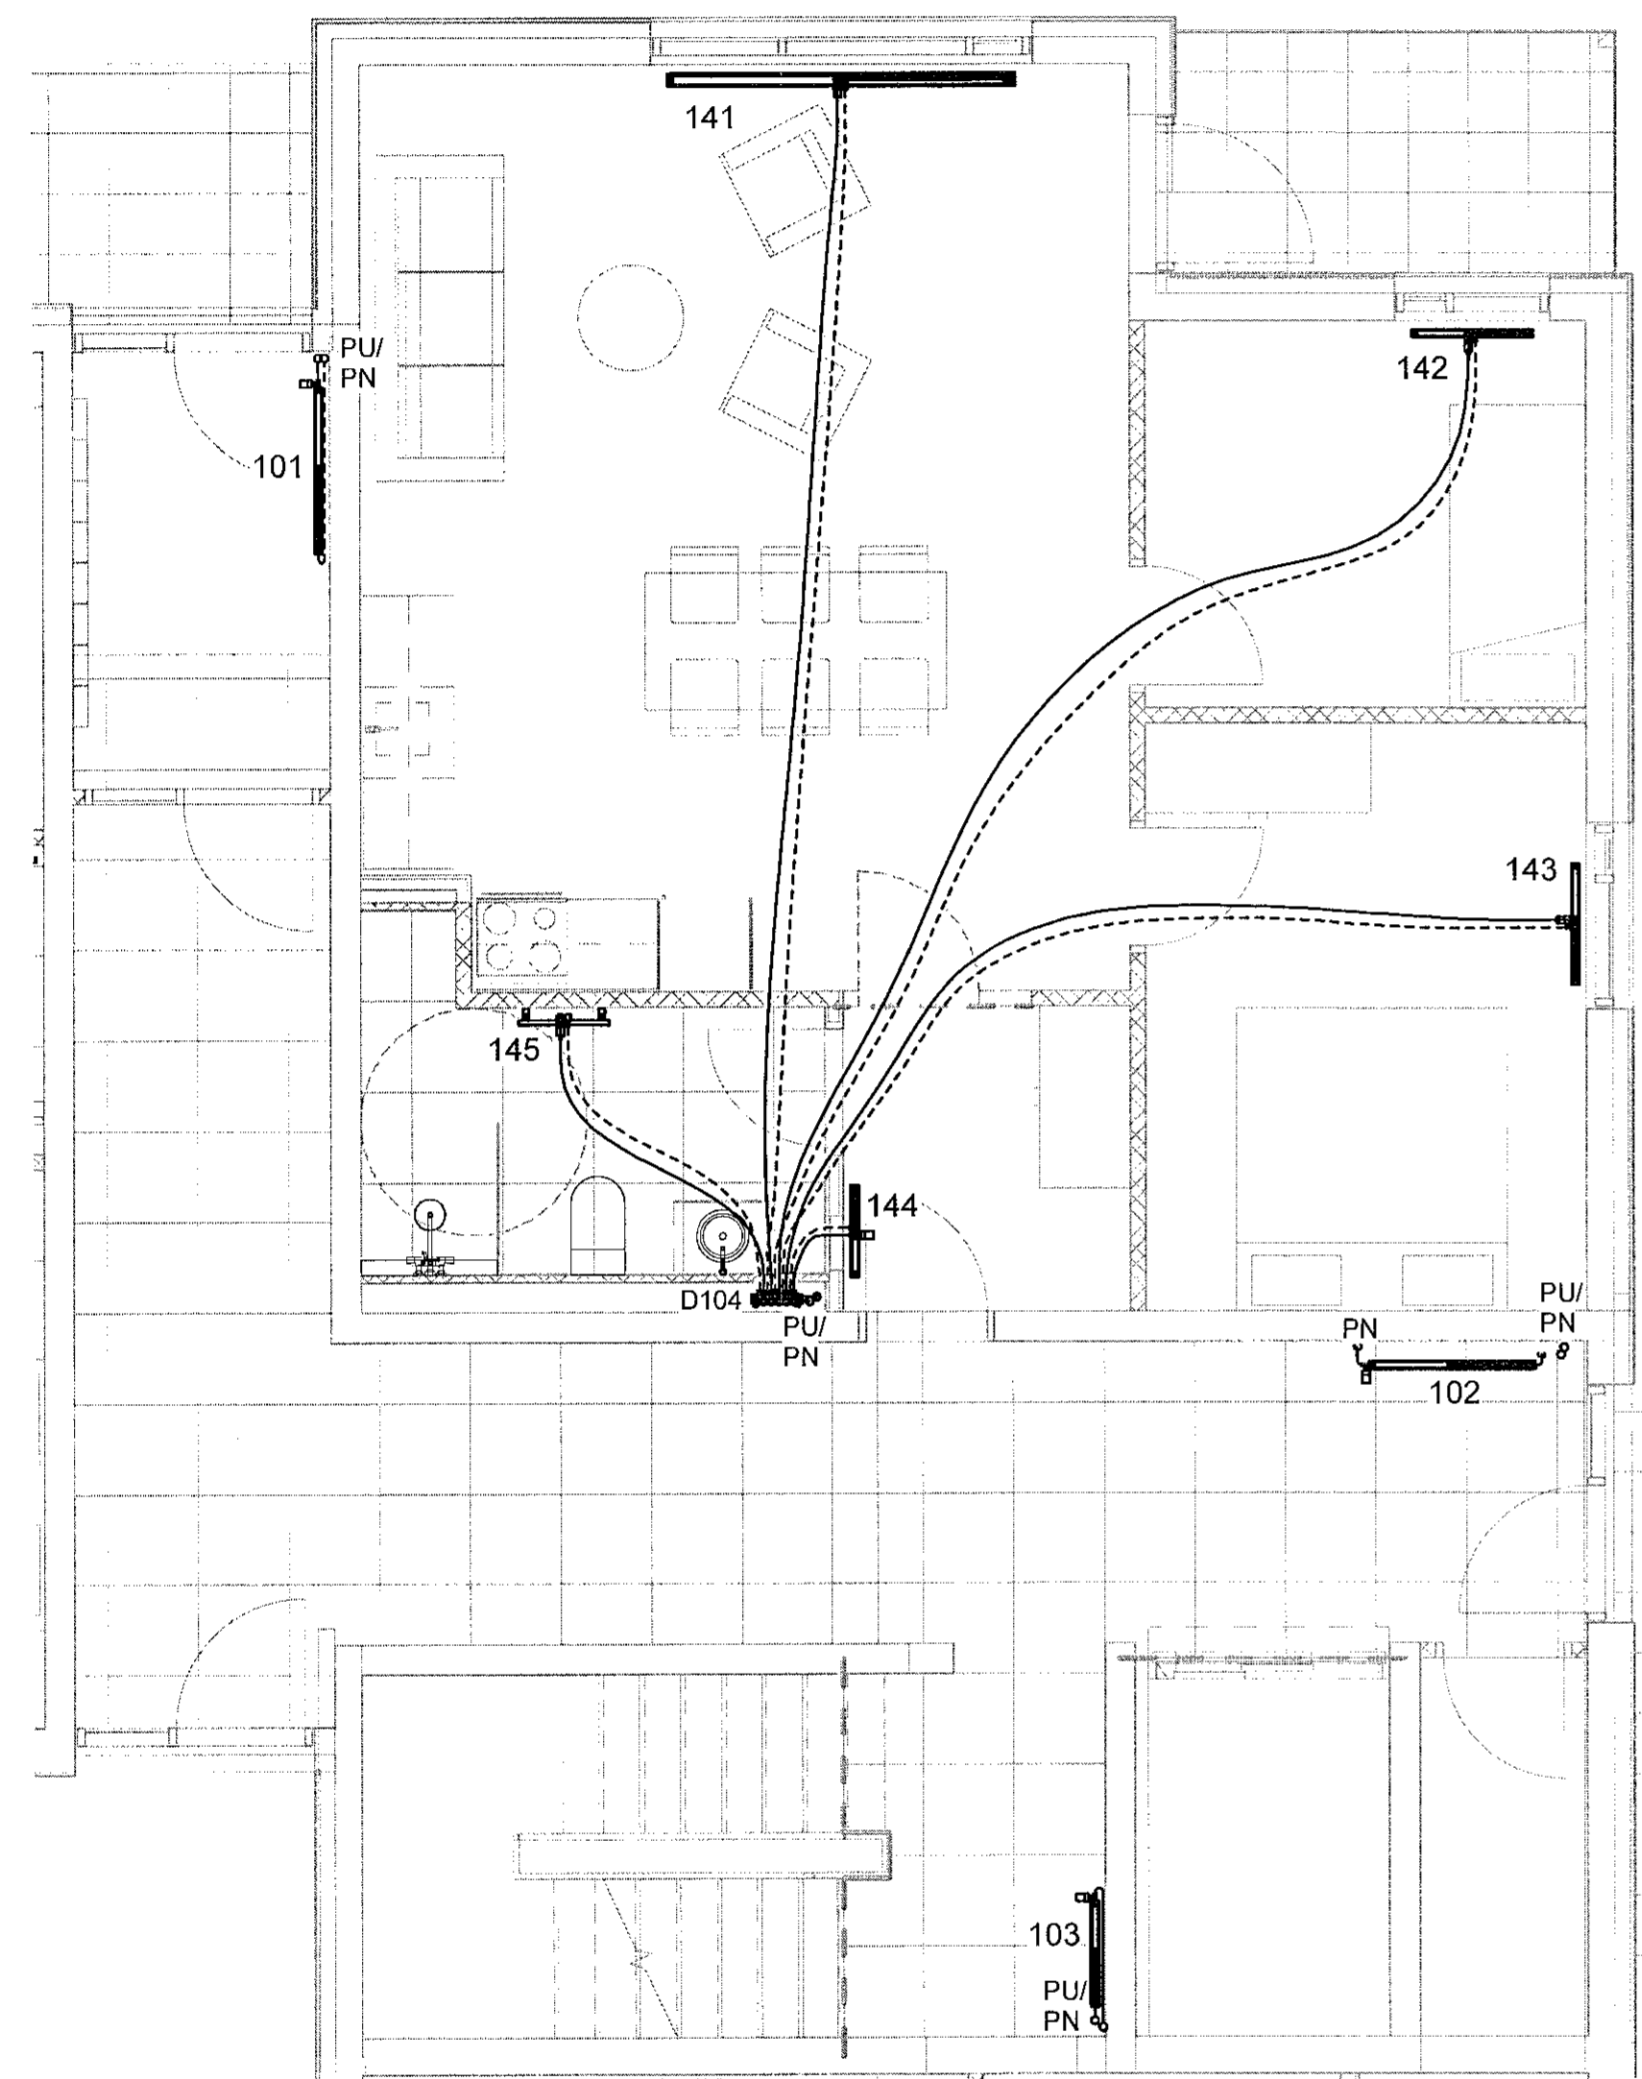

1 1. hæð 2/3  
1 : 50

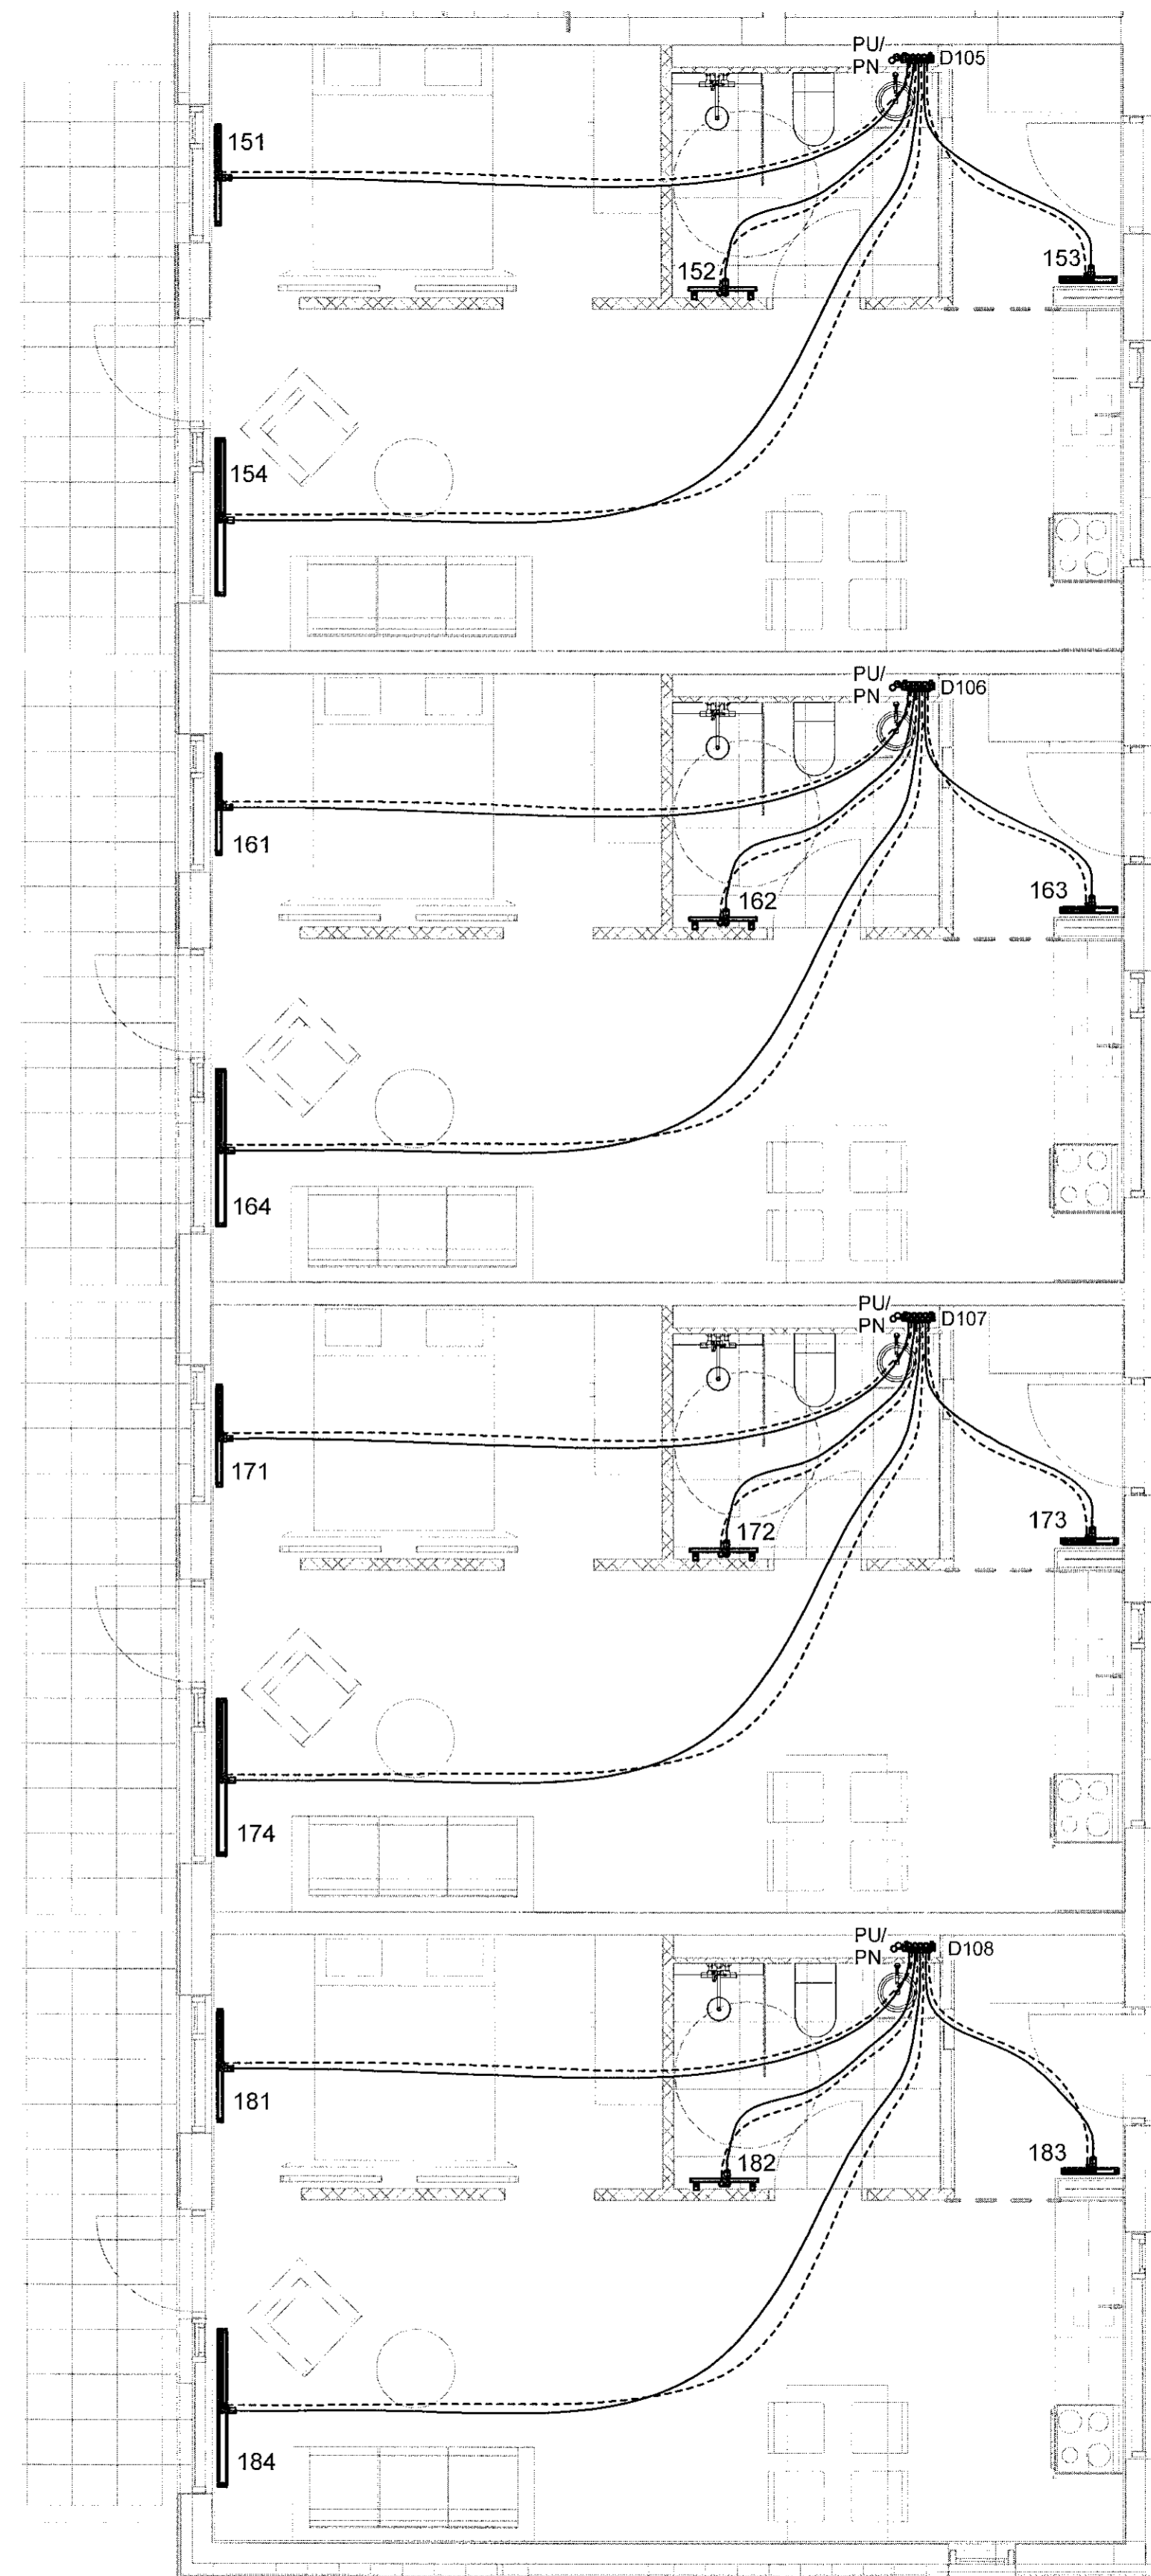

2 1. hæð 3/3  
1 : 50

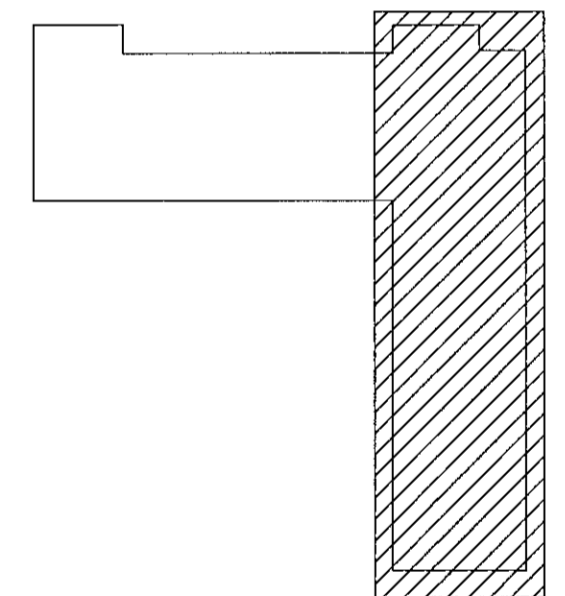

VERKTEIKNING GERÐ Á  
GRUNNI AÐALUPPDRATTA  
SEM SAMÞYKKTIR VORU ÞANN:  
22. JUL 2021  
Ásgeir Ásgeirsson • H. 060161-5429

NR.	BREYTING	DAGS	BY
A	Verkteikning	09.07.2021	AG

DAGS	F.H. VERKFRÆÐISTOFU REYKJAVÍKUR: Egbert Einar Þórarinnsson 140574-4819
DAGS	HÖNNUNARSTJÓRI: Ásgeir Ásgeirsson 060161-5429
<b>Verkfræðistofa REYKJAVÍKUR</b>	
FISKISLÓÐ 75, 101, REYKJAVÍK KT: 560415-0600	
VERK: <b>Nónhamar 3 221 Hafnarfjörður</b>	
TEIKNING: <b>Lagnateikning Hitakerfi 1. hæð - 2, 3</b>	
VERKNR.: <b>2104</b>	MKV.: <b>1 : 50</b>
HANNAD: <b>EFP</b>	TEIKNAD: <b>AG</b>
DAGS: <b>09.07.2021</b>	YFIRFARIÐ: <b>JpF</b>
TEIKNING NR.: <b>H-12</b>	ÚTGÁFA NR.: <b>A</b>