


2 Kjallari - Loftaplata og veggir - 2/2
1:50

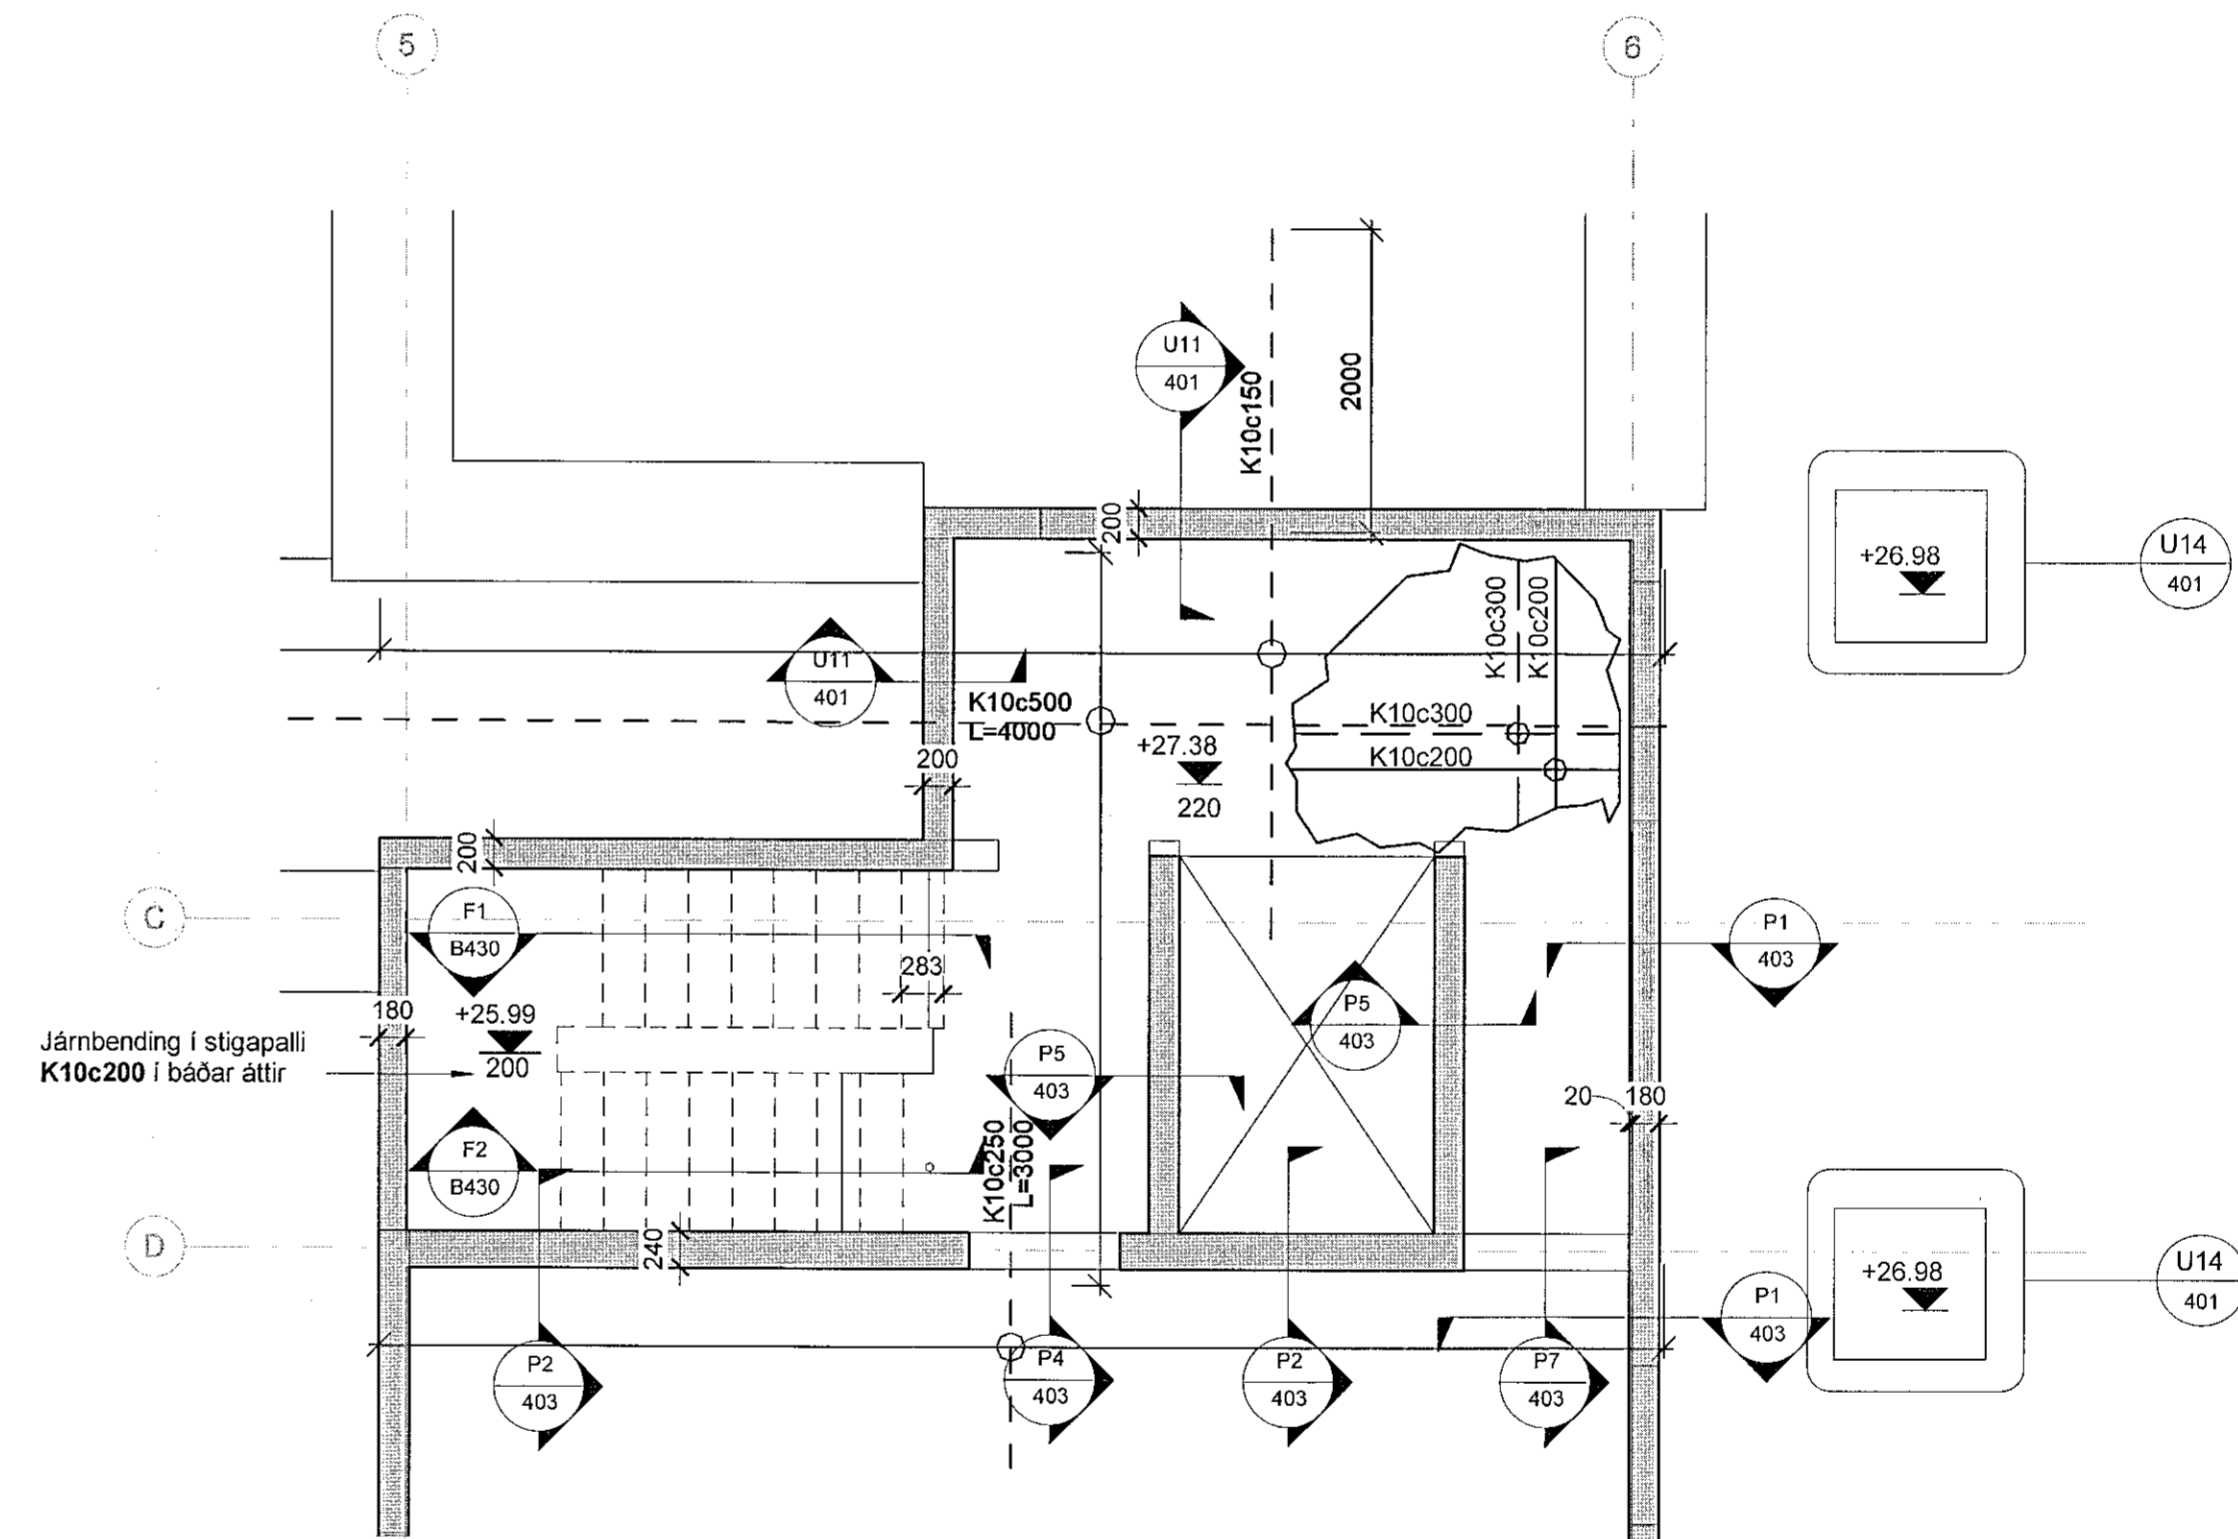

1 Kjallari - Loftaplata og veggir - 1/2
1:50

VERKTEIKNING GERÐ Á GRUNNI ADALUPPDRATTA SEM SAMÞYKKTIR VORU ÞÁNN:
22 JUL 2021
Asgeir Asgeirsson • kt. 060161-5429

Samþykkt þánn

22. sep. 2021
Elli Þyngingardóttir
Hjalmar A. Jónsson

H.A.J.

ALMENNAR SKÝRINGAR SJÁ TEIKN. 001 OG B400

BENDING VEGGJA NEMA ANNAD SÉ TEKID FRAM:
180/200/250 mm: K10c200 LÖÐRÉTT, K10c250 LARÉTT
150 mm: K10c200 LÖÐRÉTT, K10c250 LARÉTT

SÉU JÄRNABAKKAR NOTADIR I STAD VINKLAU-
LYKKJA SKULU ÞEIR VALDIR ÞANNIG AD
JÄRNAMAGNID SÉ ÞAD SAMMA
SÉ BENDIMOTTA NOTUD I BOTNPLÖTU SKEYTIST
HUN UM TVÆR MOSKVAÆRDIR


EINANGRUNARÞYKKTIR ERU
-100mm PLASTEINANGRUN UNDIR BOTNPLÖTU
-75mm PLASTEINANGRUN NIBUR MED SÖKKUL
EINANGRUN SÖKKULS ER SÝND Á
TEIKNINGUM ARKITEKTS
-Rúmpýngd á einangrun skal vera 24 kg/m³

KJARNABORA/SAGA MÁ FYRIR LÖGNUM EF EKKI
HEFUR VERID GERT FYRIR ÞEIM I UPPSTEYPU.

UPPGEFIN KÖTI ER Á NEDRI BRÚN GATS. LENDI
KÖTI Á GATI UNDIR NEDRI BRÚN SÖKKULS (HÁD
SÖKKULDÝPT) ÞÁ LIGGUR LOGNIN UNDIR
SÖKKULVEGG.

YFIRFARA SKAL ALLAR MÄLSETNINGAR ÖPÐ
HÆÐARKÖTA M.T.T. TEIKNINGAARKITEKTA OG GERA
HÖNNUDUM VIÐVART EF MISRÆMI FINNST.

JÄRNENDING Á FORSTEYPTAR SÖLUR
SJÁ TEIKNINGU B421

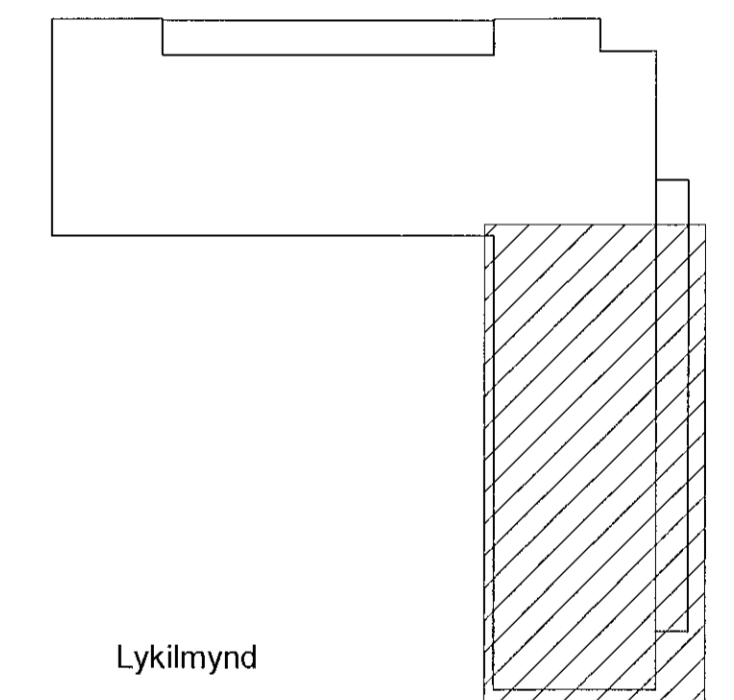

DAGS	F.H. VERKFRÆÐISTOFA REYKJAVÍKUR: Jón Þyngingardóttir kt. 2009775059
DAGS	HÖNNUNARSTJÓRI: Asgeir Asgeirsson kt. 060161-5429

**Verkfræðistofa
REYKJAVÍKUR**
FISKISLÖÐ 75, 101, REYKJAVÍK KT: 560415-0600

VERK:
**Nónhamar 3
Hafnarfjörður**

TEIKNING:
**BURÐARVIRKI
Kjallari - Loftaplata og veggir
Grunnmynd 1/2, 2/2**

VERKNR.: 2104	MKV.: 1 : 50	
HANNAÐ: AS	TEIKNAD: ADÓ	YFIRFARID: JPF
DAGS: 2021-06-18	TEIKNING NR: B106	ÚTGÁFA NR.: A

NR.	BREYTING	DAGS	BY
A	Verkteikning	2021-09-13	JPF