

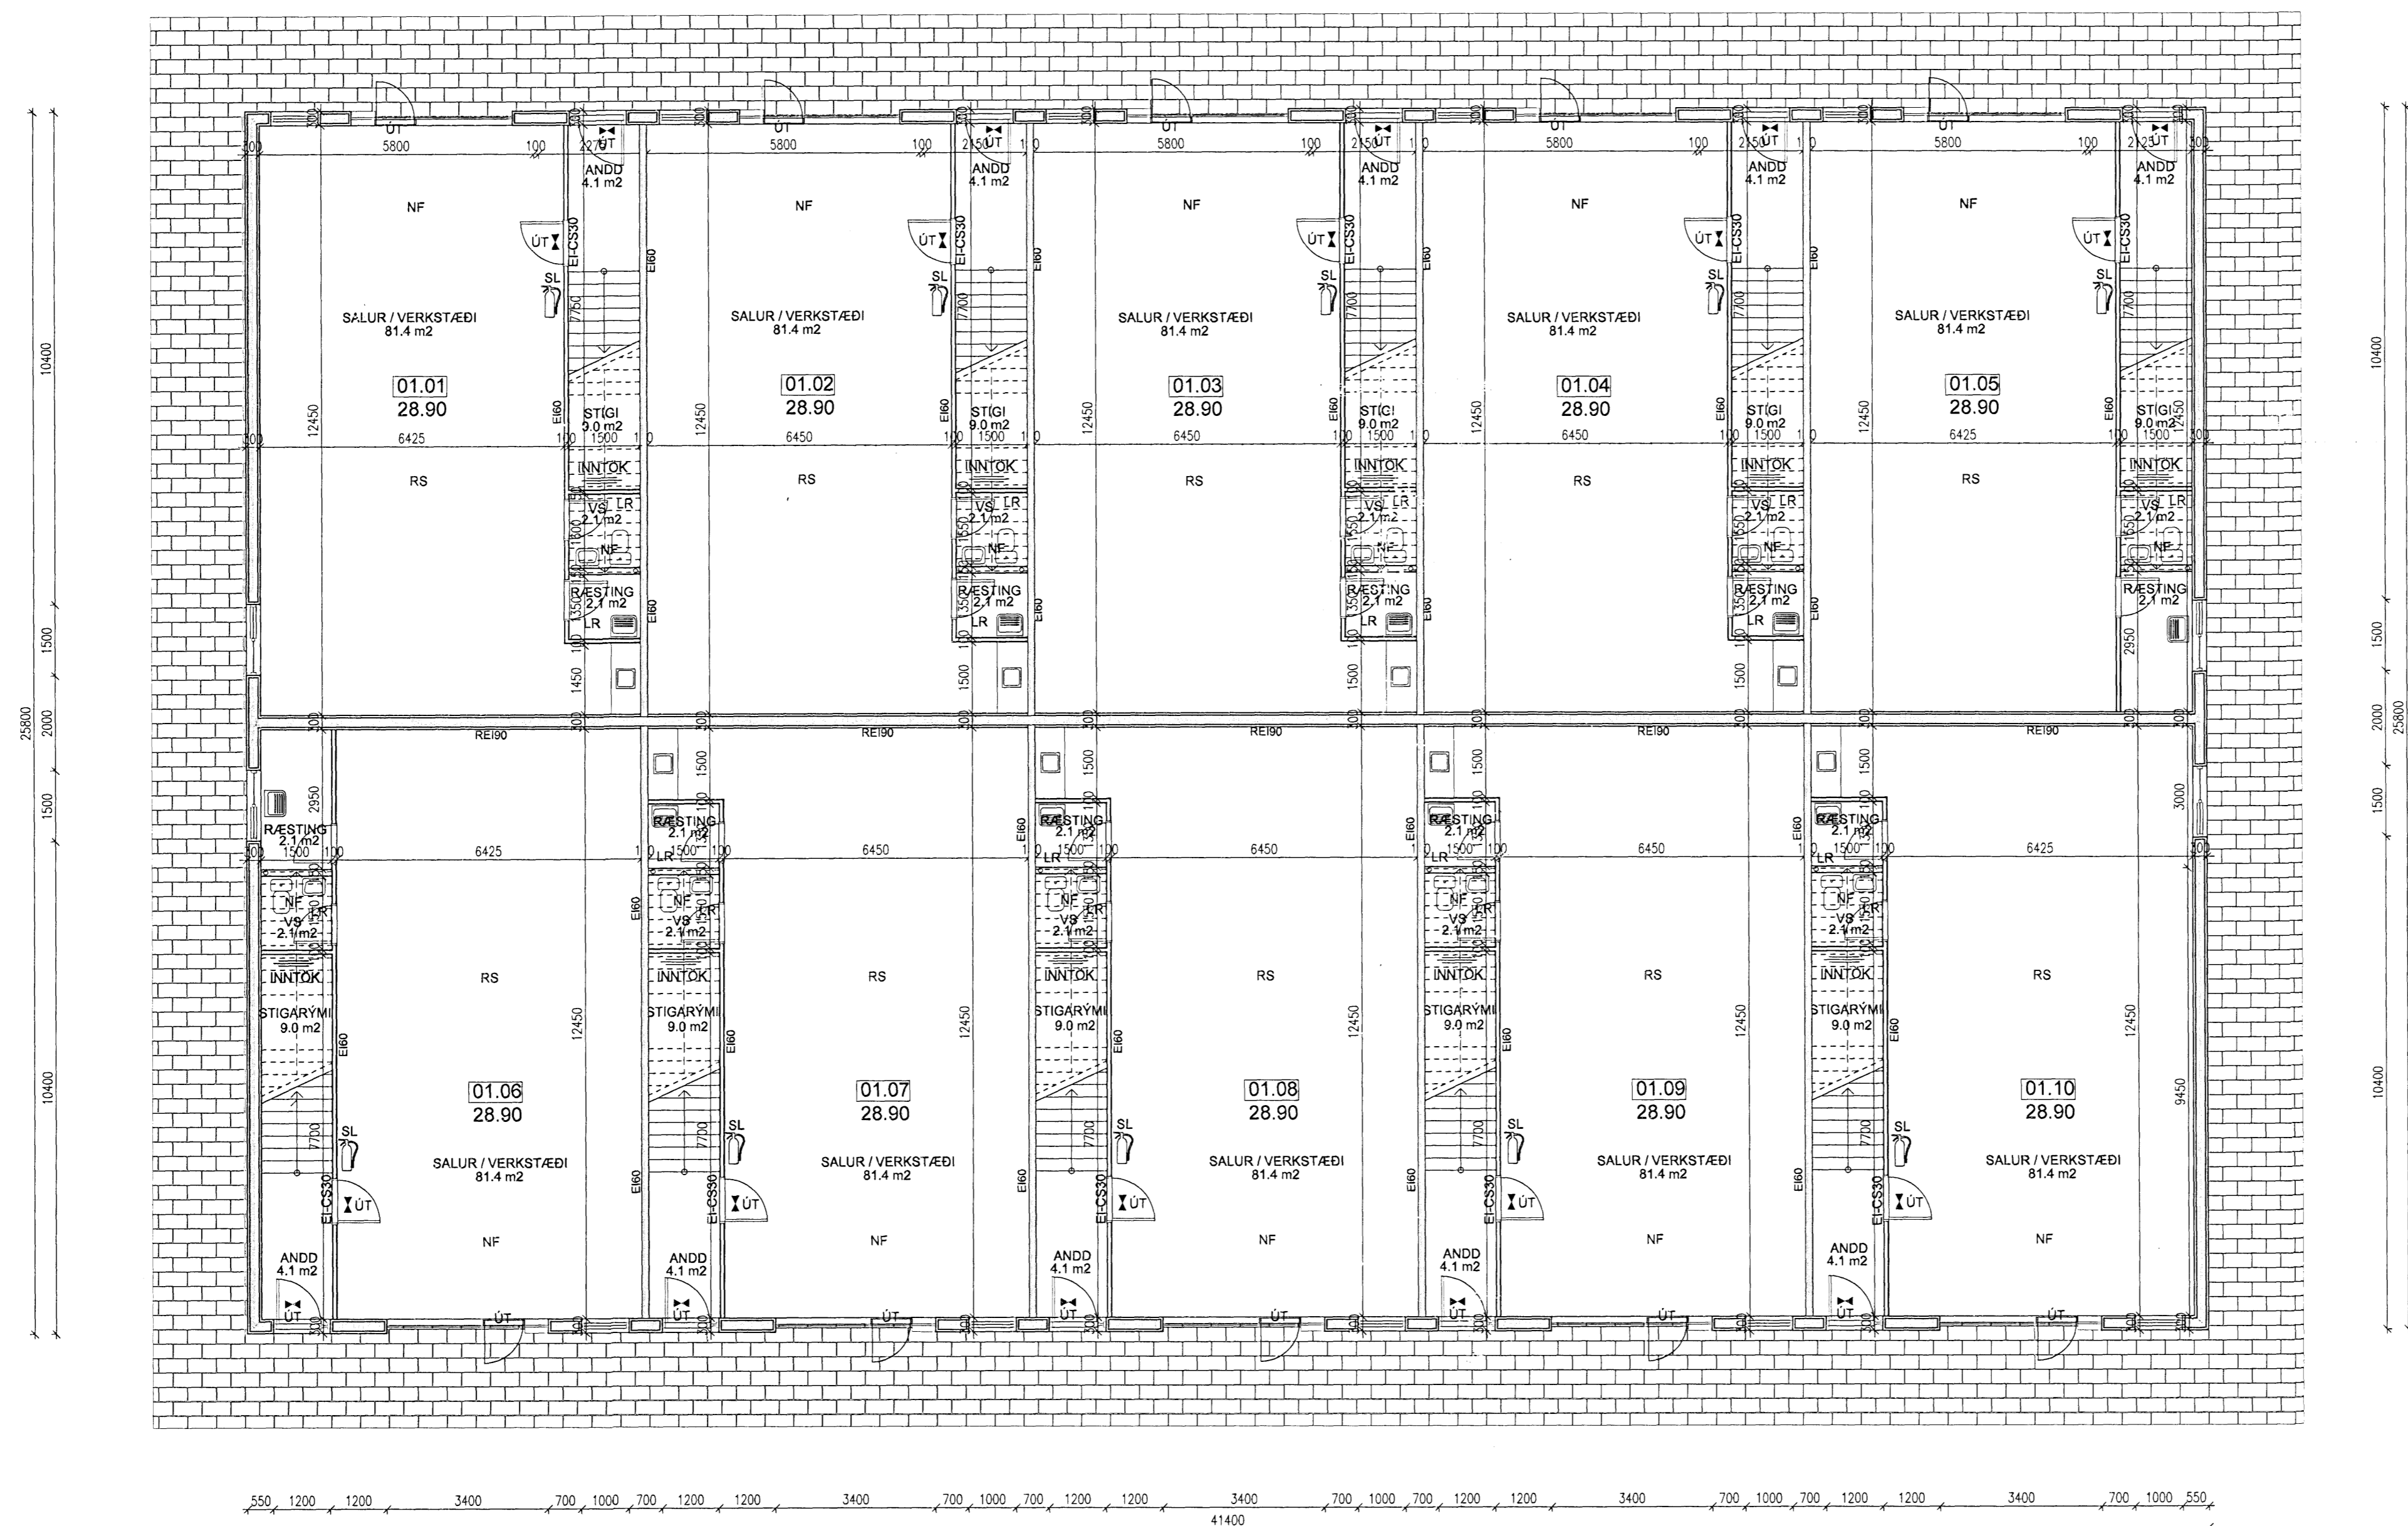


SKURÐUR B-B

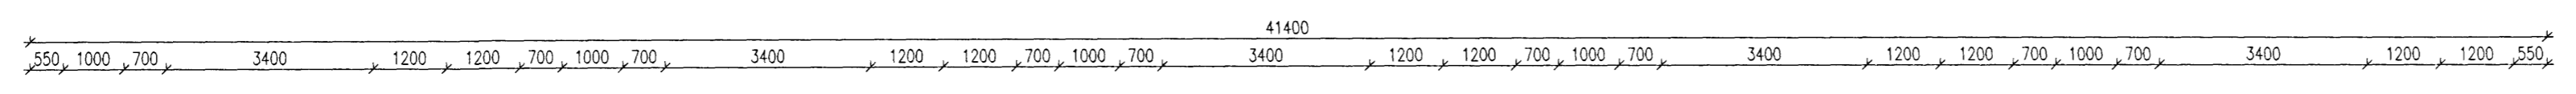

GRUNNMYND 1. HÆÐ

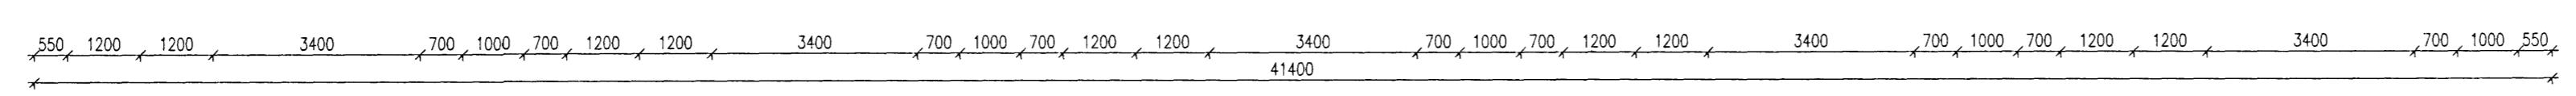

- SKÝRINGAR**
- SL SLÖKKVITÆKI
  - RS REYKSKYNJARI
  - BO BJÖRGUNAROP
  - NF GÓLF NIÐURFALL
  - LR LOFTRÆSING
  - UT ÚT/NEYÐARLJÓŠ

ÖLL MÁL Á TEIKNINGU ERU Í MM. ATHUGA SCAL VEL OG SANNREYNA ÖLL MÁL Á STABNUM OG BERA SAMAN VIÐ TEIKNINGAR AÐUR EN SMÍÐI HEFST.

JR 103.08  
HEILBRIGÐISEFTIRLITIS  
HAFNARFARIR  
OG KOPAVOGSVEIÐIS  
Garðaborgi / 210 Garðabæ  
Elli Stefnarson

**Gjáhella 5, 221 Hafnarfirði**



**VARMAMÖT**  
Fransesvegi 19, 230 Keflavík  
Sími 421-6800, varmamot.is  
Haraldur Valbergsson, B.F.I.  
Kennitala: 290162-0399

Verk.	GRUNNMYND 1 HÆÐ OG SNID		
Hann.	GG	Mkv.	1:100
Samþ.	Dags.	10.12.2007	Teikn.nr. 101.07.01-02