

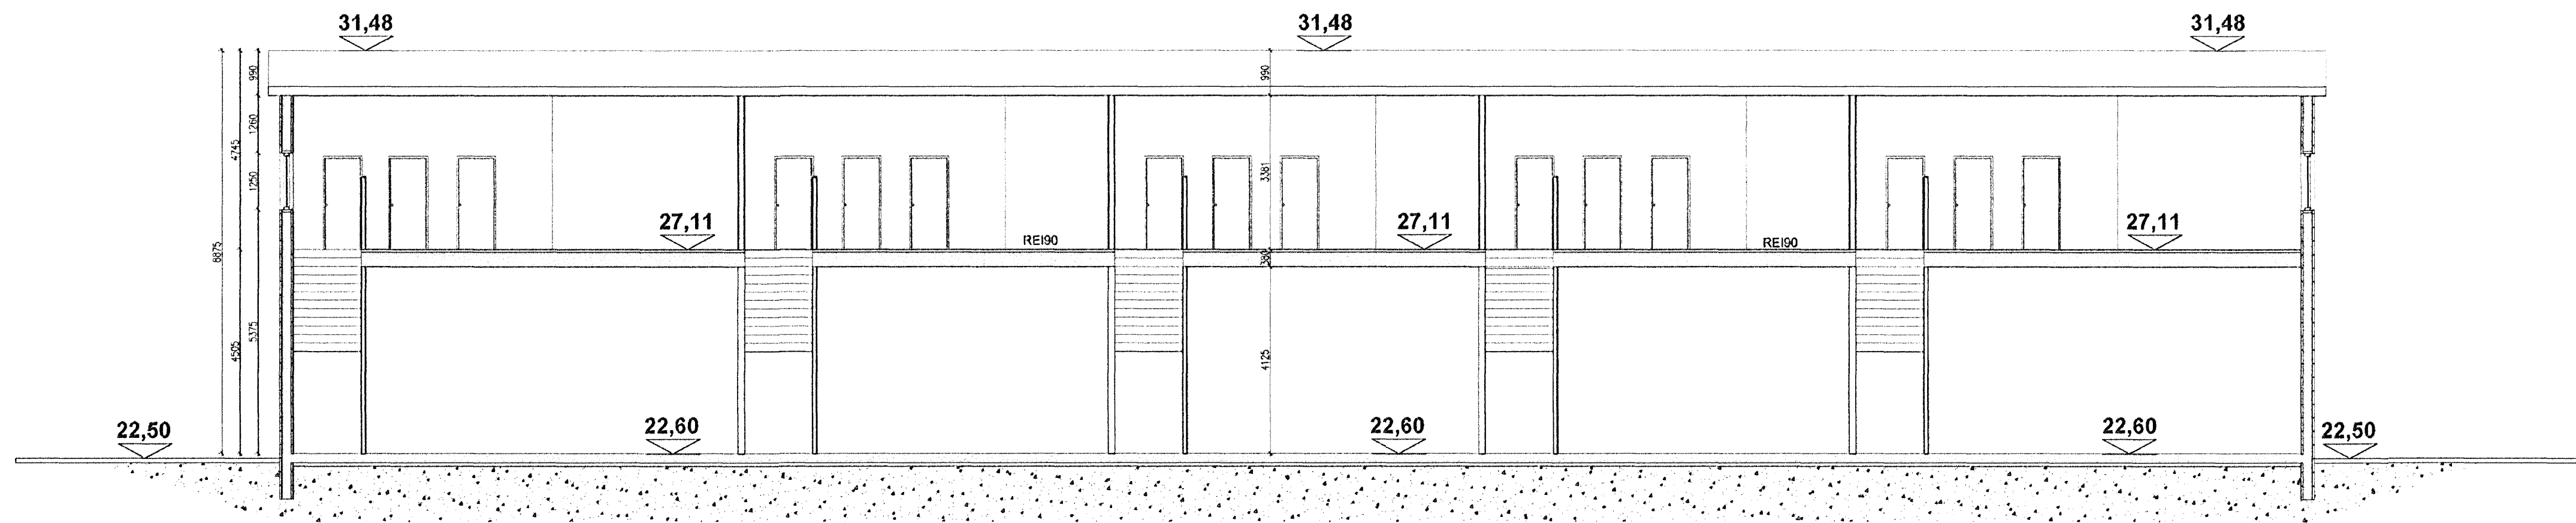


Samþykkt þann  
12 MAR 2008  
Byggingafulltrúinn / HAFNARFÖÐI  
Fh. Jón Sigurðsson

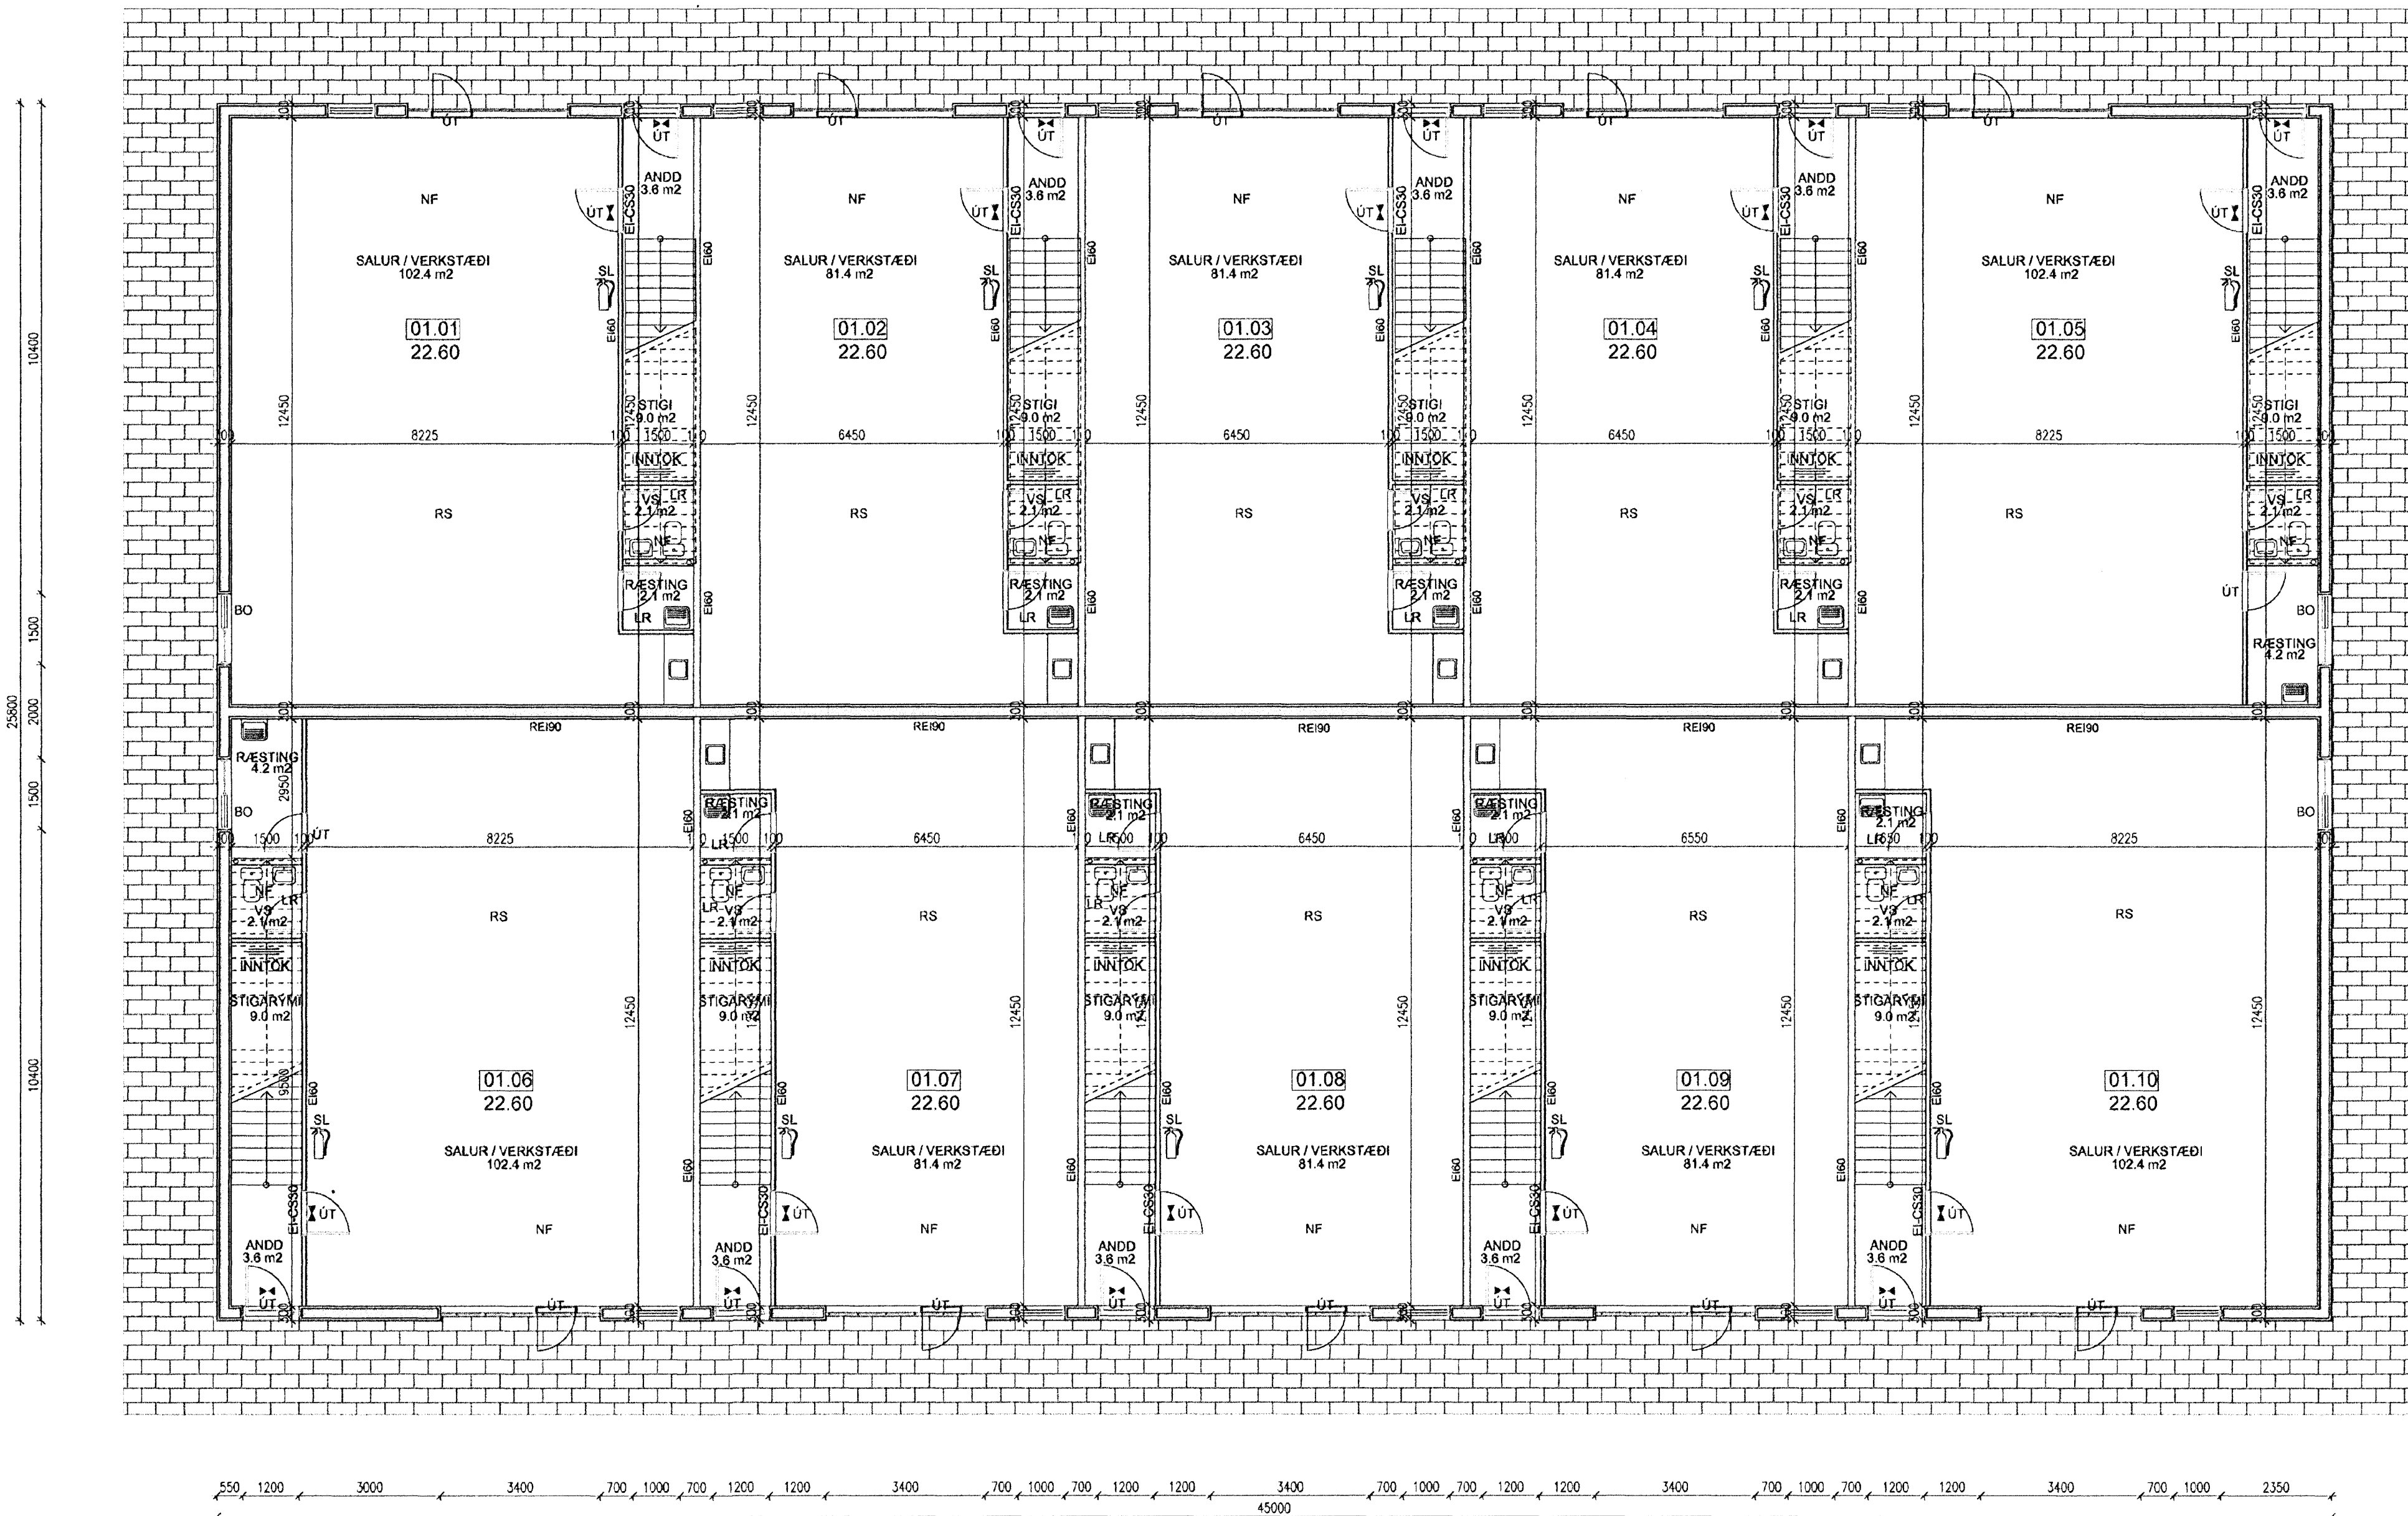


SKURÐUR B-B

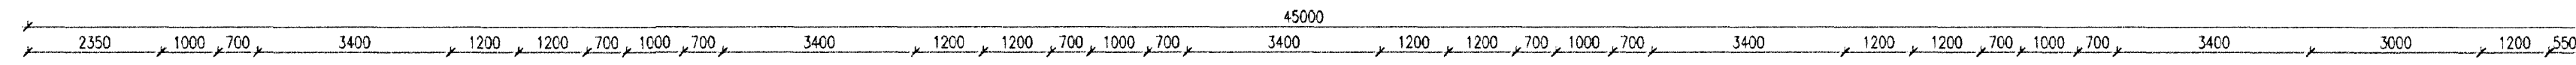

GRUNNMYND 1. HÆÐ

- SKÝRINGAR**
- SL SLÖKKVITÆKI
  - RS REYKSKYNJARI
  - BO BJÖRGUNAROP
  - NF GÖLF NIDURFALL
  - LR LOFTRÆSING
  - UT ÚT/NEYÐARLJÓS

ÖLL MÁL Á TEIKNINGU ERU Í NM. ATHUGA SKÁL VEL OG SANNGREYNA ÖLL MÁL Á STADNUM OG BERA SAMAN VÍÐ TEIKNINGAR ÁÐUR EN SMÍÐI HEFST.

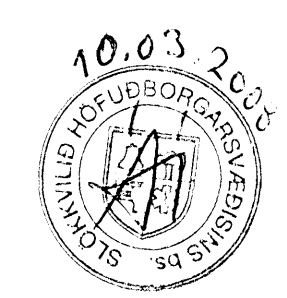

Fh. 43'08  
HEILBRIGÐISETIRLIT'S  
HAFNARFJÖRÐUR  
OG HAFNARFJÖRÐUR  
Gardato 7 210 Gardabe  
Kau Sjömann

**VARMAMÓT**  
Framnesveg 19, 230 Keflavík  
Sími 421-6800, varmanota  
Haraldur Valbergsson B.F.I.  
Kennitala: 299162-5999

Verk.		GRUNNMYND 1 HÆÐ OG SMÍÐ	
Hann.	HV.	Talín.	Mkv.
Samþ.		Daga.	
		25.01.2008	102.08.01-02