




SÚÐURHLID

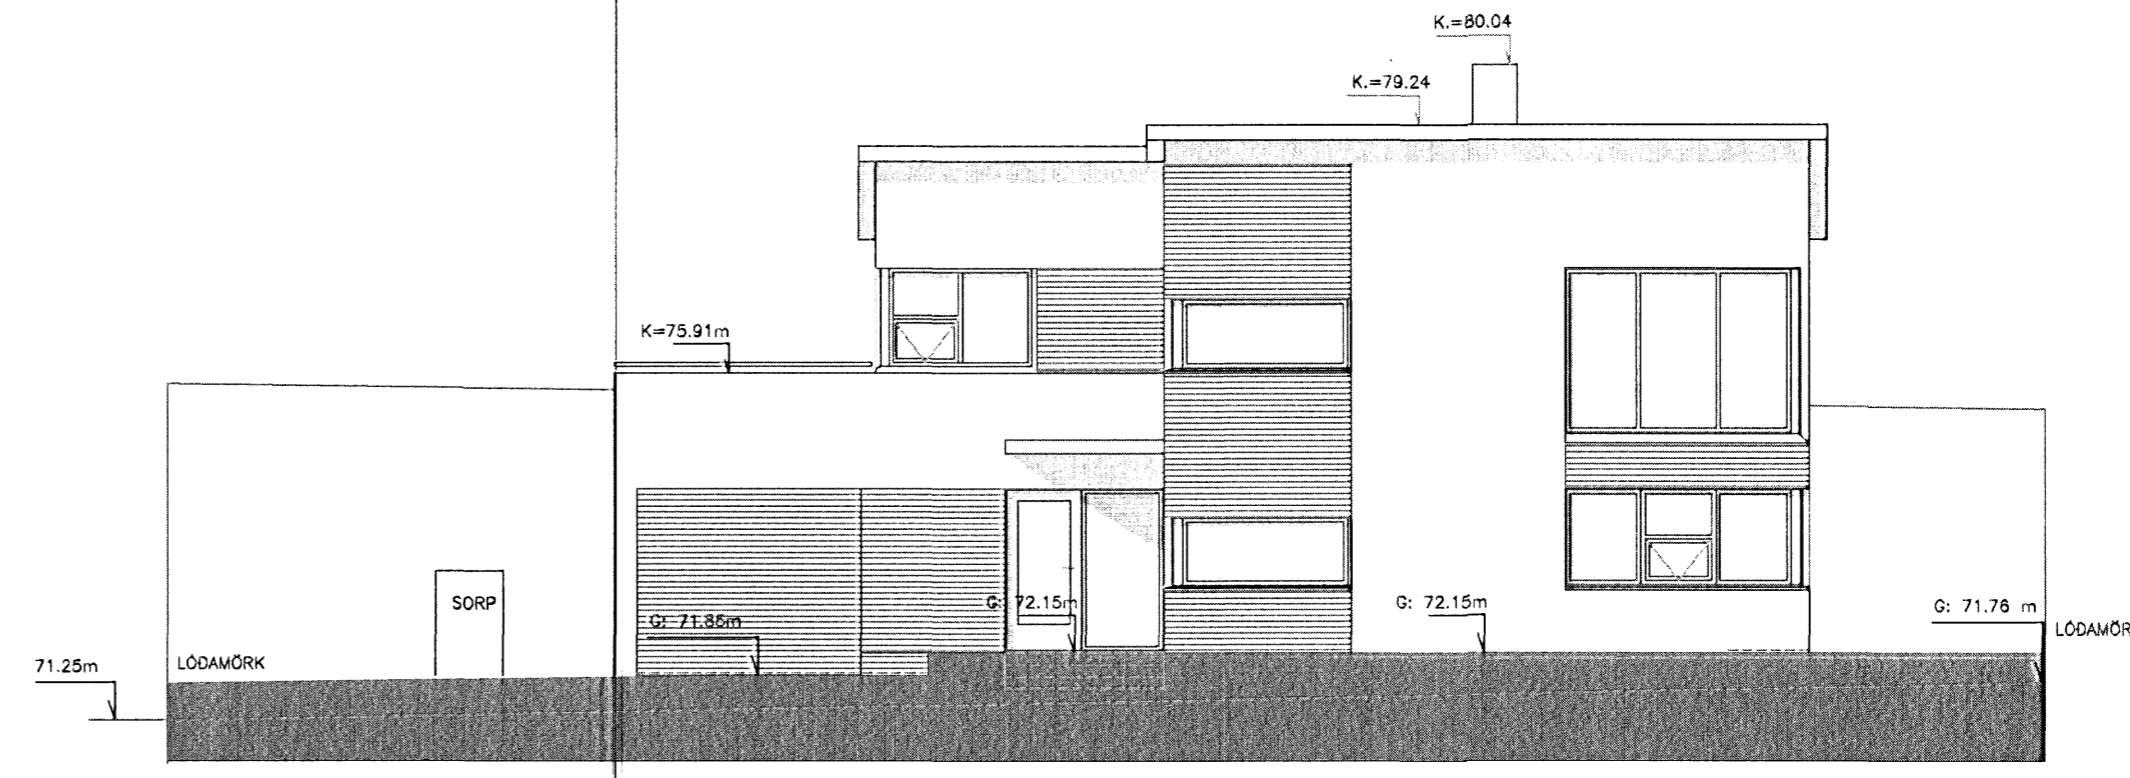


AUSTURHLID

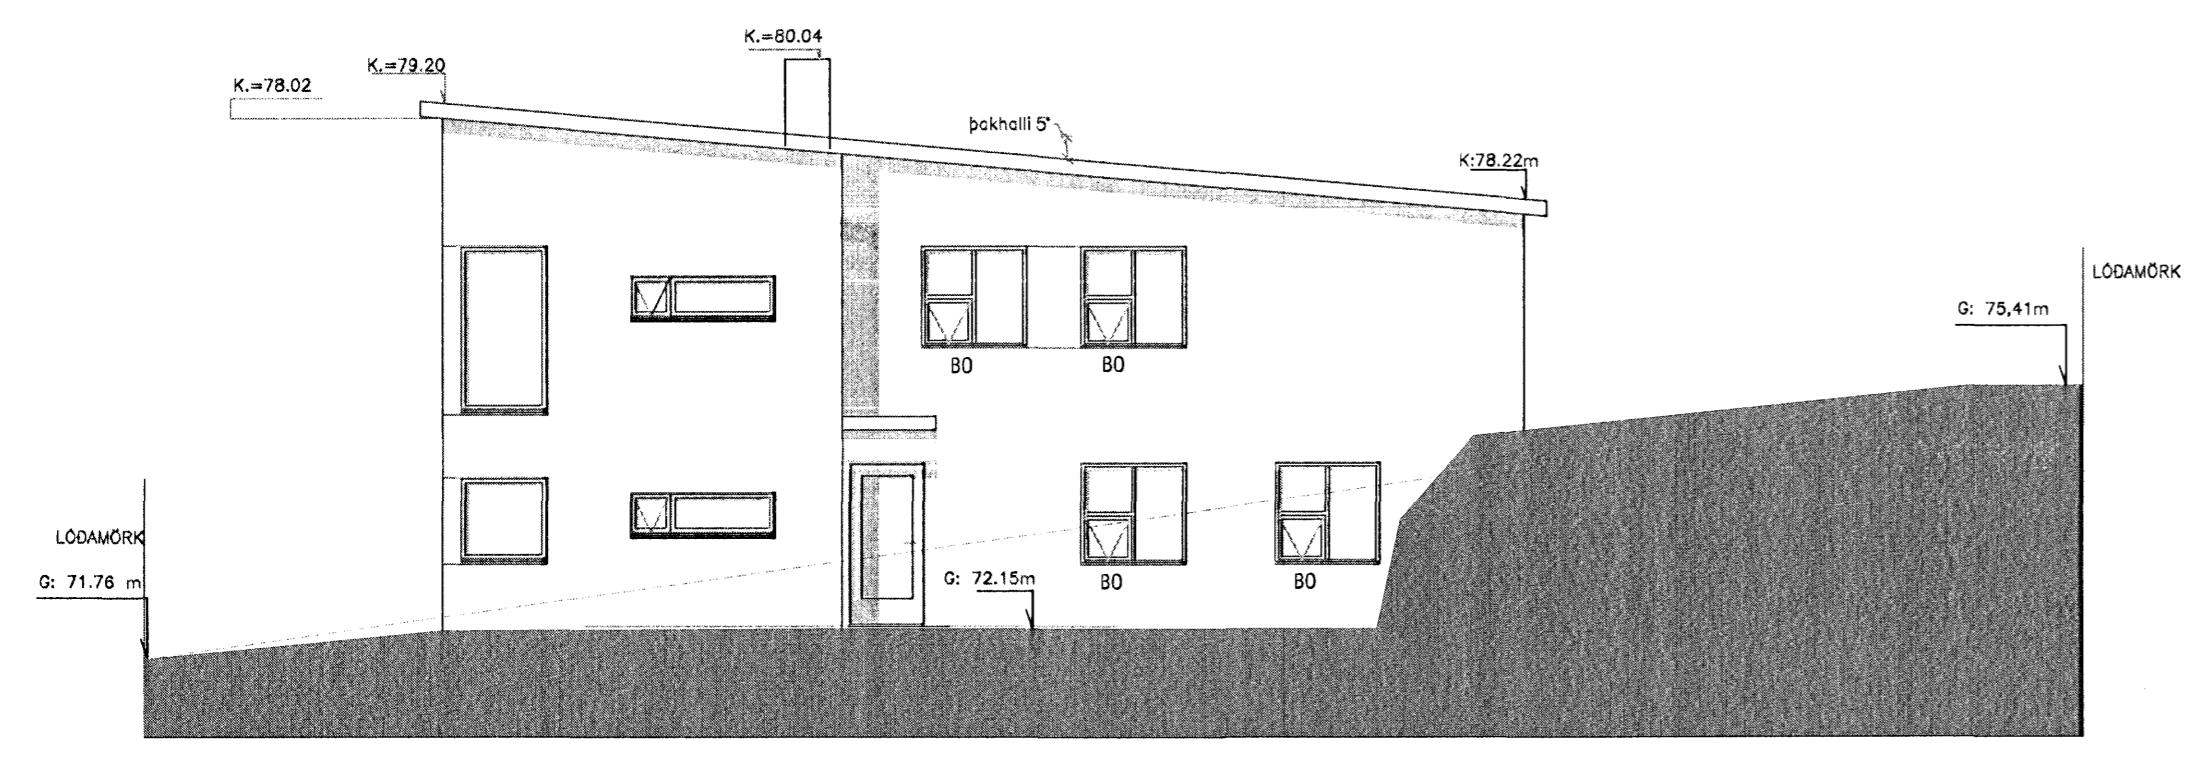

NORDURHLID

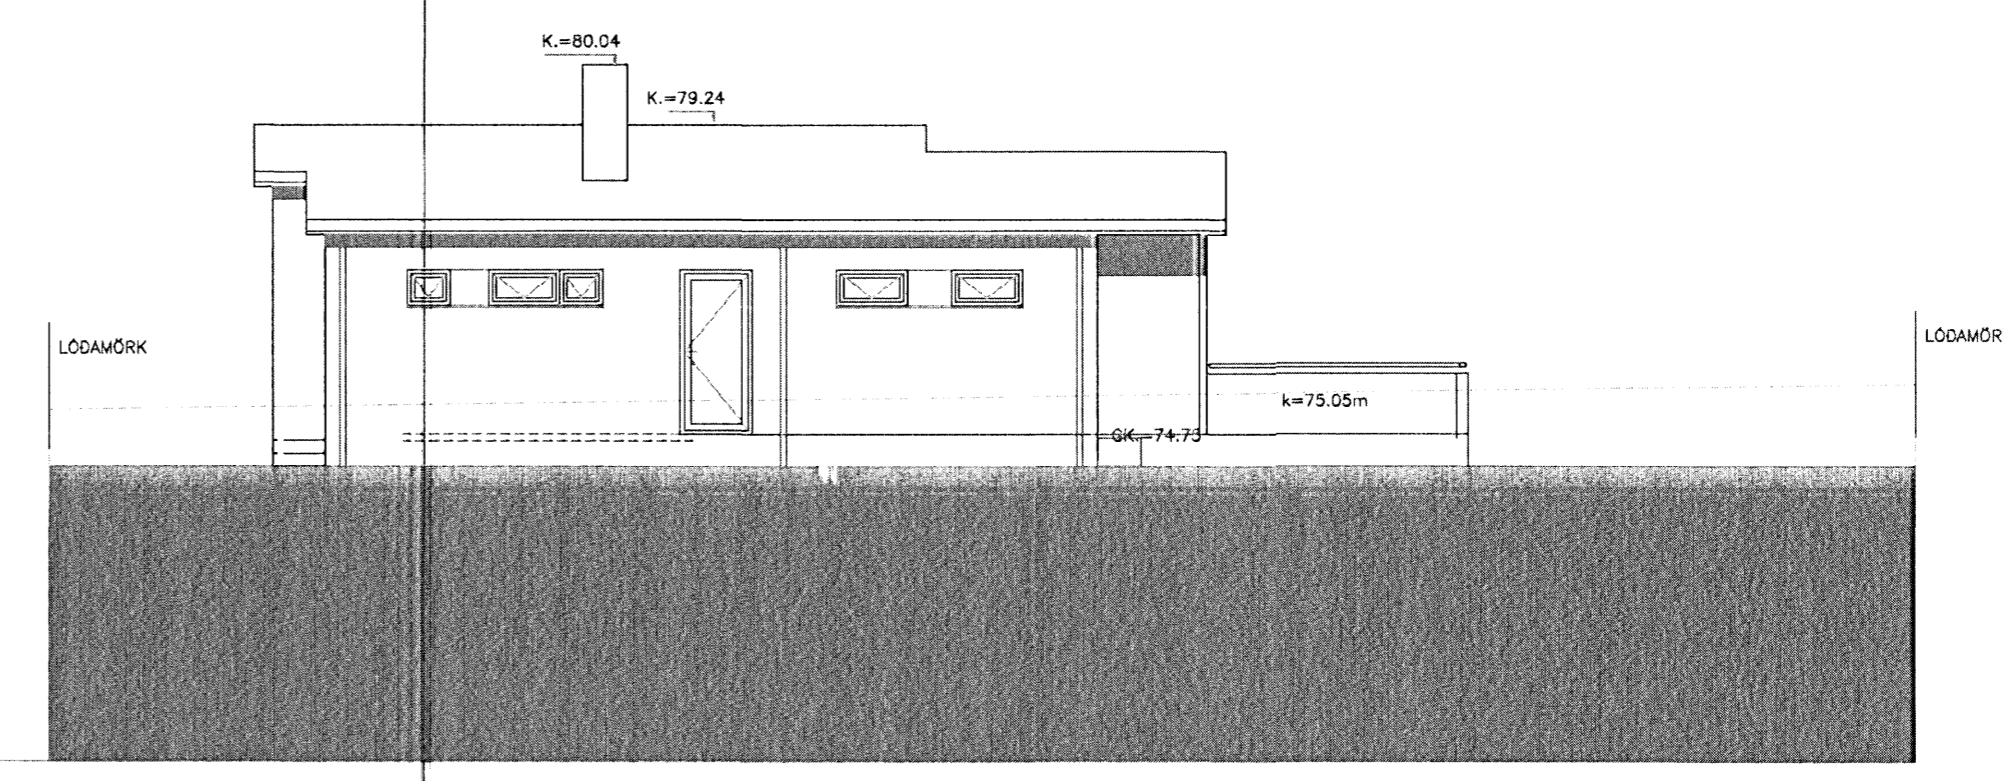

VESTURHLID

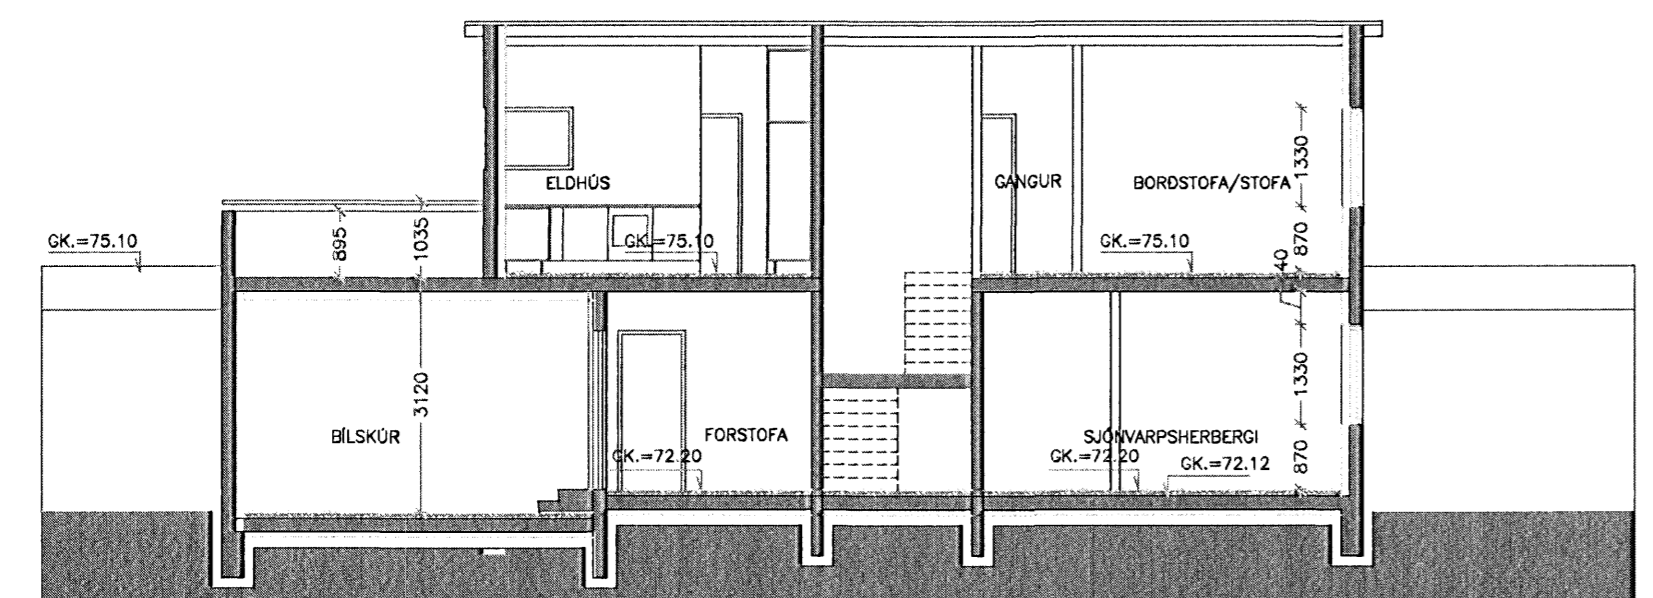

SNEIDING B

ADALTEIKNINGAR

endurskoðun:	dags:	teikn:	yfirf.:
A:	töflu breytt í samræmi við breitingar húss	24.08.07	IH
B:			
C:	gluggum breytt og veggjum á 1. hæð breytt	30.05.08	IH
verk:	Fjóluás 36		
efni:	Útlit og snið		
staðgreinir:	207202		
landnúmer:	1400-1-23260360		
verkkaup:	-		
kl. verkkaupa:	-		
mælikvarði:		Skráarheiti:	
frumstærð blaðs:	A1	verknr:	07-002
unnið:	JGM	dagsetn.útgáfu:	30.04.2007
yfirfarir:	SM	endurskoðað:	

arkítika
 arkitektar
 Bolholt 4, 105 Reykjavík sími: 578 3900 arkika@arkitika.is www.arkitika.is
 kt: 431005-0340

Figurnir H. Hafstað
 kt: 020861-7469 arkitekt fal
 Sigrður Maack
 kt: 081193-4649 arkitekt

Byggingaruppráttur nr. 2 af 3 **20-02-C**
 Teikning þessi er útgáfa af undirrituðum fyrir hönd eignanda höfundarsettar, Arkítika ehf.
 Teikningu þessa má ekki afrita með neinum hætti án skriflegs leyfis höfundar.