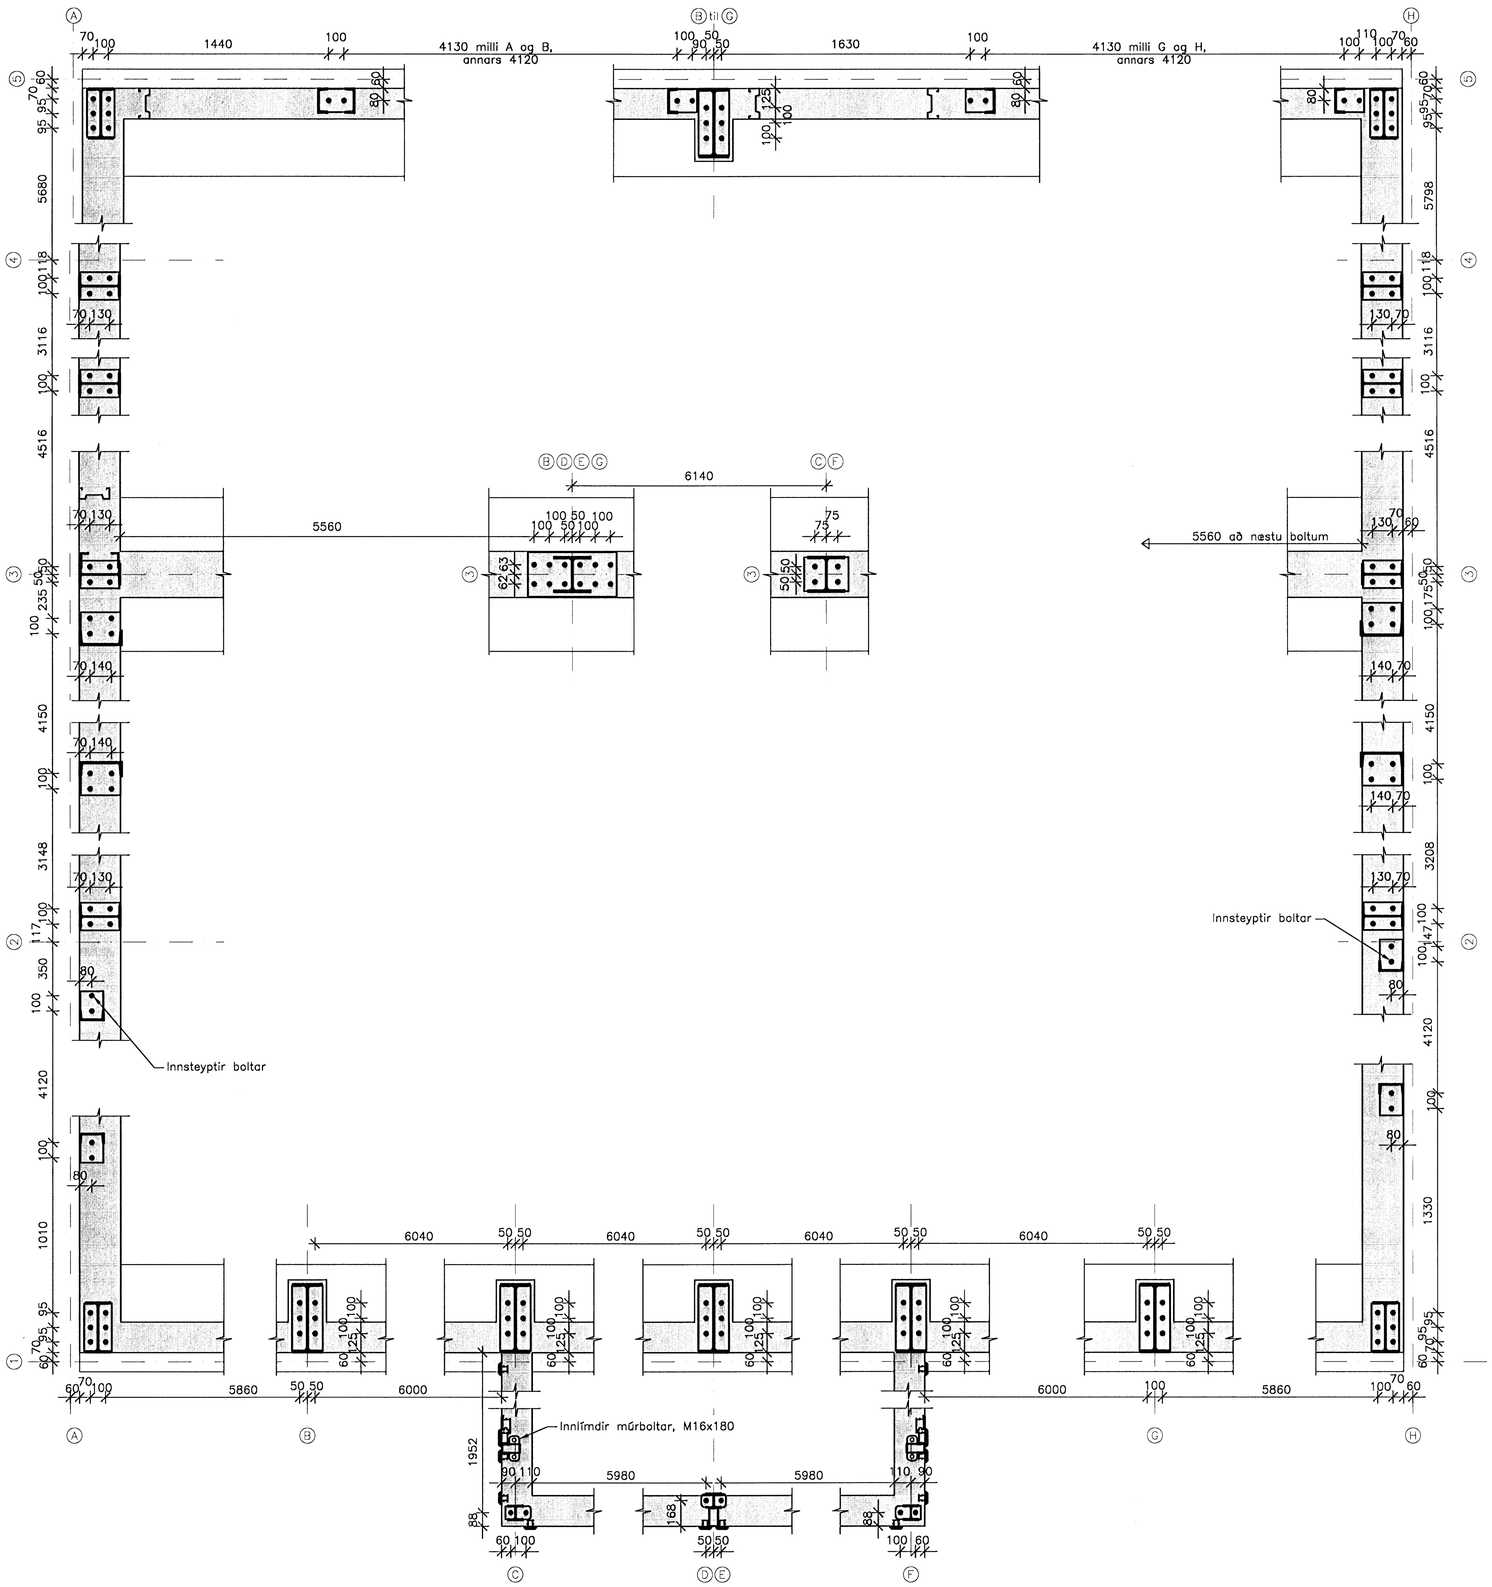

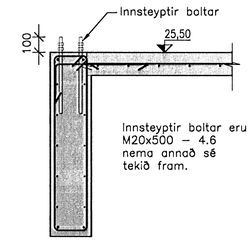

a – Kennisnið – Innsteyptir boltar
1:20

Samþykkt þann
28 MARS 2008
Byggingarfulltrúinn í Hafnarfirði
F.h. Hrólfur S. Gunnlaugsson

060288-3119

SKÝRINGAR:

Sjá skýringar á teikningu B–01.

ÚTGÁFA	DAGSETNING	TEIKNAÐ	YFIRFARIÐ	SAMÞYKKT
EDLI BREYTINGAR				

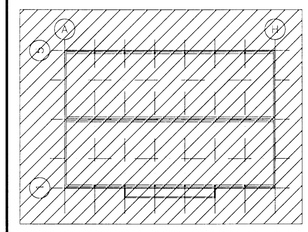

HANNAÐ:	SæJ	DAGS.:	27.02.2008
TEIKNAÐ:	SæJ	KVARÐI:	1:50
YFIRF.:	GAM	VERK NR.:	5333
SKRÁ: b–01.dwg		TEIKN.NR.:	B–05
SAMÞ.:	kt.090954-2459		

Kt. 090954-2459

FRUMSTÆRÐ BLAÐS A1
BLAÐSTÆRÐ A3, MINNKUN 1:2

Breiðhella 12, Hafnarfirði
Iðnaðarhúsnæði

Burðarvirki
Undirstöður
Innsteyptir boltar

FJARHITUN HF
VERKFRÆÐISTOFA
SUÐURLANDSBRAUT 4 108 REYKJAVÍK
SÍMI 578 4500 – FAX 578 4599
KENNITALA: 700186–1649
NETFANG: fjarhitun@fjarhitun.is
VEFSÍÐA: www.fjarhitun.is

C:\files\Verkfr\breidhella\teikn\b–01.dwg