


FJÓLUÁS 14
GRUNNMYND STIGA 1:20

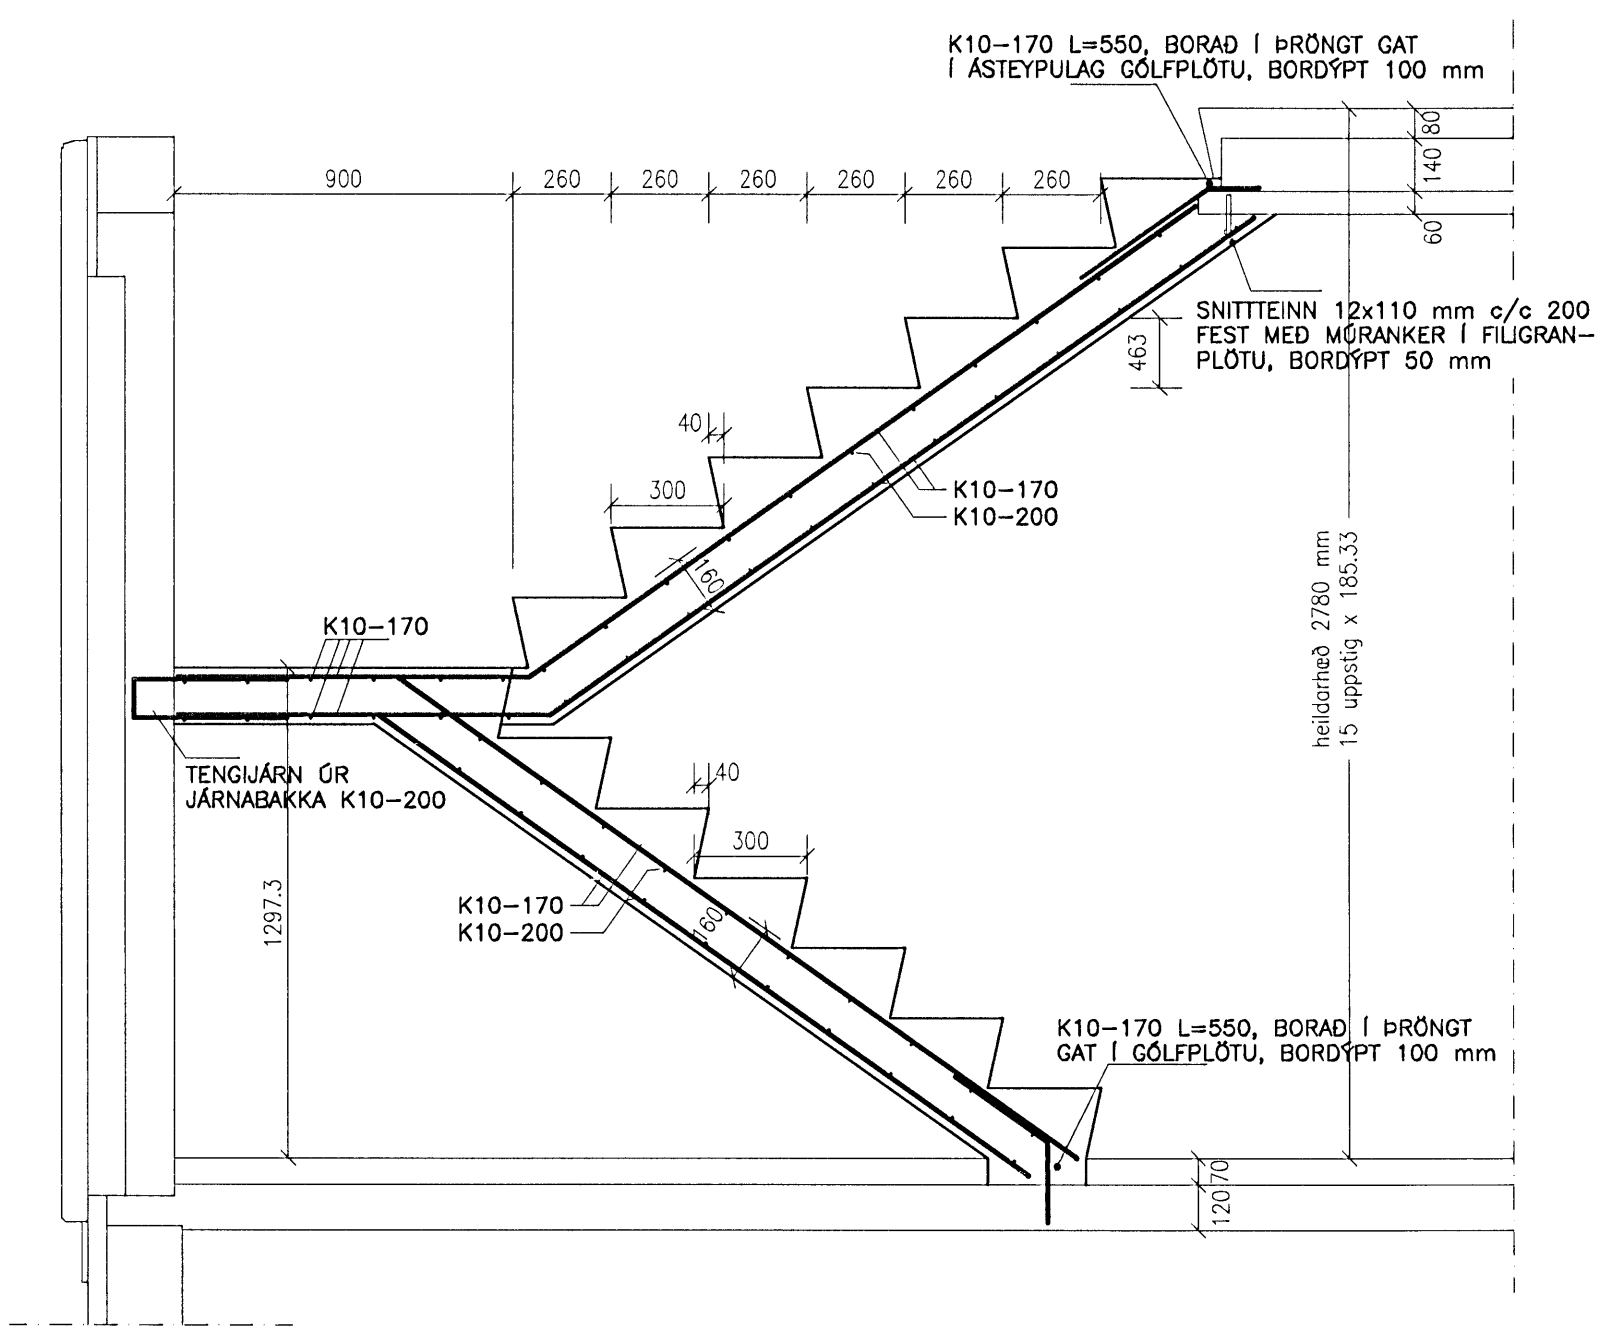

FJÓLUÁS 14
SNID Í STIGA 1:20

NR. DAGS.	BREYTING	NR. DAGS.	BREYTING
A	JAN 2008	FJÓLUÁS 14	BETT INN STIGATEIKNINGU

SKÝRINGAR	<p>SKÝRINGAR SJÁ TEIKN B001 FILIGRANPLÖTUR GRUNNMYND SJÁ TEIKN B010 TEIKNING SÝNIR JÄRNÞENDINGU OFAN Á FILIGRAN PLÖTUR, JÄRNÞENDING Í FILIGRANPLÖTUM SJÁ TEIKN B010 OG B011</p> <p>⊙ 140 ÁSTEYPULAG 140 mm ÖLL MÁL Á TEIKNINGU Í mm EKKI SKAL MELA UPP AF TEIKNINGU - - - - - JÄRN Í EFRI BRÓN ————— JÄRN Í NEDRI BRÓN</p>
-----------	--

FJÓLUÁS 14 - 14
220 HAFNARFJÖRÐUR

KLÖPP
KLÖPP ARKITEKTAR-VERKFRÉÐINGAR EHF
NETHYL 2E, PÓSTHÖLF 10050, 130 REYKJAVÍK
SÍMI 577 2277, 699 7747 - klopp@sinnet.is

HEITI TEIKN.	BURÐARÞOL - STADSTEYPA JÄRNÞENDING
MÆLIKVARDI	1:50
DAGS.	AGÓST 2007
TEIKNING	B 012
VERK	V 06-401
BREYTING	A
YFIRFARID	S.E.