




Byggingafræðingur
 19 FEB 2006
 VJS

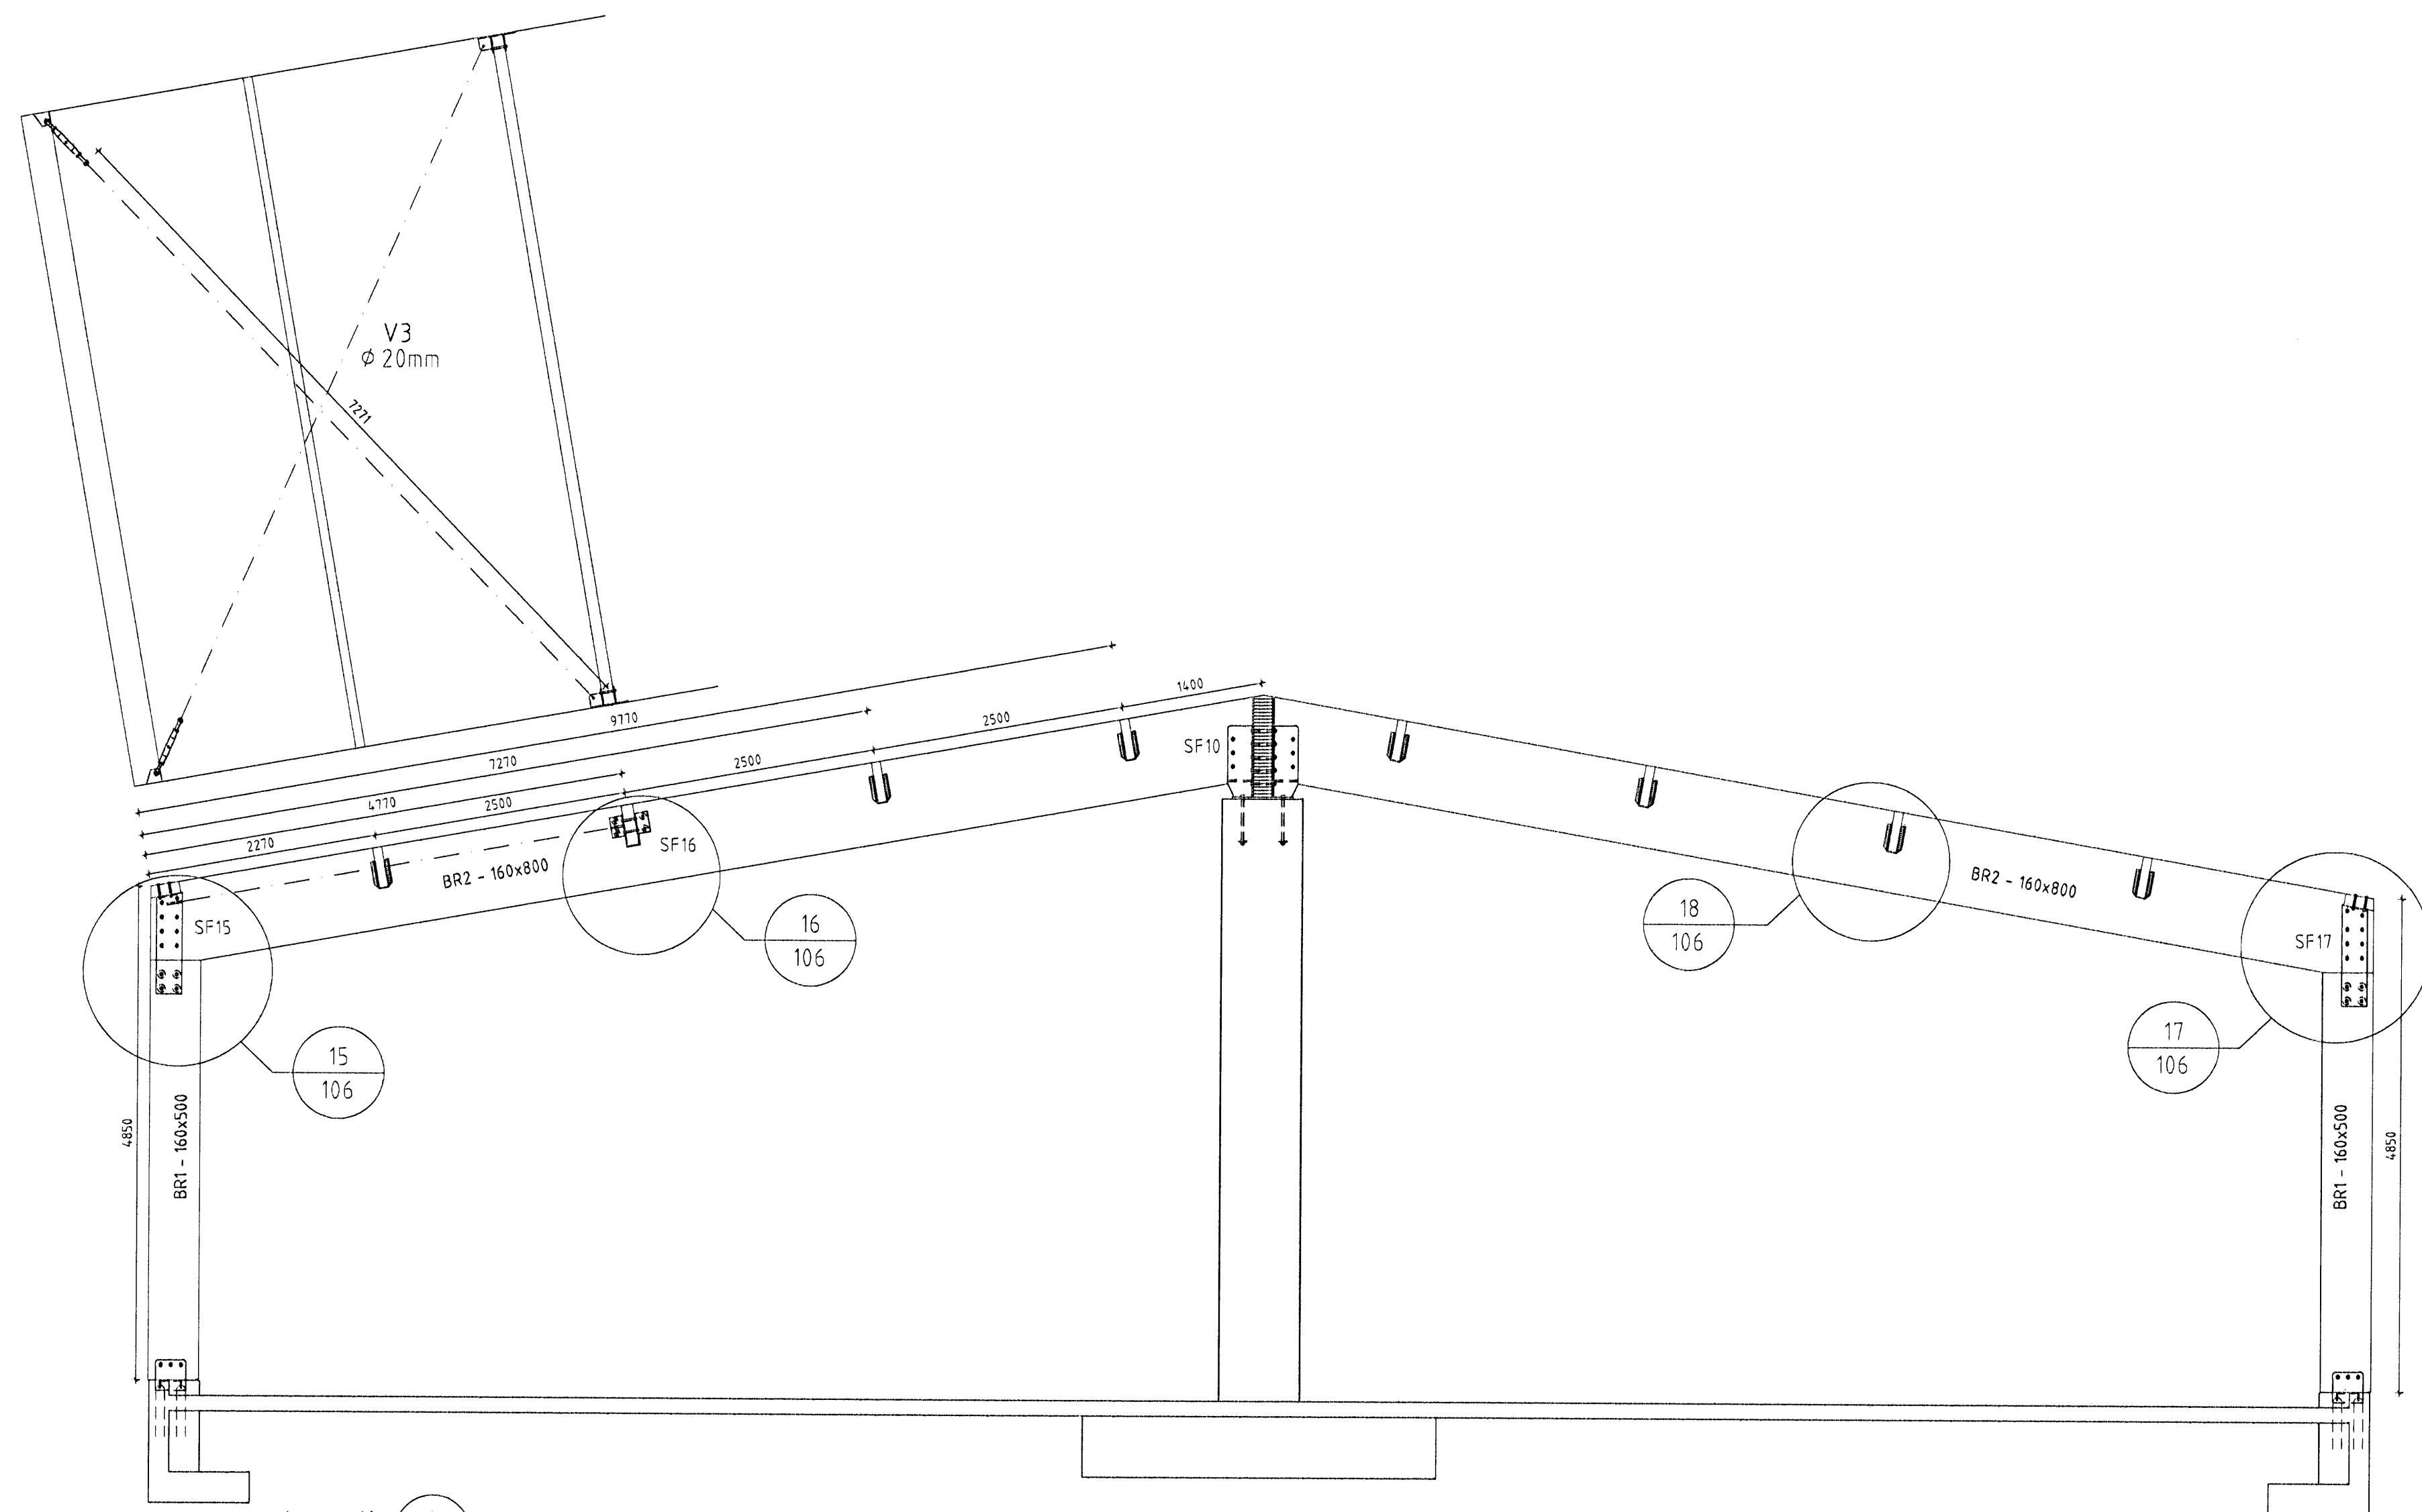

Sérmynd 18 Mkv. 1:10

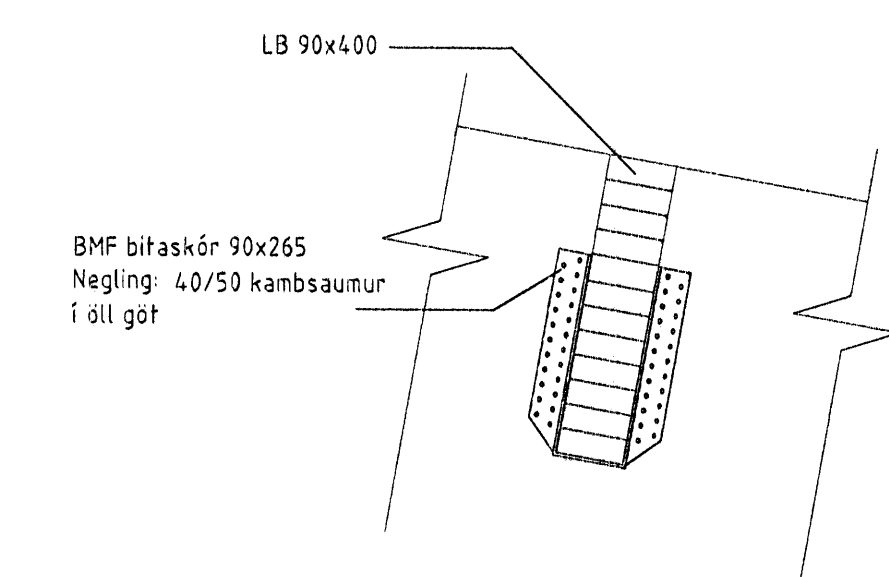


Sérmynd 17 Mkv. 1:10

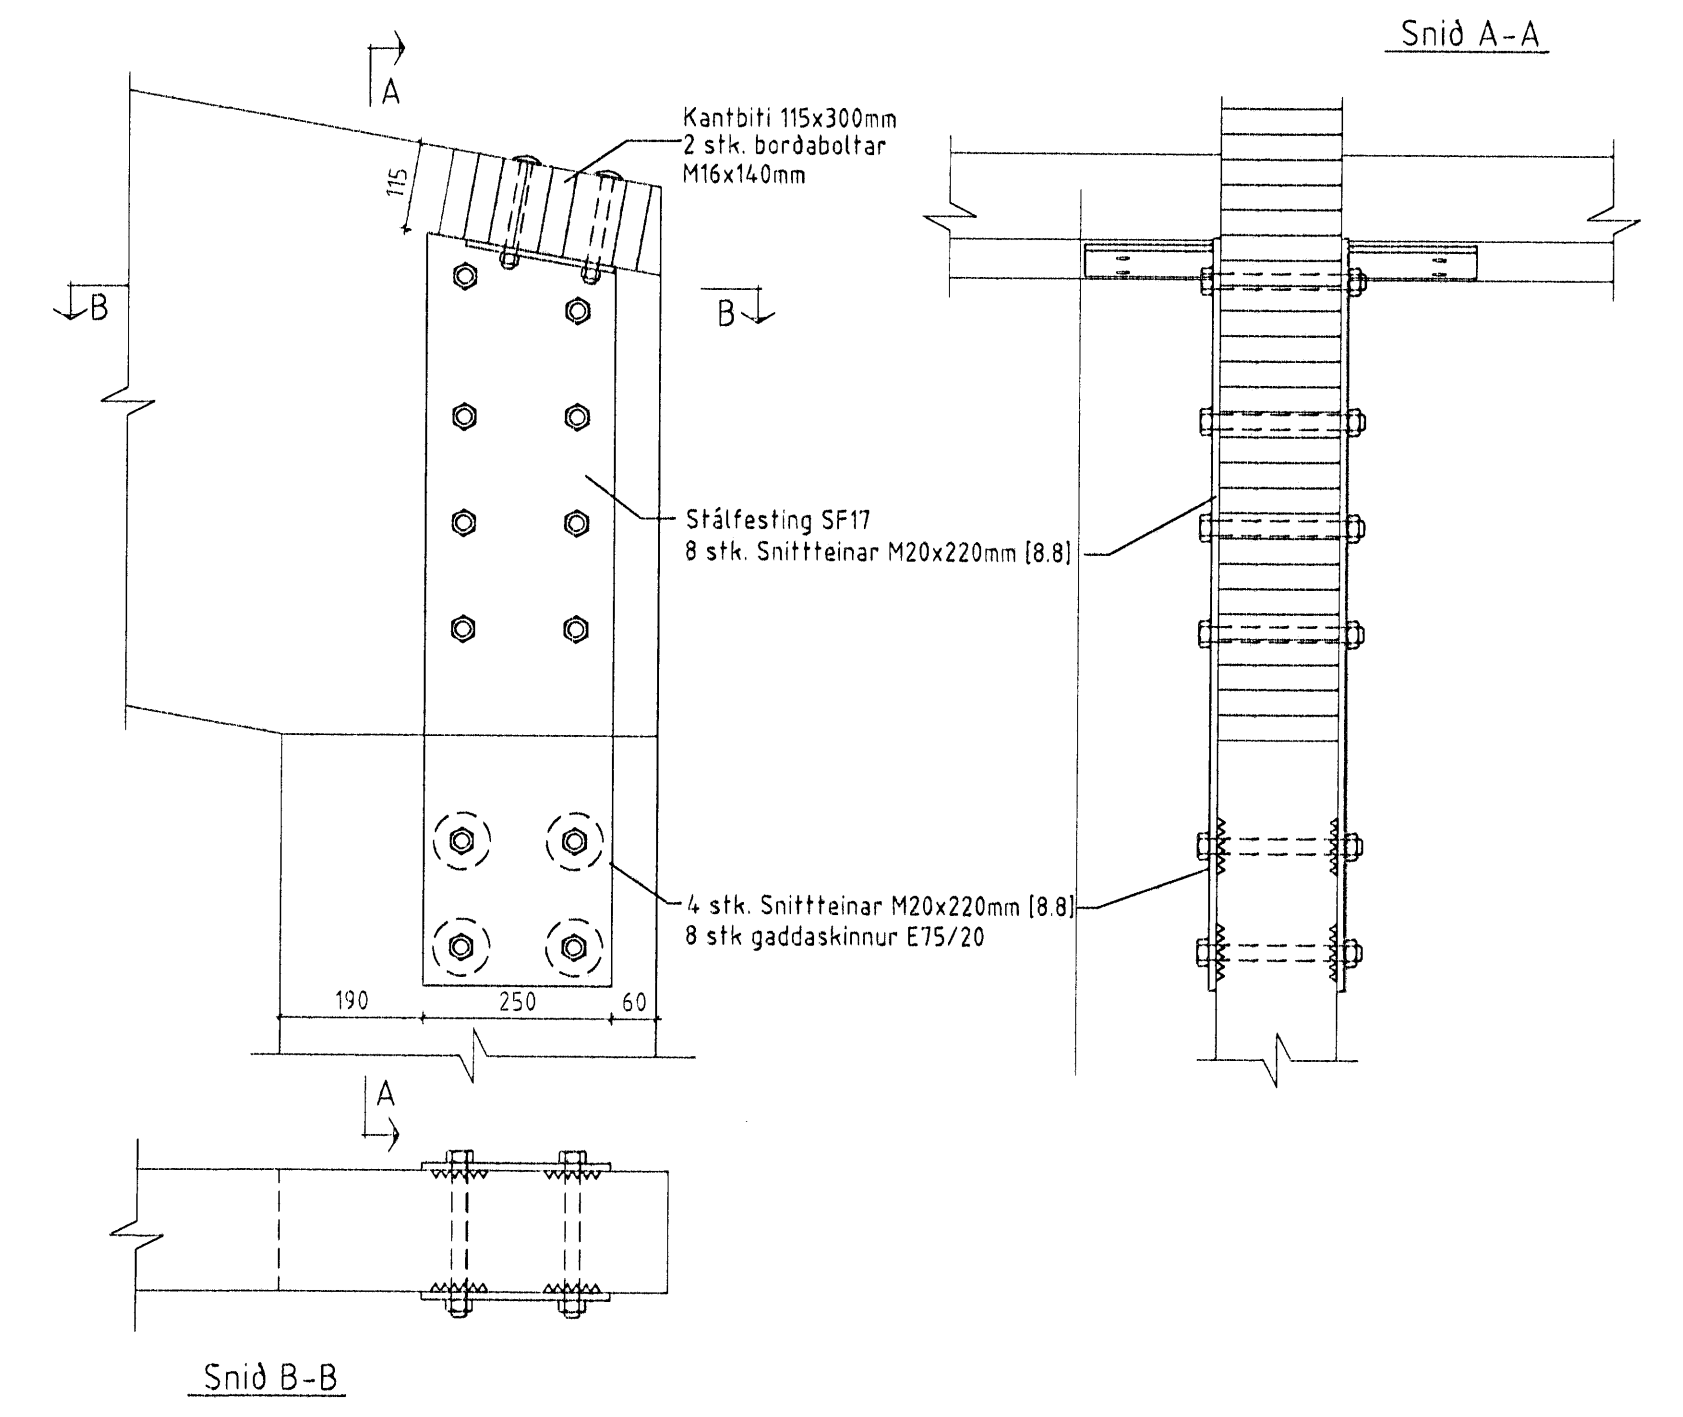


Dversnið B Mkv. 1:50

Sérmynd 15 Mkv. 1:10

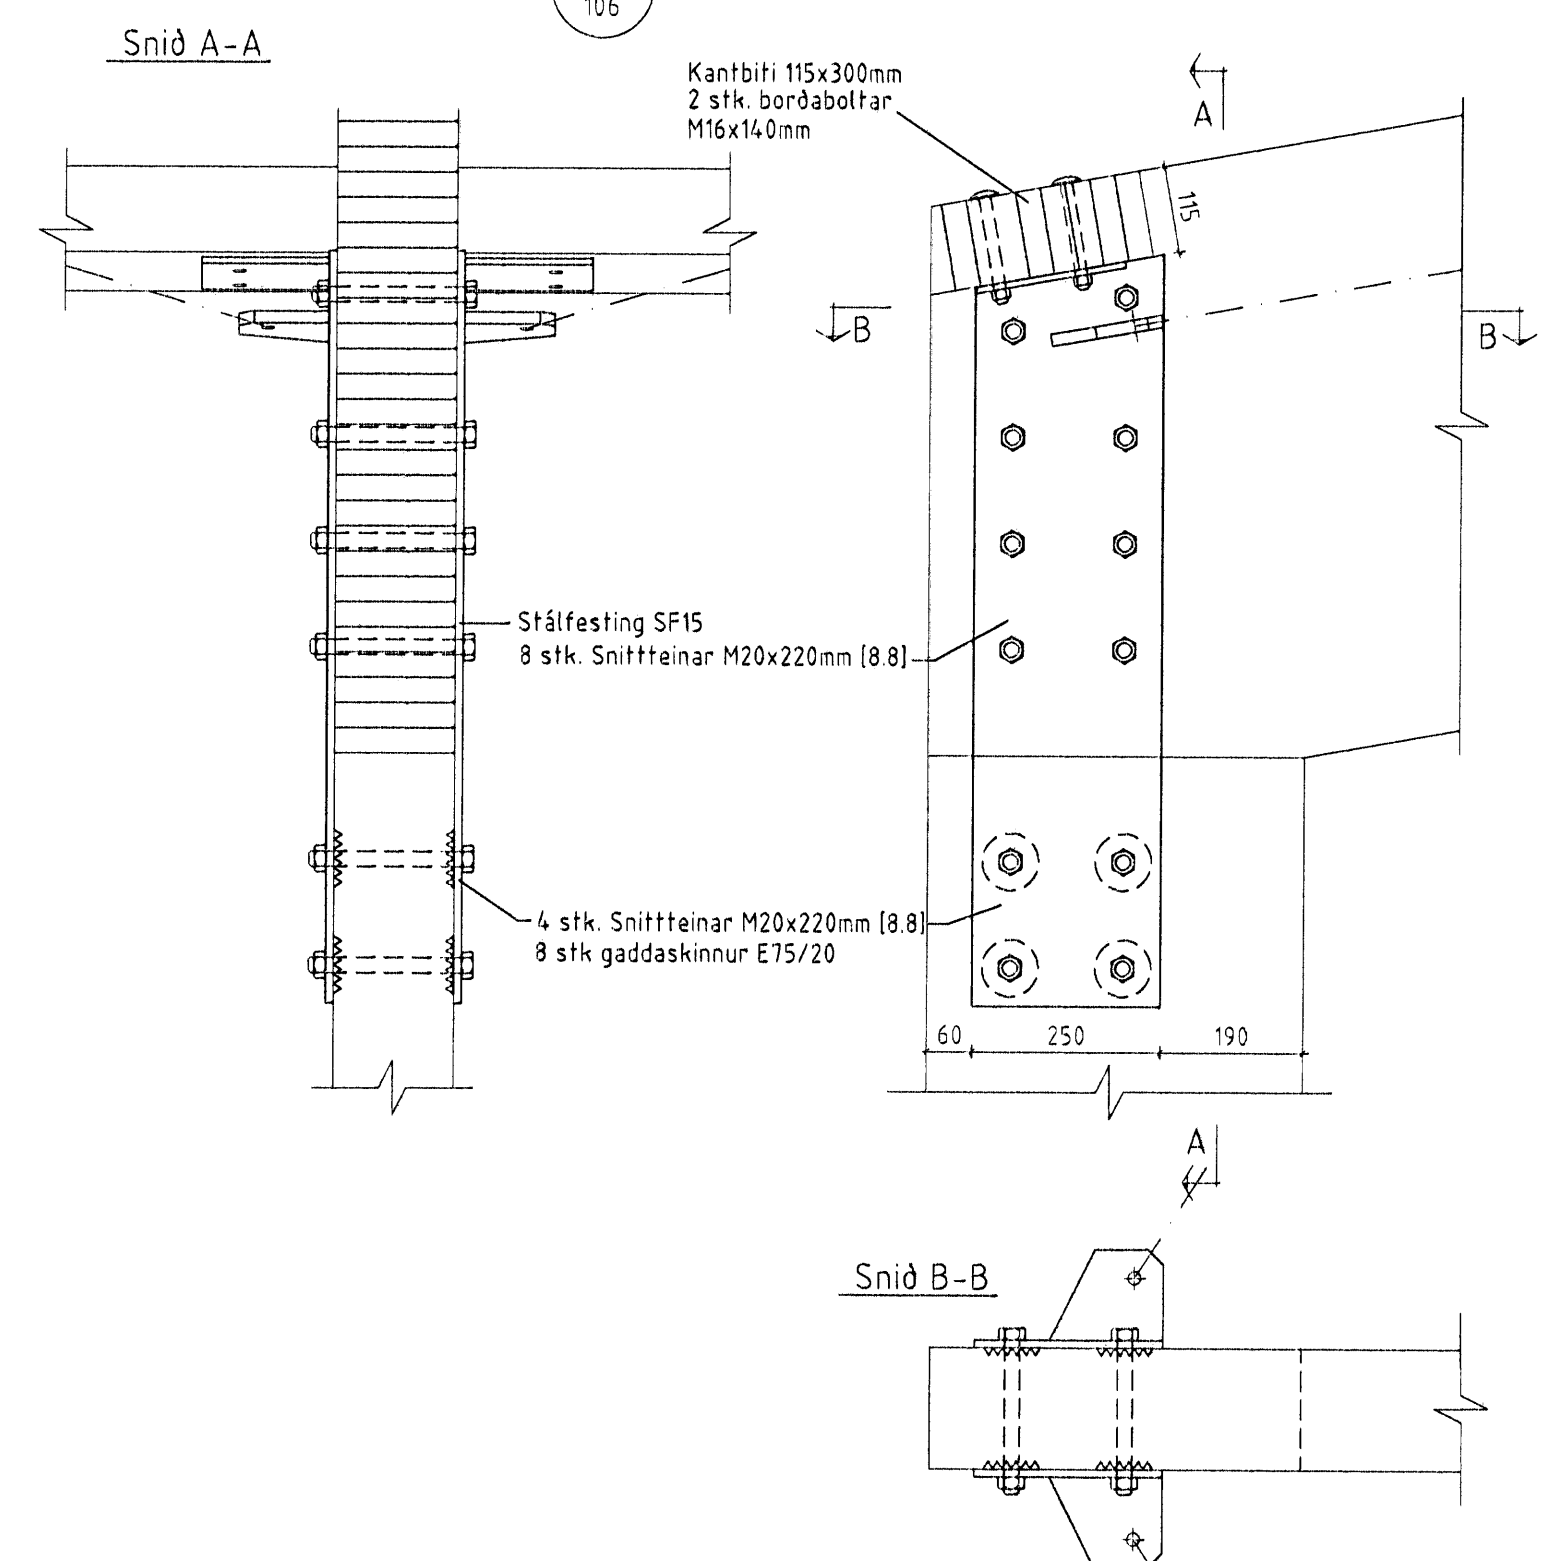

Sérmynd 16 Mkv. 1:10

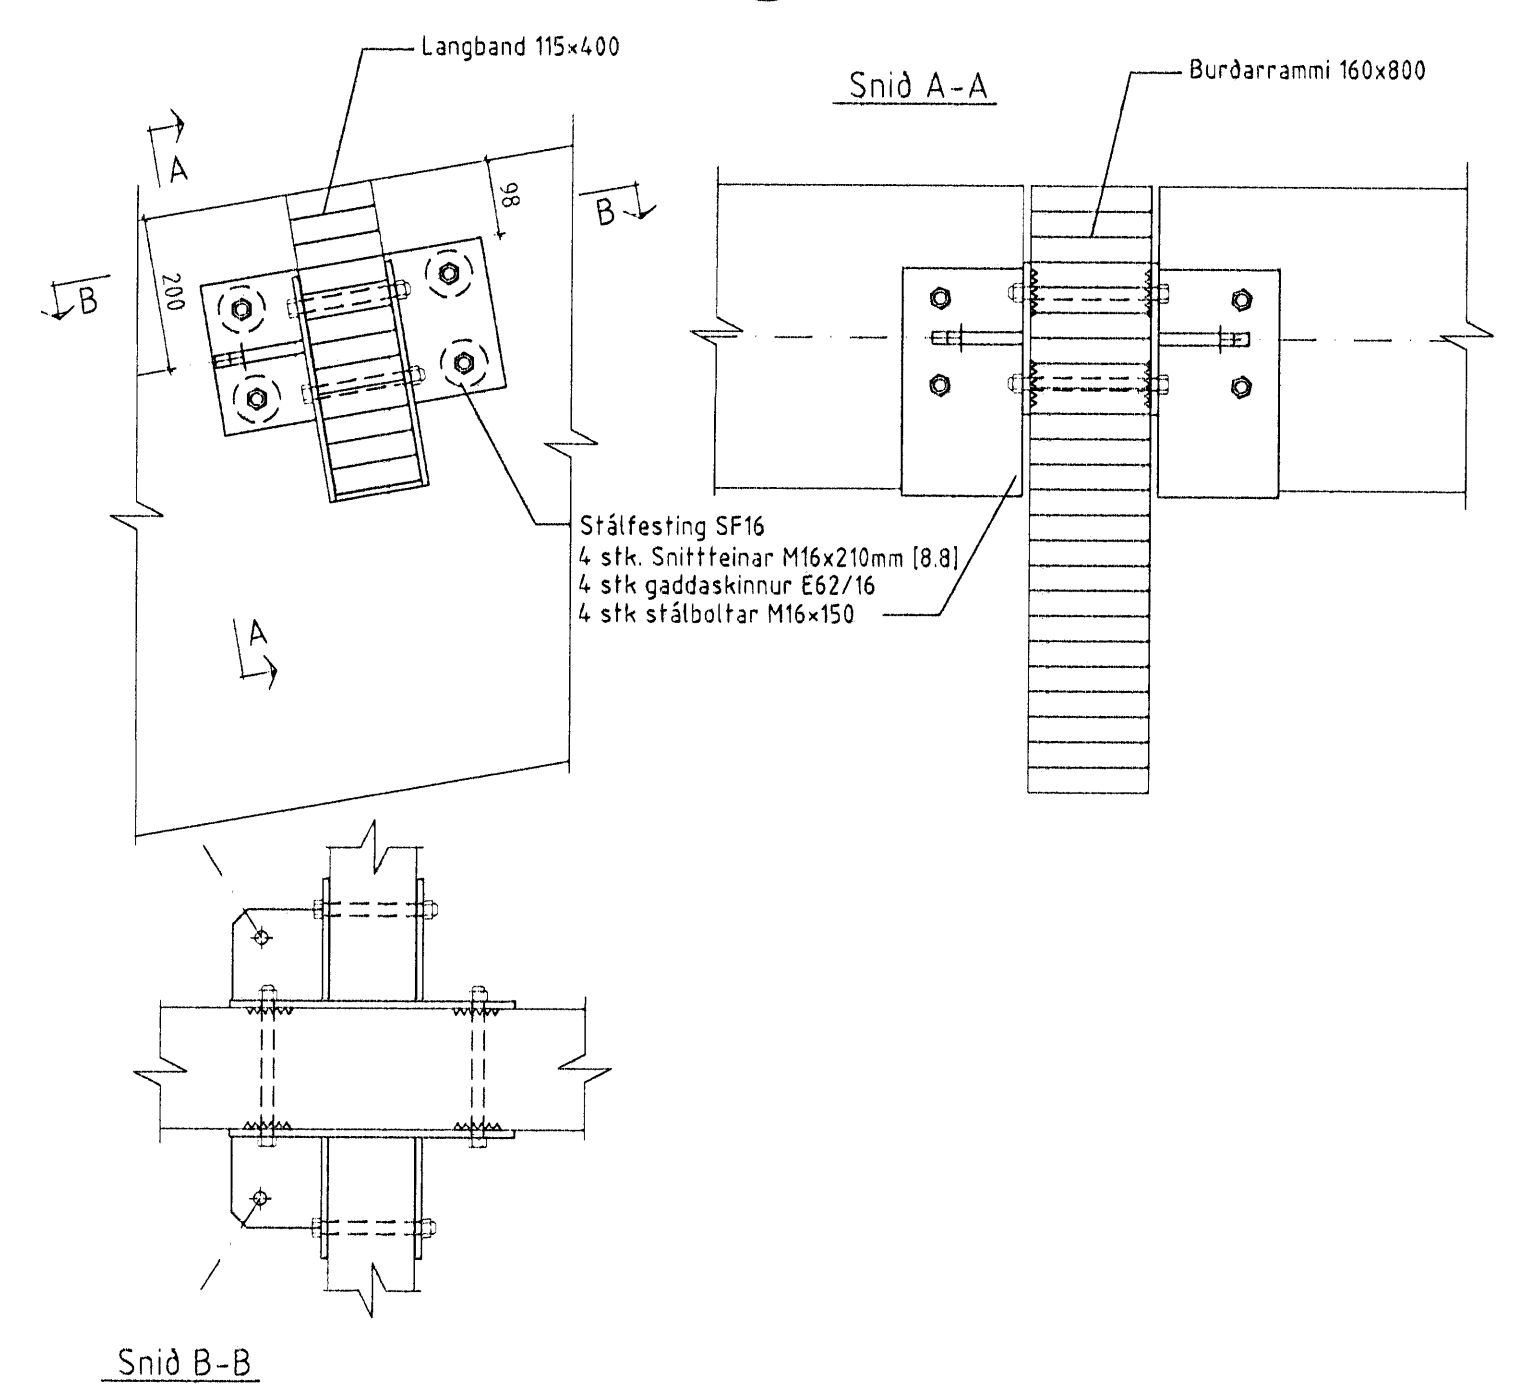

Númer	Dags.	Skýring breytingar	Br. af
ÖLL AFNOT OG AFRITUN TEKNINGAR AÐ HLUTA Eða Í HEILD ER HÁÐ SKRIFLEGU LEYFI LÍMTRÉVIRNETS EHF.			
MKV. 1:50, 1:10 DÖG. Júlí 2006 VERKNR. 200511020 ÚTGÁFA NR. 1		TEKN. REKNN. YFIR. TVT TVT NAFN HÖNNUÐAR Bjarni Ingbergsson Byggingafræðingur 030861-2729	
HEITI VERKS Steinhella 6		NR. TEKNINGAR 106	
HEITI TEKNINGAR Dversnið B		DÖG. ÁRITUNAR 19.08	
Sérmyndir		DÖG. ÁRITUNAR 5.2.07	