



Samþykkt þann
16. SEPTEMBER 2008
Byggingarfulltrúinn í Hafnarfirði
F.h. Hrölfur S. Gunnlaugsson

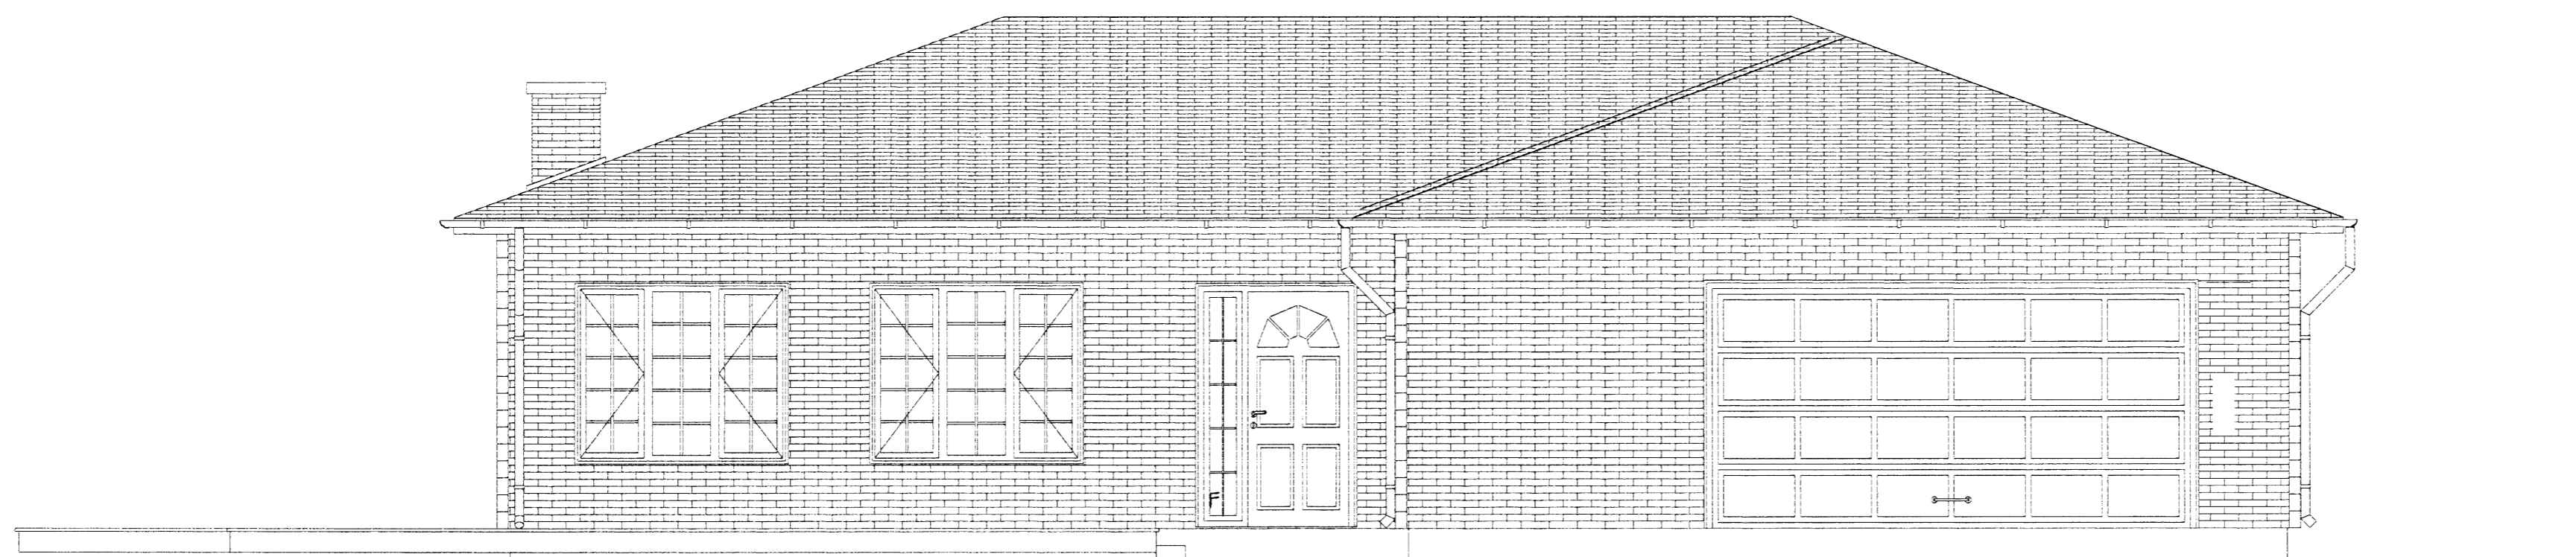

SUÐURHLIÐ 1:50

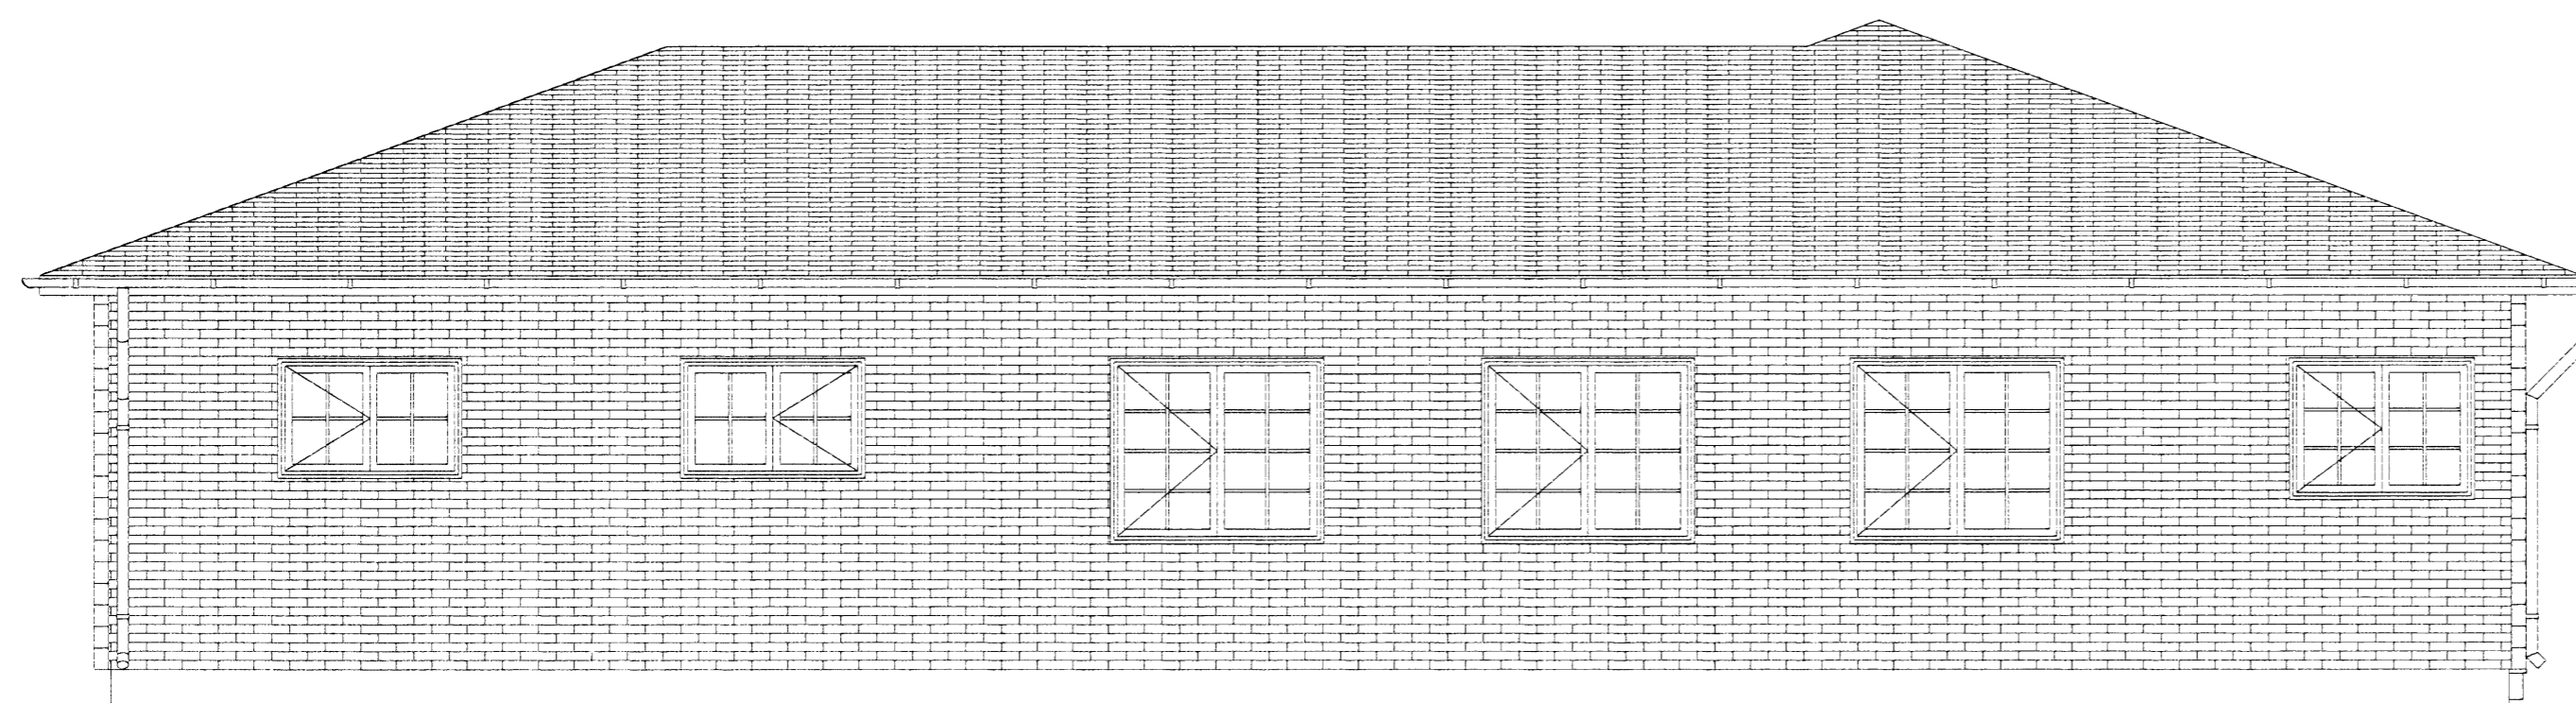


AUSTURHLIÐ 1:50

HUGVERK HÖNNUNARÞJÓNUSTA
STEFÁN INGÓLFSSON ARKITEKT
Laxalind 2-stefanlax2@simnet.is s: 848-1316

Glitvellir 17, Hafnarfirði
Séruppdrættir, Útlit Suður, Austur 1:50

Kópavogi 22.06.2008
Verkefni nr. 332

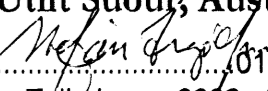
Télf. nr. 0332-sting-0005