





Mótl. 27/8.2008
Köflur

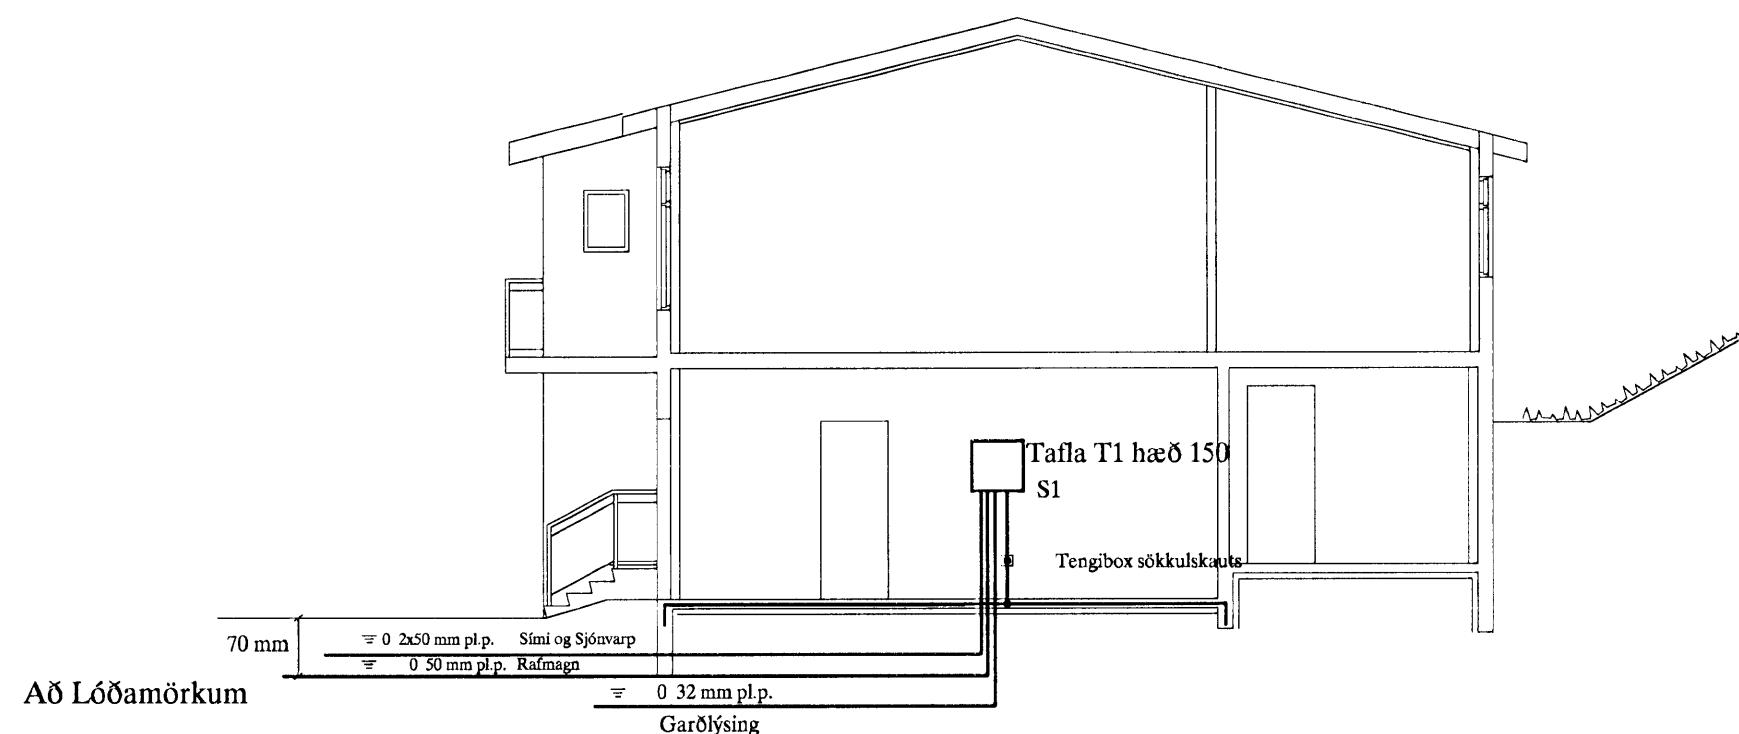

SNIÐ Í INNTAK M 1:100

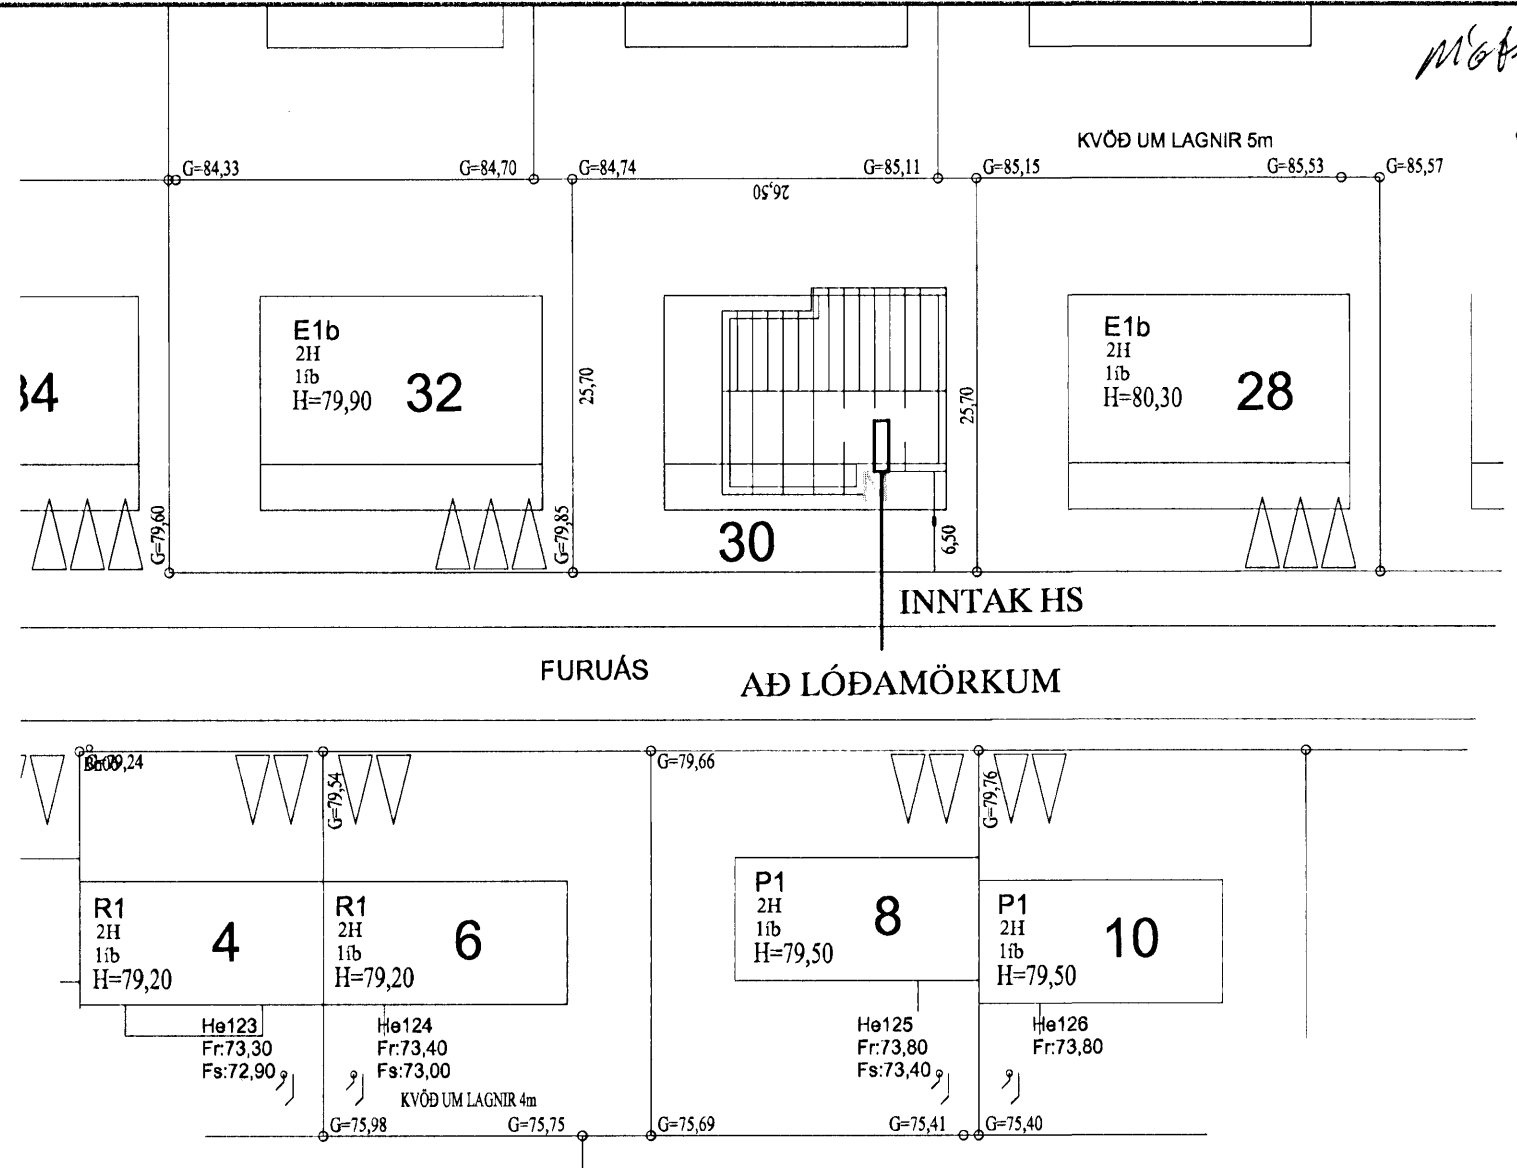

AFSTÖÐUMYND M. 1:500

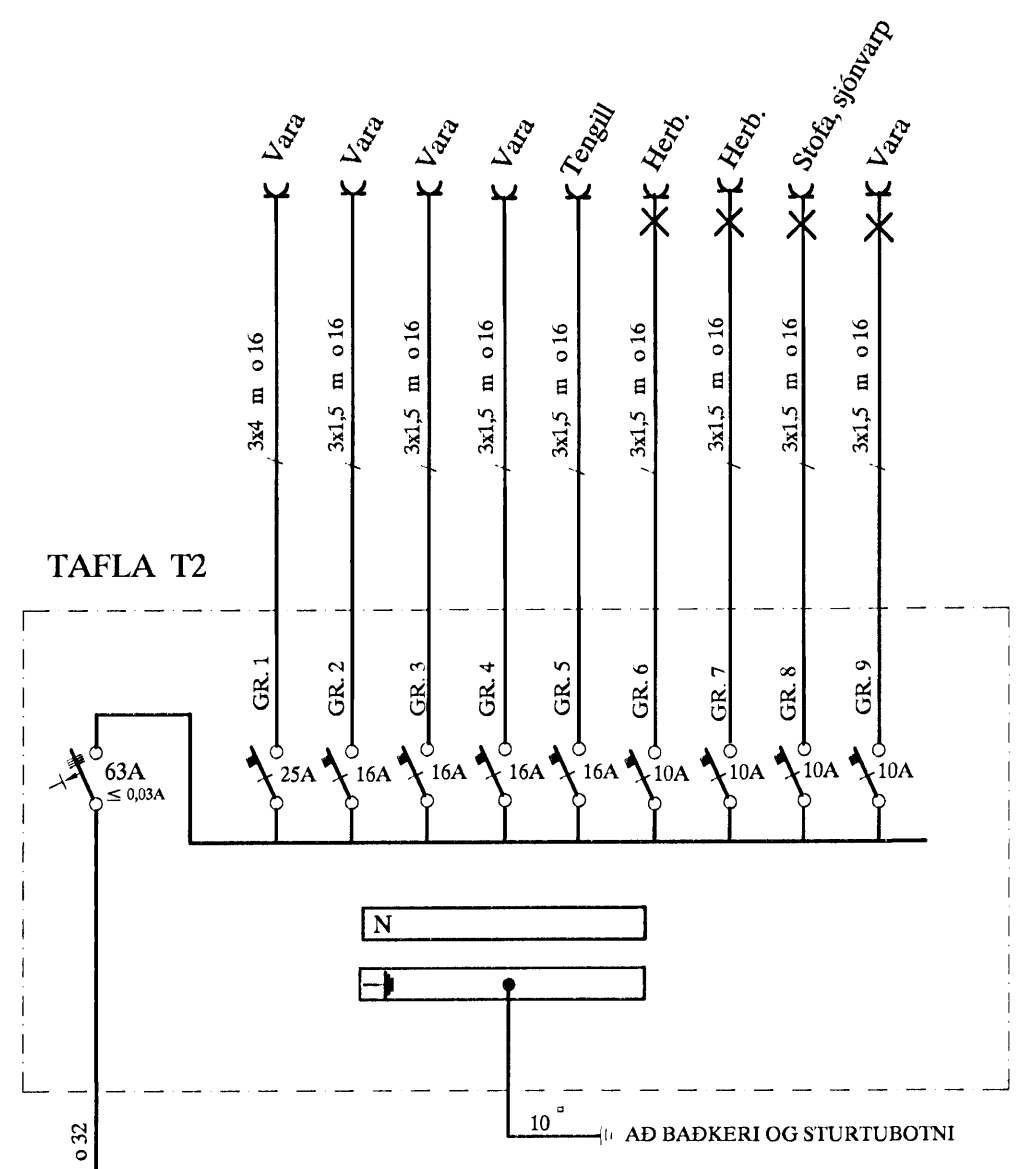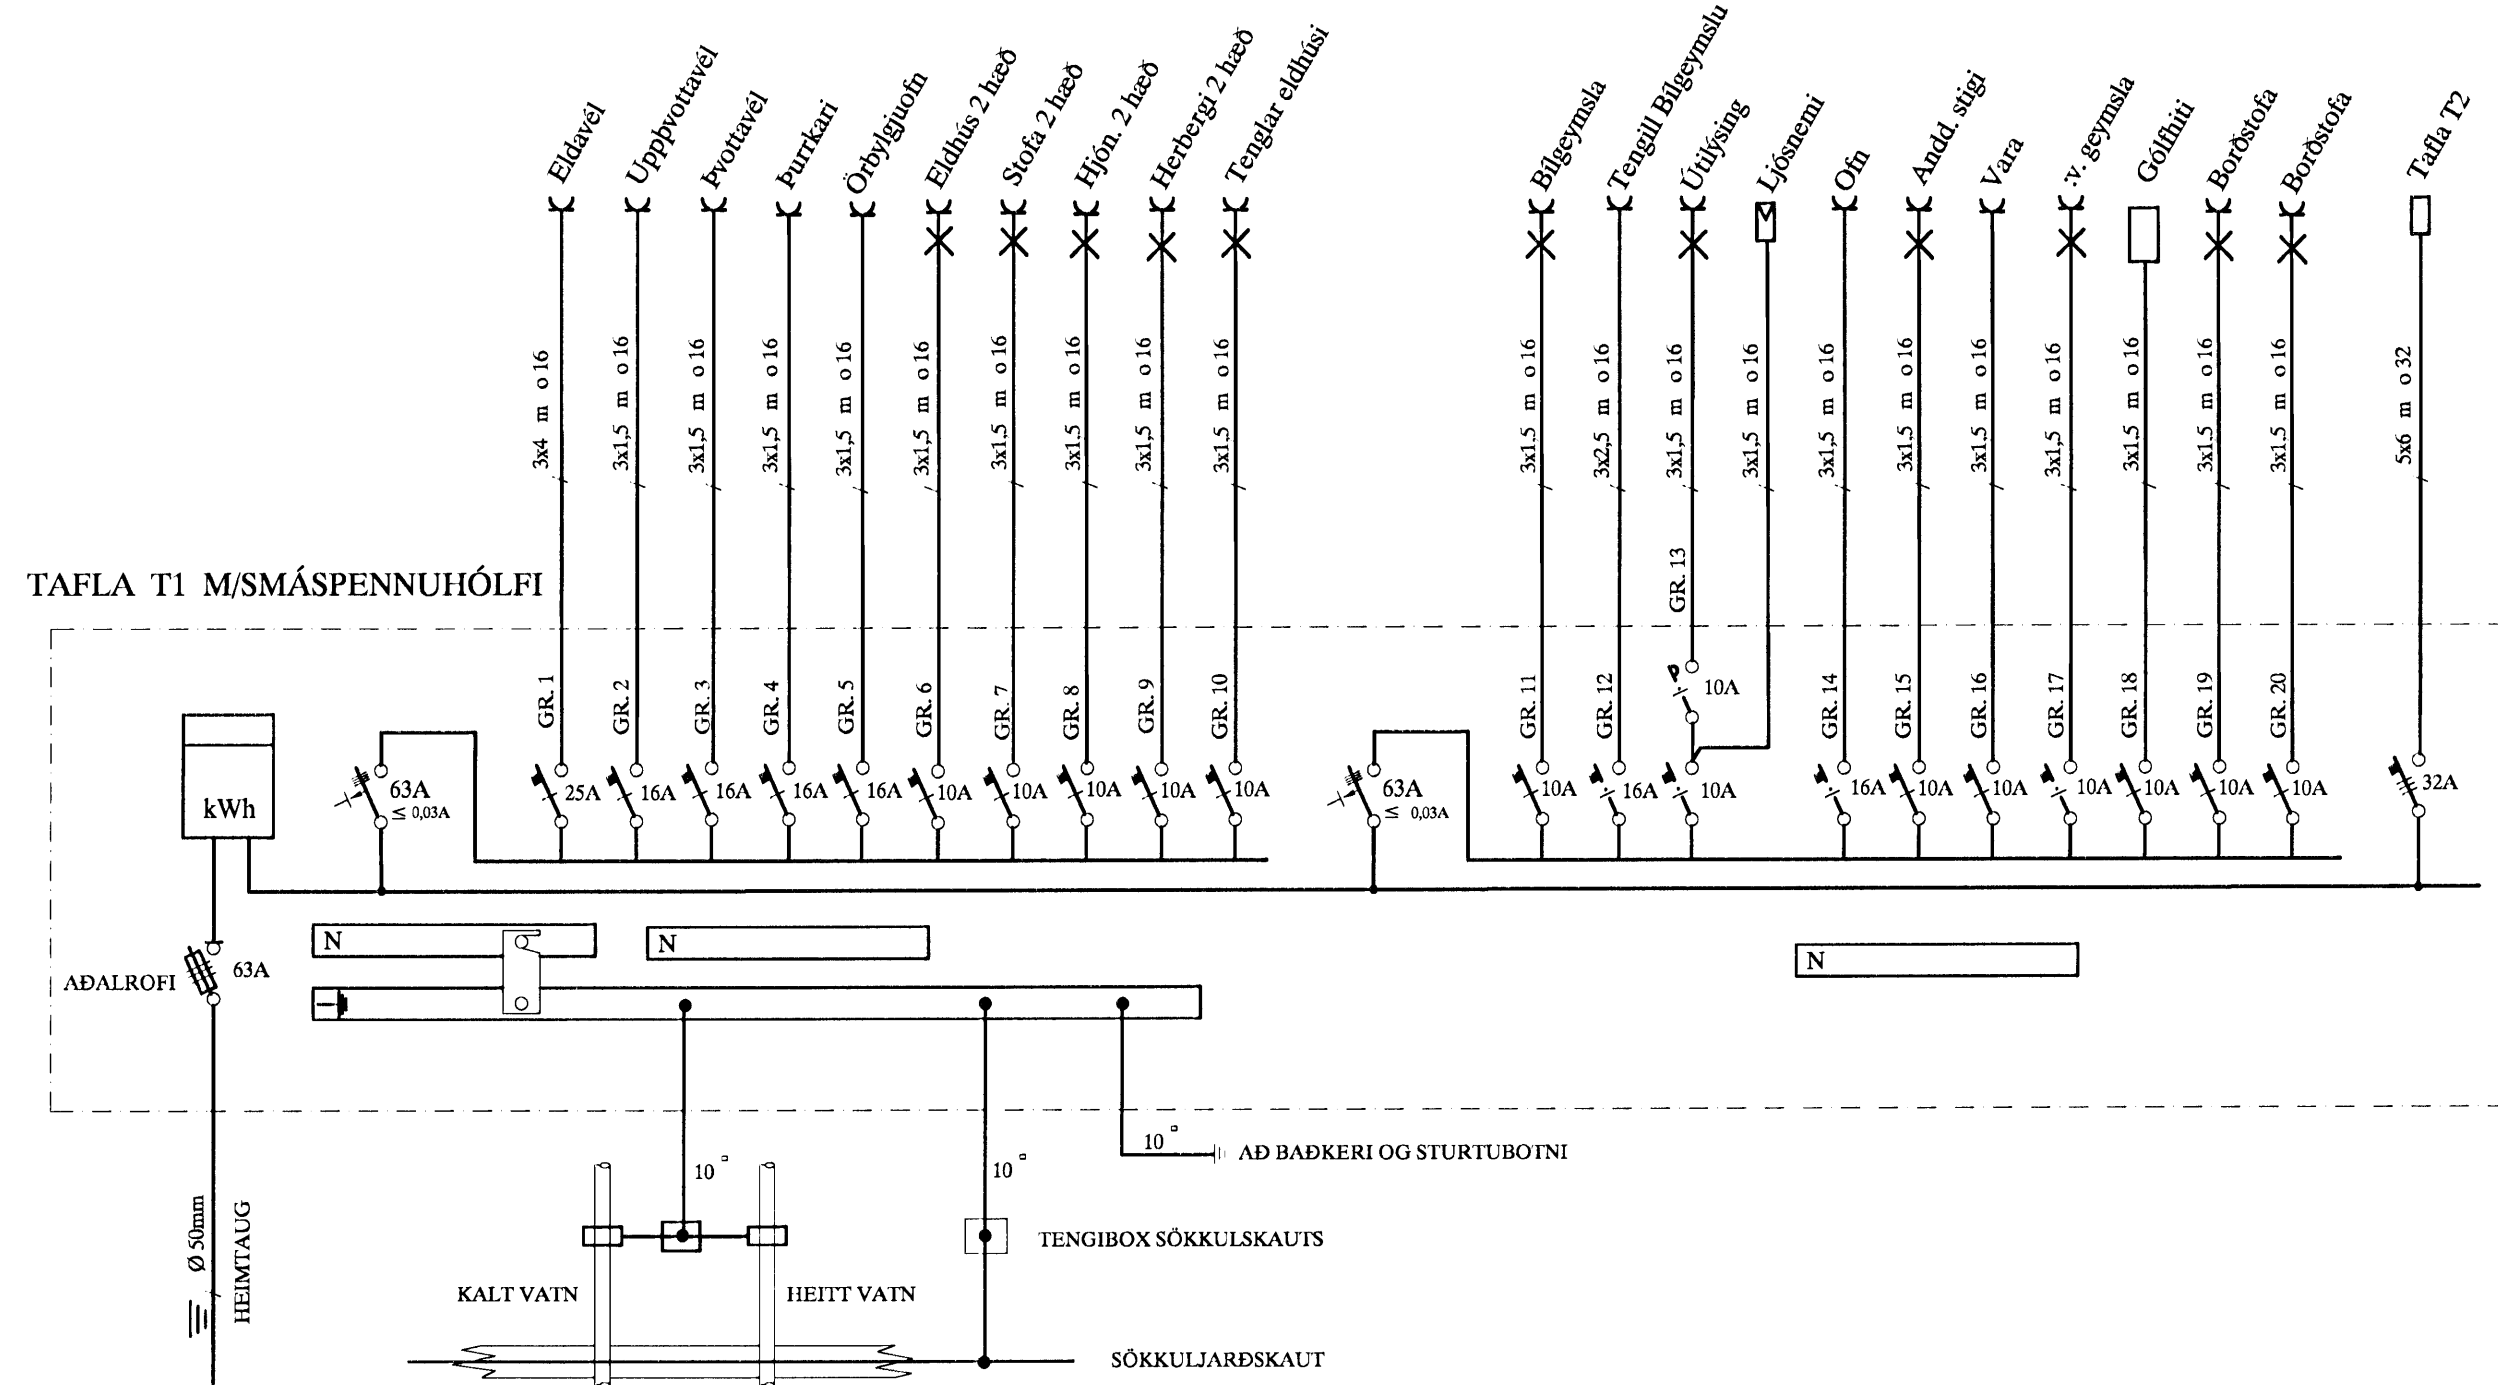

								FURUÁS 30 HAFNARFIRÐI		MKV. 1:50	
								AFSTAÐA, SNIÐ, SKÝRINGAR OG EINLÍNUM.		TEIKN.NR. 1	
										SÍÐASTA TNR.	
										TNR. 1 AP 5 ÚTG. A	
										GEYMSLUNR.	
A	08.08.24	HEIMTAUGAR- OG FULLNAÐARTEIKNING		B.P.T.	T.S.	220146-2439		TERA S/F		RAFMAGNSVERKFRÆÐISTOFA	
ÚTG.	DAGS.			TEIKN.	HANNAÐ	KENNITALA				EDMUND BALLEKSEN RAFMAGNSTEKNIÐ SÍMI 5687388	
										TRAUTI SVEINBJÖRNSSON RAFMAGNSIÐNFR. SÍMI 5687390	