
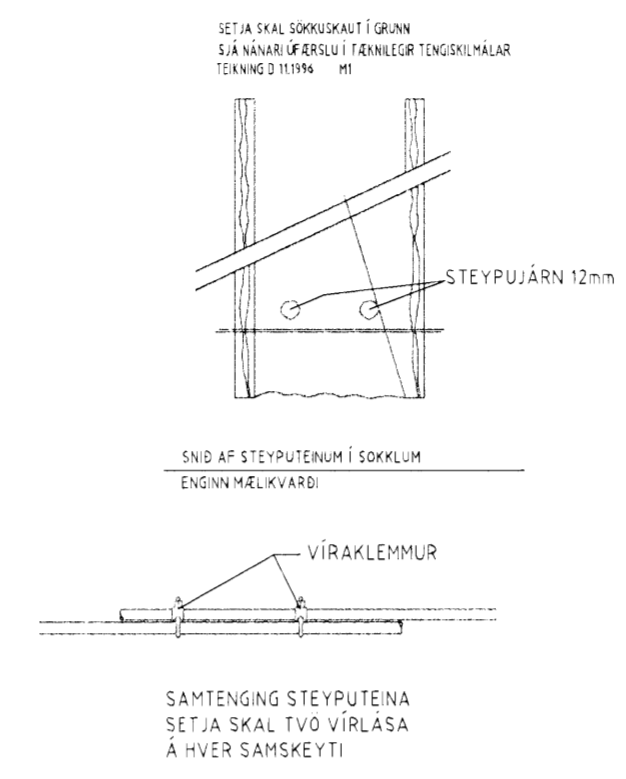



Mótl. 11/12 '08
 Fróðlf

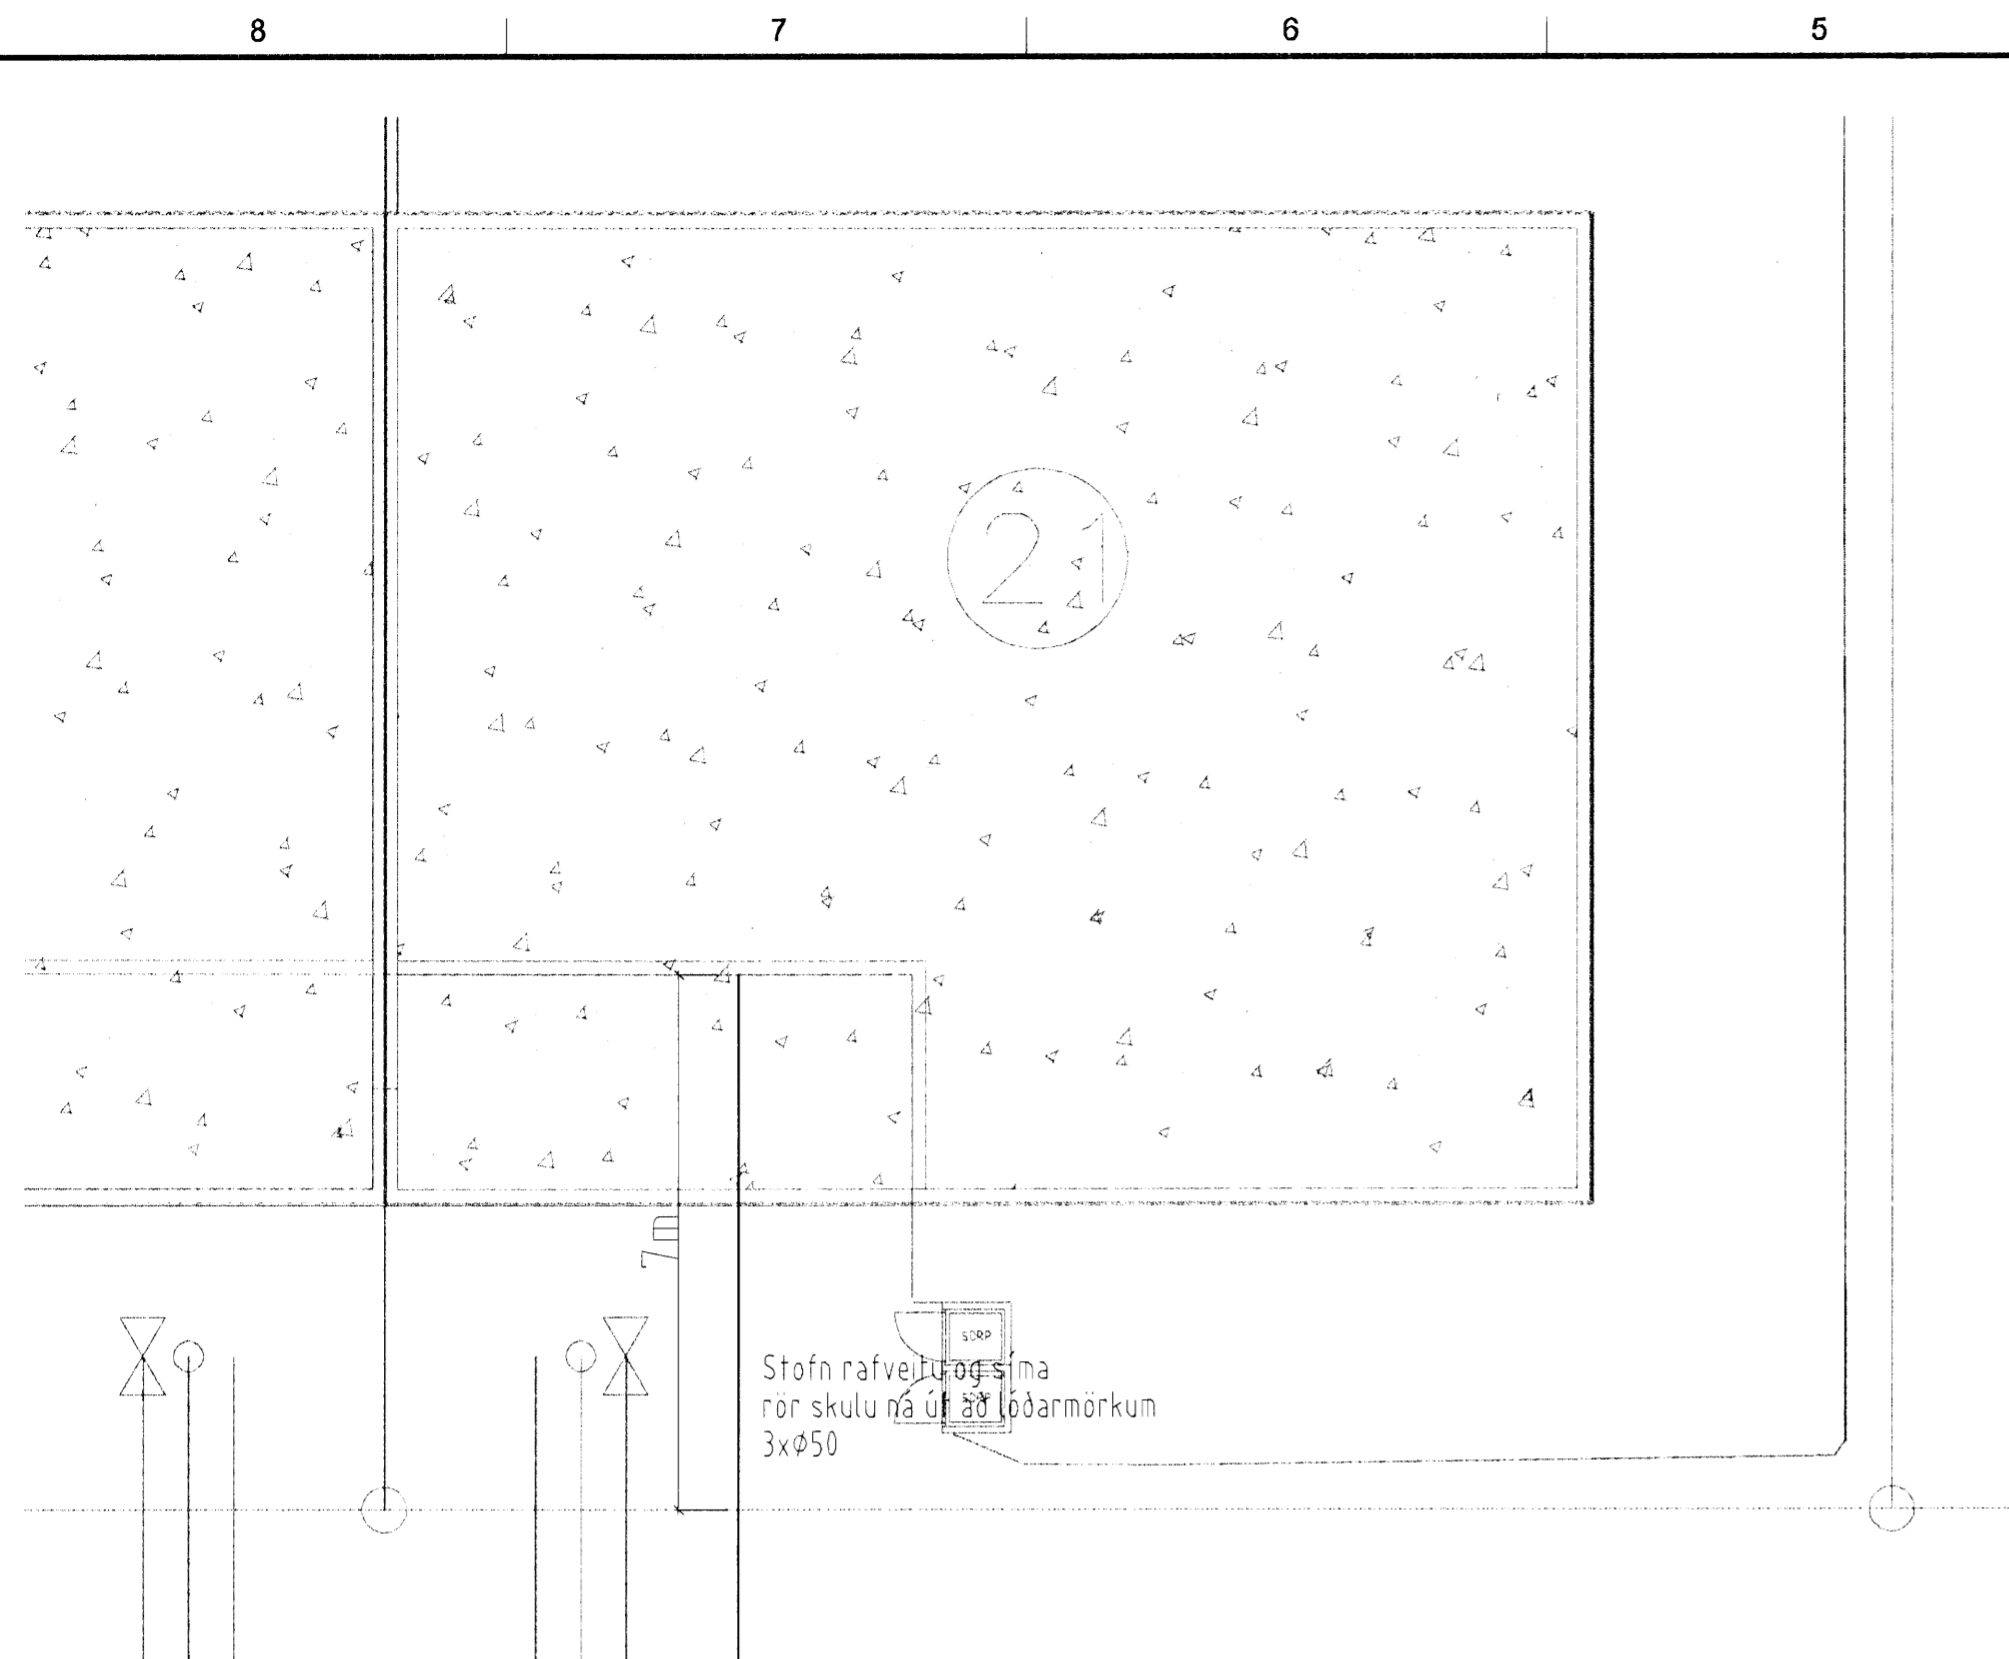

Sökkulskaut


ALMENNAR SKÝRINGAR

- ALLAR PÍPUR Í LÁGSPENNU ERU Ø16 OG VÍR 1.5mm²
- ALLAR PÍPUR Í SMÁSPENNU ERU Ø20
- HÆÐIR ROFA FRÁ FULLFRÁGANGNU GÓLFI 110cm
- HÆÐIR TENGLA FRÁ FULLFRÁGANGNU GÓLFI 25cm
- HÆÐIR Á SÍMA- (S) SJÓNVARPS- ILI TENGLUM FRÁ FULLFRÁGANGNU GÓLFI 25cm
- ALLAR PÍPUR ERU MERKTAR MEÐ FJÖLDA VÍRA NEMA ÞÆR SEM ERU MEÐ 3 VÍRA
- ÖLL MÁL ERU FRÁ FULLFRÁGANGNU GÓLFI OG Í MIÐJA DÖS EDA ÚR MIÐRI DÖS Í MIÐJA DÖS EDA Í FULLFRÁGANGINN VEGG
- ÞAR SEM PÍPUR ERU LAGÐAR HLÍÐ VIÐ HLÍÐ Í LOFTUM EDA VEGGJUM SKAL HAFNA AÐ MINNSTA KÖSTI 3cm BIL MILLI RORA, ÞANNIG AÐ STEYPA GETI AÐVELDLEGA RUNNID NIÐUR Á MILLI
- GREINAR ERU EKKI SÝNDAR Í ÖLLUM TILVIKUM AÐ TOFLU, EN ERU ÞÁ MERKTAR VIÐKOMANDI TOFLU. DÆMI GR1 ER Í TOFLU OG ER GREIN NR 1
 → ÞEAGAR OR ER MERKT GR.NR ÞÁ FER VIÐKOMANDI GR. Í TOFLU Í ÍBÚÐINNI
- ÞEAGAR STRIK ER Í GEGNUM TENGIL EDA ROFA ÞÁ ER UM 2 FALDA NEMA ANNAD SÉ TEKID FRAM

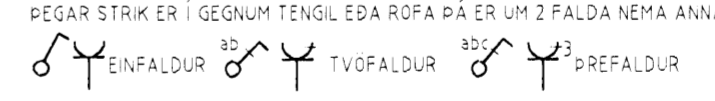

- TIL SNERTISPENNUVARNAR SKAL NOTA NÚLLUN OG LEKA STRAUMSROFAVÖRN
- MÁLHLUTA LAGNA, TÆKJA, LAMPA OG RAFBÚNAÐAR SKAL JARDBINDA VANDLEGA
- MÁLSTRAUMUR ROFA OG TENGLA SKAL VERA MINNST 10 A
- JARDBINDA SKAL PÍPUKERFI FYRIR HEITA- OG KALDAVATNSLOGN
- ÖLL TÁKN ERU TÁKNRÆN OG BER AÐ SAMRÆMA LAGNIR AÐ TÆKJUM EFTIR AÐSTÆÐUM Á STAÐNUM OG EFTIR SÉRTEIKNINGUM

Afstöðumynd

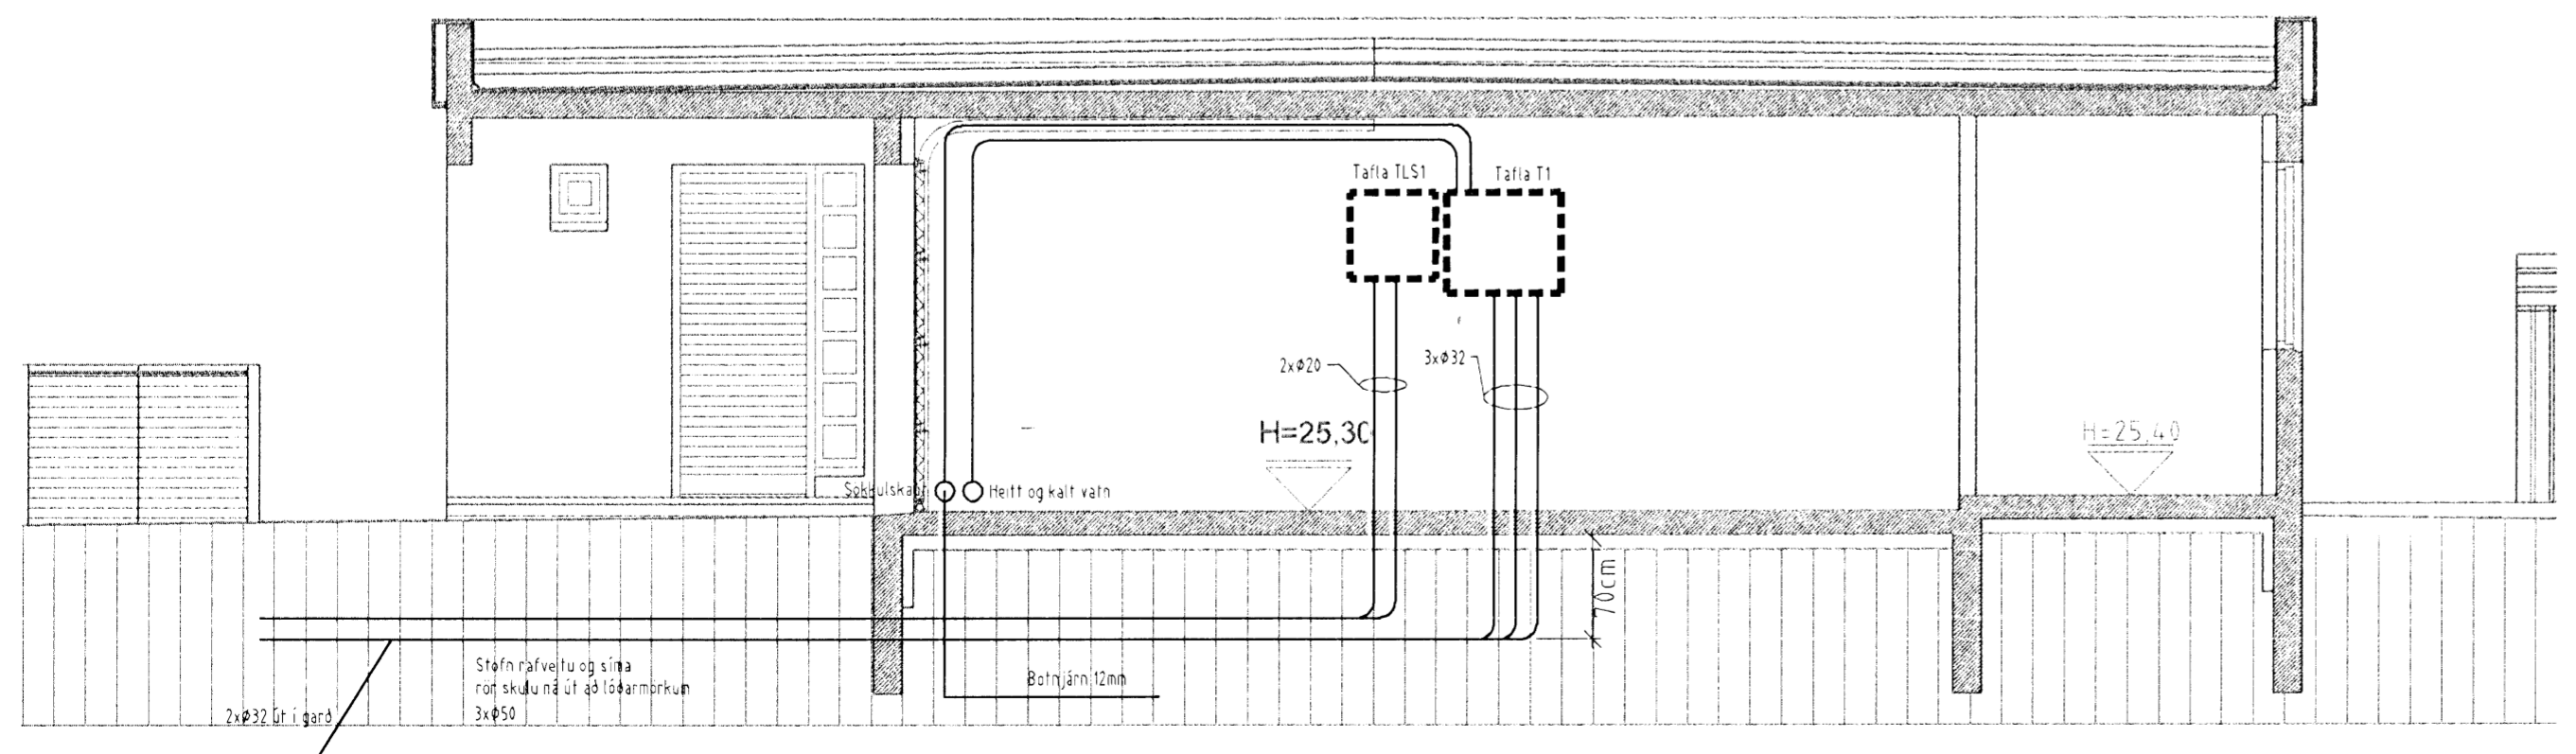

Snid

| | | |
|---|---------------------|-------------------------|
| Verkefni Klukkuvellir 21 - 221 Hafnarfirði | | |
| Verkhlut/Verknúmer Afstöðumynd, snið og fl. | | |
| Blað nr. 1/5 | Dags. 23.mai '08 | Kvarði 1:50 og 1:100 |
| Yfirfarir | | |
| Hönnuður SH/GMS | | |
| Samræmingar hönnuður | | |
| Breyting | | |
| Reykjavíkuvægi 60 220 Hafnarfirði kt 700402-5090 Sími 565 1846, fax 565 0940 gsm 898 0970 http://www.munus.is, e-mail munus@munus.is Hönnuður Sigurjón Harðarson, kt. 960361-2749 | | |

Handwritten signature/initials