


8 7 6 5 4 3 2 1

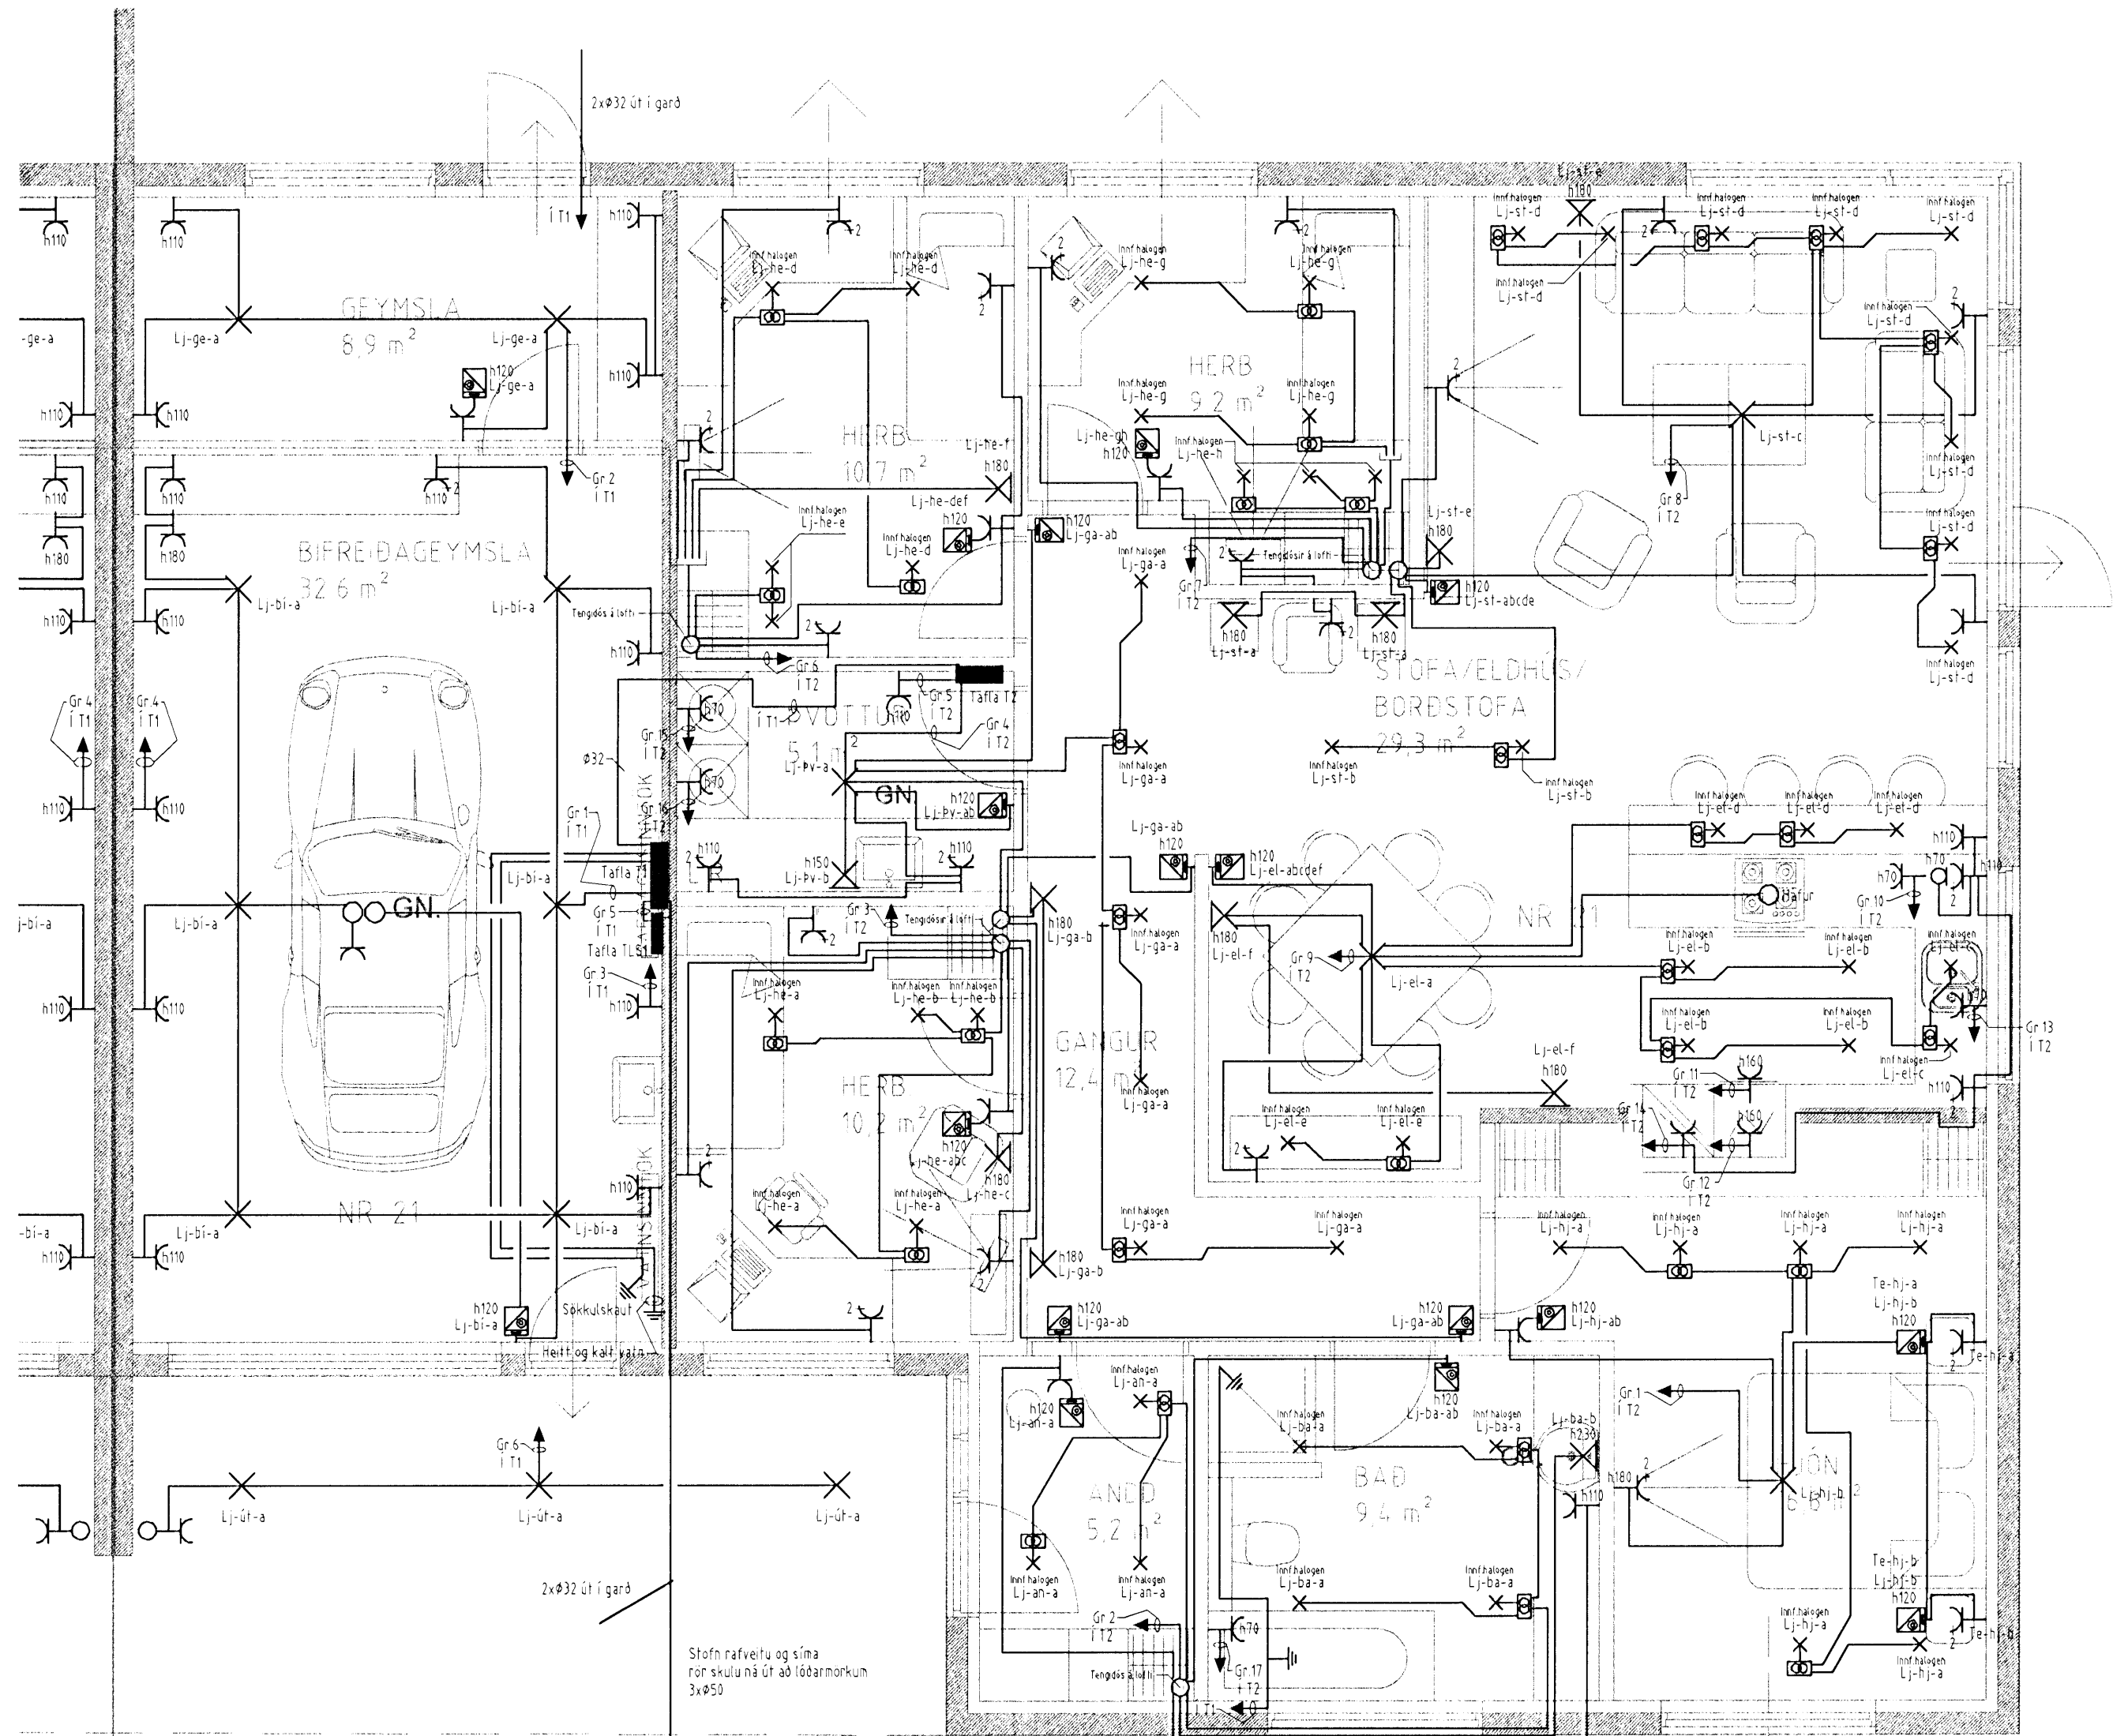

Stofn rafvælu og síma  
fyrir skulu ná út að löðarmorkum  
3xØ50



Verkhæti  
Klukkuvellir 21 - 221 Hafnarfirdi

Verkhliú/Verknúmer

Raflagnir

Blað.n.	Dags.	Kvarði
2/5	23.mai '08	1:50

Yfirfarir

Hönnuður  
**SH/GMS**

Samræmingar hönnuður

Breyting

Reykjavíkurvegi 60 220 Hafnarfirdi  
Kt 700402-5090  
Sími 565 1846 fax 565 0940 gsm 898 0970  
http://www.munus.is e-mail munus@munus.is  
Hönnuður Sigurjón Harðarsen, kt. 060361-2749

*Handwritten signature*

8 7 6 5 4 3 2 1