
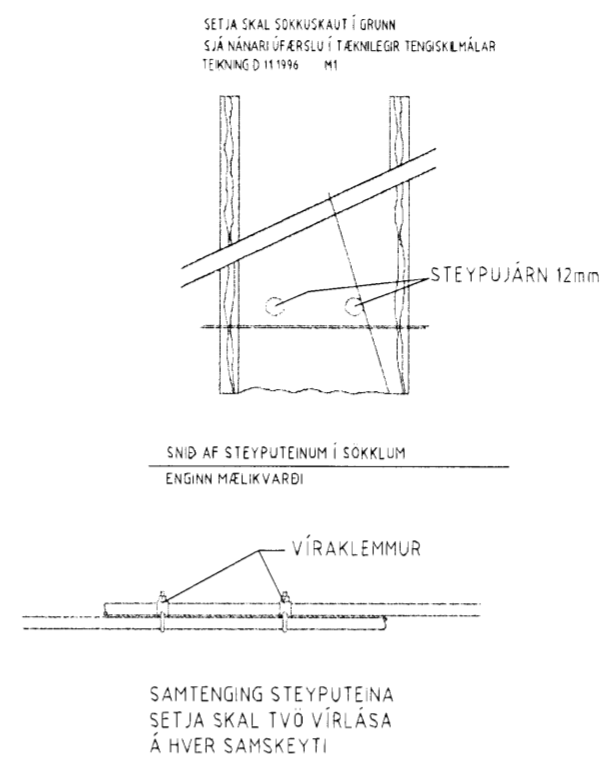


Mótt: 11/12 2008
Rólfur

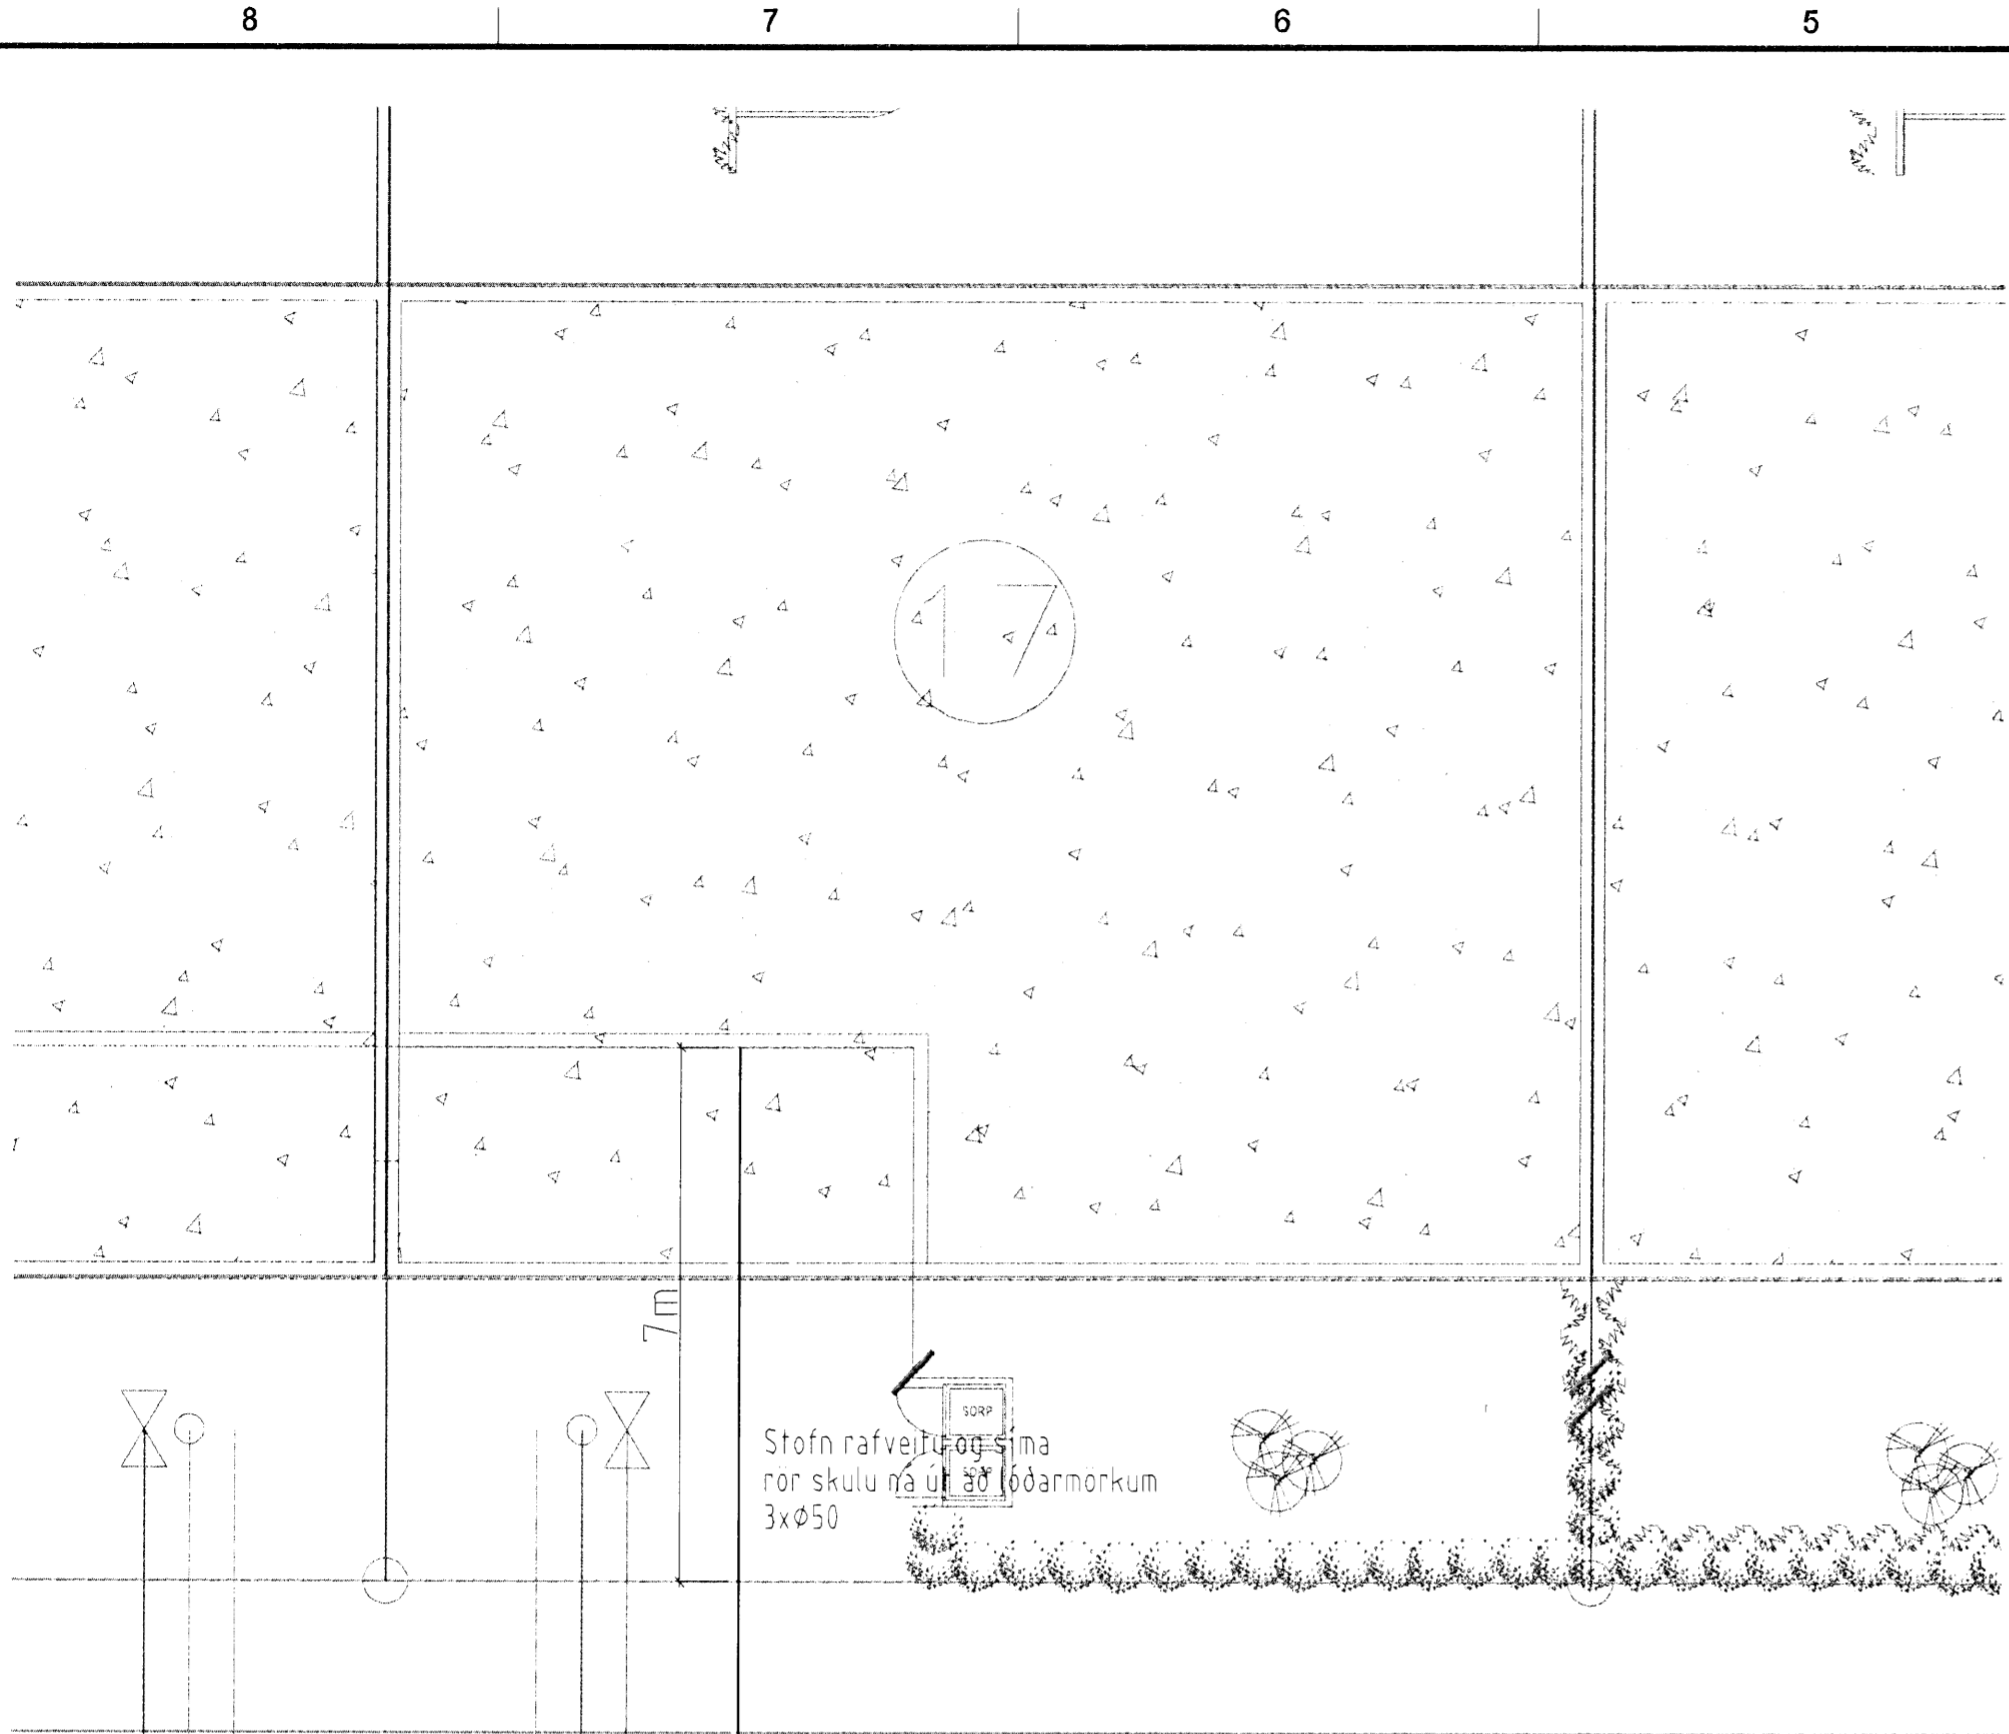


Sökkulskaut

ALMENNAR SKÝRINGAR

- ALLAR PÍPUR Í LÁGSPENNU ERU Ø16 OG VÍR 1,5mm²
- ALLAR PÍPUR Í SMÁSPENNU ERU Ø20
- HÆDIR ROFA FRÁ FULLFRÁGENGNU GÓLFI 110cm
- HÆDIR TENGLA FRÁ FULLFRÁGENGNU GÓLFI 25cm
- HÆDIR Á SÍMA- (S) SJÓNVARPS- (L) TENGLUM FRÁ FULLFRÁGENGNU GÓLFI 25cm
- ALLAR PÍPUR ERU MERKTAR MEÐ FJÖLDA VÍRA NEMA ÞÆR SEM ERU MEÐ 3 VÍRA
- ÖLL MÁL ERU FRÁ FULLFRÁGENGNU GÓLFI OG Í MIÐJA DÓS EÐA ÚR MIÐRI DÓS Í MIÐJA DÓS EÐA Í FULLFRÁGENGINN VEGG
- ÞAR SEM PÍPUR ERU LAGÐAR HLÍÐ VÍÐ HLÍÐ Í LOFTUM EÐA VEGGJUM SKAL HAFNA AÐ MINNSTA KOSTI 3cm BIL MILLI RÓRA. ÞANNIG AÐ STEYPA GETI AÐVÉLDLEGA RUNNID NIÐUR Á MILLI.
- GREINAR ERU EKKI SÝNDAR Í ÖLLUM TILVIKUM AÐ TOFLU. EN ERU ÞÁ MERKTAR VIÐKOMANDI TOFLU. DÆMI: GR1 ER Í TOFLU OG ER GREIN NR 1
- ➔ ÞEAGAR OR ER OG MERKT GR NR ÞÁ FER VIÐKOMANDI GR. Í TOFLU Í ÍBÚÐINNI

NEMA ANNAD SÉ TEKID FRAM

Afstöðumynd

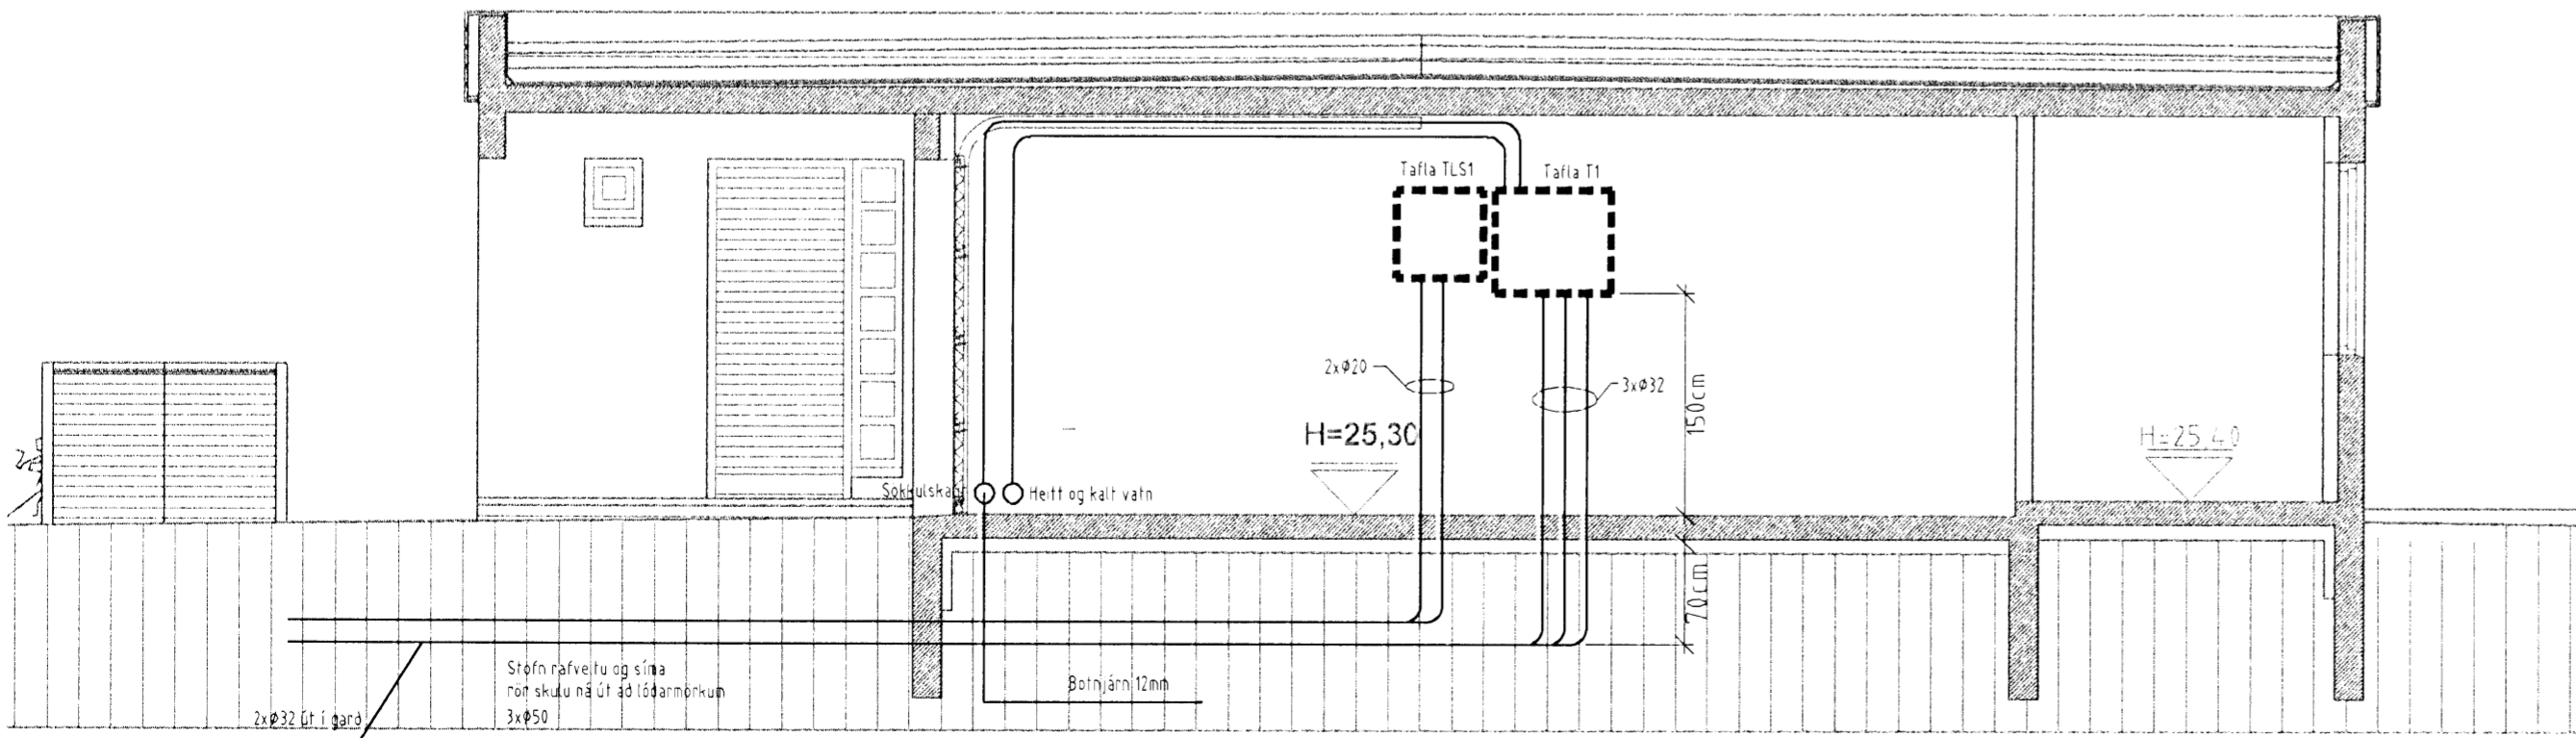

Sníð

ÞEAGAR STRIK ER Í GEGNUM TENGLI EÐA ROFA ÞÁ ER UM 2 FALDA NEMA ANNAD SÉ TEKID FRAM



TIL SNERTISPENNUVARNAR SKAL NOTA NÜLLUN OG LEKASTRAUMSROFAVÖRN

MÁLHLUTA LAGNA, TÆKJA, LAMPA OG RAFBÚNAÐAR SKAL JARÐBINDA VANDLEGA

MÁLSTRAUMUR ROFA OG TENGLA SKAL VERA MINNST 10 A

JARÐBINDA SKAL PÍPUKERFI FYRIR HEITA- OG KALDAVATNSLOGN

ÖLL TÁKN ERU TÁKNRÆN OG BER AÐ SAMRÆMA LAGNIR AÐ TÆKJUM EFTIR AÐSTÆÐUM Á STAÐNUM OG EFTIR SÉRTEIKNINGUM

Verkhætti		
Klukkuvellir 17 - 221 Hafnarfirði		
Verkhliuti/Verknúmer		
Afstöðumynd, snið og fl.		
Blað.nr.	Dags.	Kvarði
1/5	23.mai '08	1:50 og 1:100
Yfirfarð		
Hönnuður		
SH/GMS		
Samræmingar hönnuður		
Breyting		
Reykjavíkurvegi 60 220 Hafnarfirði Kr 7004 02-5090 Sími 565 1846 fax 565 0940 gsm 898 0970 http://www.munus.is, e-mail munus@munus.is Hönnuður Sigurjón Harðarson, kr. 060361-2749		

Rólfur