

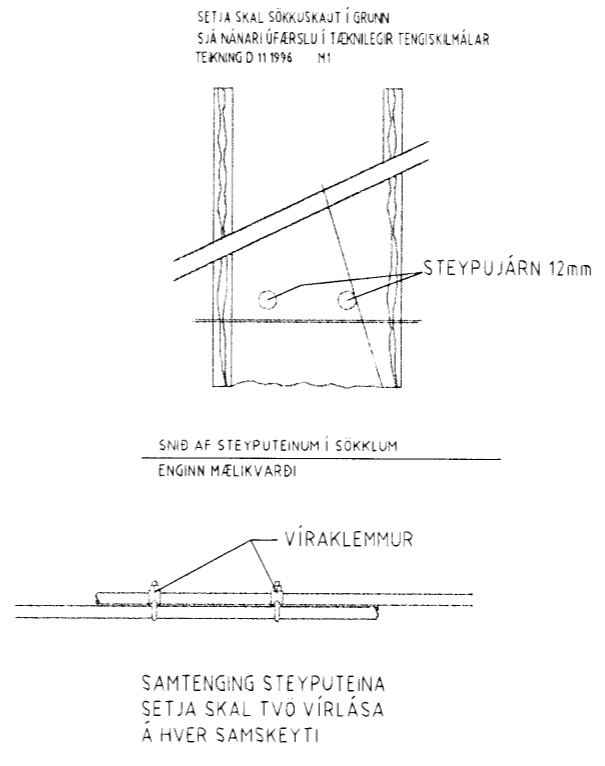


Mótt. 11/12 '08  
Höfn

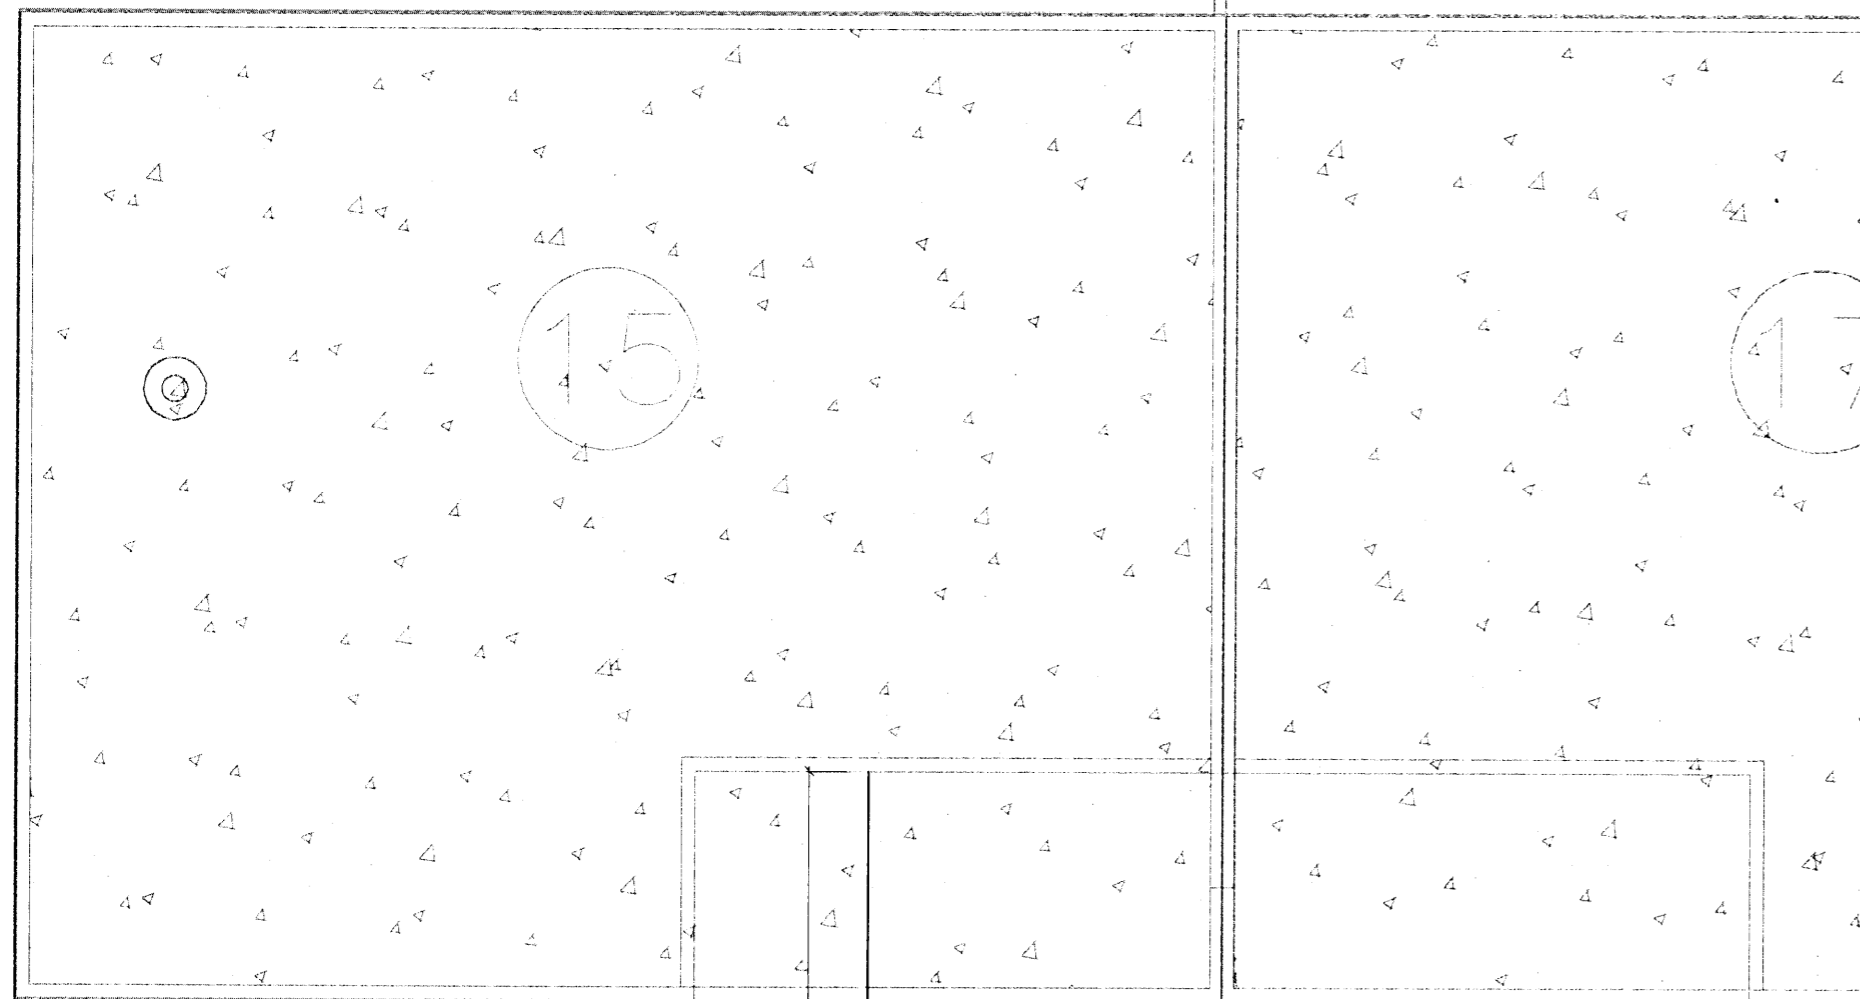


## Sökkulskaut

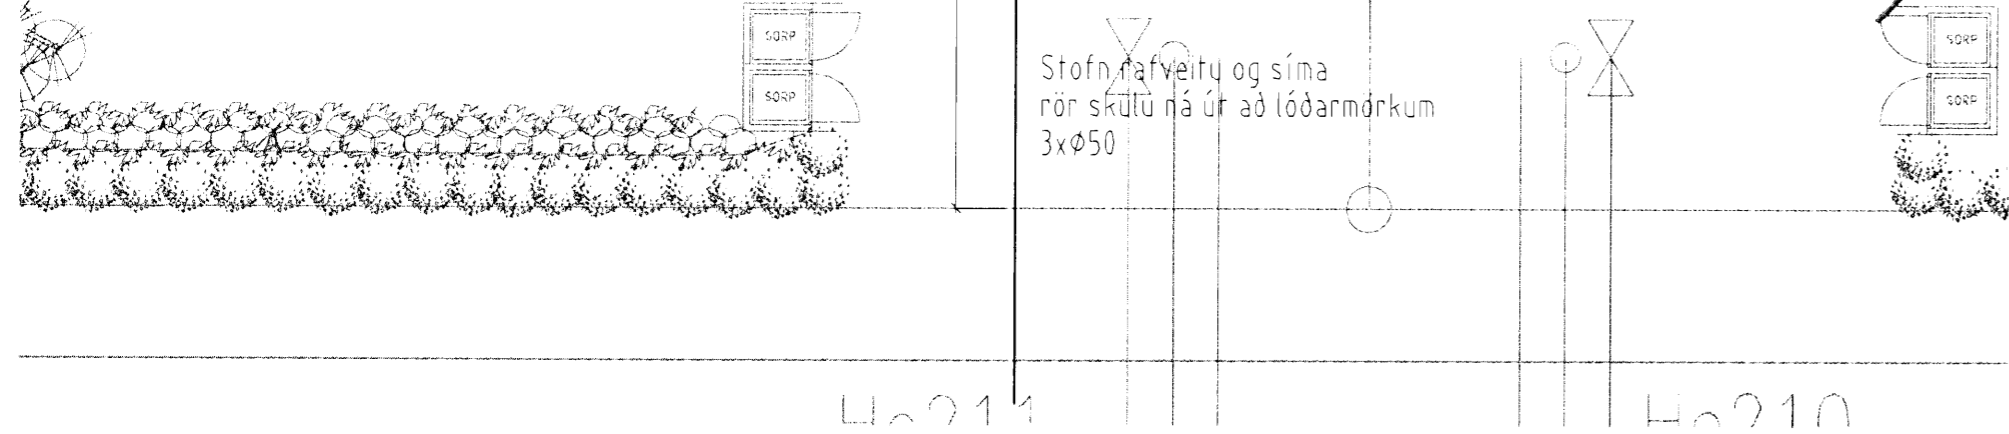

## Afstöðumynd

### ALMENNAR SKÝRINGAR

- ALLAR PÍPUR Í LÁGSPENNU ERU Ø16 OG VÍR 1,5mm<sup>2</sup>
- ALLAR PÍPUR Í SMÁSPENNU ERU Ø20
- HÆÐIR ROFA FRÁ FULLFRÁGENGNU GÓLFI 110cm
- HÆÐIR TENGLA FRÁ FULLFRÁGENGNU GÓLFI 25cm
- HÆÐIR Á SÍMA- (S) SJÓNVARPS- (L) TENGLUM FRÁ FULLFRÁGENGNU GÓLFI 25cm
- ALLAR PÍPUR ERU MERKTAR MEÐ FJÖLDA VÍRA NEMA ÞÆR SEM ERU MEÐ 3 VÍRA
- ÖLL MÁL ERU FRÁ FULLFRÁGENGNU GÓLFI OG Í MIÐJA DÖS EÐA ÚR MIÐRI DÖS Í MIÐJA DÖS EÐA Í FULLFRÁGENGINN VEGG.
- ÞAR SEM PÍPUR ERU LAGÐAR HLÍÐ VID HLÍÐ Í LOFTUM EÐA VEGGJUM SKAL HAFNA AD MINNSTA KÖSTI 3cm BIL MILLI RÖRA, ÞANNIG AD STEYPA GETI AÐVELDEGA RUNNID NIDUR Á MILLI
- GREINAR ERU EKKI SÝNDAR Í ÖLLUM TILVIKUM AD TOFLU, EN ERU ÞÁ MERKTAR VIÐKOMANDI TOFLU DÆMI: GR1 ER Í TOFLU OG ER GREIN NR 1
- ÞEAGAR ÖR ER OG MERKT GR NR ÞÁ FER VIÐKOMANDI GR. Í TOFLU Í ÍBÚÐINI
- ÞEAGAR STRIK ER Í GEGNUM TENGL EÐA ROFA ÞÁ ER UM 2 FALDA NEMA ANNAD SÉ TEKID FRAM
- TIL SNERTISPENNUVARNAR SKAL NOTA NÜLLUN OG LEKA STRAUMSRÖFVÖRN
- MÁLMLHUTA LAGNA, TÆKJA, LAMPA OG RAFBÚNADAR SKAL JARDBINDA VANDLEGA
- MÁLSTRAUMUR ROFA OG TENGLA SKAL VERA MINNST 10 A
- JARDBINDA SKAL PÍPUKERFI FYRIR HEITA- OG KALDAVATNSLOGN
- ÖLL TÁKN ERU TÁKNRÆN OG BER AD SAMRÆMA LAGNIR AD TÆKJUM EFTIR AÐSTÖÐUM Á STAÐNUM OG EFTIR SÉRTEIKNINGUM

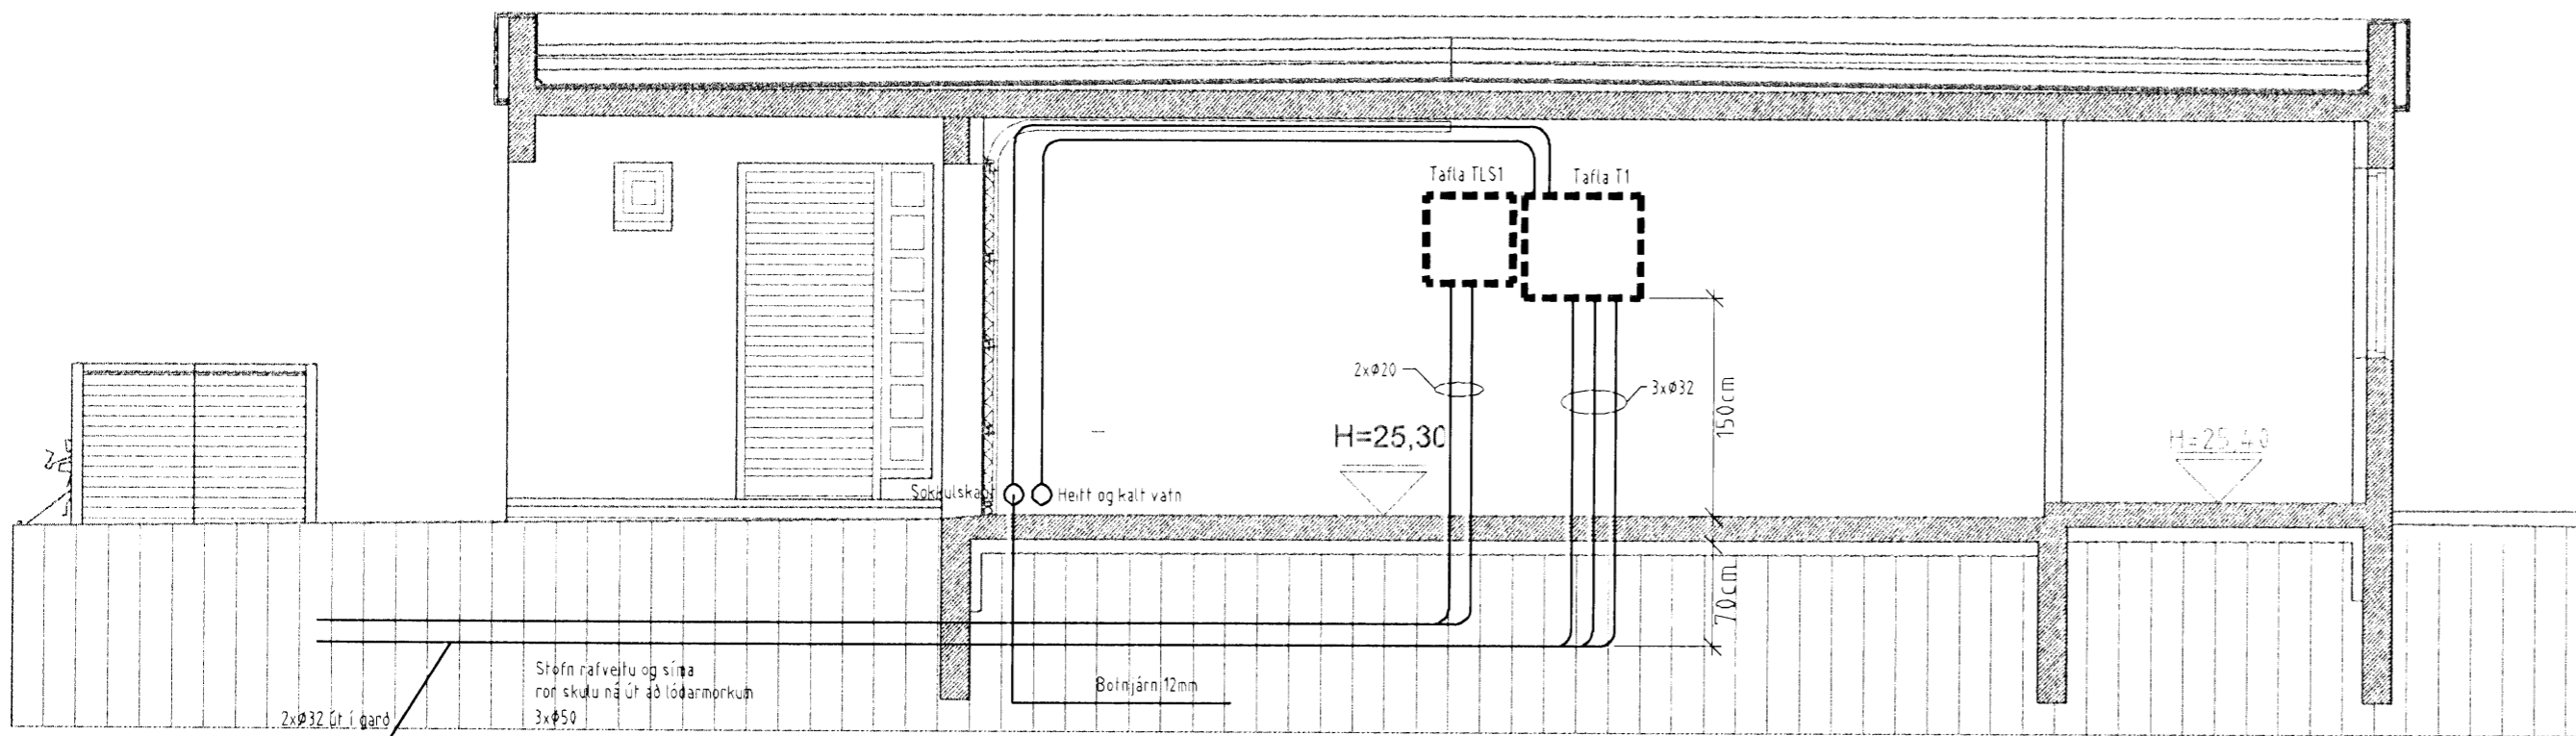

## Snid

Verkefni <b>Klukkuvellir 15 - 221 Hafnarfjörð</b>		
Verkhúti/Verknúmer <b>Afstöðumynd, snið og fl.</b>		
Blað.n. 1/5	Dags. 23.mai '08	Kvarði 1:50 og 1:100
Yfirfarð		
Hönnuður <b>SH/GMS</b>		
Samræmingar hönnuður		
Breyting		
Reykjavíkurvegi 60 220 Hafnarfjörð kt 700402-5090 Sími 565 1846, fax 565 0940 gsm 898 0970 http://www.munus.is, e-mail munus@munus.is Hönnuður: Sigurjón Harðarson, kt. 060361-2749		