


snið B-B

Þversnið 1/100

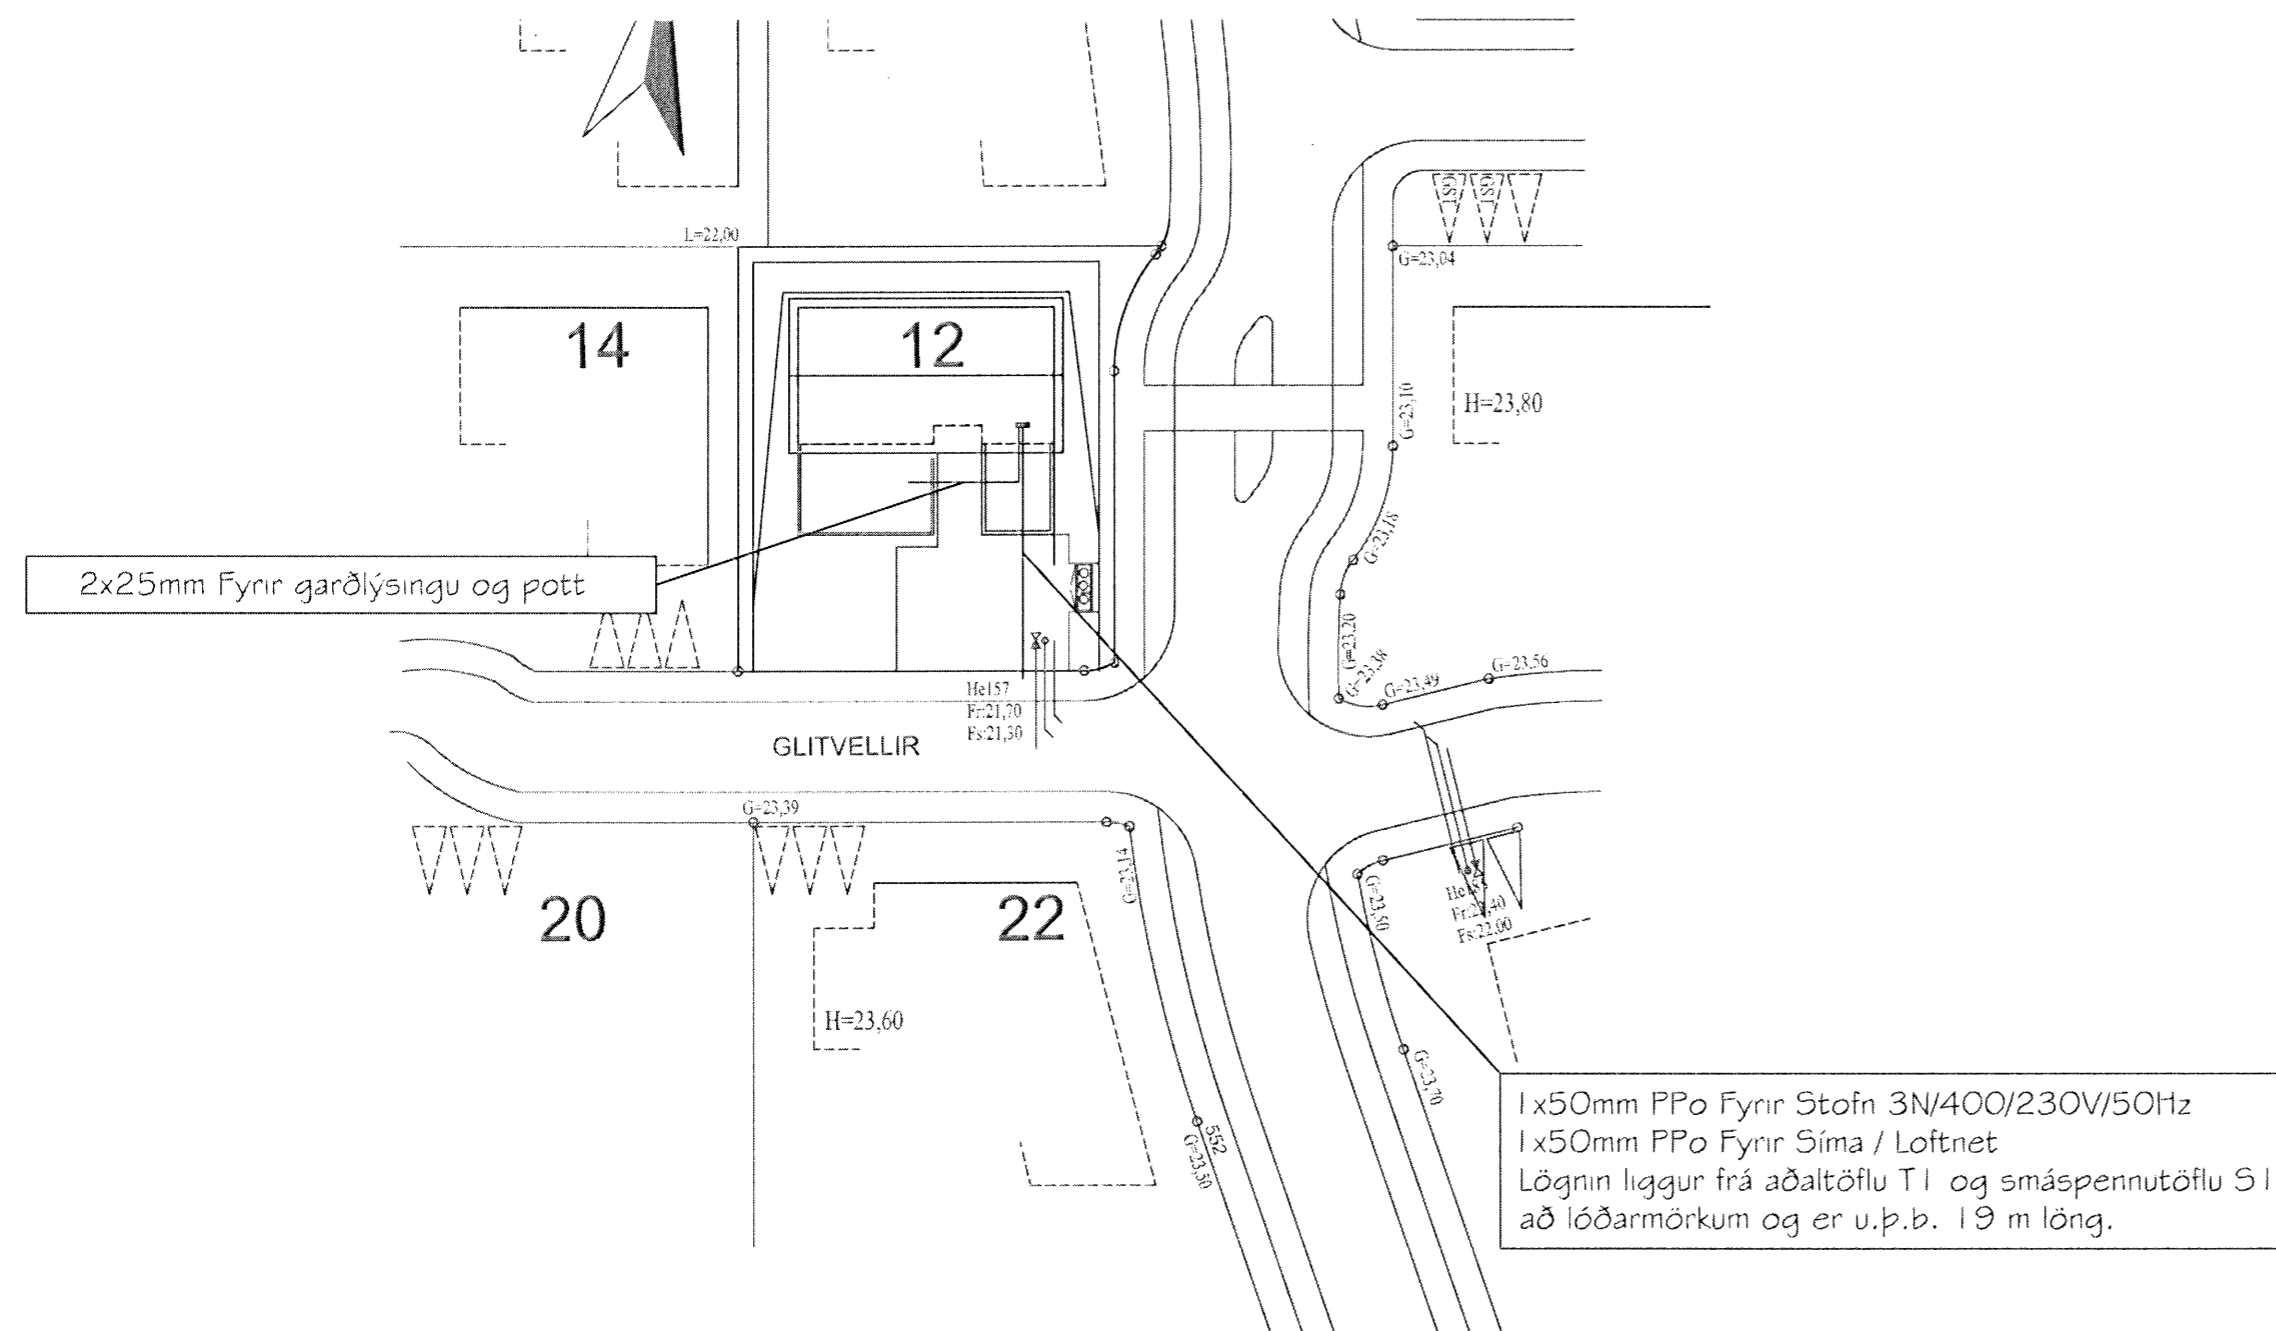

Afstöðumynd 1/500

Almennar skýringar

Allar almennar raflagnir séu 16mm plastpípur ídregnar 3x1,5q vír.
Málstraumur rafbúnaðar sé 10A.
Smáspennulagnir almennt, þ.e. dyrasímar, bruna- og þjófavarnarkerfi skuli lagðar með 16mm plastpípum.
Boðlagnir skulu lagðar með 16 - 20mm plastpípum.

Almennt skulu tenglar vera tvöfaldir.
Undantekning er þegar tengill kemur við hlið rofa í 110cm hæð og sértenglar sem eru 16A.
Við áætlaða tengistaði boðúttaka skal hafa minnst 3 tengla.

Gefin hæðarmál eru í cm frá fullfrágengnu gólfi í miðja dós og frá miðri dós í miðja dós.
Öll tákni eru táknað og ber að samræma lagnir að tækjum eftir aðstæðum á staðnum og eftir sérteikningum.

Hæð tengla í eldhúsi, baðherbergi, VS, geymslu og bílskúr eru 110cm.
Hæð tengils fyrir eldavél er 40cm og 15cm frá skáp áætlaðs rýmis.
Hæð veggjósna er 180cm.
Hæð rofa er 110cm.
Hæð rofa í svefnherbergi við rúm er 90cm.
Hæð almennra tengla er 20cm.
Hæð loftnets- og símatengla er 20cm.

Við ákvörðun á hæð vinnulósna undir eða yfir eldhússkápum skal taka mið af innréttingarteikningum.
Almennt er hæð vinnulósna 150 - 155cm.
Við nákvæma staðsetningu dósna skal farið eftir smíða- og innréttingarteikningum.

NEMA ANNARS SÉ GETIÐ Í UPPDRÆTTI.

	Hannað af 1012763940 <i>ALG</i>	Yfirfarið af 1711535739 <i>Arnbjörg Þórunn</i>	Skráarheiti xxx	Dagssetning 23/09/2007	Mælikvarði 1:100/1:500
	Afstöðumynd og Þversnið		Verkhjuti Raflagnateikningar		Blað nr. <i>4/4</i>
Heimilisfang Freyjubrunnur 29 <i>Glitvellir 12</i>	Sími xxx	1			

RAFGULL ehf
 Selvogsbraut 4,
 815 Þorlákshöfn,
 S: 483 3545,
 Fax: 483 1170,
 Netfang: rafgull@isl.is