

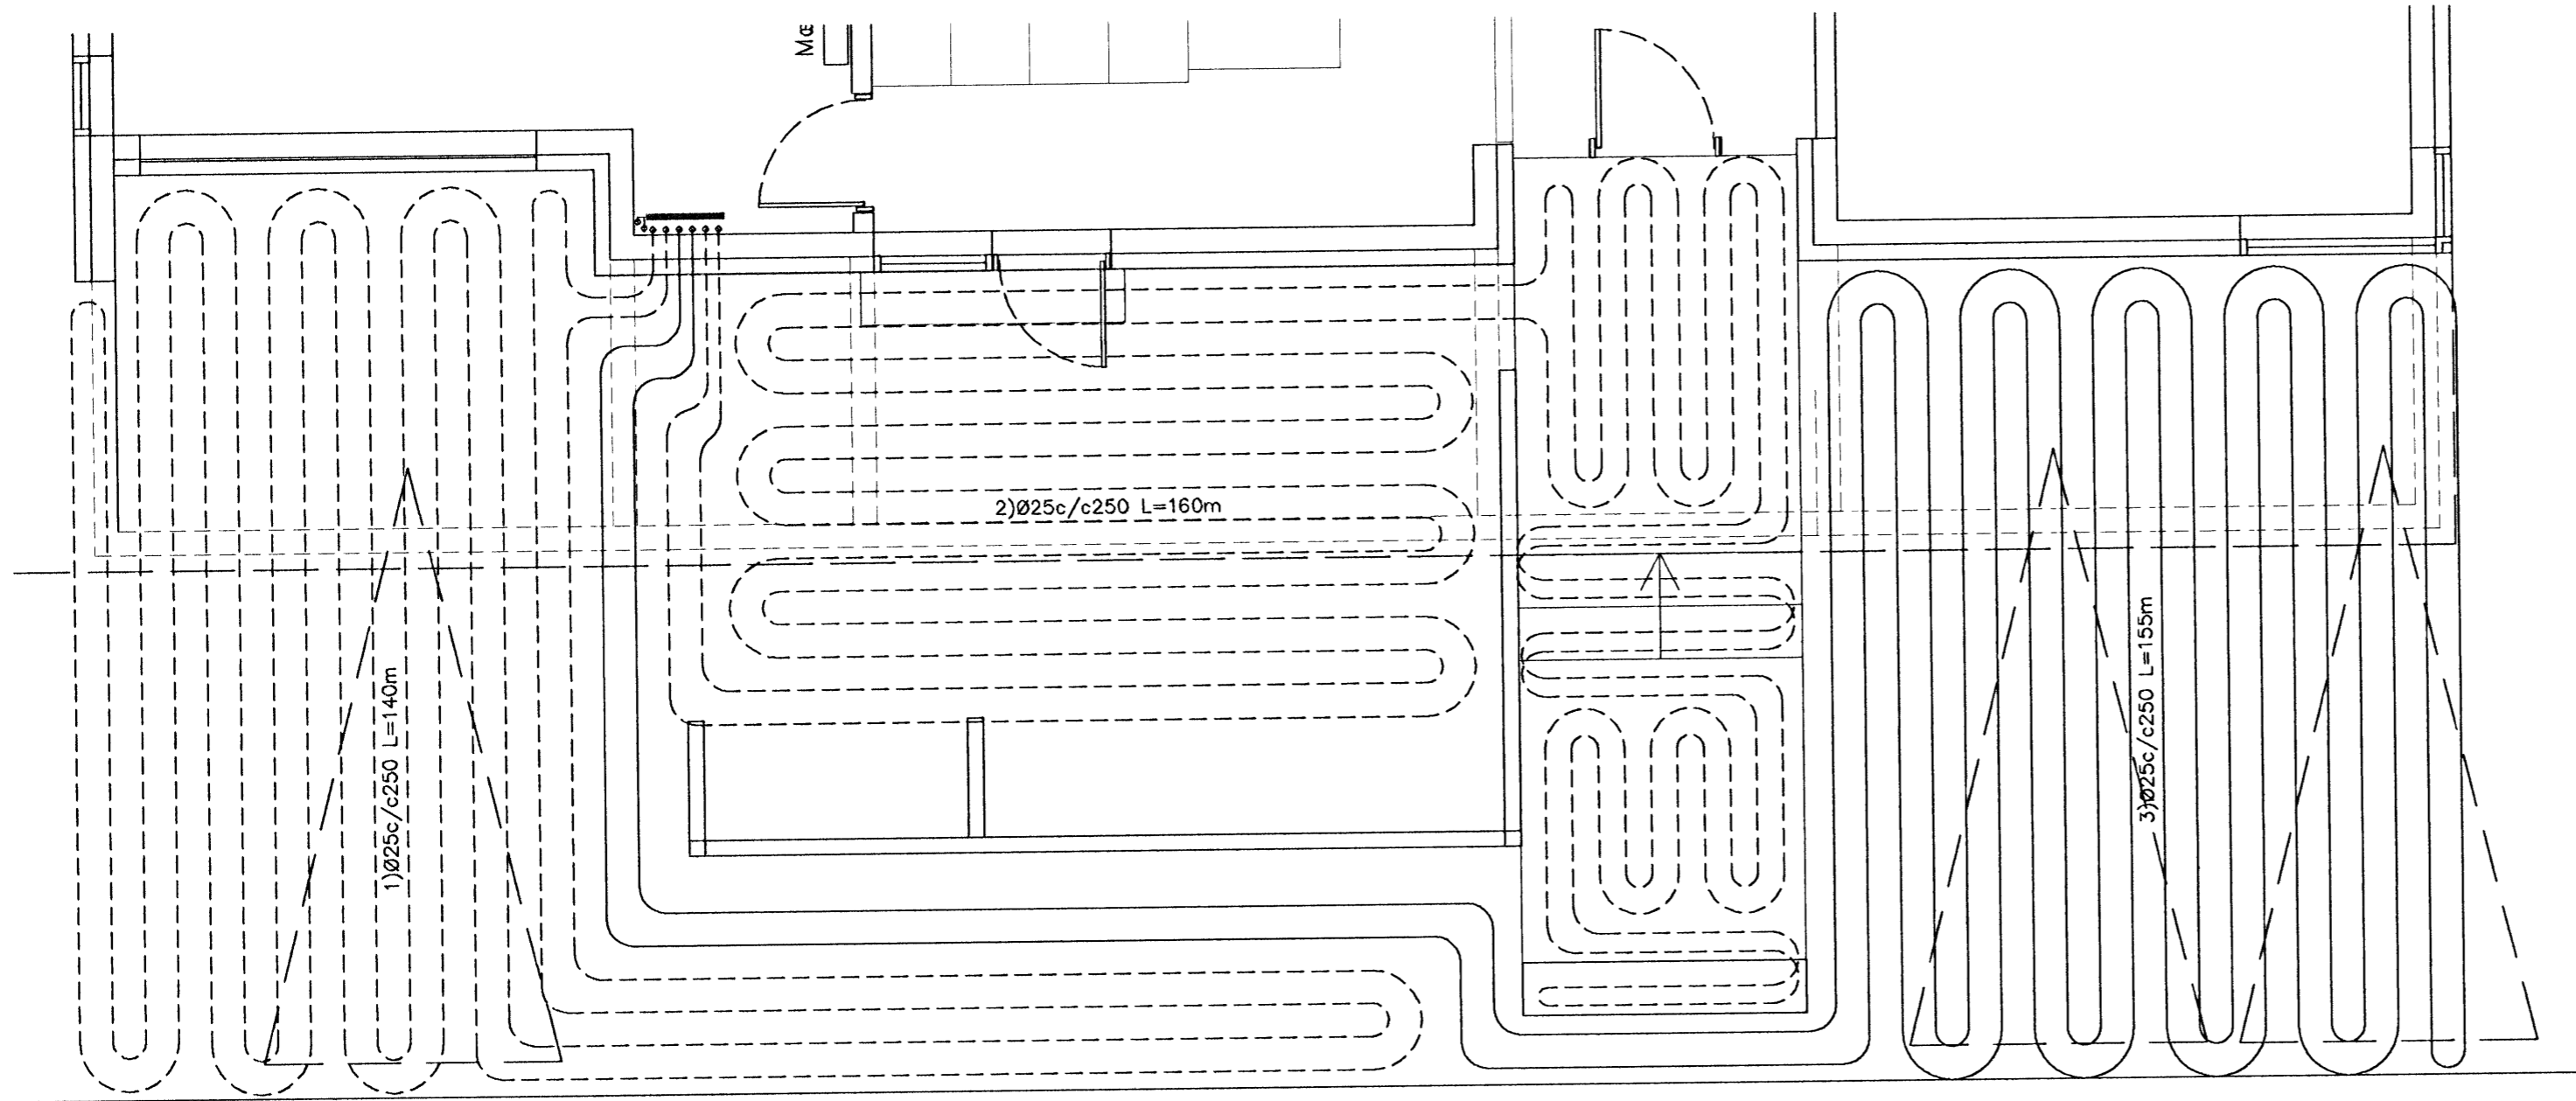



GRUNMYND NEÐRI HÆÐ: 50

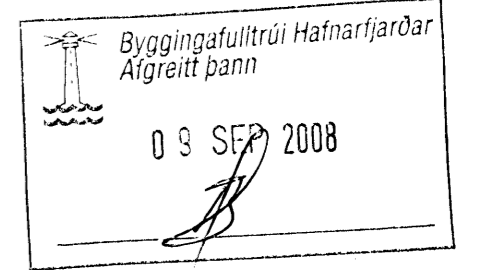


AFSTÖÐUMYND 1: 500

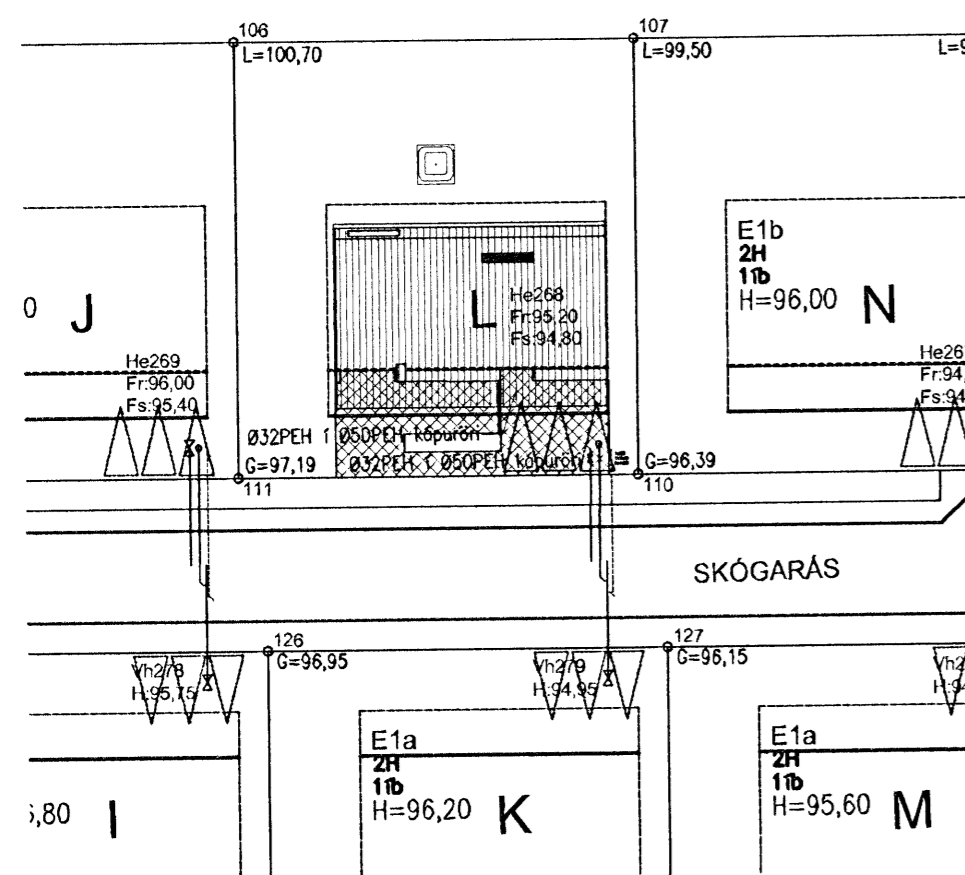

Bræðsla í st. tröppur 1:10

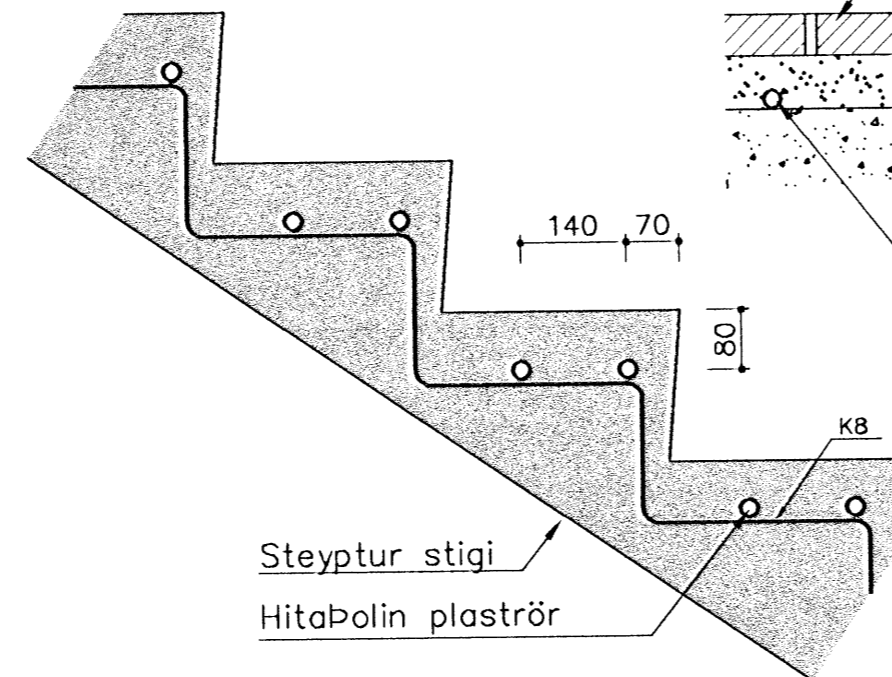

Bræðsla undir hellum 1:10

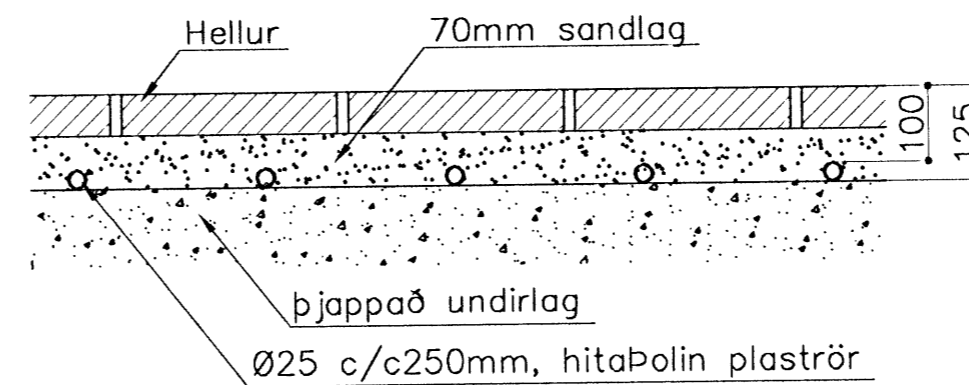

SNJÖBRÆÐSLA.

Allt efni í Hitalögnum skal vera vottað af Rannsóknarstofnun Byggingariðnaðarins í samræmi við gildandi byggingarreglugerð og staðla.

Snjóbæðslurör:
 Ø20/25c/c250 hitabolin plaströr.
 Hitaður flötur: 114m²
 Slaufulegdur: 155-180m alls 455m
 Afköst bræðslu: 200wött/klst/m²
 Heildarafköst: 22,800wött/klst
 Hús gefur allt að: 8,800wött/klst
 Framrásarvatn: 3,3/min.

Breytingar			SKÓGARÁS L. HAFNARF.	
Nr.	Dags.	Nafn		
			Verkfraeðistofa þráinn & Benedikt Laugavegi 178, 105 Rvk. Sími: 553 1770, 568 7775, Fax: 568-7701 Netfang: verkfraedistofa@verkfraedistofa.is	
			Snjóbæðsla <i>Váin B. Gunnarson</i>	
			H BS T BD S	
			M 1:50	
			Nr. PS01	
			Dags. ágúst 08	
			090638-4839	
			080149-3609	