


undirritun samræmingarhönnuðar:
Melinn 010231-41212

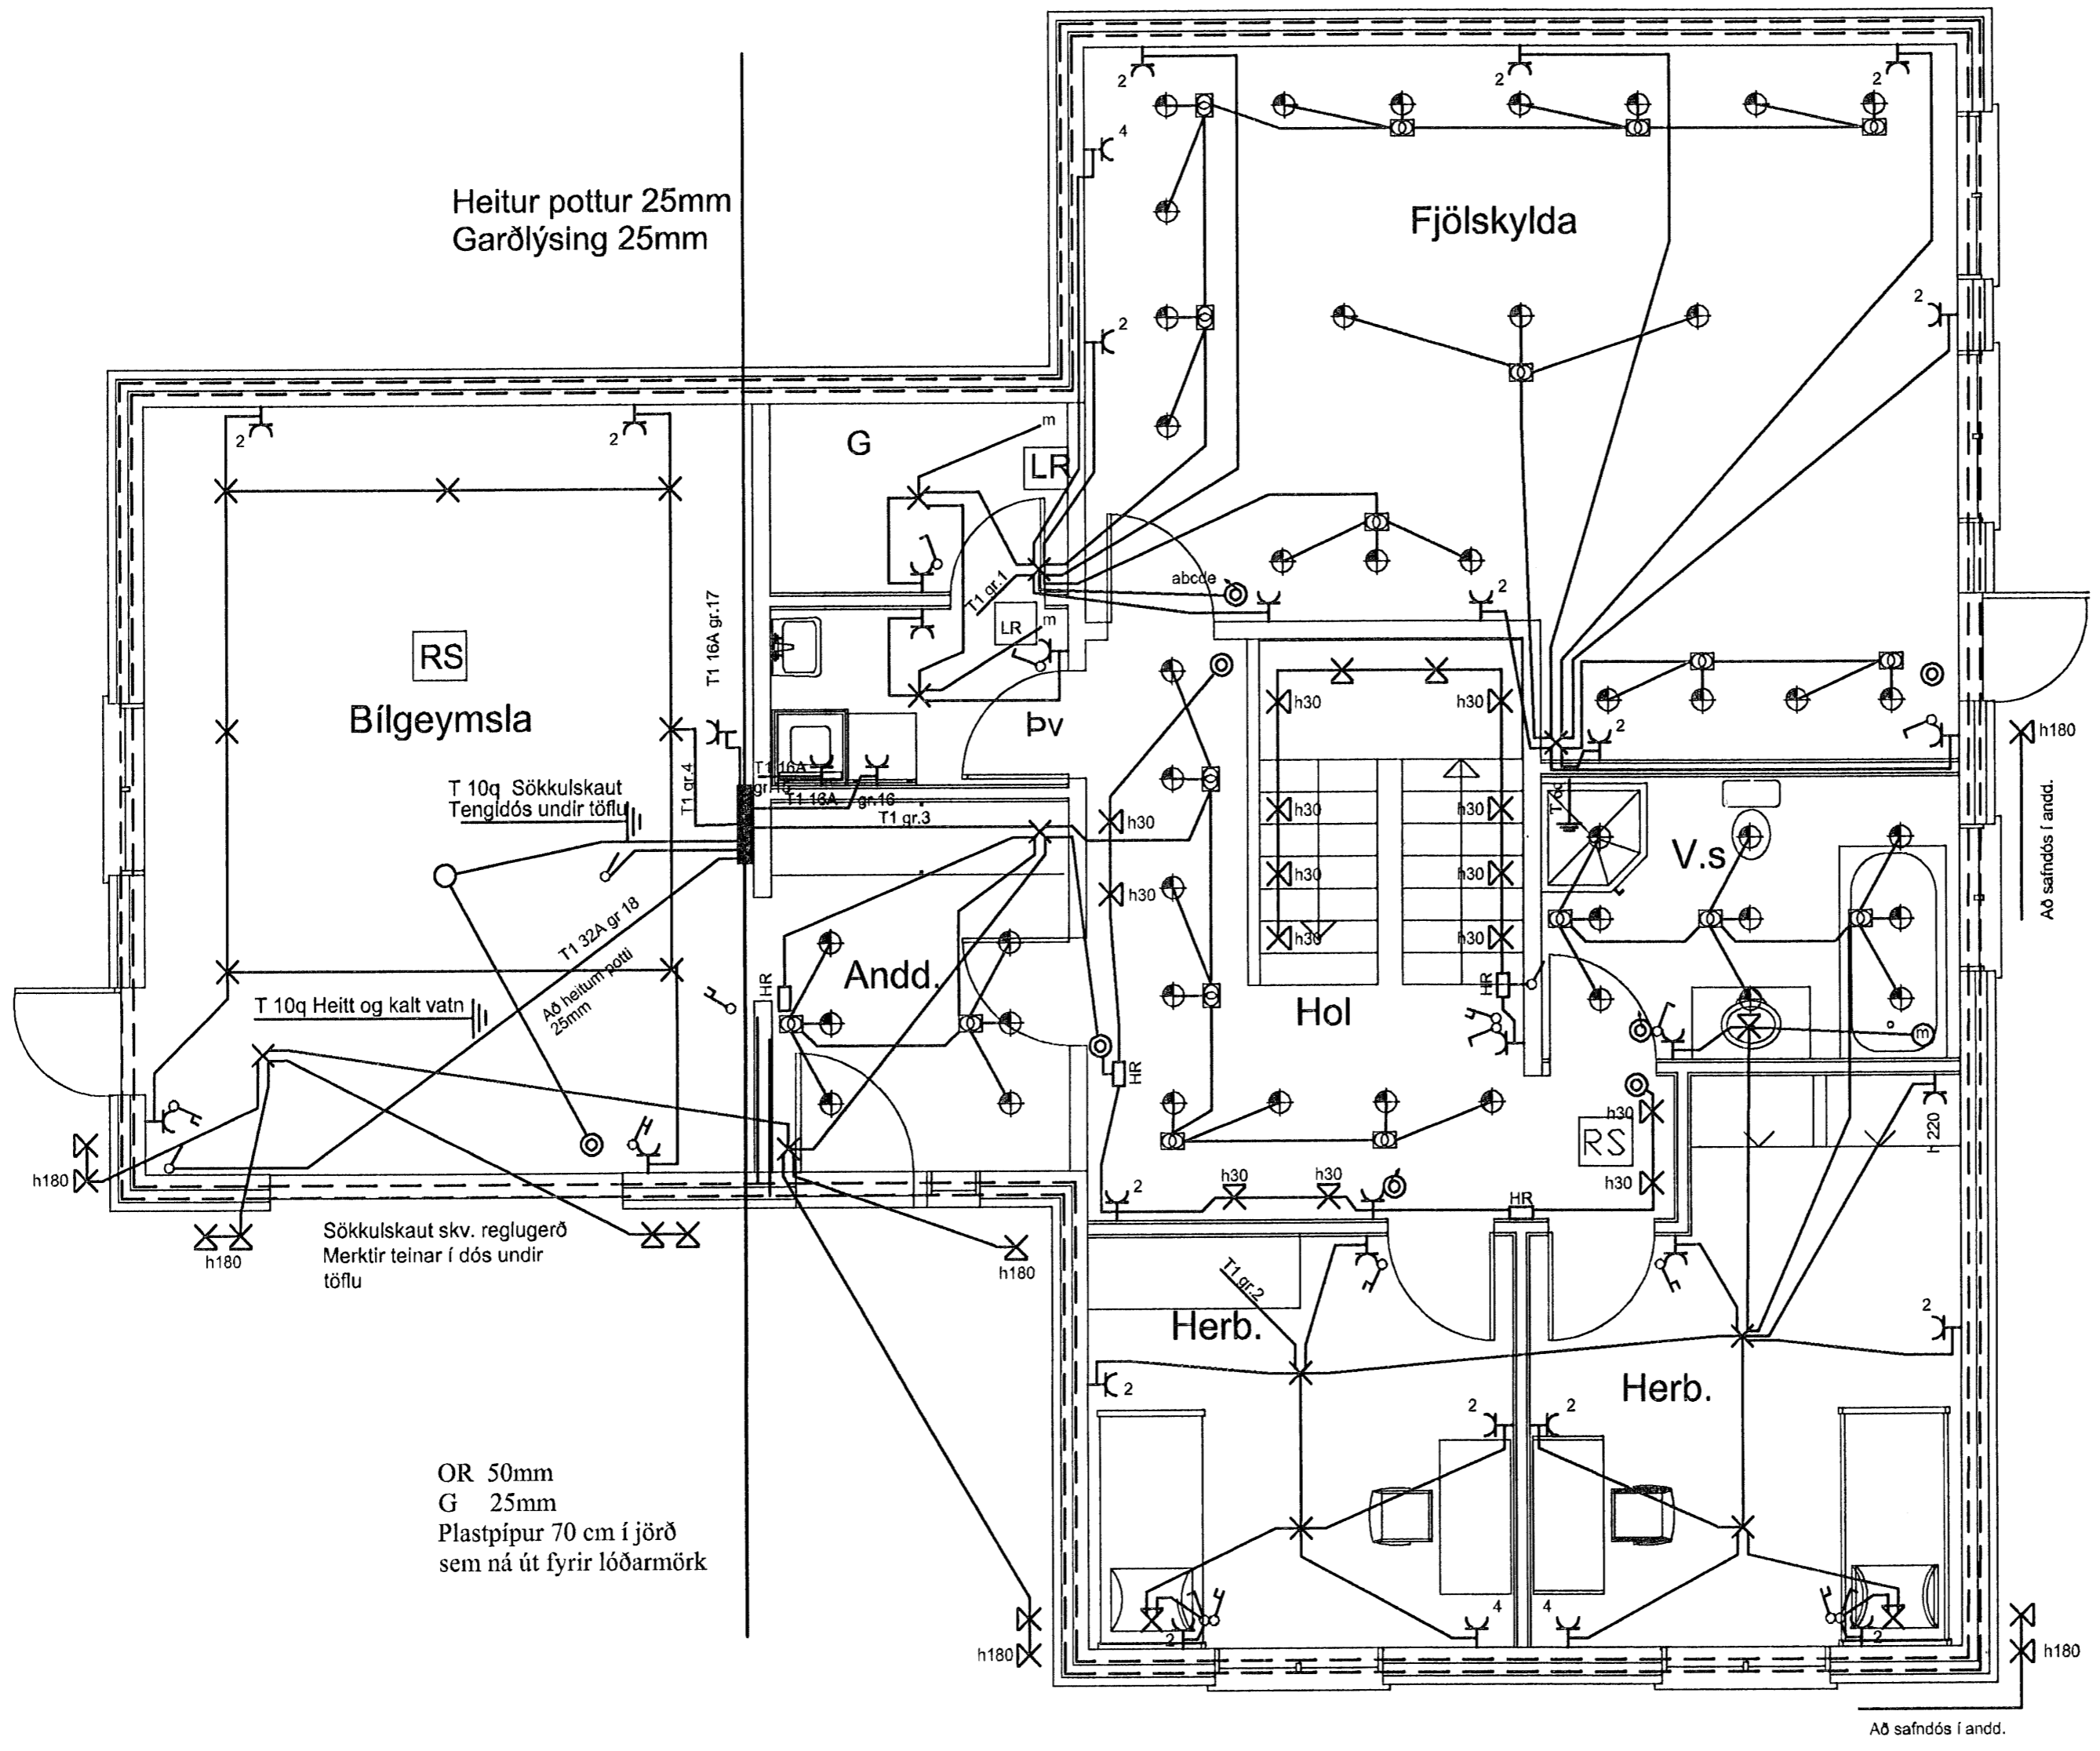

Heitur pottur 25mm
 Garðlýsing 25mm

RS
 Bilgeymsla

Fjölskylda

Andd.

Hol

V.s.

Herb.

Herb.

OR 50mm
 G 25mm
 Plastpípur 70 cm í jörð
 sem ná út fyrir lóðarmörk

Skýringar

- Hæð rofa skal vera 110cm. frá fullfrágengnu gólfi.
- Hæð rofa í hjónaberbergi sé 80cm.
- Hæð tengla L og F séu 20cm.
- DS. sé 130cm
- Hæð veggljósa sé 170cm.
- Hæð veggljósa í wc. og baði sé 200cm
- Hæð veggljósa í eldhúsi sé 150cm.
- Hæð tengla við eldavél sé 30cm.
- Hæð tengla við víftu sé 200cm.
- Hæð úti ljósa sé 170cm.
- Smáspennu og lágsþennu tenglar skulu vera í sama ramma þar sem það á við.
- Málstraumur rofa og tengla sé 10A
- Rör séu 16mm plastpípur 1,5q
- Rör fyrir eldavél 20mm plastpípur og vir 4q
- Taka skal mál milliveggja skv. smíðateikningu.

Br.	Dags.	Breyting	Br.	Sp.

Fjóluás 30
 Hafnarfjörður
 LÁGSPENNA NEDRI HÆÐ

Elys ehf
 Rafplagnateikningar Furuvellir 17, 221 Hafnarfjörður
 s 555-4750 gsm. 897-6530 elma@hve.is

Hannað: ÞKK Teiknað: VEC Yfirfarið: ÞKK
 Samþykkt: *ÞKK* Kt.: 040851-4969

Tölvuskrá: *ÞKK*
 Mikv. 1:50 Blaðstærð: A2
 Dags. Núv. 2007 Nr: 735-07 Blað: 101