
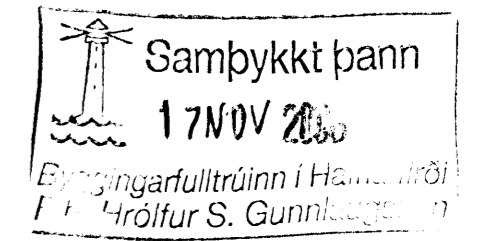


OFNATAFLA $\Delta t = 40^\circ$

RÝMI	Nr. ofns	Útreiknuð aflþörf	Valin ofnhæð	Valin ofnlengd	ofn-gerð	Stíllitölur ofnloka	Valinn ofn Afköst [W]
Eldhús	201	554 W	600 mm	400 mm	(22)		561 W
	202	1.523 W	600 mm	1.100 mm	(22)		1.543 W
Föt	203	450 W	600 mm	400 mm	(22)		561 W
Herbergi	204	1.205 W	600 mm	1.100 mm	(22)		1.543 W
Baðherb.	205	571 W	600 mm	500 mm	(22)		701 W
Stofa/skál/stigi	206	1.414 W	300 mm	1.400 mm	(33)		1.608 W
	207	2.221 W	300 mm	2.200 mm	(33)		2.527 W
	208	2.221 W	300 mm	2.200 mm	(33)		2.527 W
Herbergi	209	1.428 W	600 mm	1.100 mm	(22)		1.543 W

Reiknuð aflþörf alls: 11.587 W 13.114 W

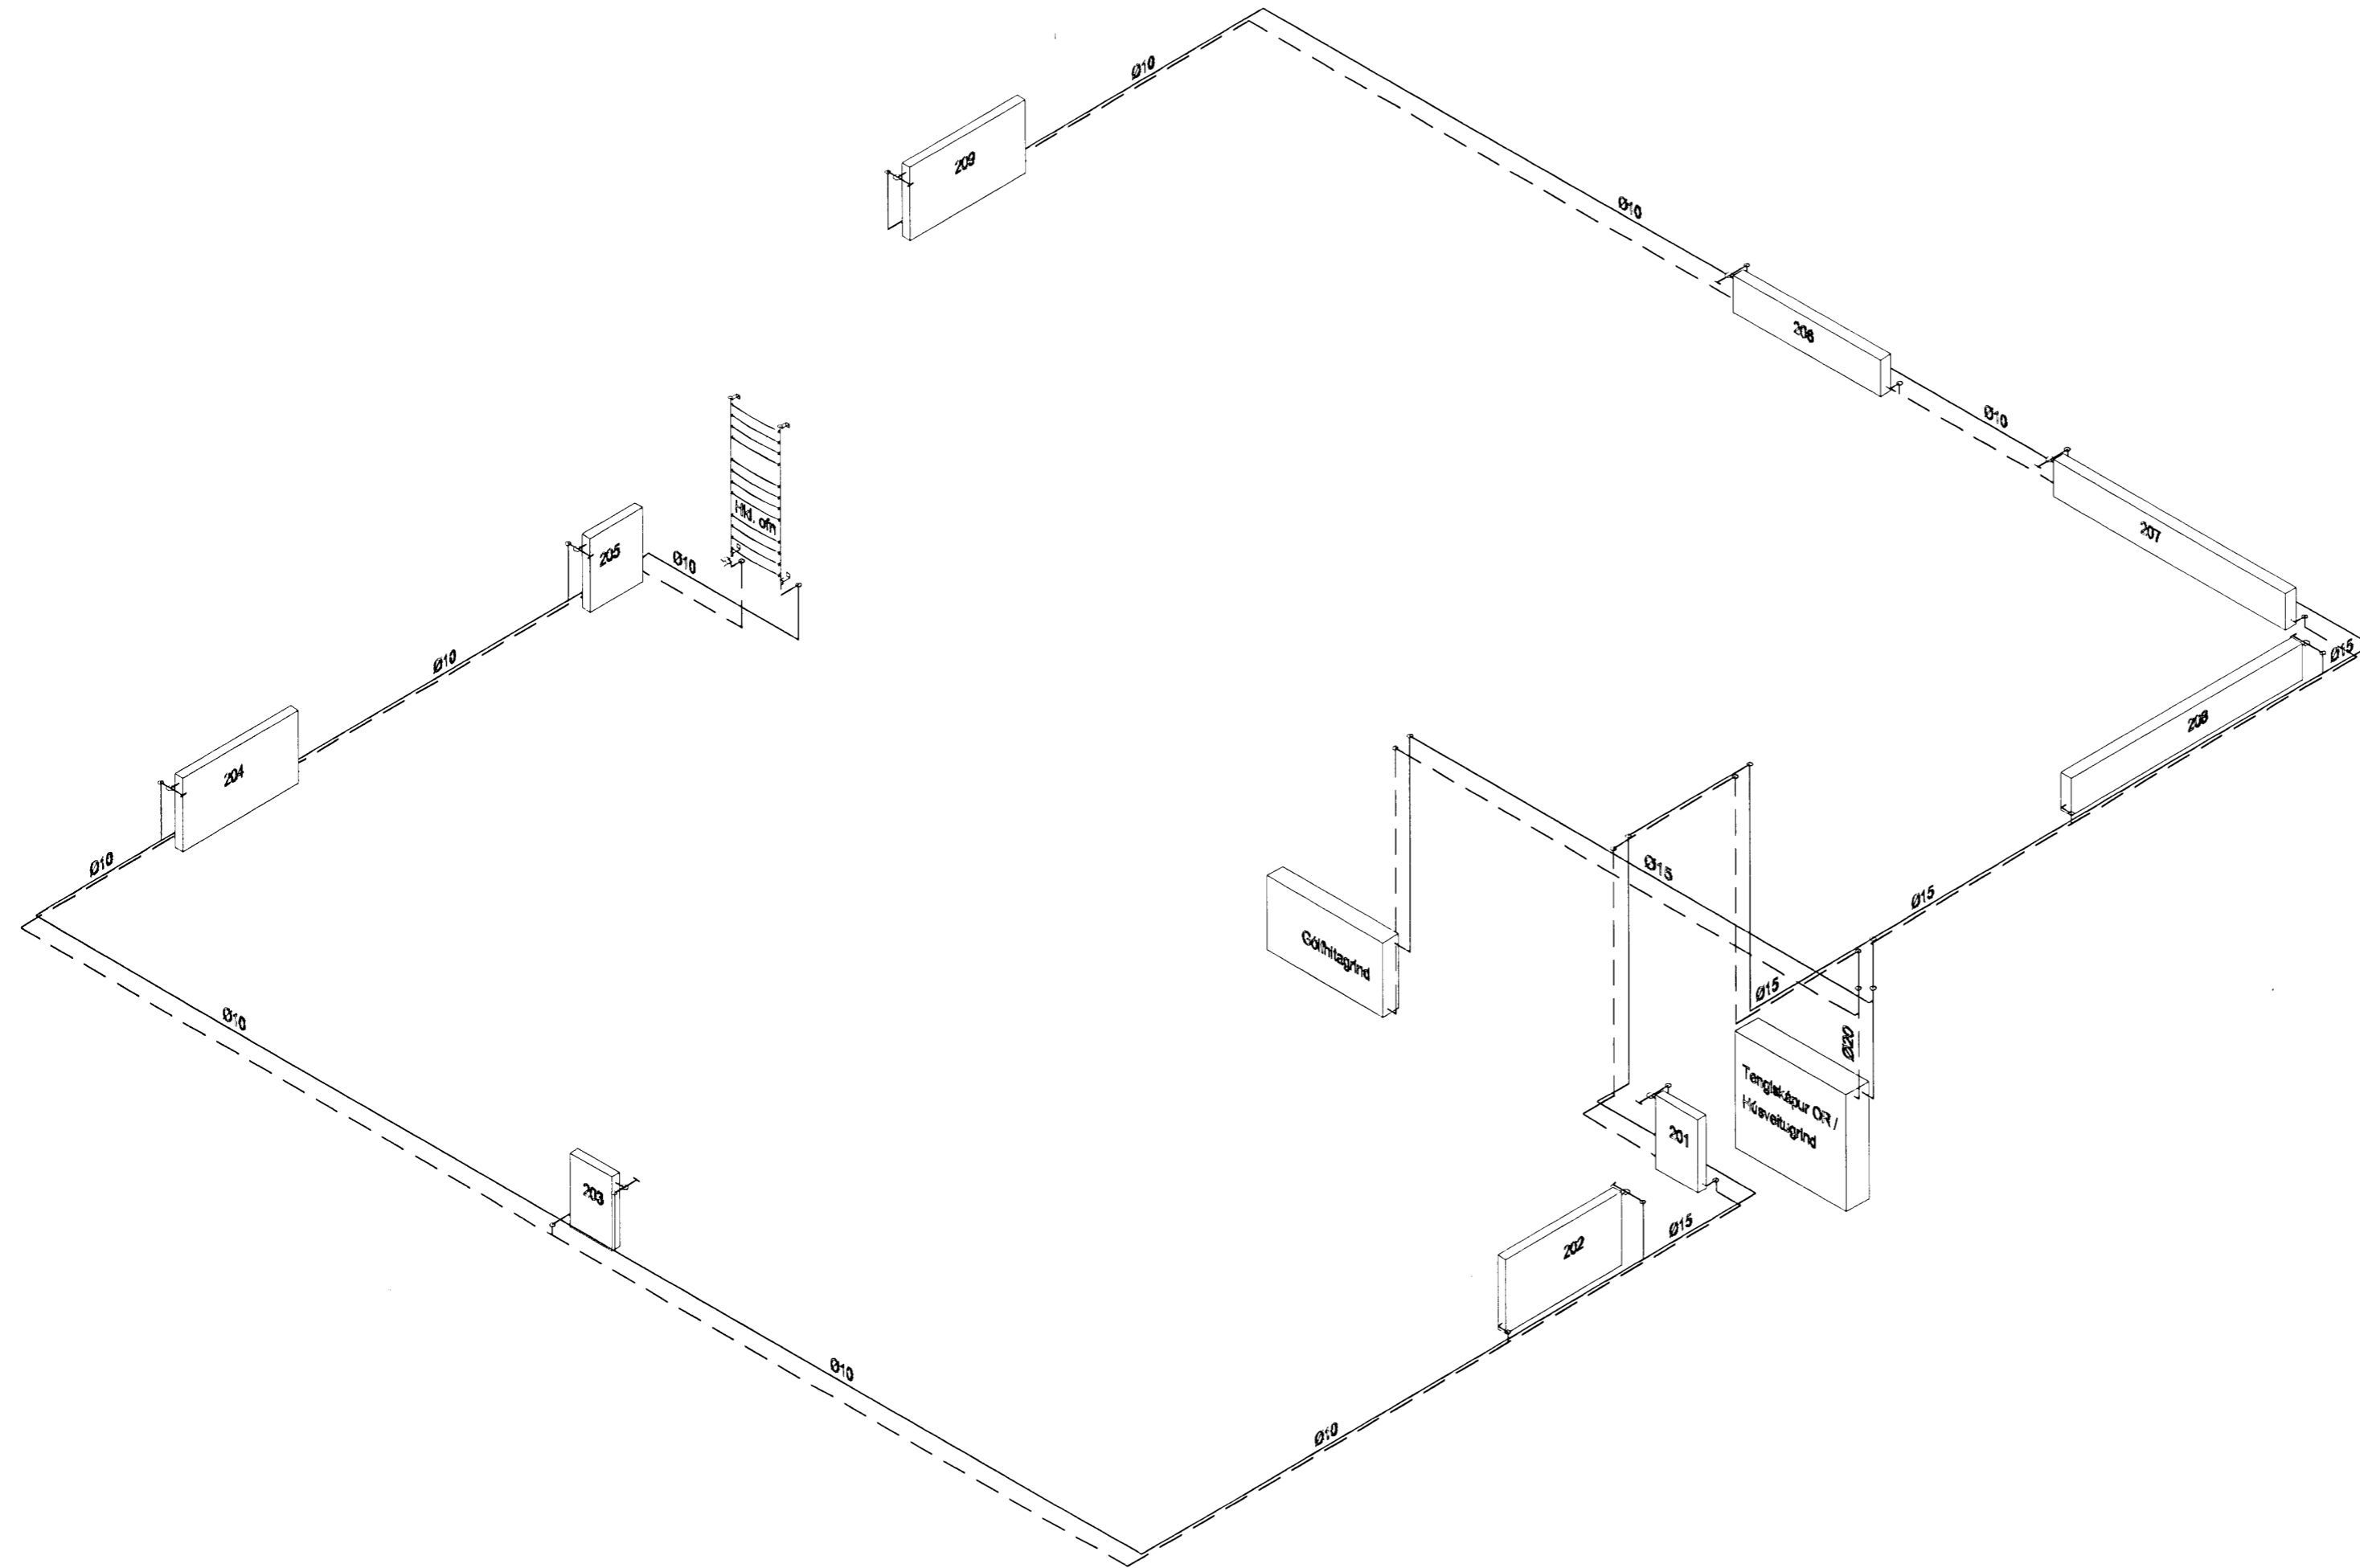

Útg. Dags. Skýring Hannað/Yfirfarið

Ártun sérhönnuðar
Gísli Ágúst Guðmundsson
kt 250860-7499
26.08.2008
Gísli Ágúst Guðmundsson

Verkefni
**FURUÁS 30
HAFNARFIRÐI**

Verkhlutur
Ofnagafir
Rúmmynd
Ofnalisti

Hannað	Teiknað	Yfirfarið	Kvarðil	Síða
BS	BS	GÁG	1:50	-
Dags.		Verkefni	Teikning	Útgáfa
26.08.2008		-	P06	-