


Samþykkt þann
 17.08.2008
 Búingargulltrúinn í Hafnarfirði
 Þróður S. Gunnlaugsson

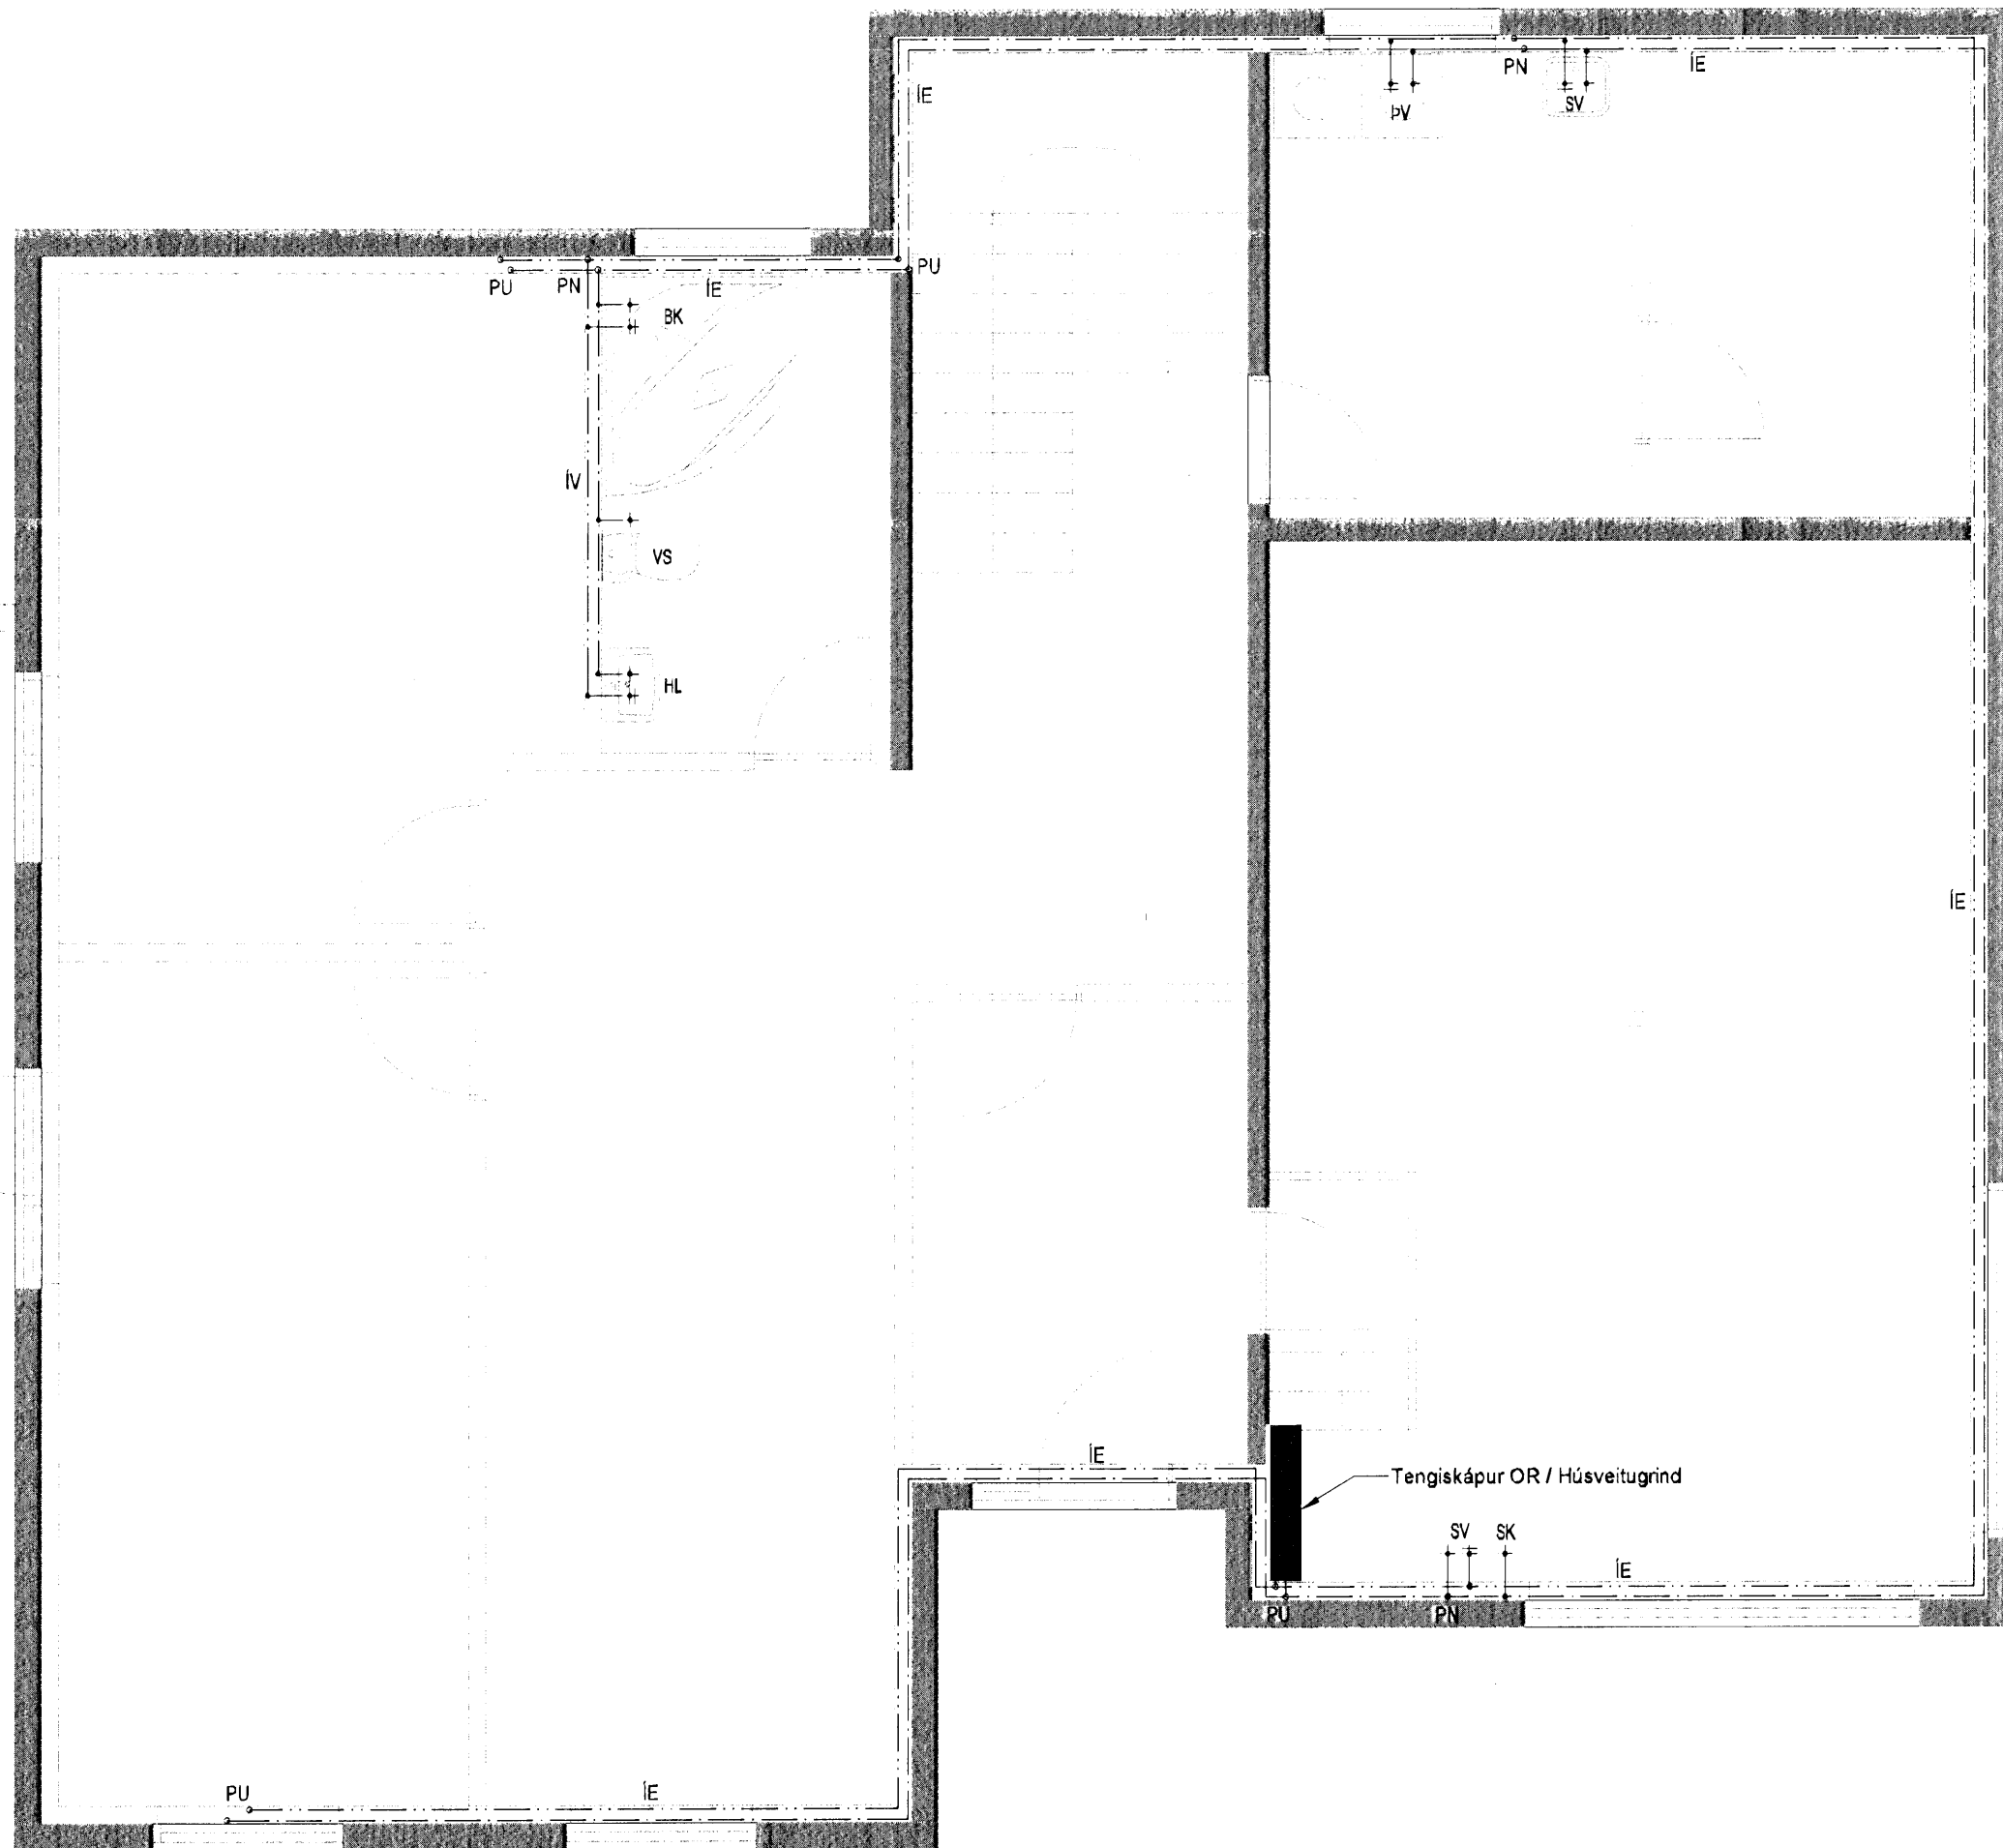

Útg. Dags. Skýring Hannað/Yfirarið

Áritun sérhönnuðar
 Gísli Ágúst Guðmundsson
 kt 250860-7499
 26.08.2008
 Gísli Guðmundsson

Verkhelti
FURUÁS 30
HAFNARFIRÐI

Verkhelti
 Neysluvatnslagnir
 Grunnmynd 1. hæðar

Hannað	Teiknað	Yfirarið	Kvarði	Síða
BS	BS	GÁG	1:50	-
Dags.	Verkefni	Teikning	Útgáfa	
26.08.2008	-	P03	-	