


Samþykkt þann
03 NOV 2008
 Byggingarfulltrúinn í Hafnarfirði
 F.h. Hrólfur S. Gunnlaugsson

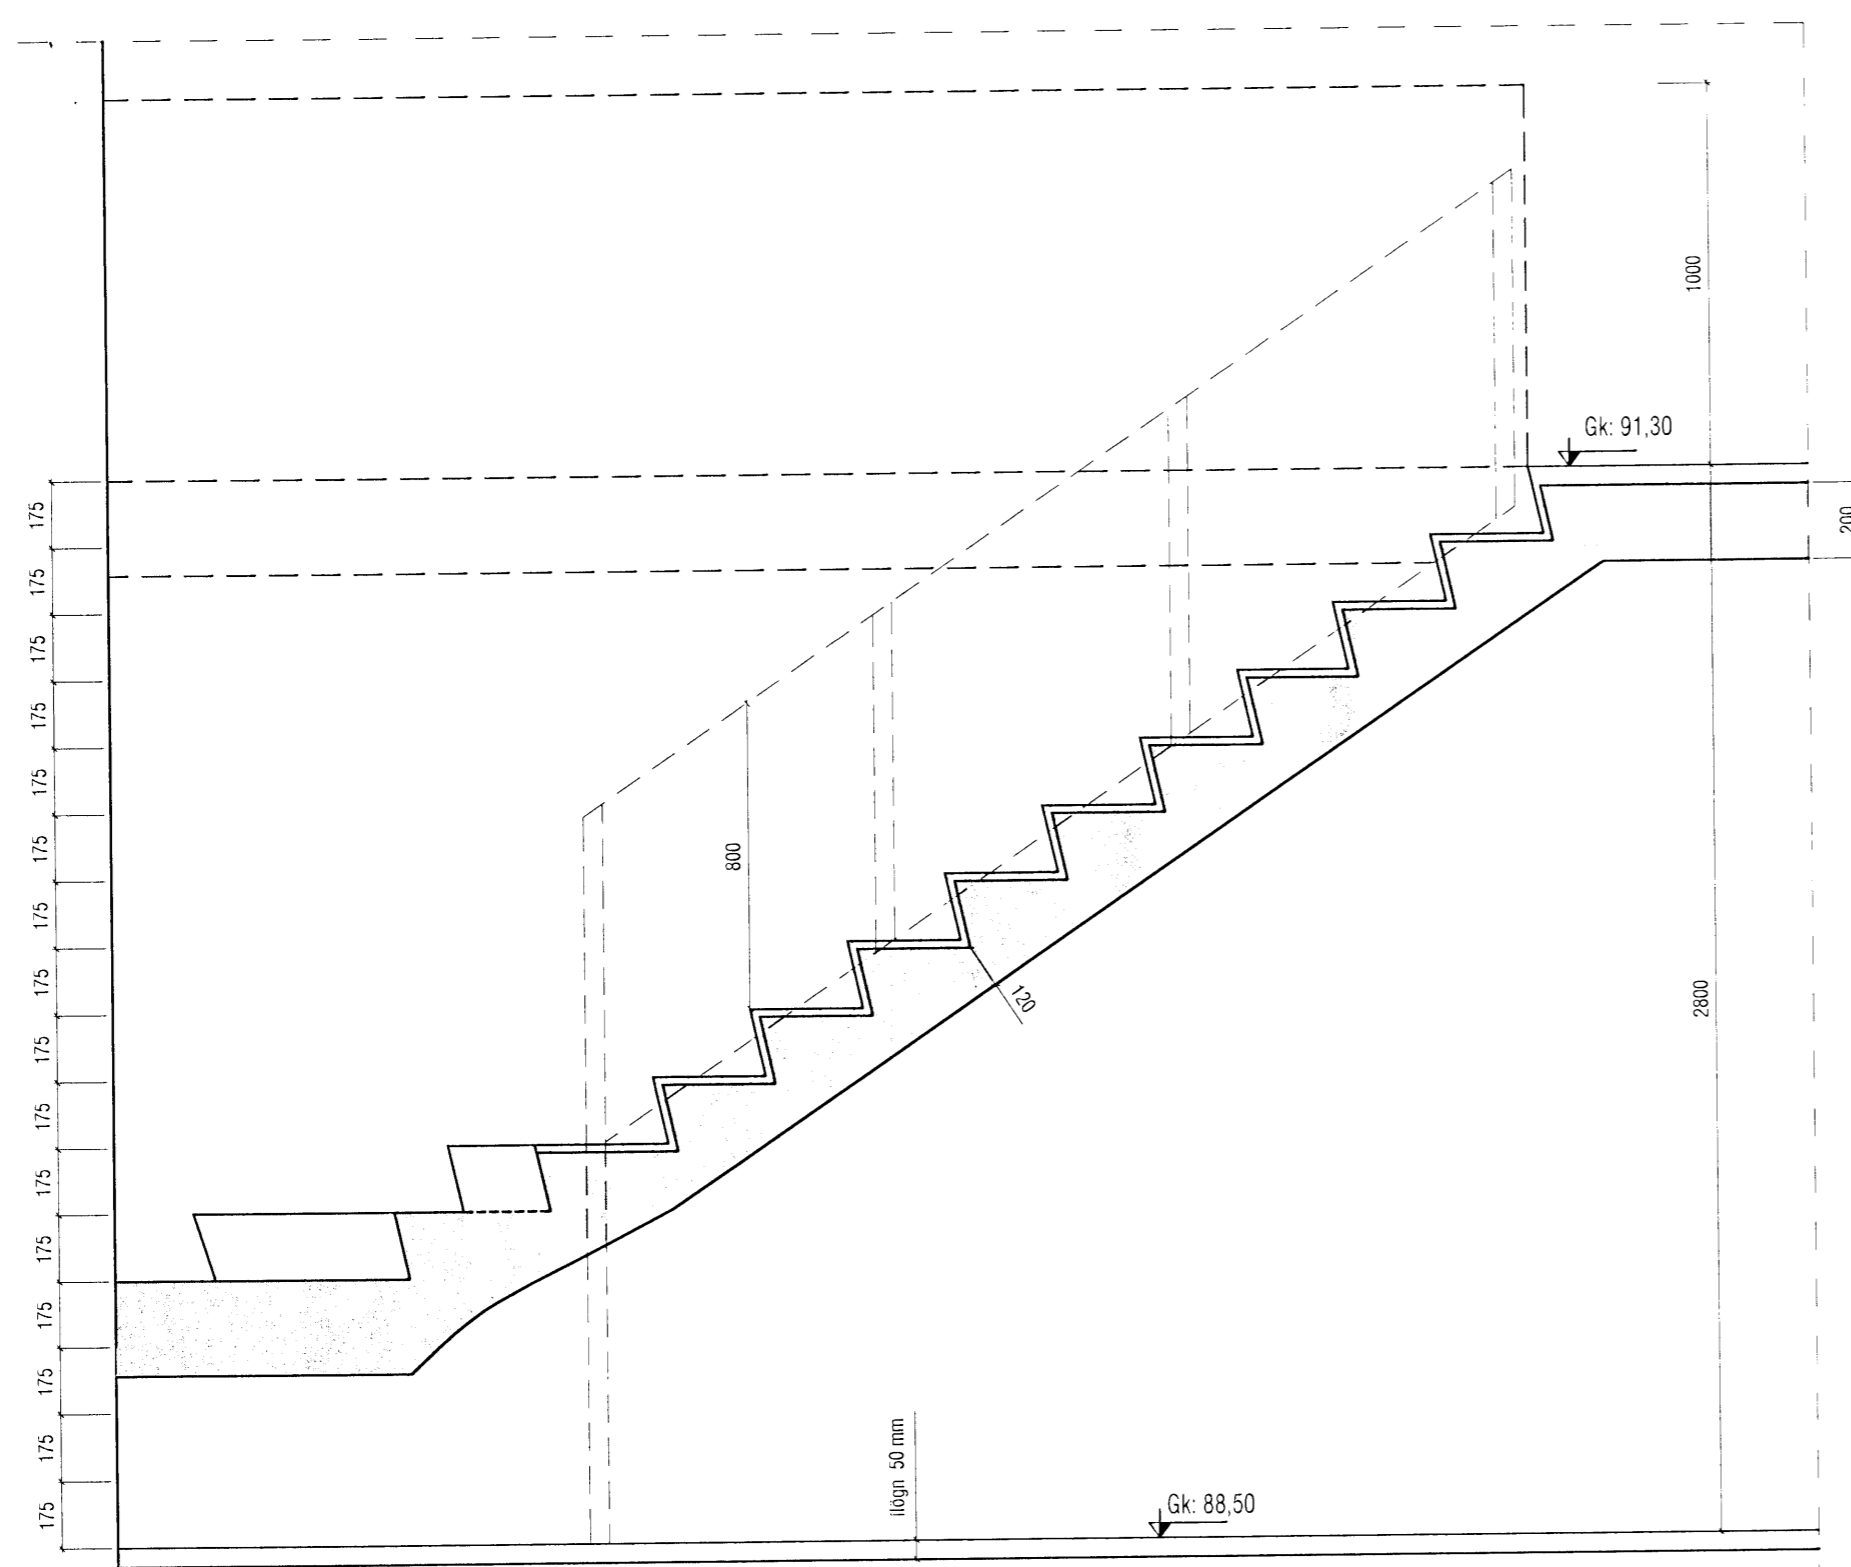


SKÝRINGAR:

- UPPSTIG: 175 mm
- FRAMSTIG: 260 mm
- INNSKOT: 40 mm
- STIGABAK: 120 mm

- ÍLÖGN:
- BOTNPLATA 50mm
 - STIGI 20mm
 - MILLIPLATA 50mm

ATH!
 Framstig í snúnum stiga má hvergi vera minna en 1/3 framstigs í ganglínu.

SNID C-C - Mkv. 1:20

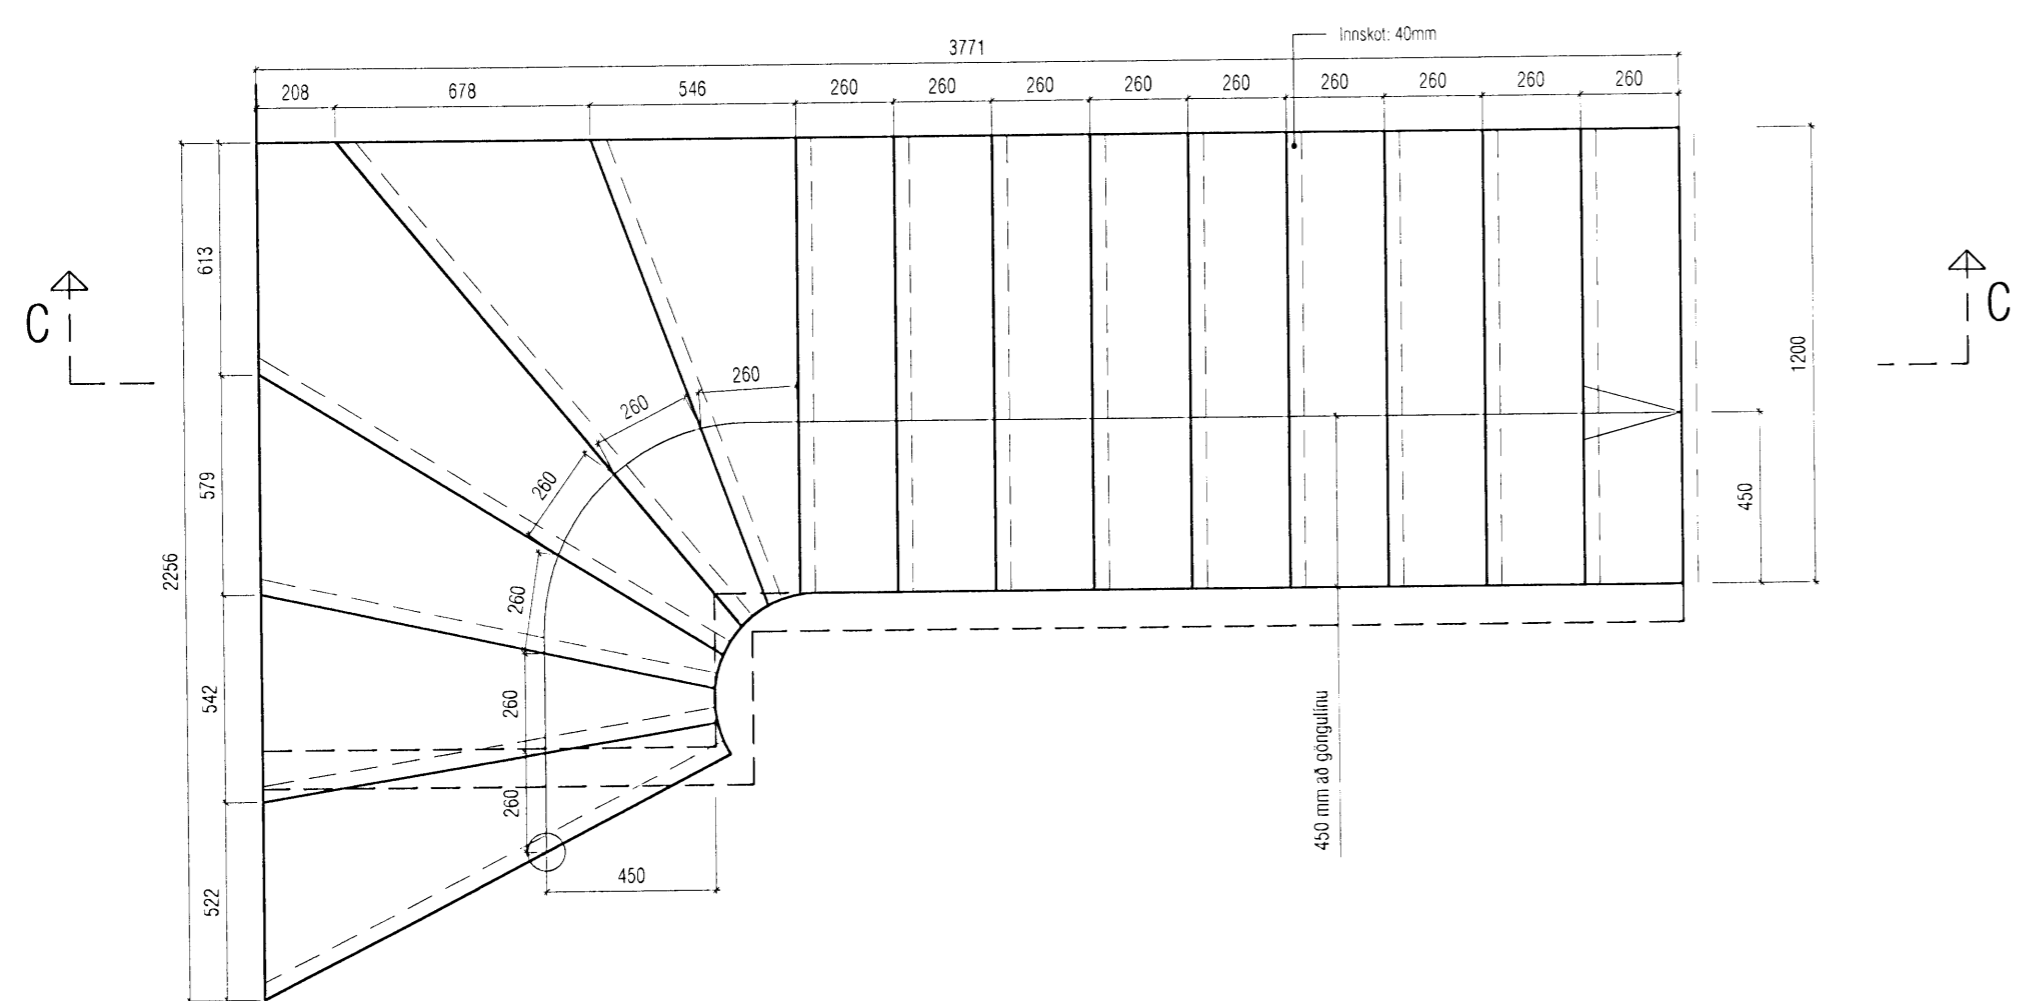

Breyting 14.10.2008
 Stigi breytist

VEKTOR - hönnun og ráðgjöf - Akralind 6, 201 Kópavogi.		Jón Hrafn Hildóversson byggingarfræðingur Kt. 280982-6519 sími: 554-6650 fax: 554-6869.	BREKKUÁS 13, HAFNARFJÖRÐUR STIGATEIKNING	
Teikn. nr.	Tilvísun á teikningu	Br.	Dags.	Hannað
Samþykkt				Teiknað
				JHH
				ÁB/MA
Dagsetning	Verk nr.	Mælikvarði	Teikn. nr.	
30.08.07	A-07-02-14	1/20	S-05	