


ÚT/INN VEGGUR SÉRMYND 3A. MÁLSETNINGAR

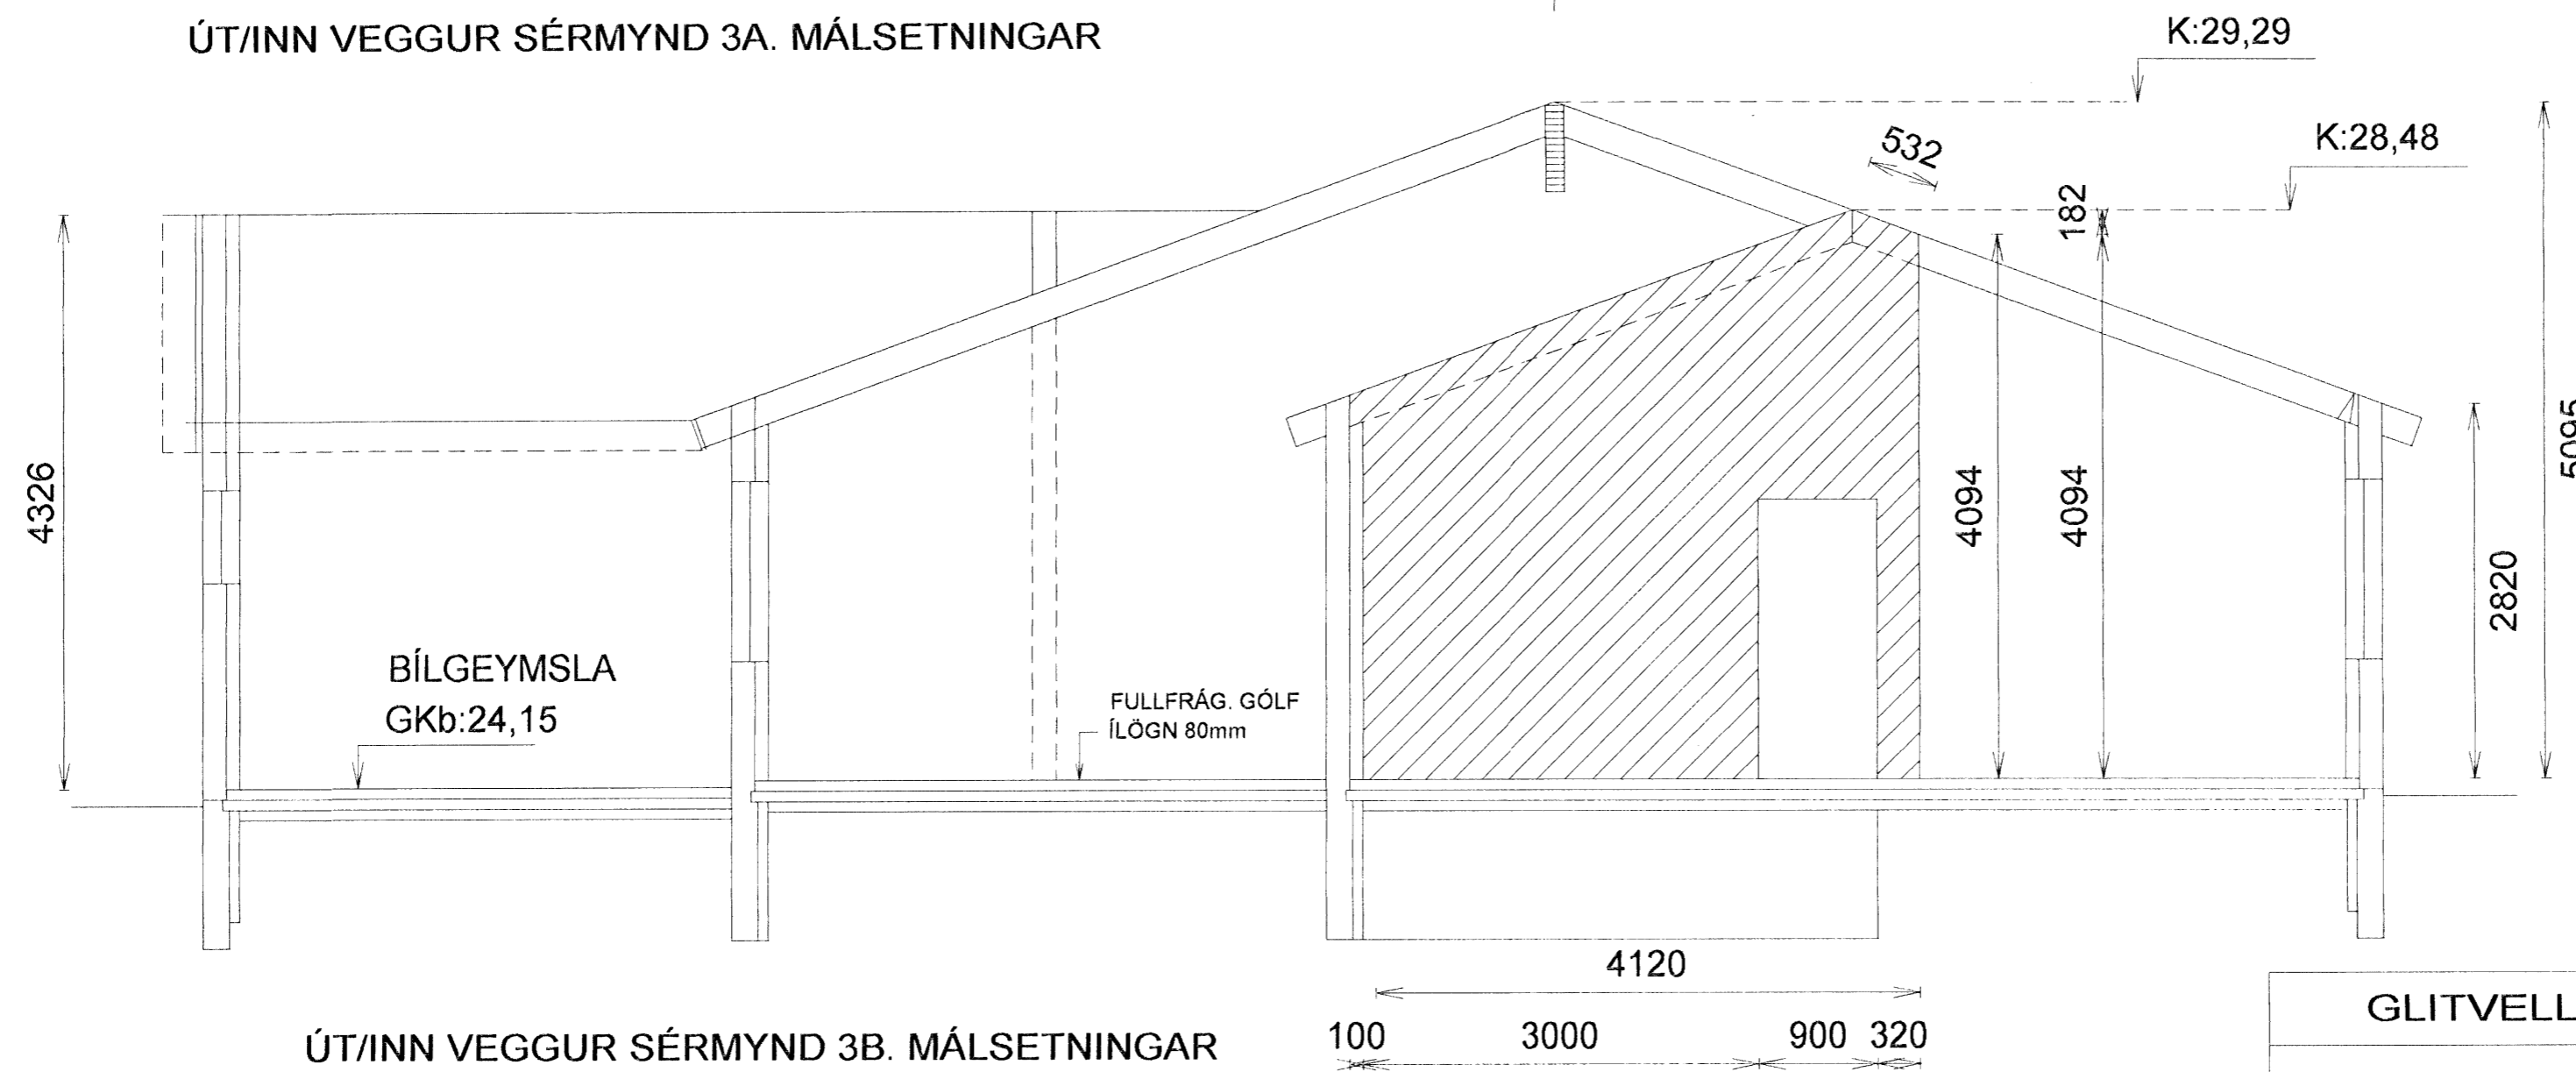

ÚT/INN VEGGUR SÉRMYND 3B. MÁLSETNINGAR

Byggingarfræðingur
 Eyjólfur Valgarðsson
 21 SEP 2006

GLITVELLIR 36 HAFNARFIRÐI		Mkv. 1:50
ÚTVEGGIR - MÁLSETNINGAR		Hannað E.V.
		Teiknað E.V.
Dags. SEPT2006	Bl. 3AF5	Nr. GLITV36UV
ÁRITUN SAMRÆMINGARHÖNNUDAR		Yfirfarið Eyjólfur
Eyjólfur Valgarðsson		TR.aust s/f
Eyjólfur Valgarðsson Kt:280857-4169		TÆKNIFRÆÐINGARNIR
		Sigurður Grétarsson Sími: 471-2257