



Samþykkt þann

5 MAR 2008

Byggingeðlun og
Fh. Jon Sigurðsson

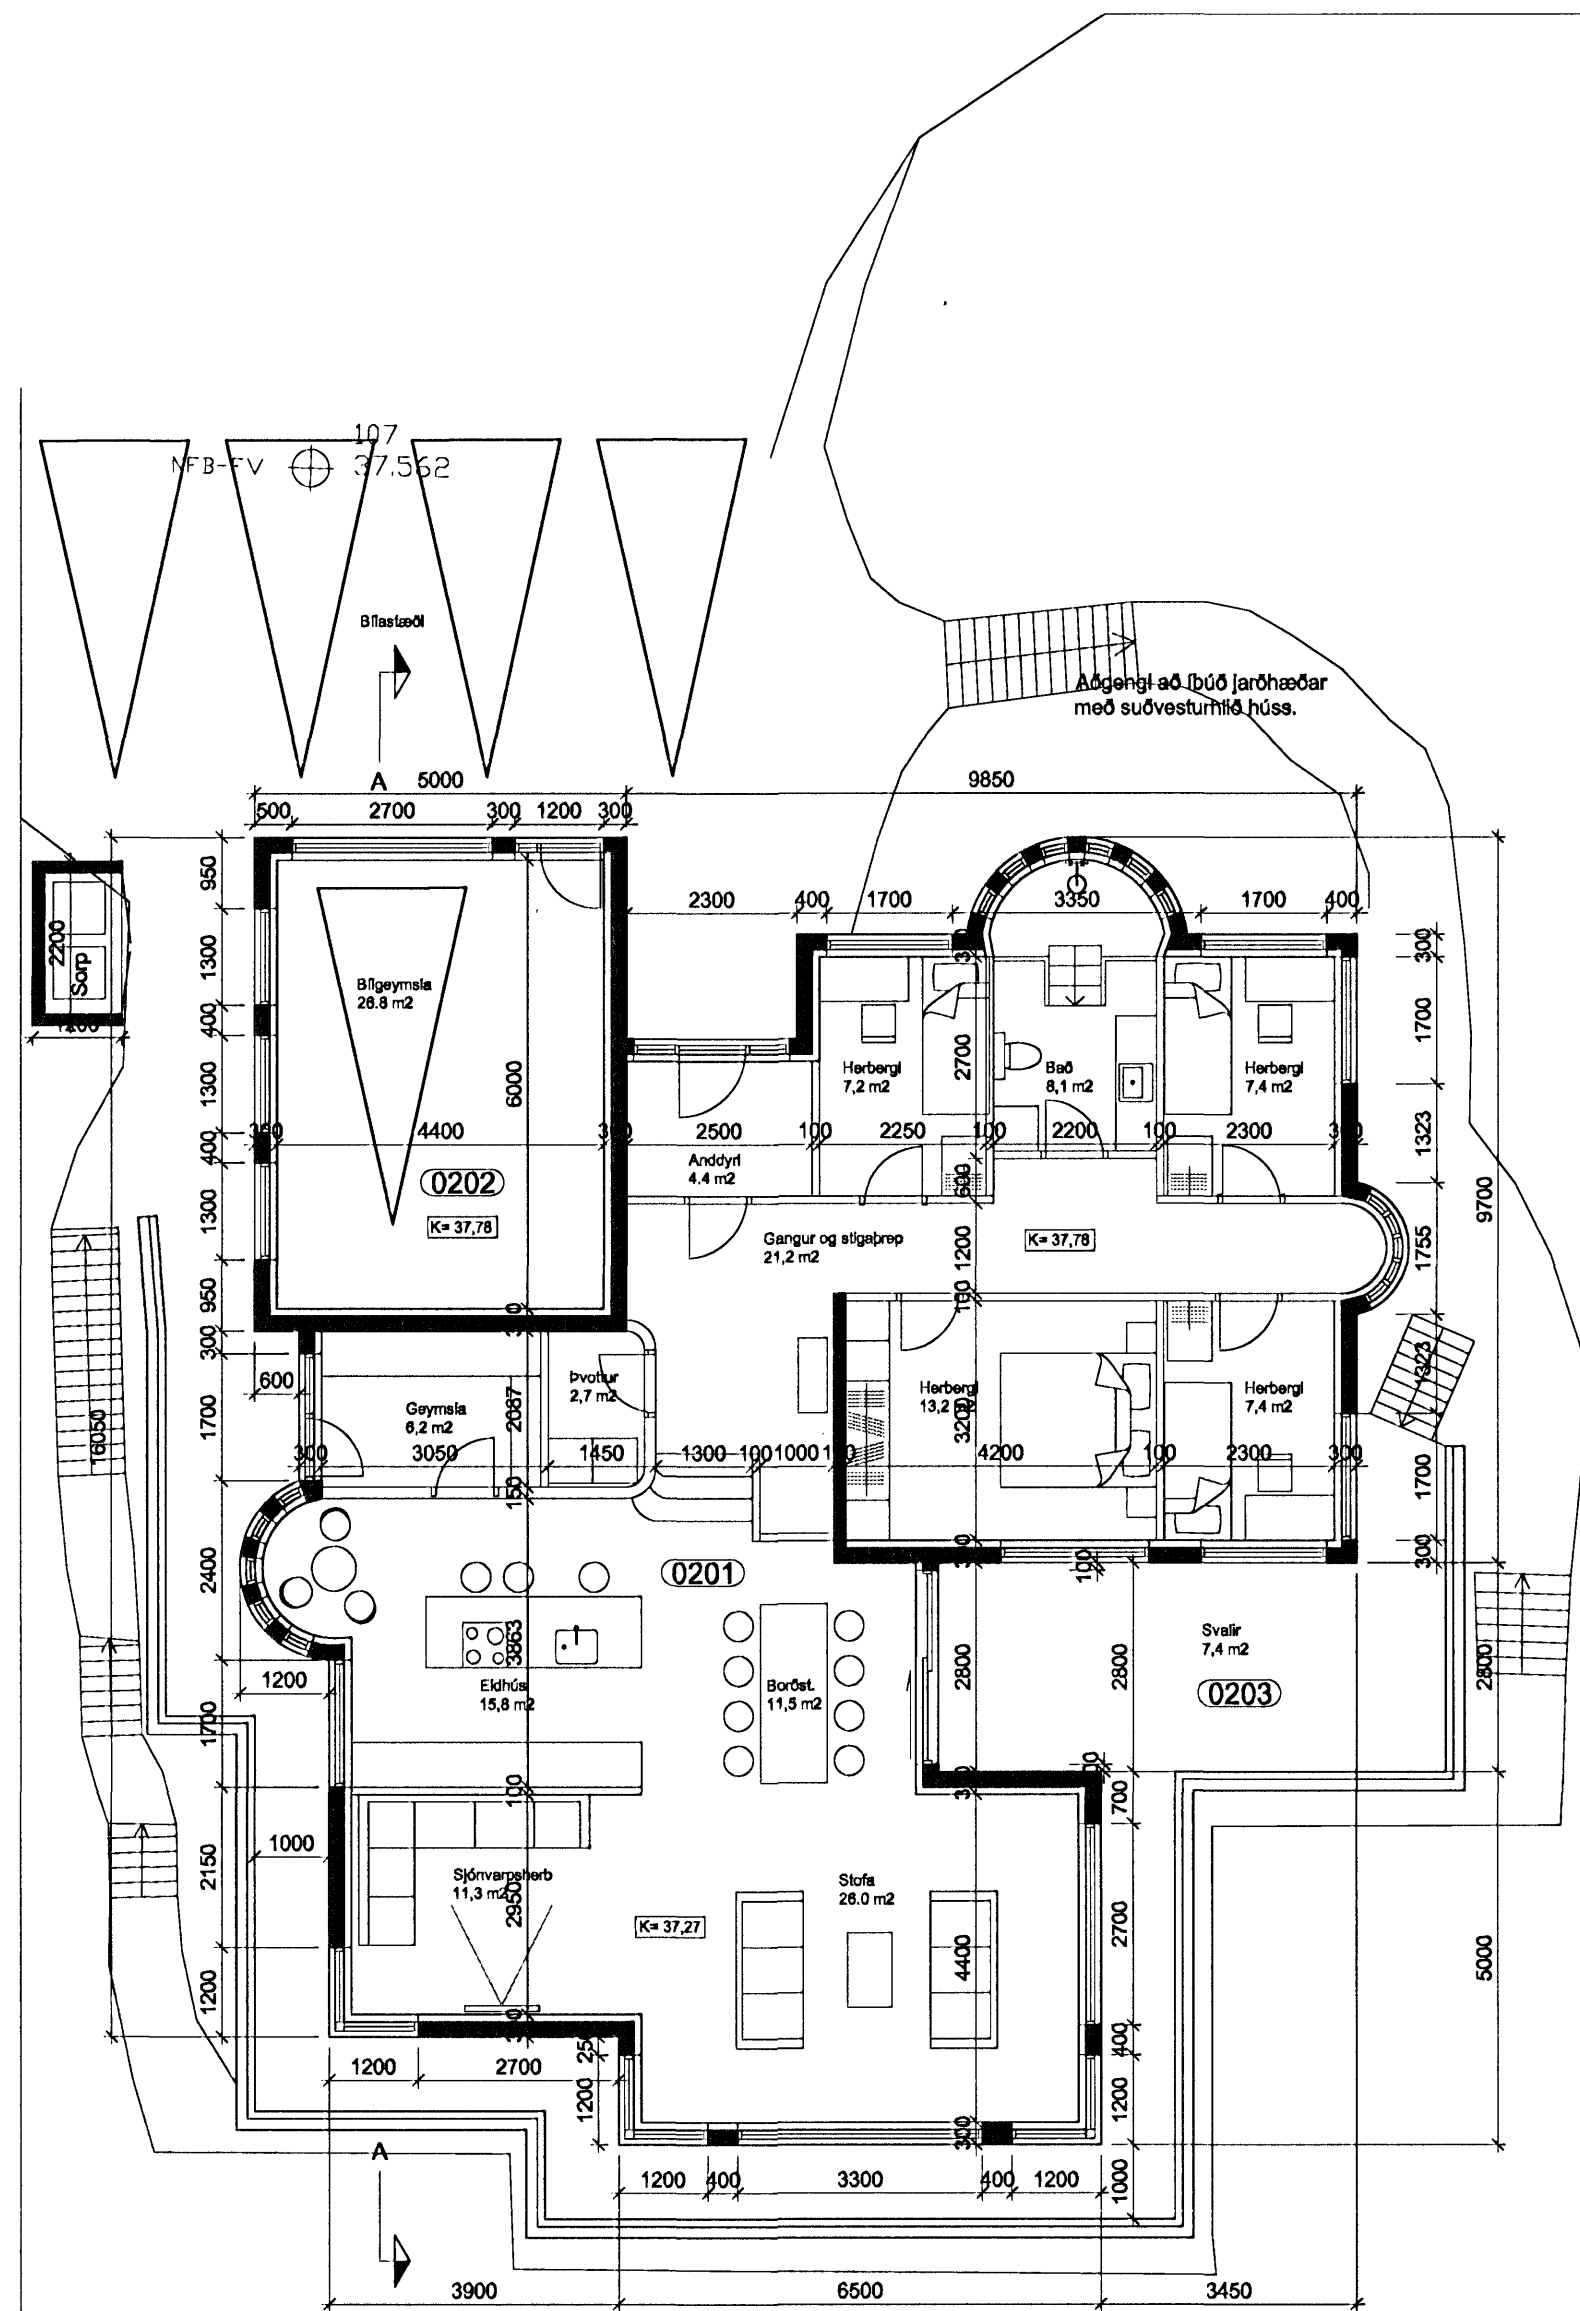

Íbúð 1. hæðar

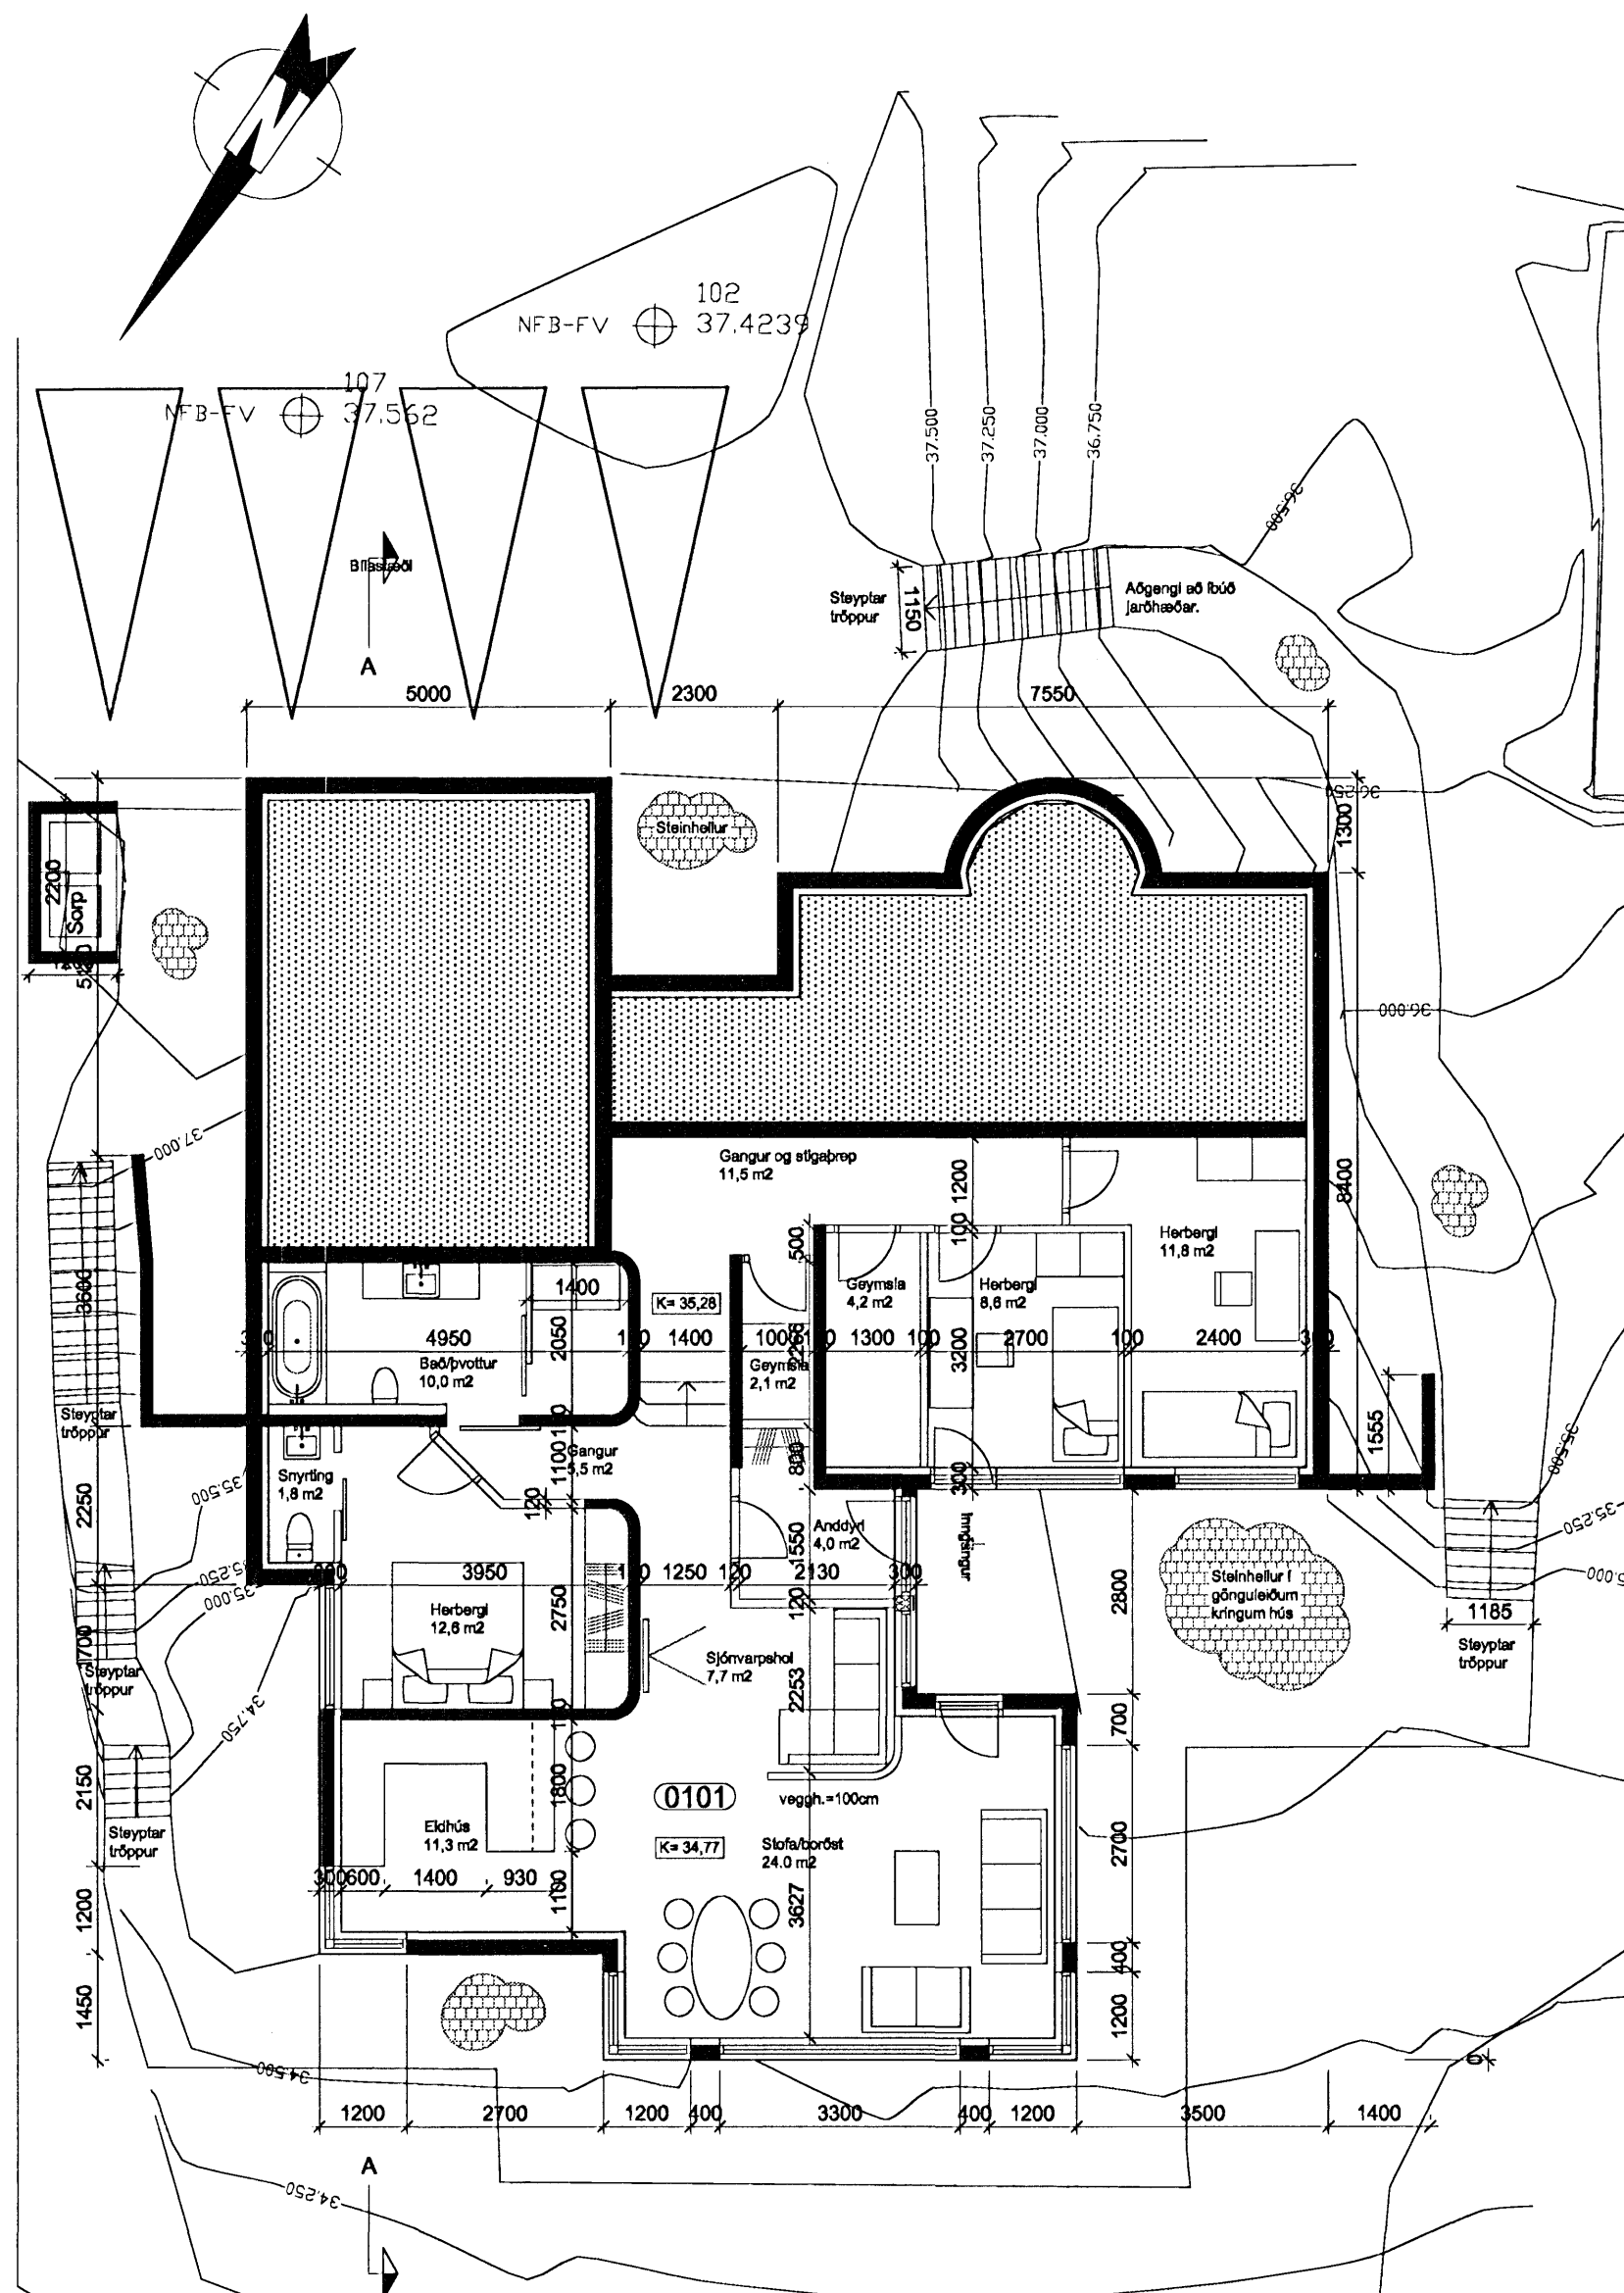

Íbúð jarðhæðar.

Fjólúhvammur 13
Hafnarfirði

Grunnmyndir

MÁL 1:100

DAÐS. 12.02.2008

05-02

TEIKN. Sig H

Sigurður Á Haraldsson BFI.

Kt. 070170-3969
Vættlaborgum 88
112 Reykjavík
S: 8463624

Jon Sig.