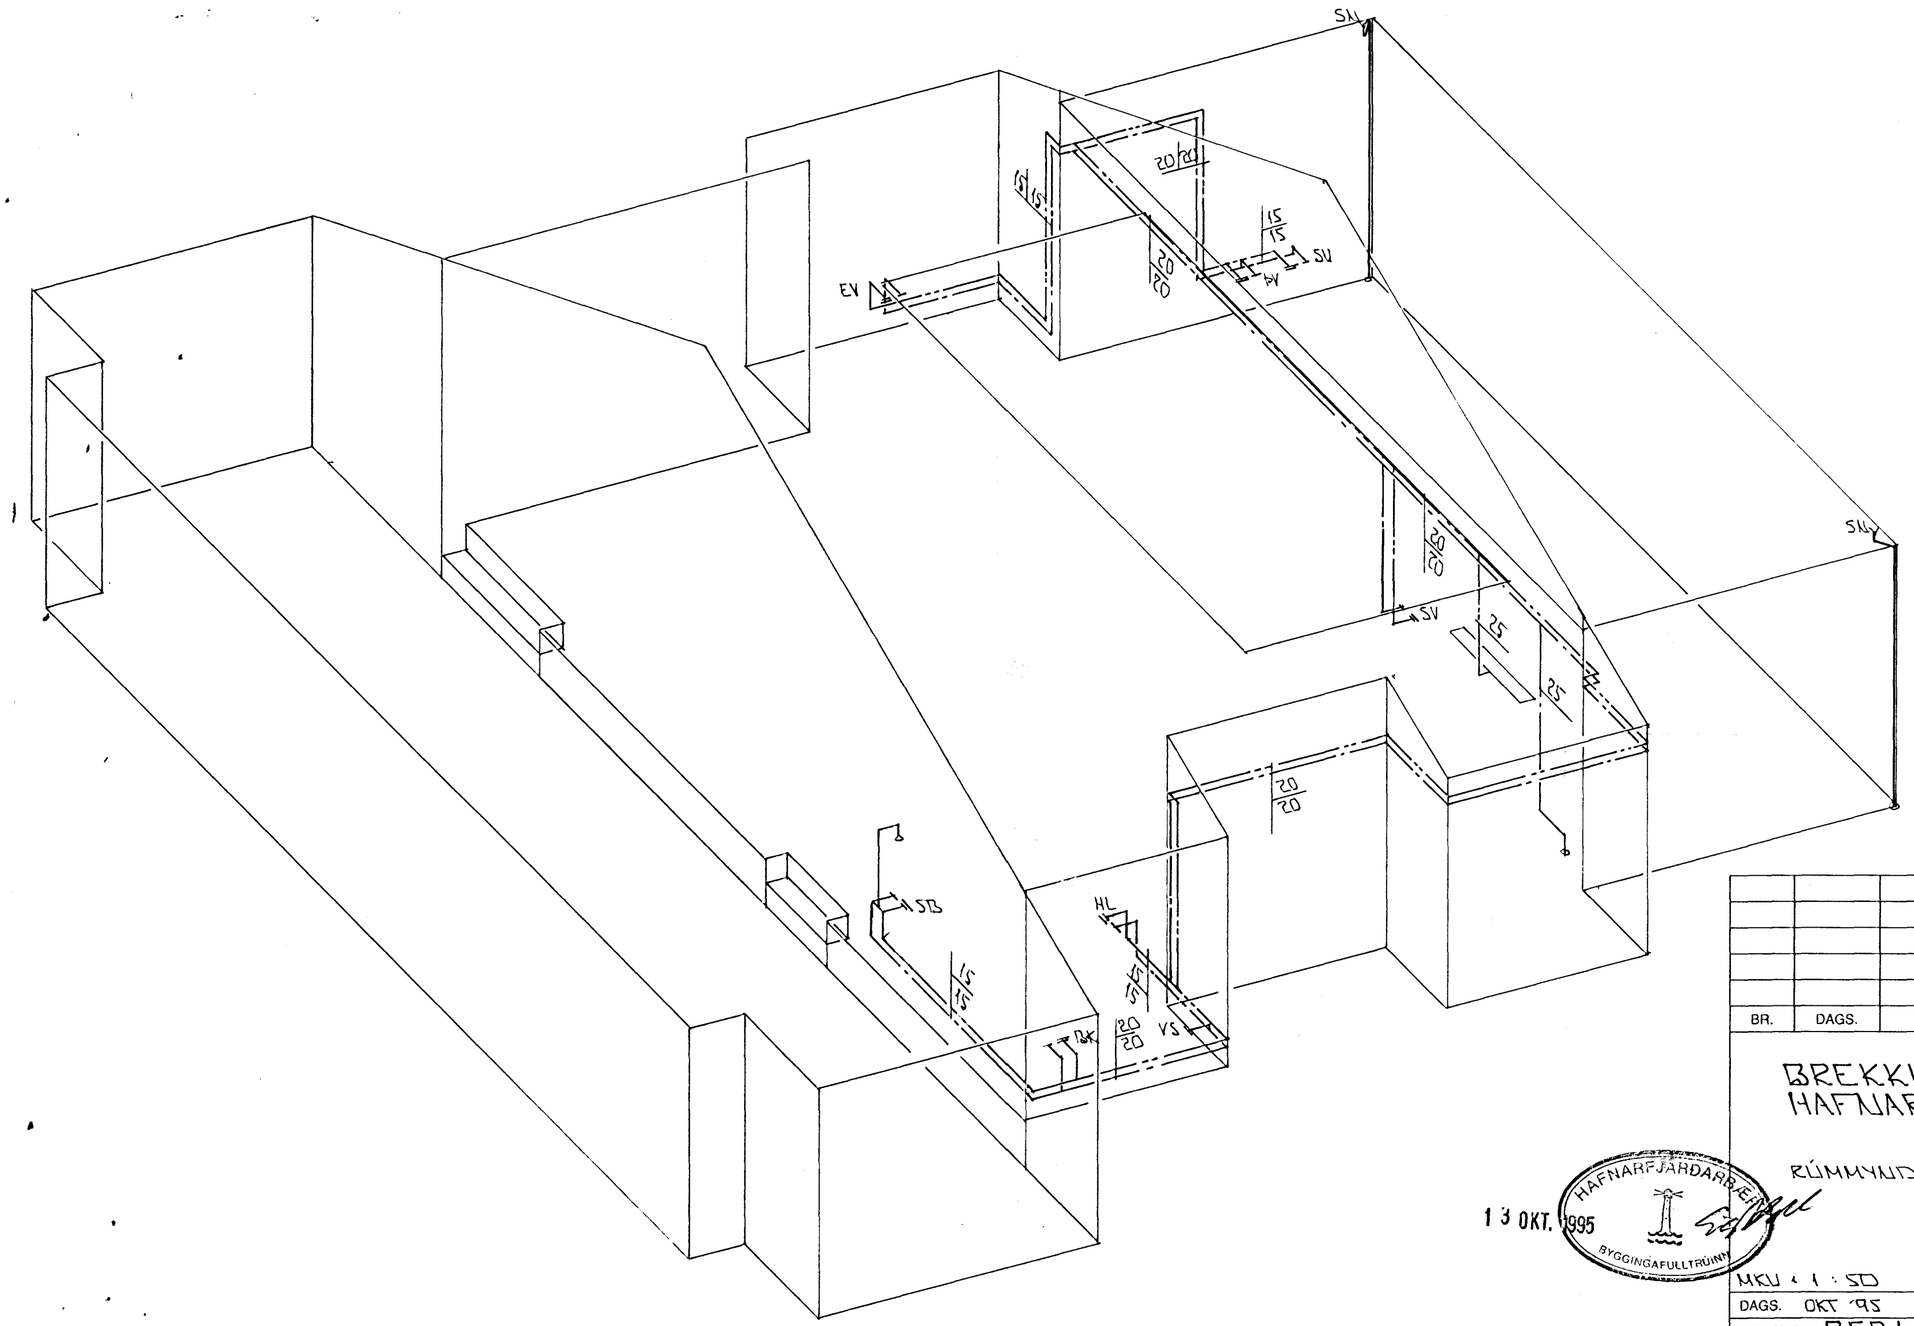

RÚMMYND VATNSLAGNA - 1 : 50

BR.	DAGS.	EÐLI BR.	SIGN.

BREKKUHLÍÐ 8 HAFNARFIRÐI

RÚMMYND - VATNSLAGNA

HAFNARFJARÐARBÆR
13 OKT. 1995
BYGGINGAFULLTRÚINN

MKV.	1 : 50
DAGS.	OKT '95
VERK NR.	9526
TEIKN NR.	2 - 06
HANNAÐ	G.H.
TEIKNAÐ	GH
YFIRFARIÐ	G.H.

TÆKNIÞJÓNUSTA SIGURÐAR ÞORLEIFSSONAR HF
STRANDGÖTU 11 - 220 HAFNARFJÖRÐUR - SÍMI 54255 - FAX 652875