



Grunnmynd af svólum. 1:20 Hlutamynd.

Samþykkt þann  
20 AUG 2010  
Byggingafultrúinn í Hafnarfirði  
F.h. Hrólfur S. Gunnlaugsson

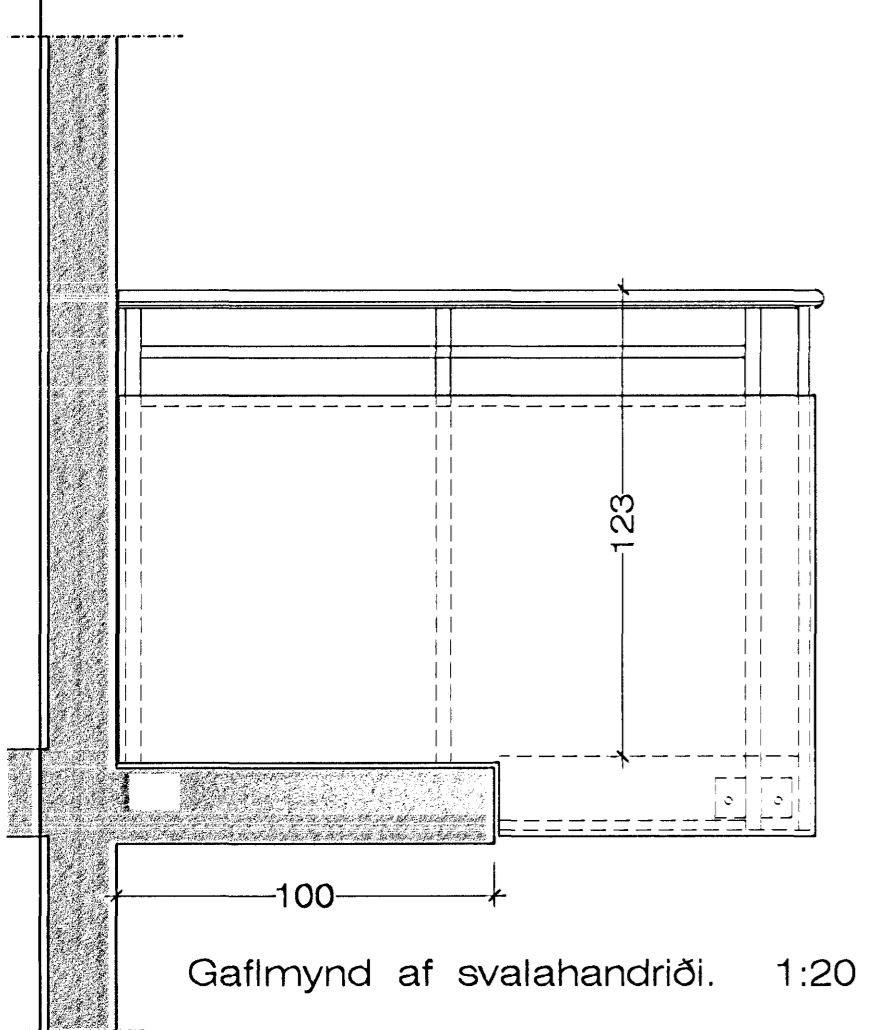


Gaffmynd af svalahandriði. 1:20

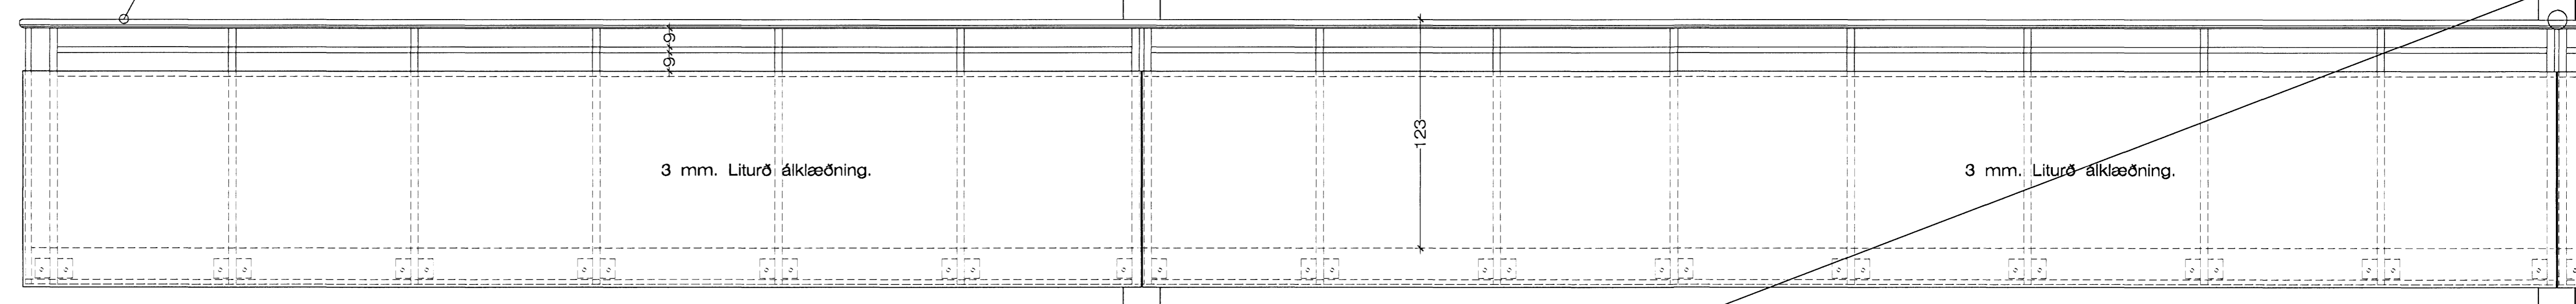


Séð framaná svalahandrið. Á vesturhlíð. 1:20


Sjá nánar sérteikn. af svalahandriði 1:10 Sérteikn. 219

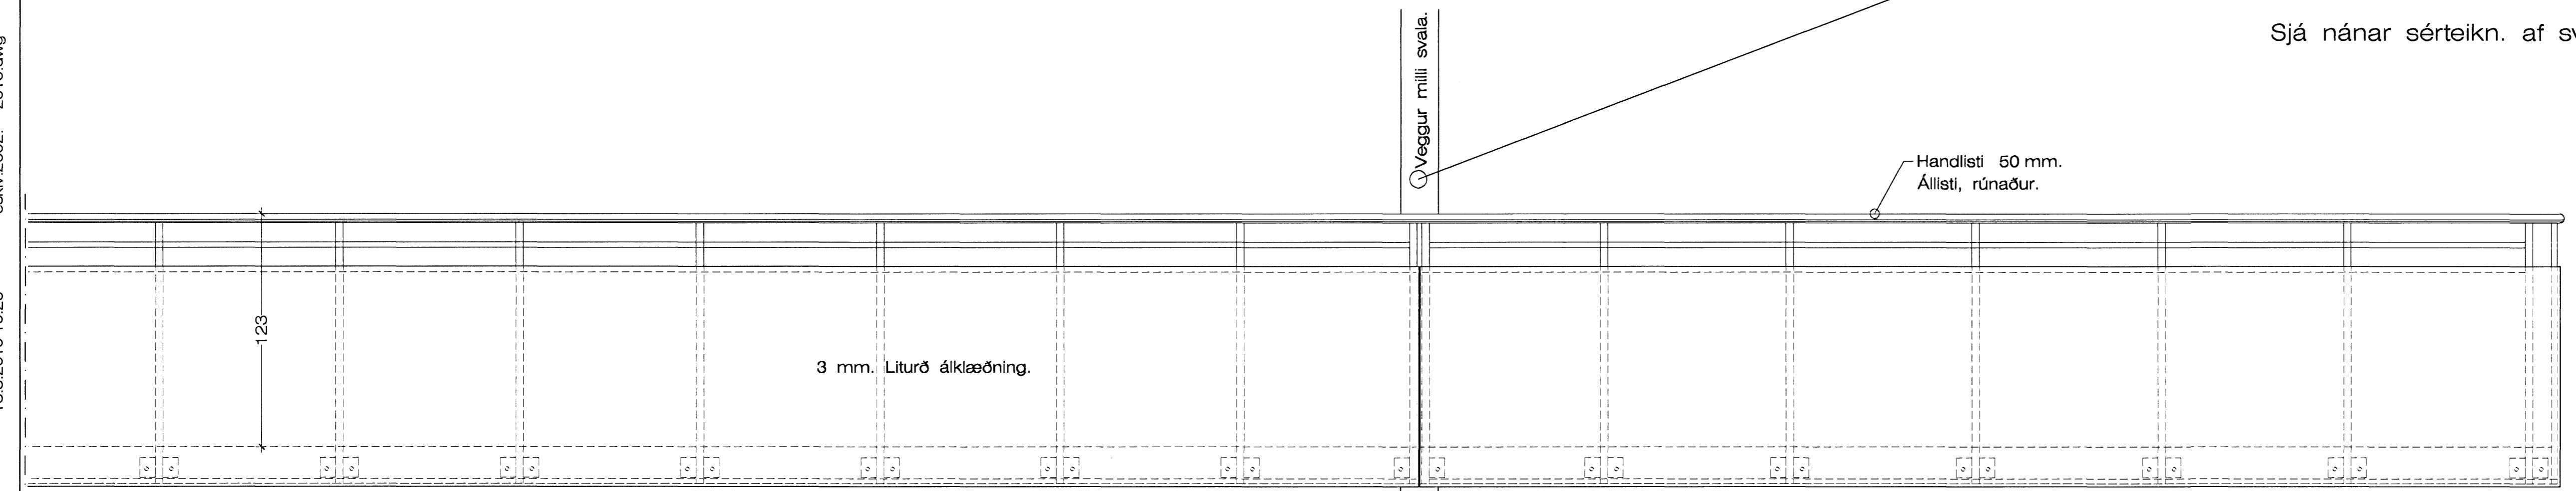

Séð framaná svalahandrið. Á vesturhlíð. 1:20

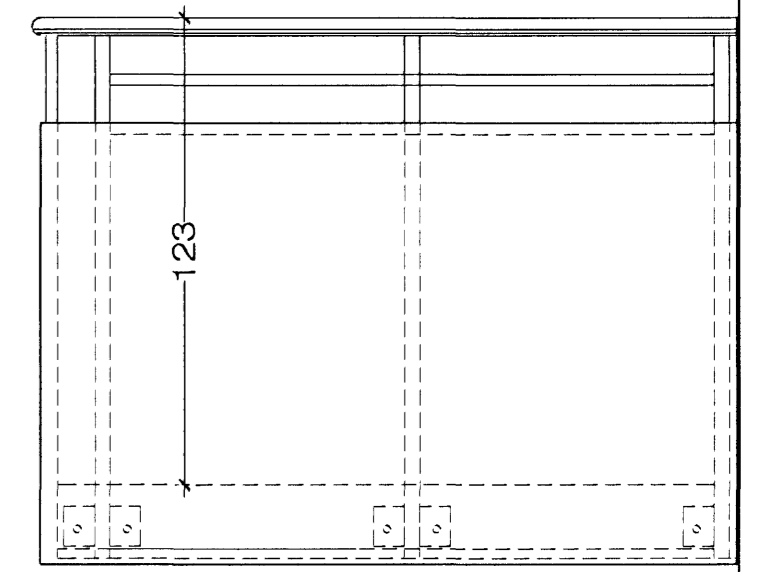

Gaffmynd af svalahandriði. 1:20

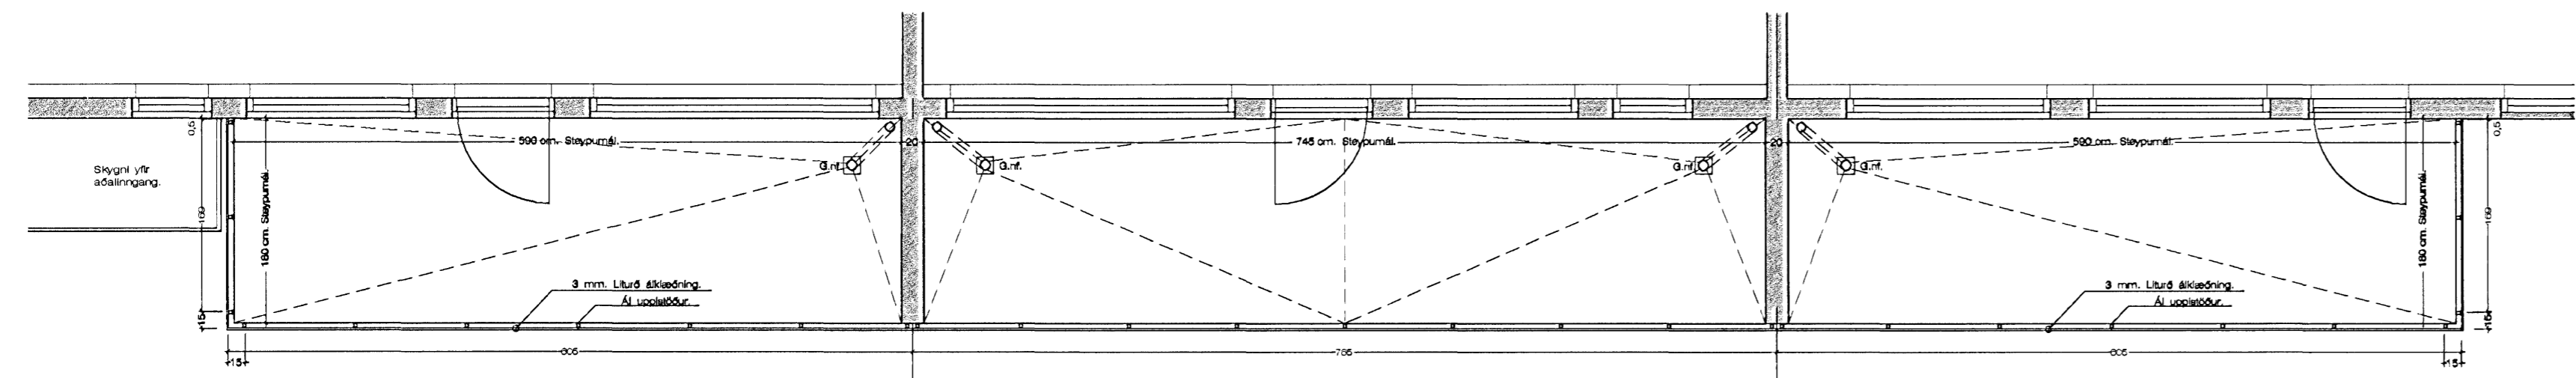

Grunnmynd af svólum. 1:50

SKÝRINGAR:  
Handriðsgrindur eru standard áluppistöður, með partigerðum ál handlista, sem festur er ofaná uppistöðurnar. Framaná handriðsgrindina er klætt með 4,0 mm. gegnheilum álpötum, sem eru lítaðar á báða vegu.  
Vanda skal sérstaklega samsetningar á pötuklæðningum.

Öll mál skal athuga nákvæmlega á staðnum, áður en smíði hefst á handriðum.

Eskivellir 15 Hafnarfirði. Svalahandrið.

VERK NR. 303 DAGB. 3. - 10. - 2007 MÁL. 1.50  
TEIKN. NR. 218 BREYTT. 6. - 8. - 2010

JÓN GUÐMUNDSSON ARKITEKT Jón Guðmundsson  
VINNUSTOFA SUÐURLANDSBRÁUT 16 REYKJAVÍK Sími 552 5055

Jón Guðmundsson arkitekt. Suðurlandsbraut 16 eskiv.2002.- 2010.dwg 13.8.2010 10:20