


Samþykkt bann  
10 AUG 2010  
Byggingufultrúinn í Hafnarfirði  
Fh. Hrólfur S. Gunnlaugsson

**SKÝRINGAR**


Kótar eru í m.y.s  
Málsetningar eru í mm

- Merkir hæðarkóti í sniði
- Merkir hæðarkóti í plani
- Merkir þykkt plötu


Sjá einnig skýringarblað

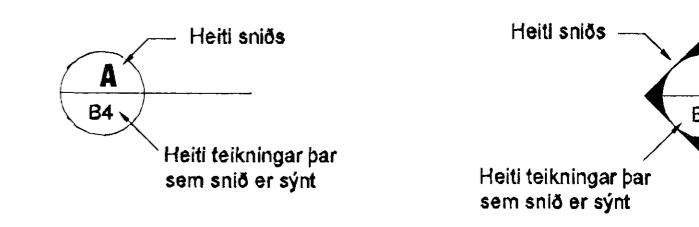

**SNIDMERKING**

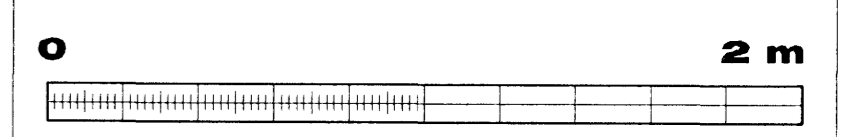

M. 1:20

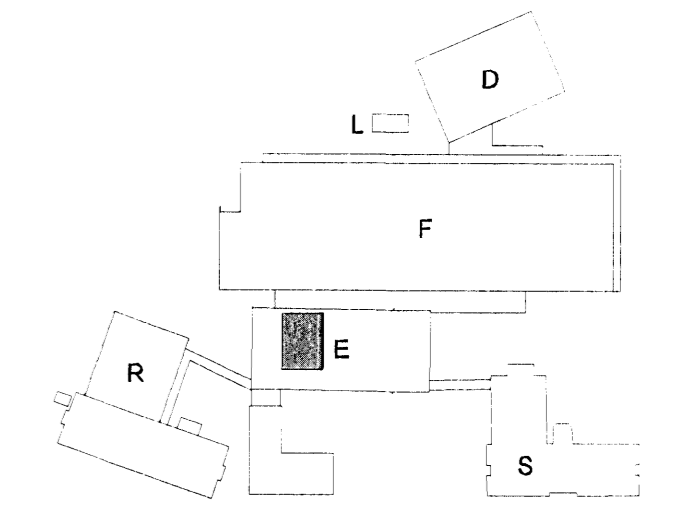

**UPTI**  
ARKITEKTAR  
Jón Þór Þorvaldsson AJ, FSSA  
Kt. 021256 7579

Samþykki aðalhönnuðar

BREYTINGAR

**actavis** Samþykkt






**VB** Verkfræðistofa Erlends Birgissonar  
Bæjarlind 4 201 Kópavogi  
Sími 564 3322 Fax 564 3324  
Netfang veb@veb.is, GSM 898 1198  
Ráðgefandi verkfræðisjónusta

VERKHEITI  
**REYKJAVÍKURVEGUR 78**  
BYGGING E. HAFNARF.


Tekning nr  
**IS1E-S-03-515**

HEITI TEIKNINGAR  
**ÞAKVIRKI - ÞAKHÝSI**  
**OFANVARP Á LOK**

Dagsetning JÚLÍ 2010	Teiknað ESB	Hannað ESB	Kvarði 1:20/10	YFIRFARID 201106 2338
-------------------------	----------------	---------------	-------------------	--------------------------

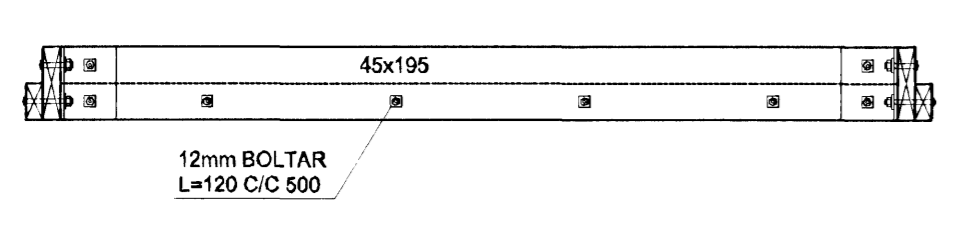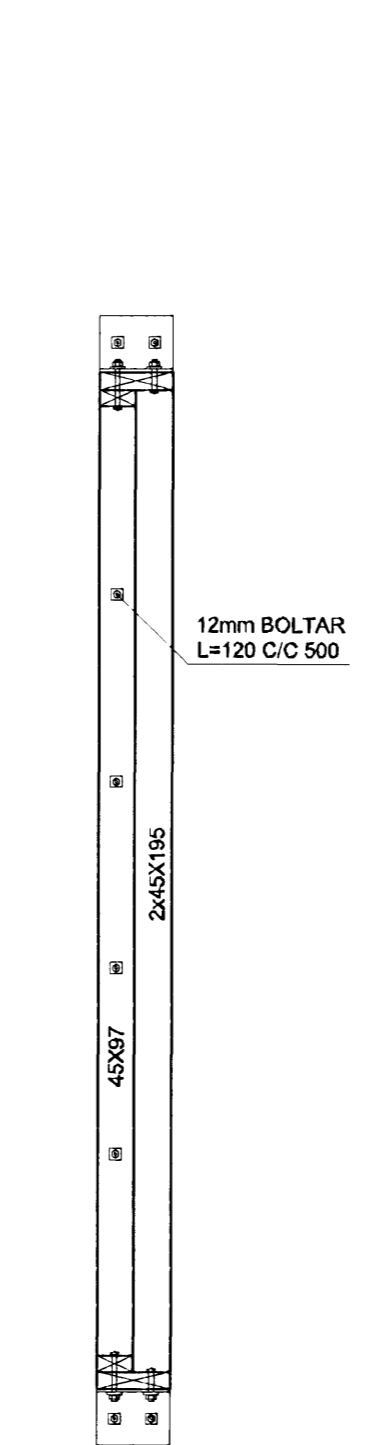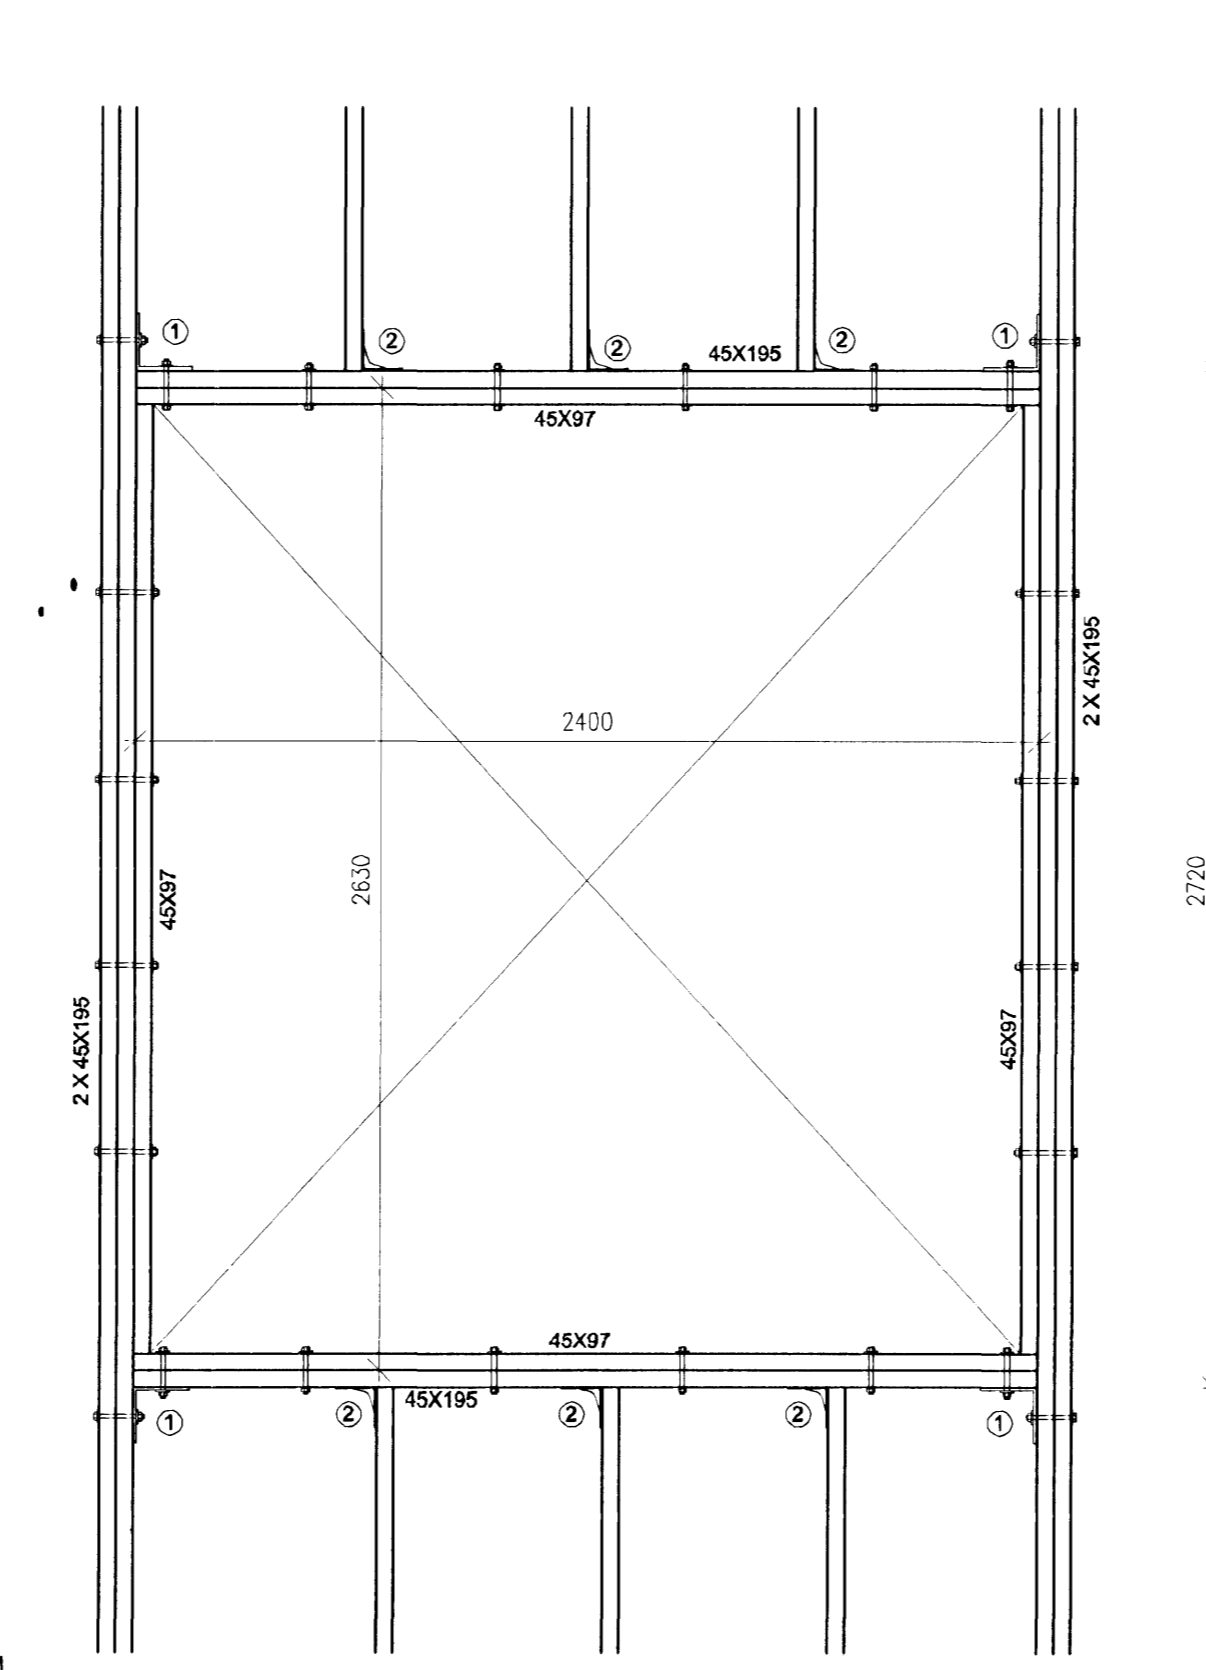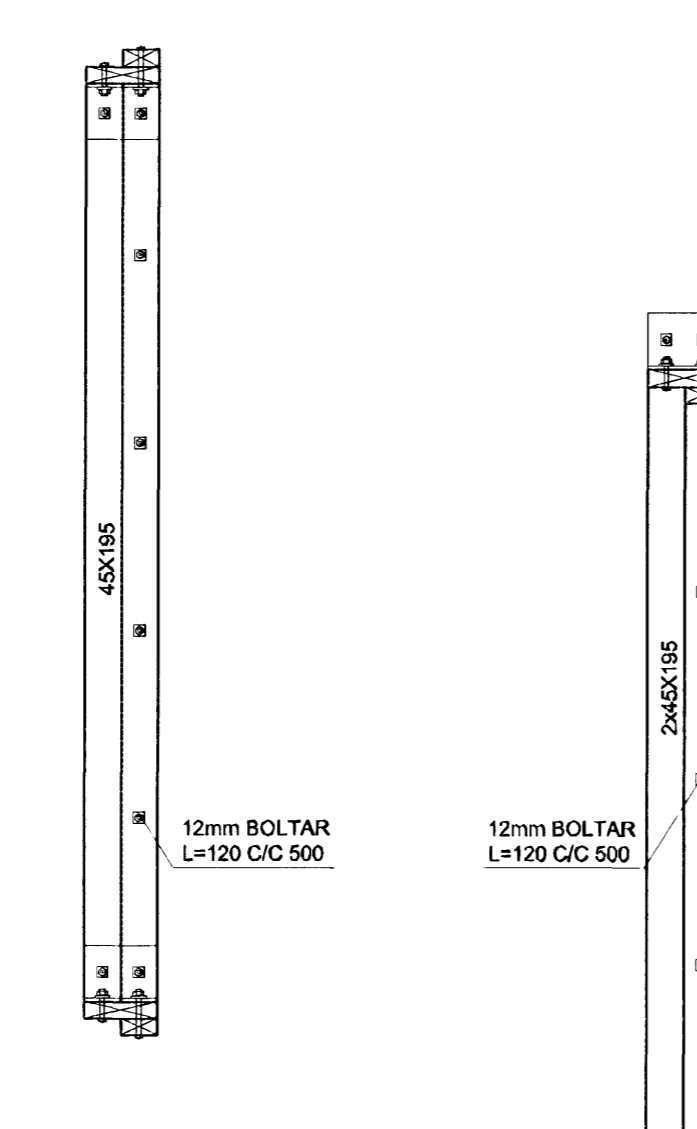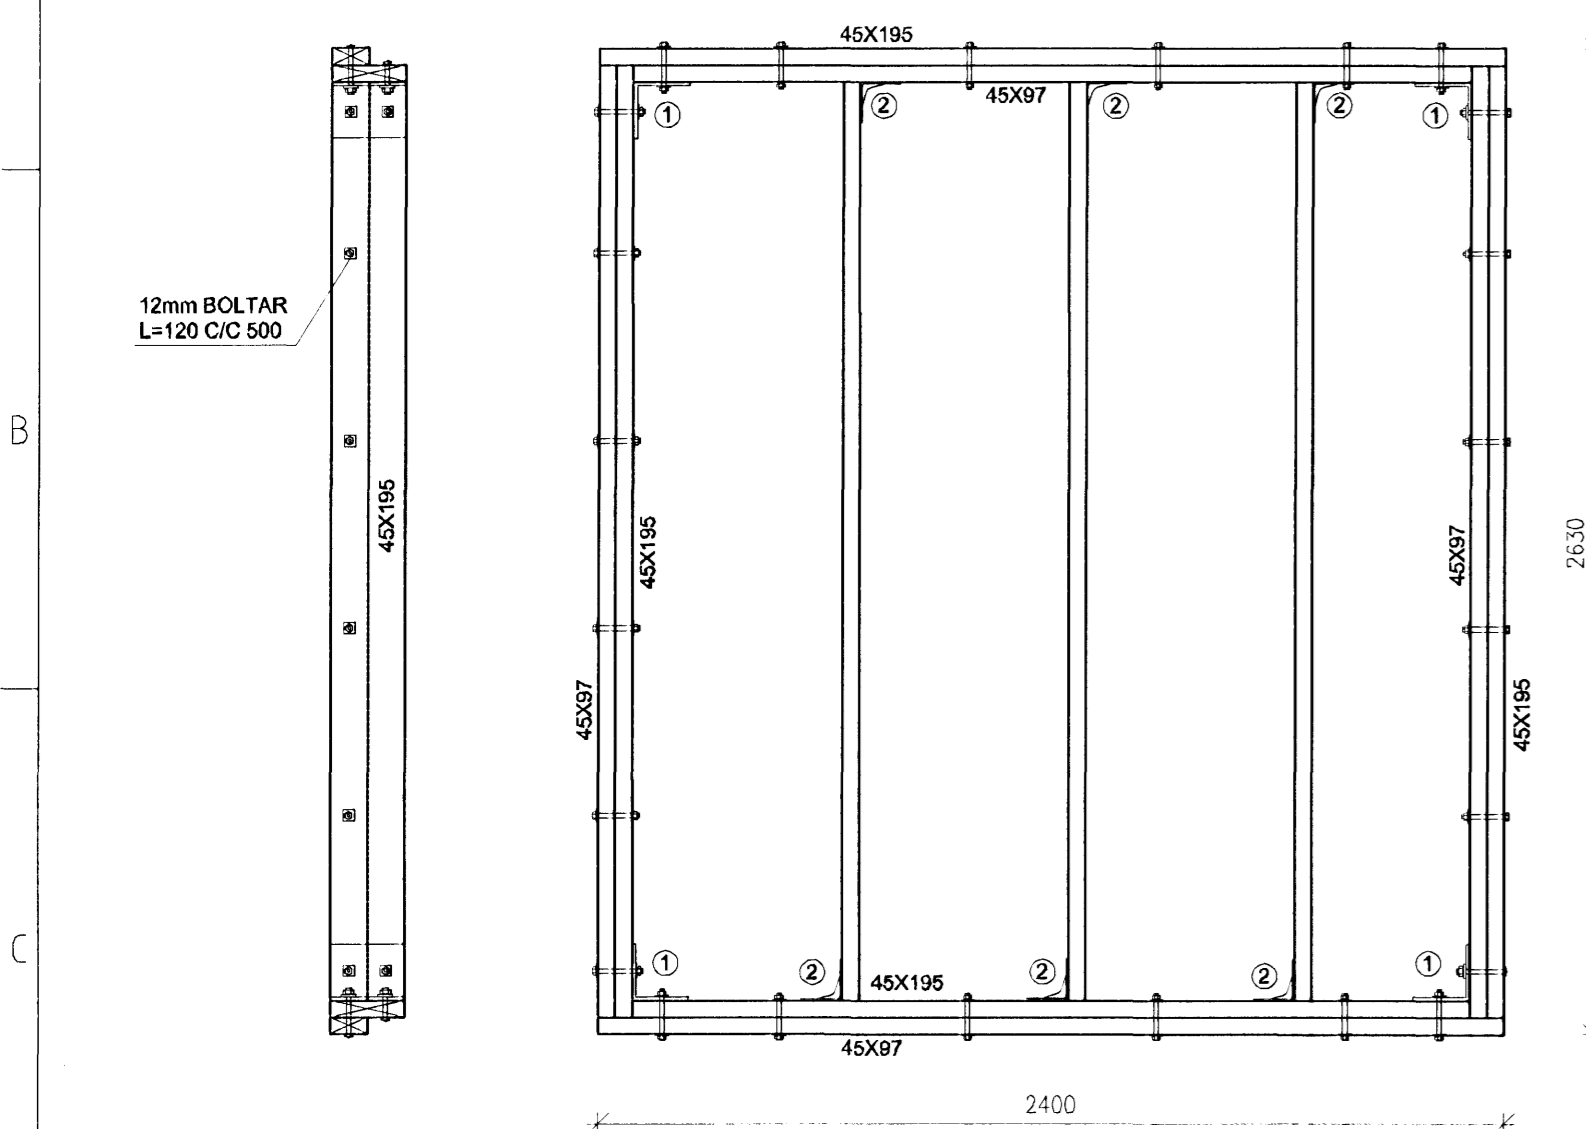

② BMF 105 VINKILL FESTUR  
Á SPERRU MED KAMBSAUM  
40/40 BÄÐUM MEGIN

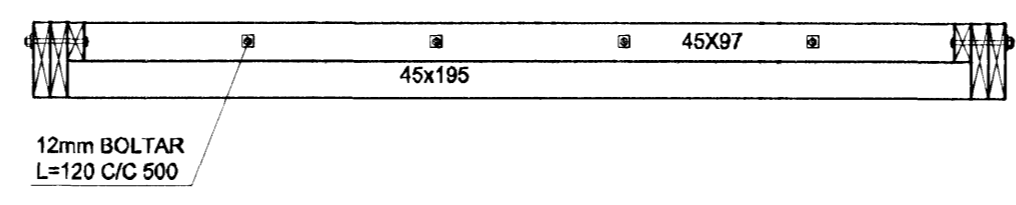

LOK