




Mótt: 28/2 '08
Röðfu

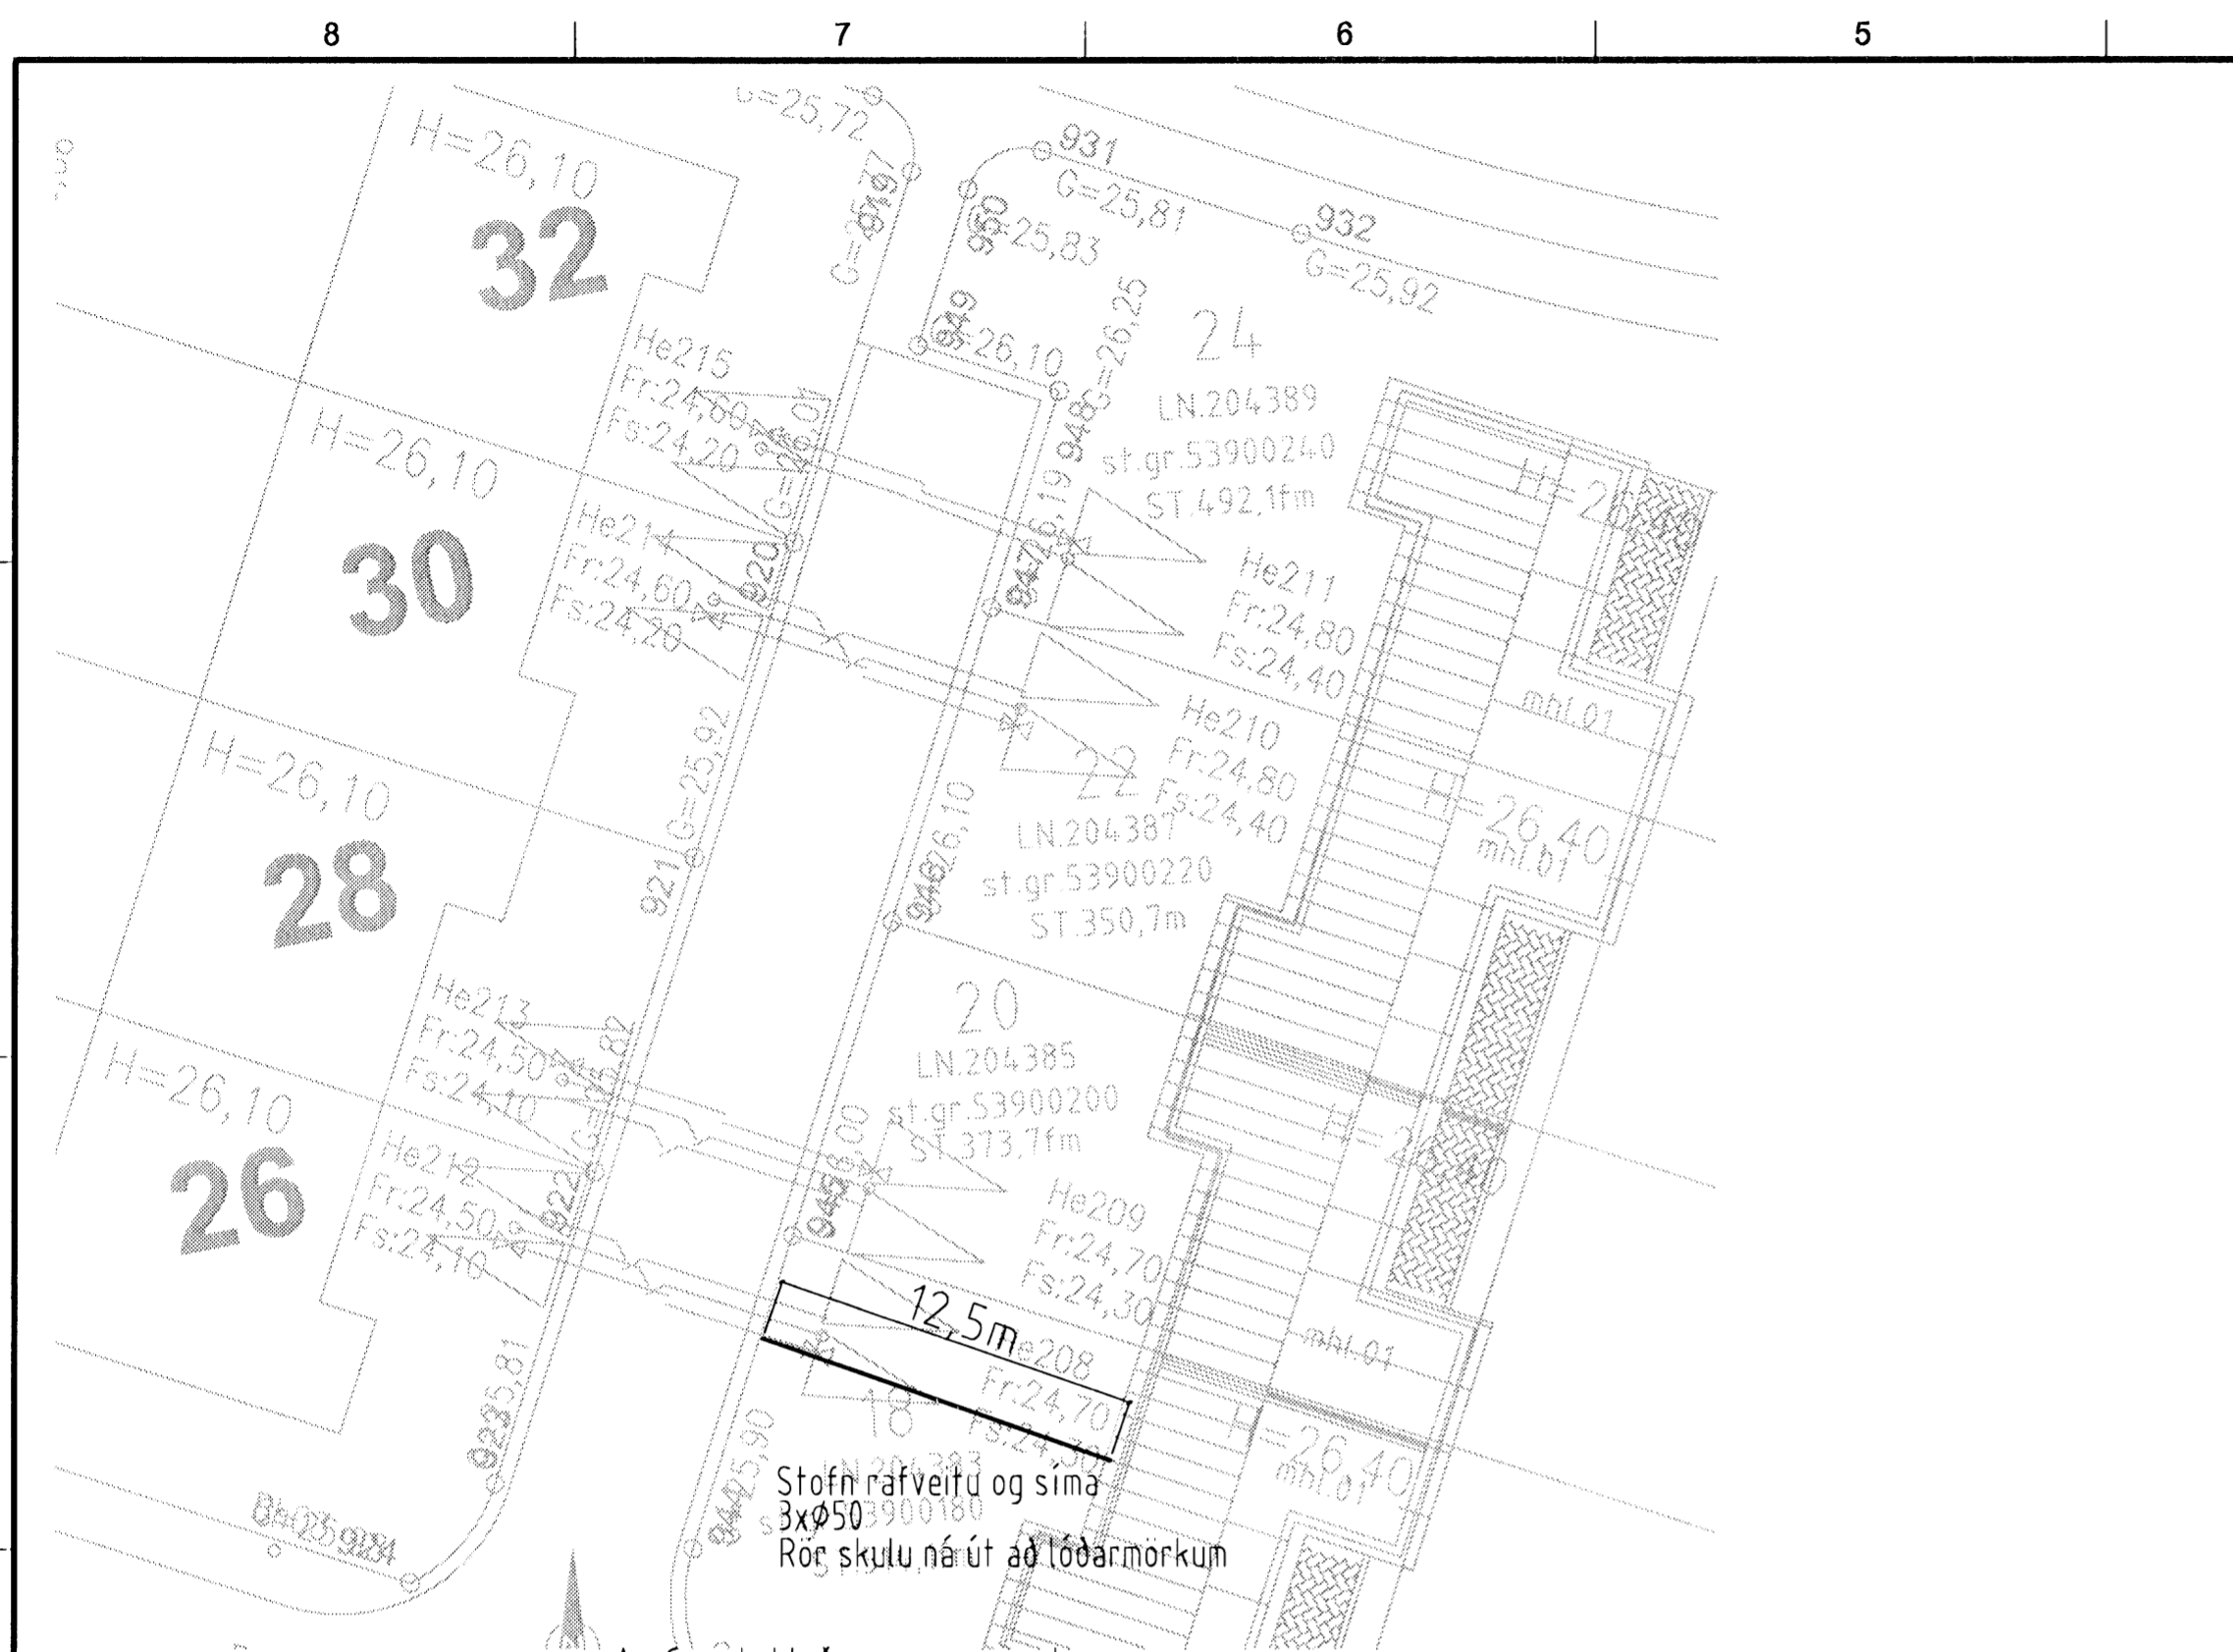

Afstöðumynd

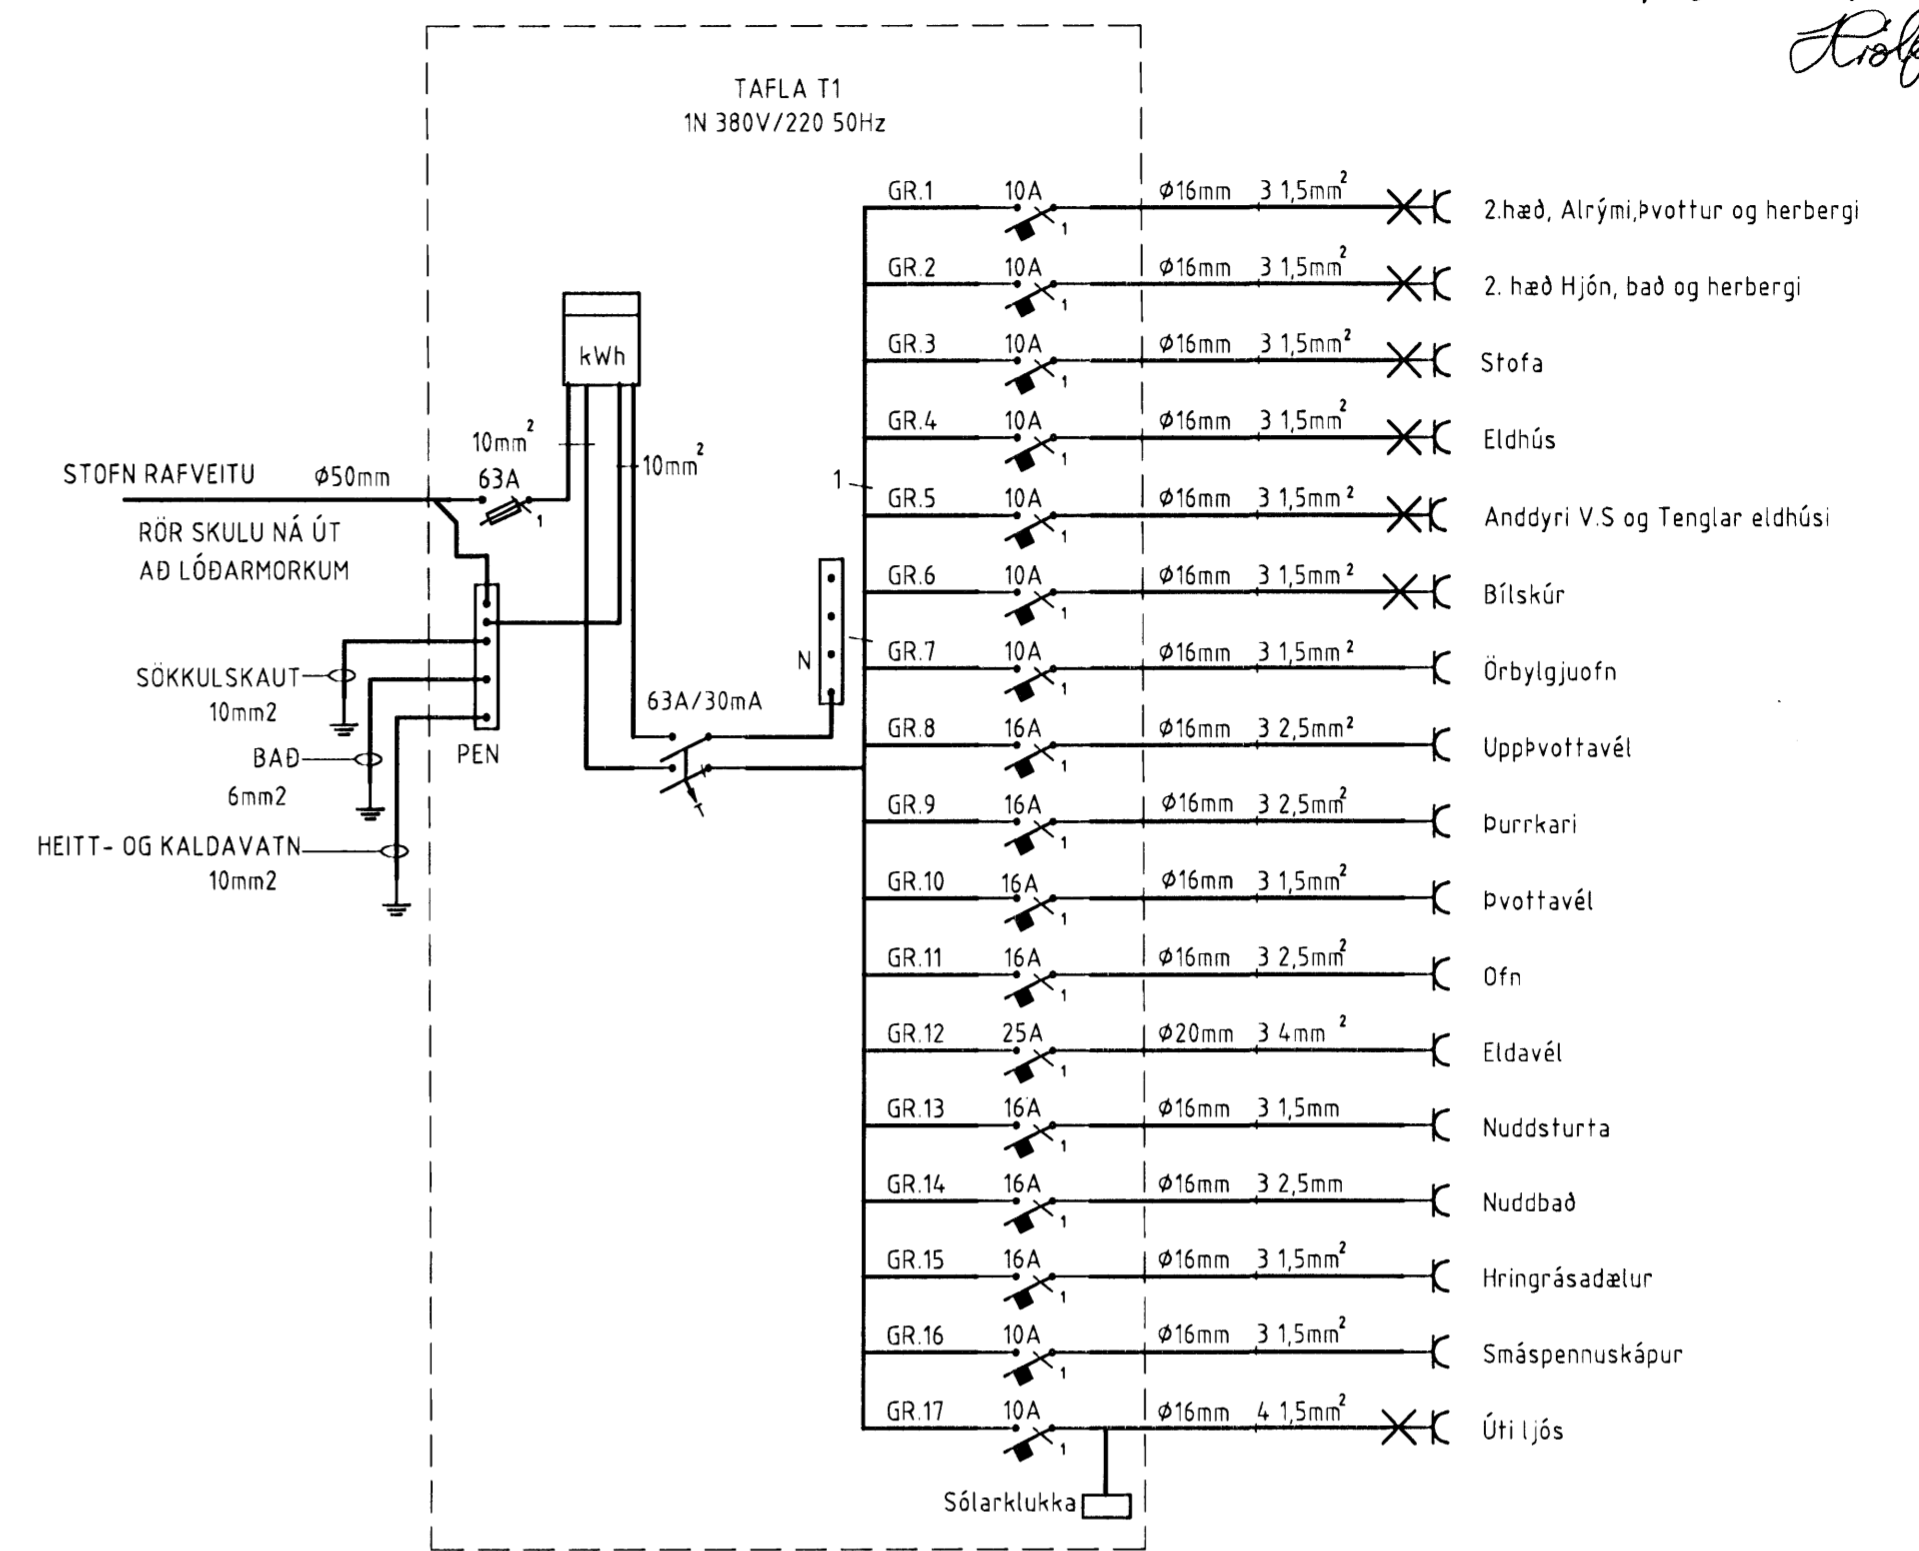


Einlínnumynd

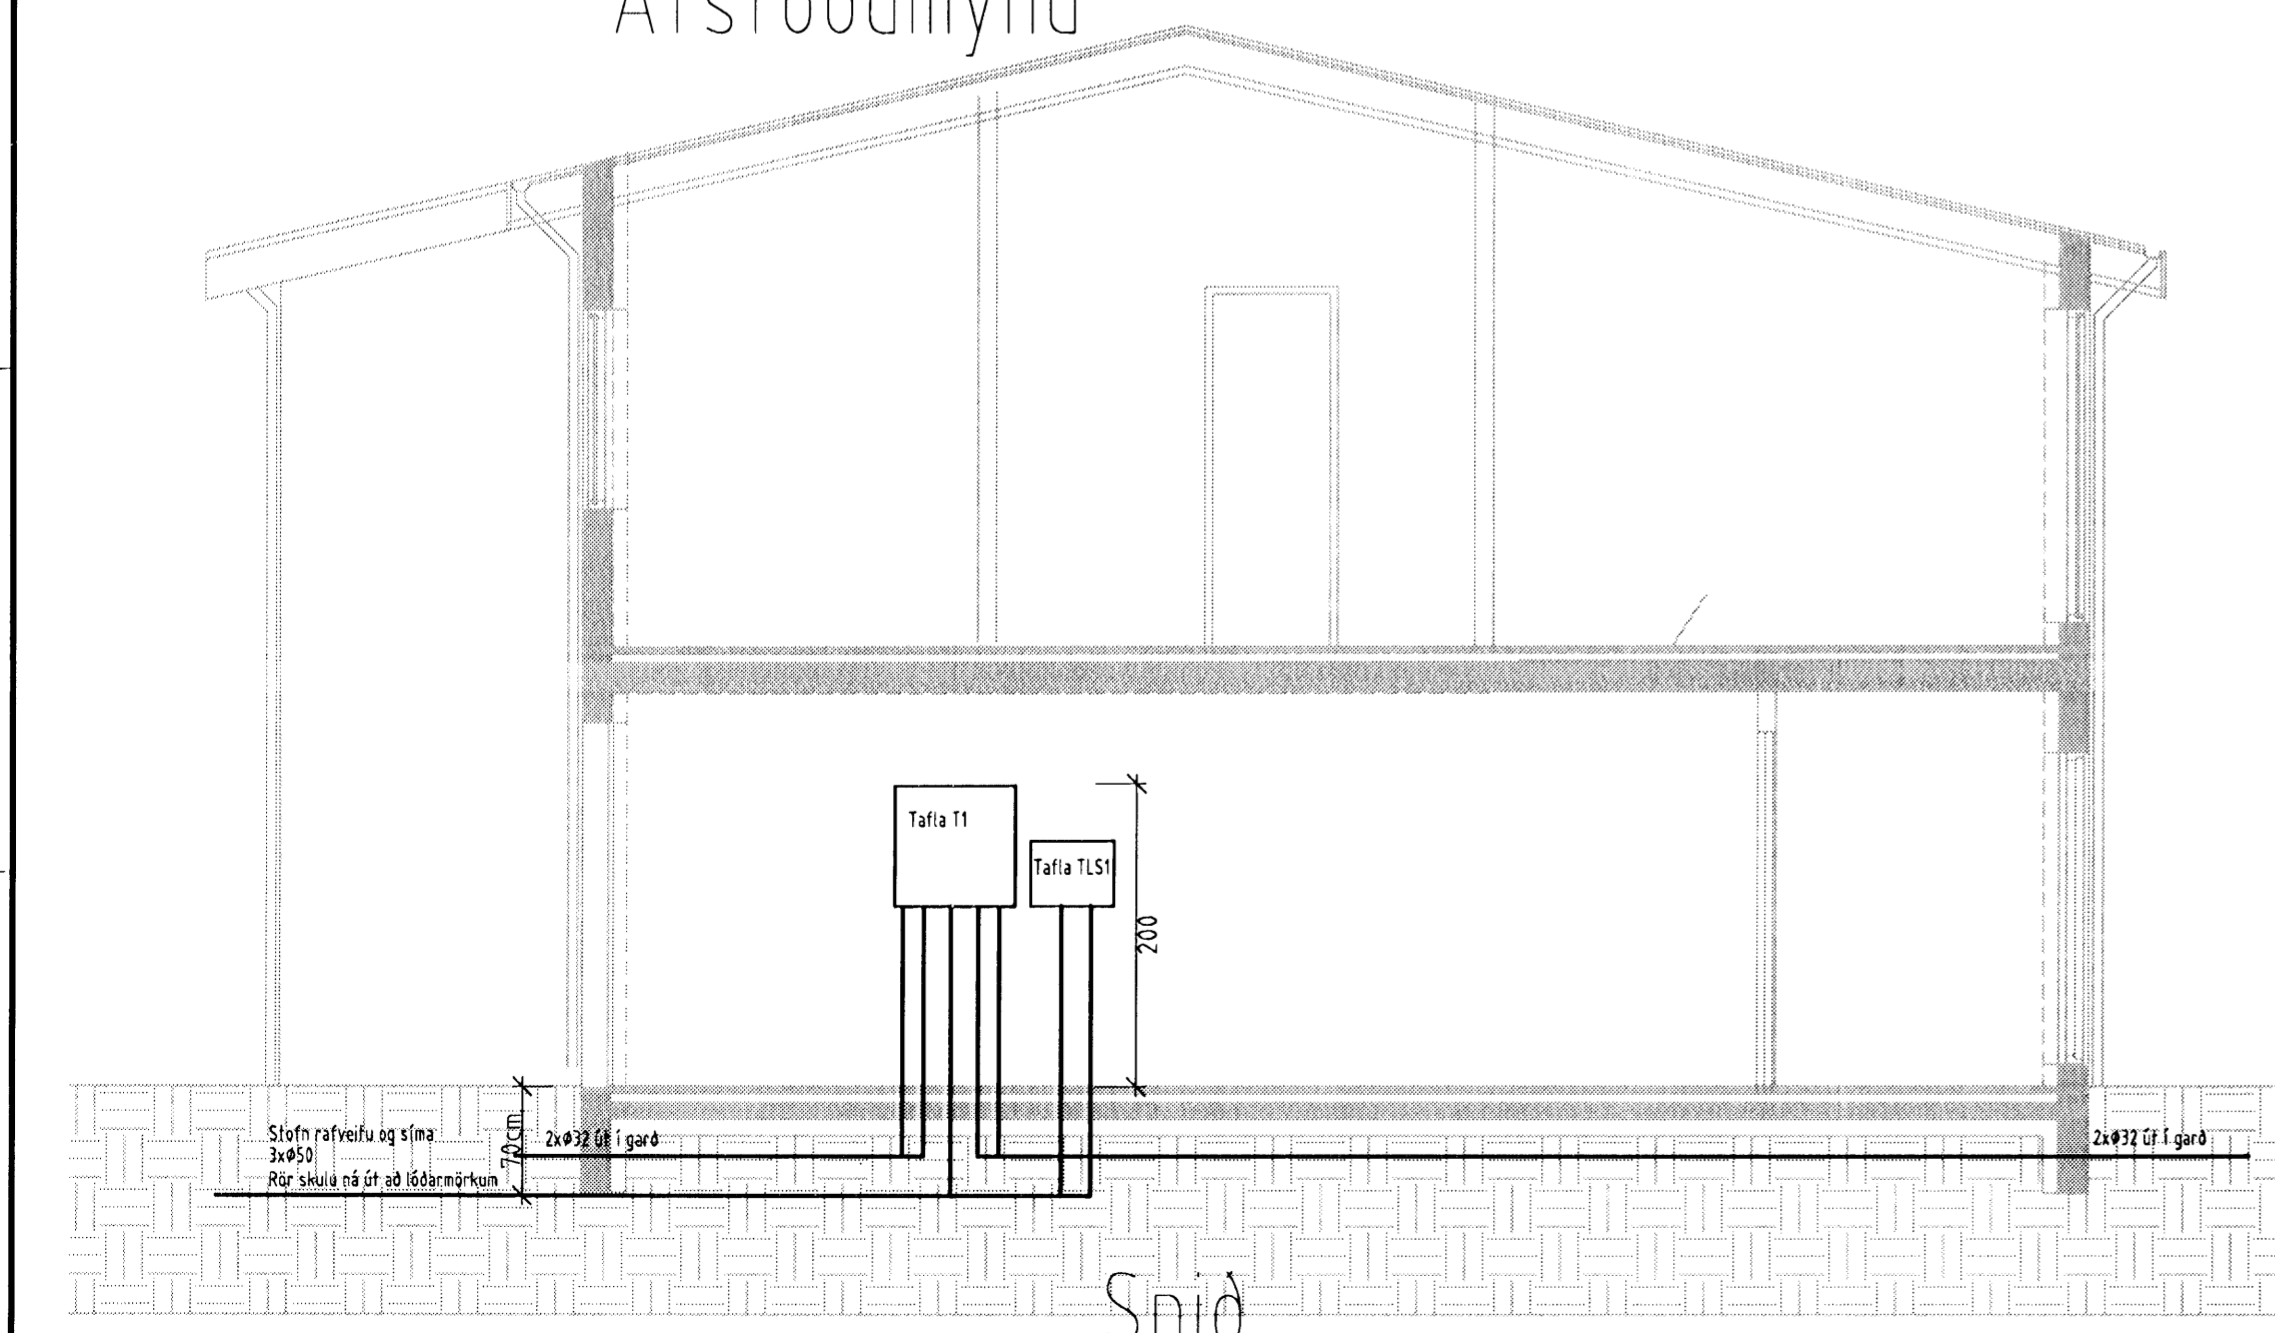


Snid

SETJA SKAL SÖKKUSKAUT Í GRUNN
 SJÁ NÁMARI ÖF FERSLU Í TEKNILEGR TENGSKILMÁLAR
 TEIKNING D 11.1996 M1

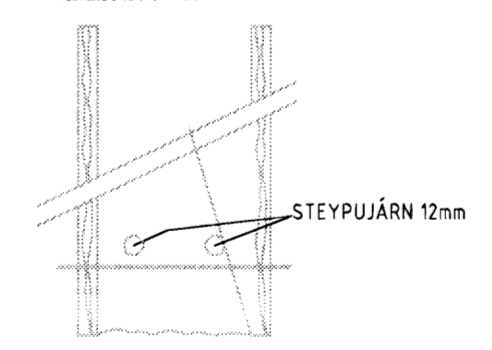

SNID AF STEYPUTEINUM Í SÖKKLUM
 ENGINN MELKVARÐI

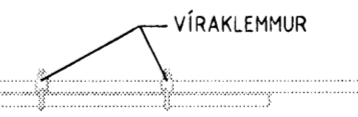

SAMTENGING STEYPUTEINA
 SETJA SKAL TVÖ VÍRLÁSA
 Á HVER SAMSKEYTI

Sökkulskaut

Verkheiti
 Kvistavellir 18 221 Hafnarfirði

Verkhliuti/Verknúmer
 Raflagnir

Blað.nr. 1/2	Dags. 29.ágúst. 2006	Kvarði 1:50 og 1:500
-----------------	-------------------------	-------------------------

Yfirfarið
Sigurjón Þósson

Hönnuður
Sigurjón Þósson

Samræfingjar hönnuður
Jón M. Sæddi

Breyting

Miðvangi 125 220 Hafnarfirði
 kt. 700402-5090
 Sími 565 1846, fax 565 0940 gsm 898 0970
<http://www.munus.is>, e-mail munus@munus.is
 Hönnuður Sigurjón Hardarson, kt. 060361-2749