



Afstöðumynd

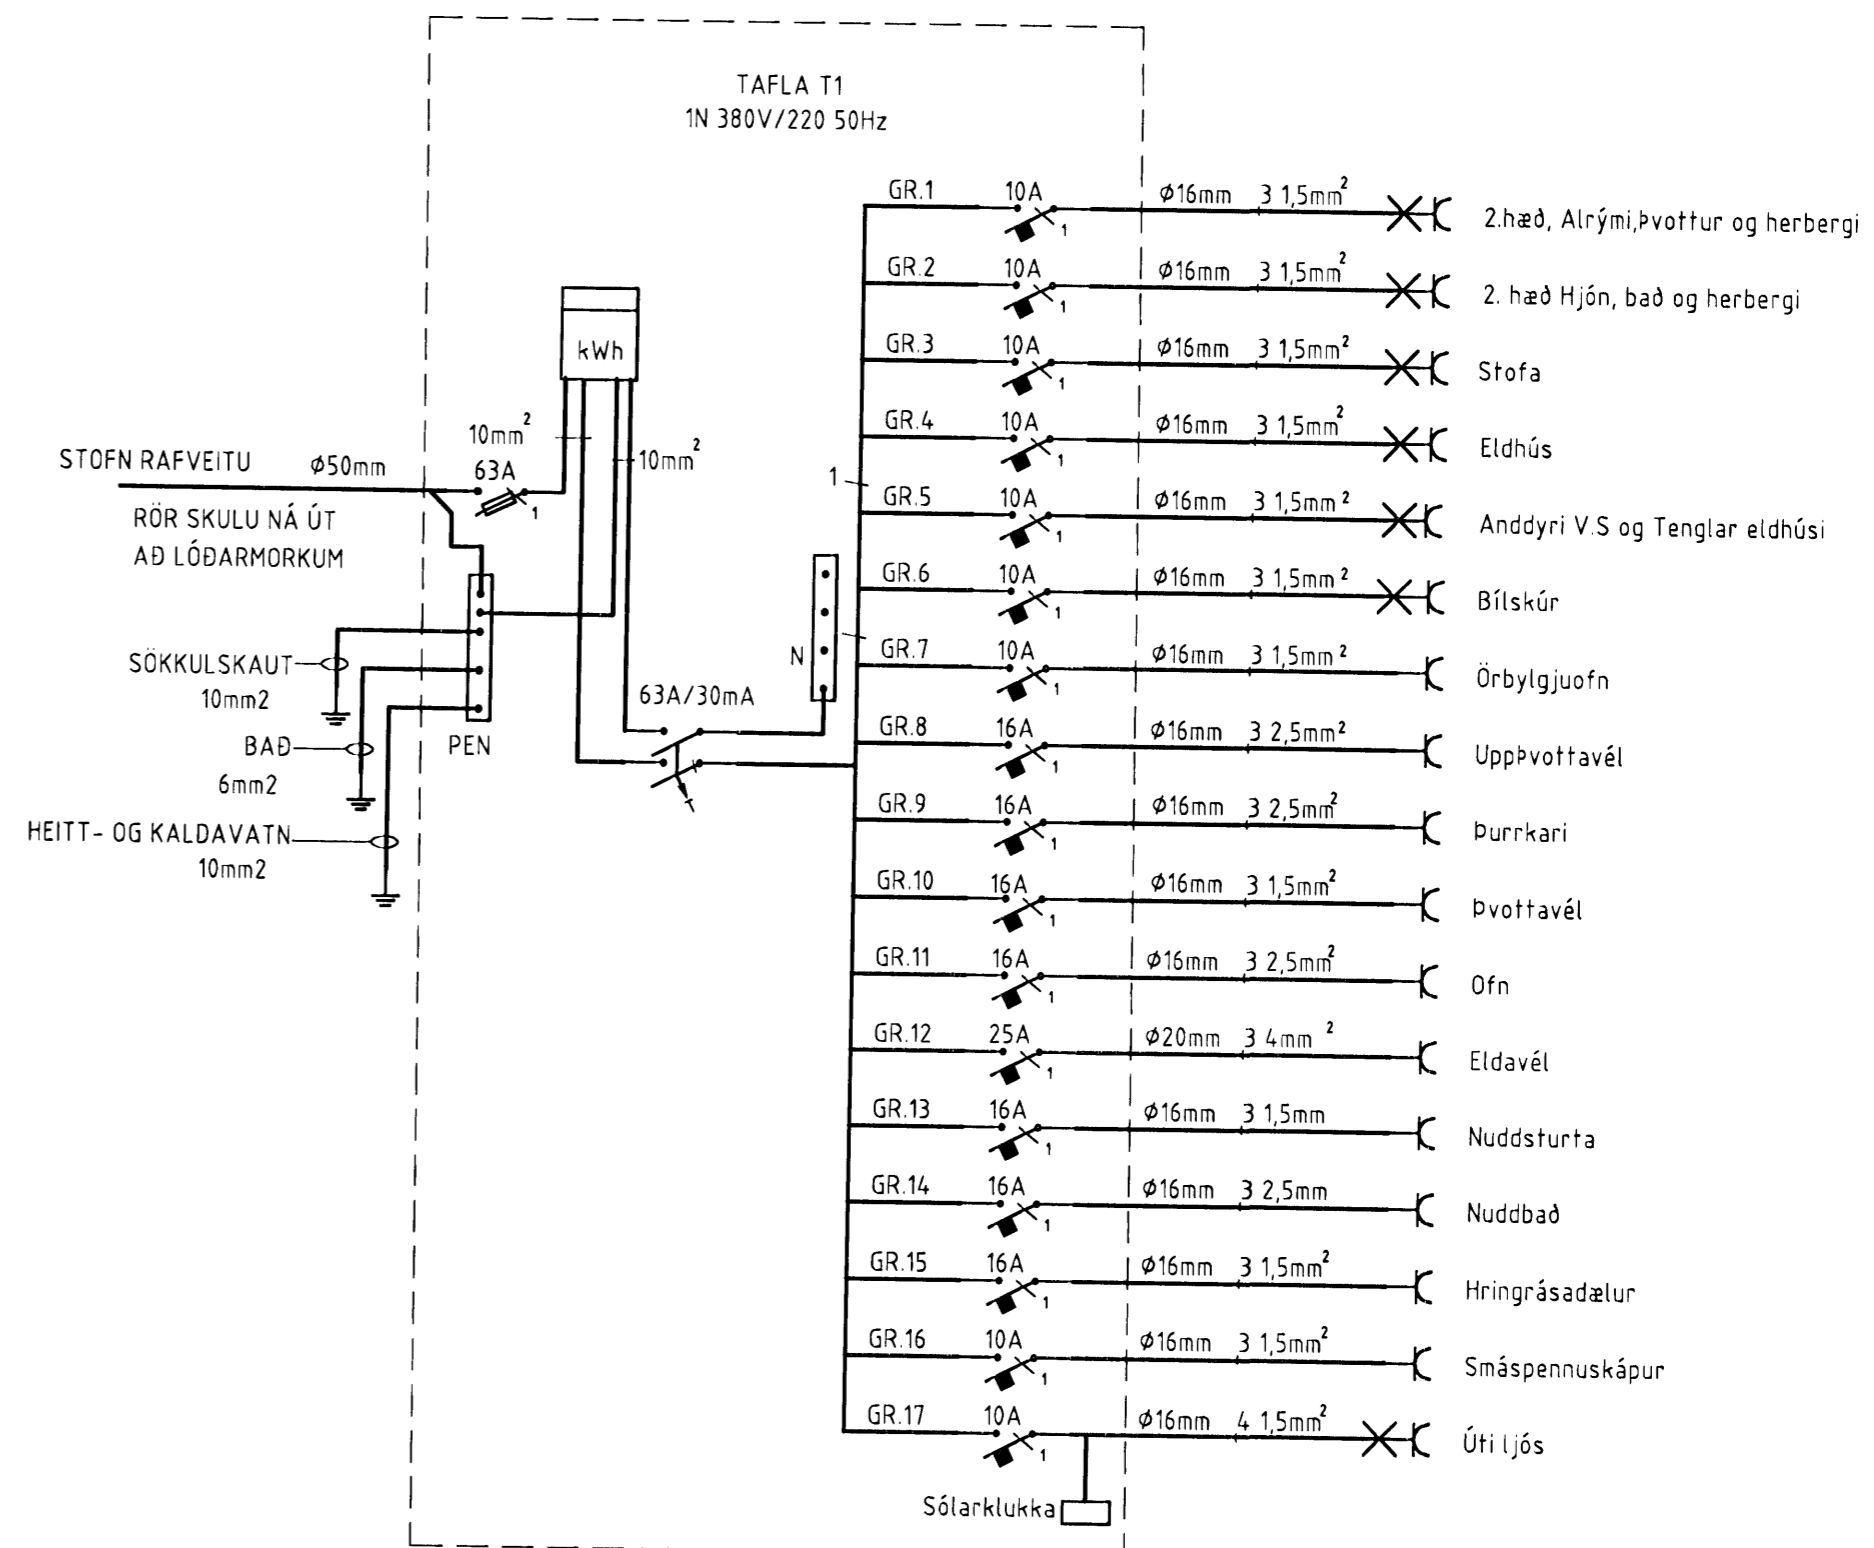


Einlínnumynd

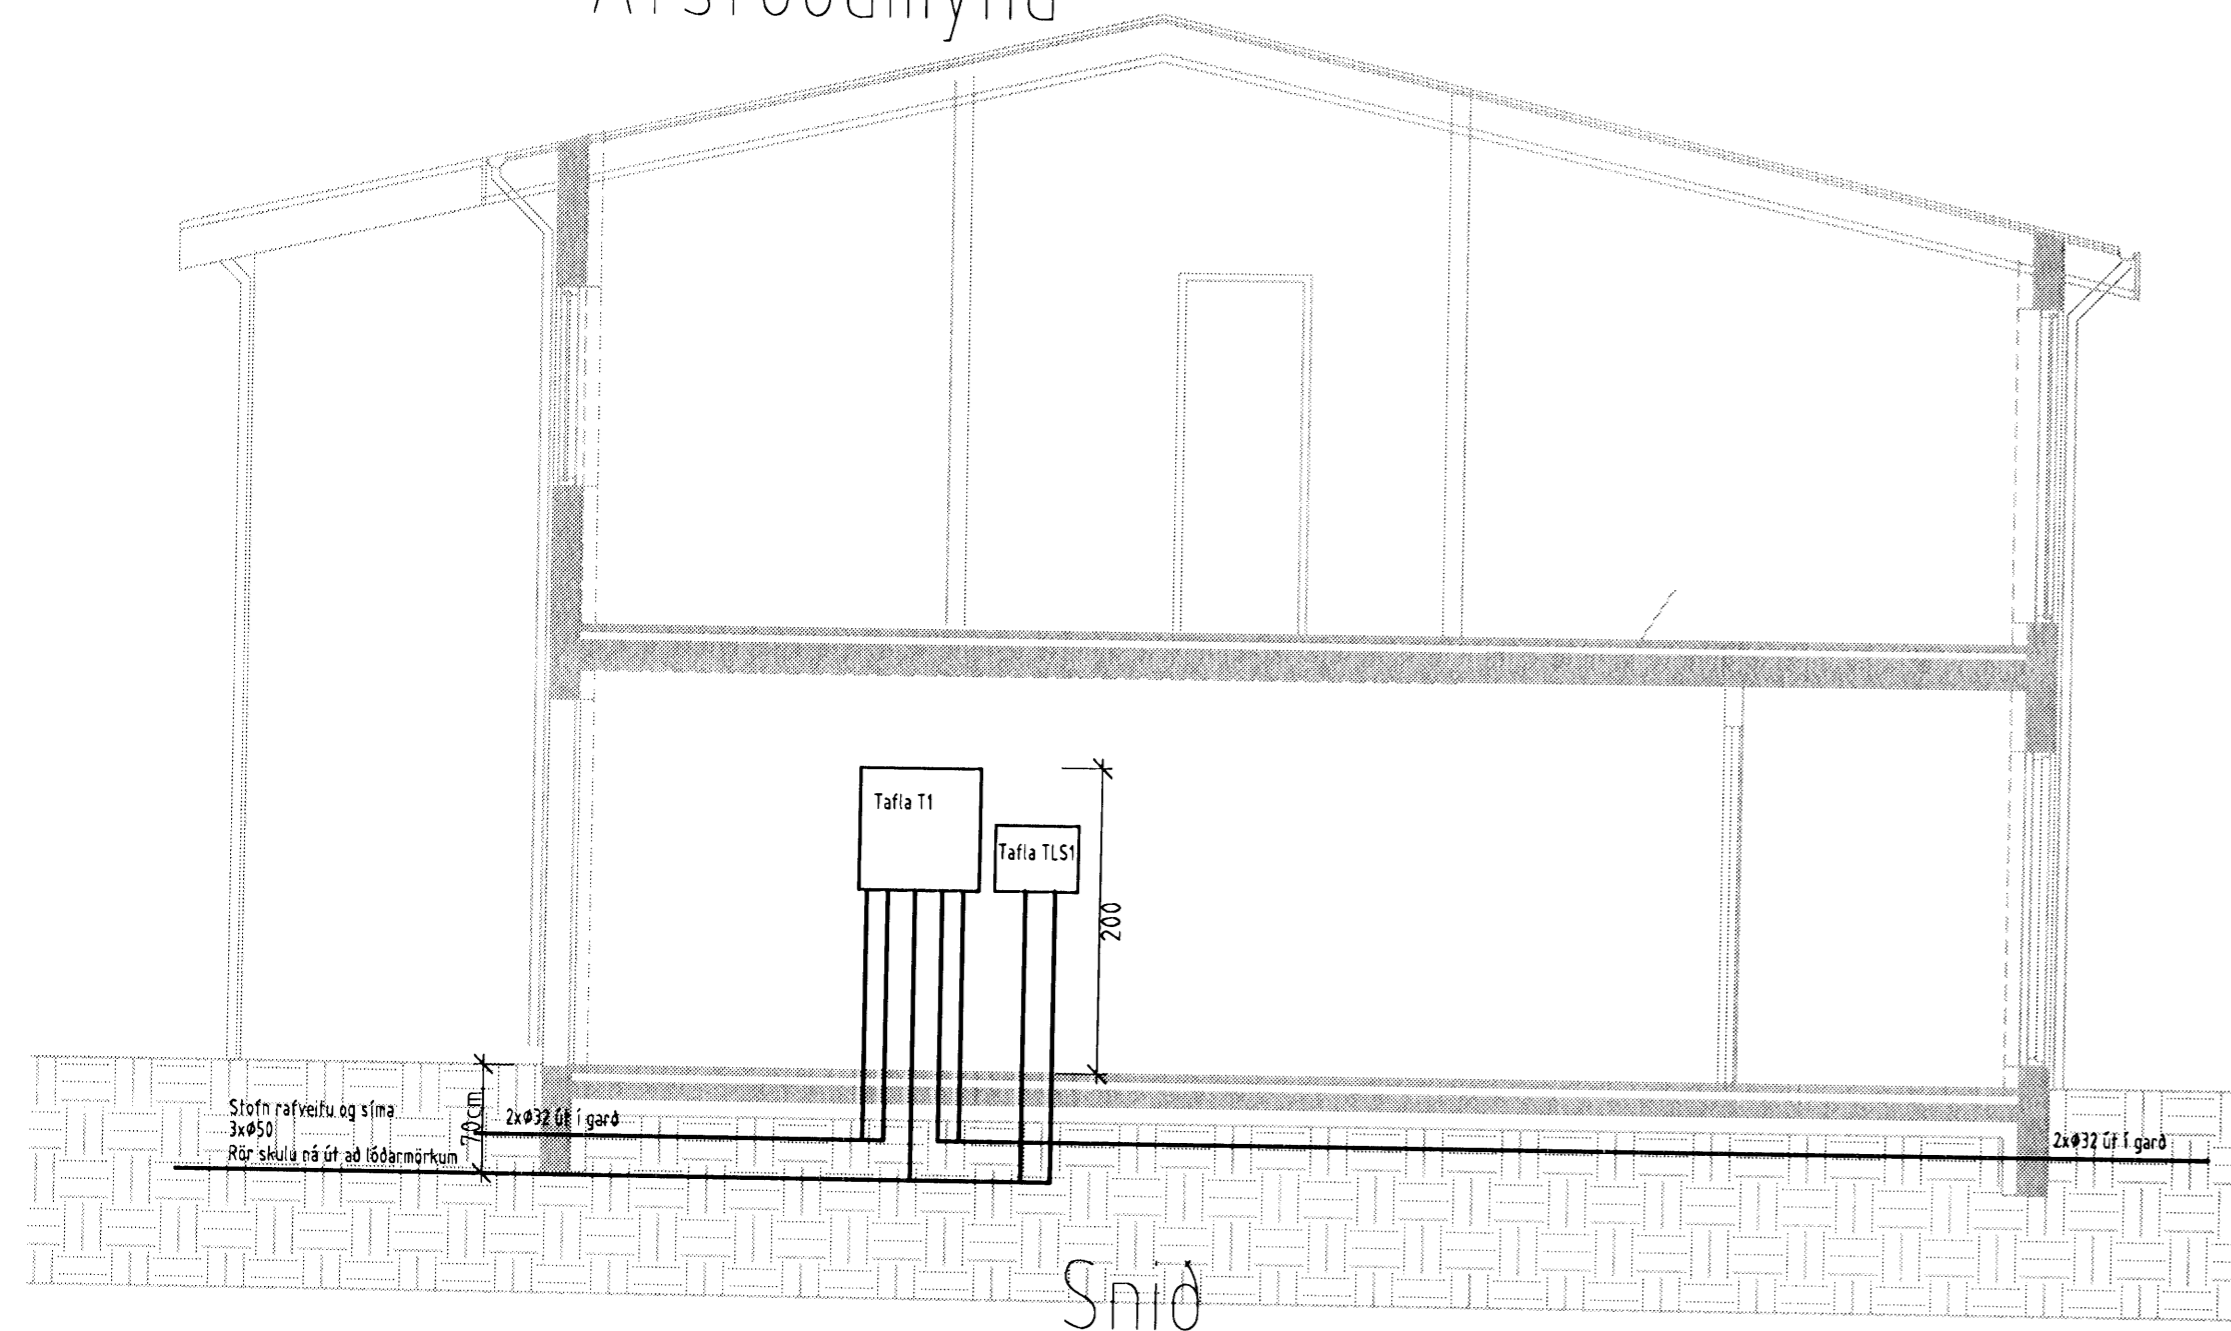


Snid

SETJA SKAL SÖKKULSKAUT Í GRUNN  
SÍJA NÁMARI OFARSLU Í TÖKNLEGA TENGISKULMÁLAR  
TEKNING D 11.1996 H1

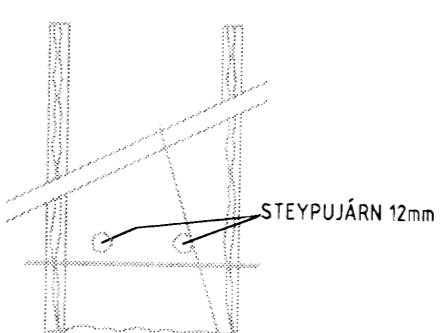

SNID AF STEYPUTEINUM Í SÖKKULUM  
ENGINN MÆLIKVARÐI

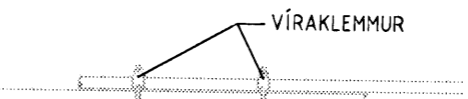

SAMTENGING STEYPUTEINA  
SETJA SKAL TVO VÍRLÁSA  
Á HVER SAMSEYTI

Sökkulskaut

Verkheiti		
Kvistavellir 20 221 Hafnarfröi		
Verkhluti/Verknúmer		
Rafagnir		
Blað.nr.	Dags.	Kvarði
1/2	29. ágúst. 2006	1:50 og 1:500
Yfirfarið		
<i>Sigurjón Steinarsson</i>		
Hönnuður		
<i>Sigurjón Steinarsson</i>		
Samræðingur hönnuðs		
<i>Jón M. Skoldur</i>		
Bréyting		

Miðvangi 125 220 Hafnarfröi  
 kt. 700402-5090  
 Sími 565 1846, fax 565 0940 gsm 898 0970  
 http://www.munus.is, e-mail munus@munus.is  
 munus Hönnuður Sigurjón Hardarson, kt. 060361-2749