



# AÐ LÓÐAMÖRKUM

≡ ∅2x50 mm pl.p Sími og sjónvarp


## Að smáspennuskáp

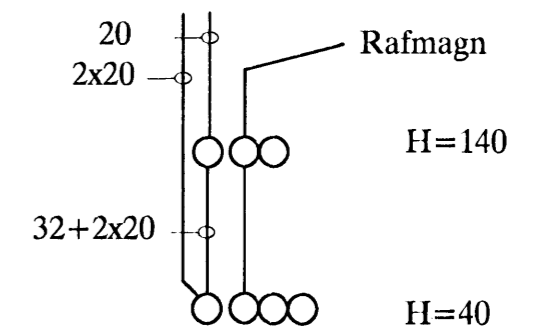

Frágangur við flatskjái

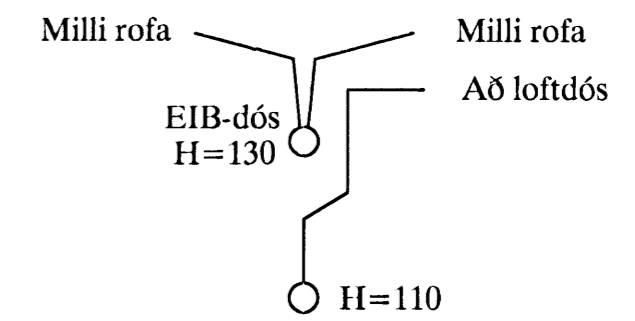

Frágangur við dyr

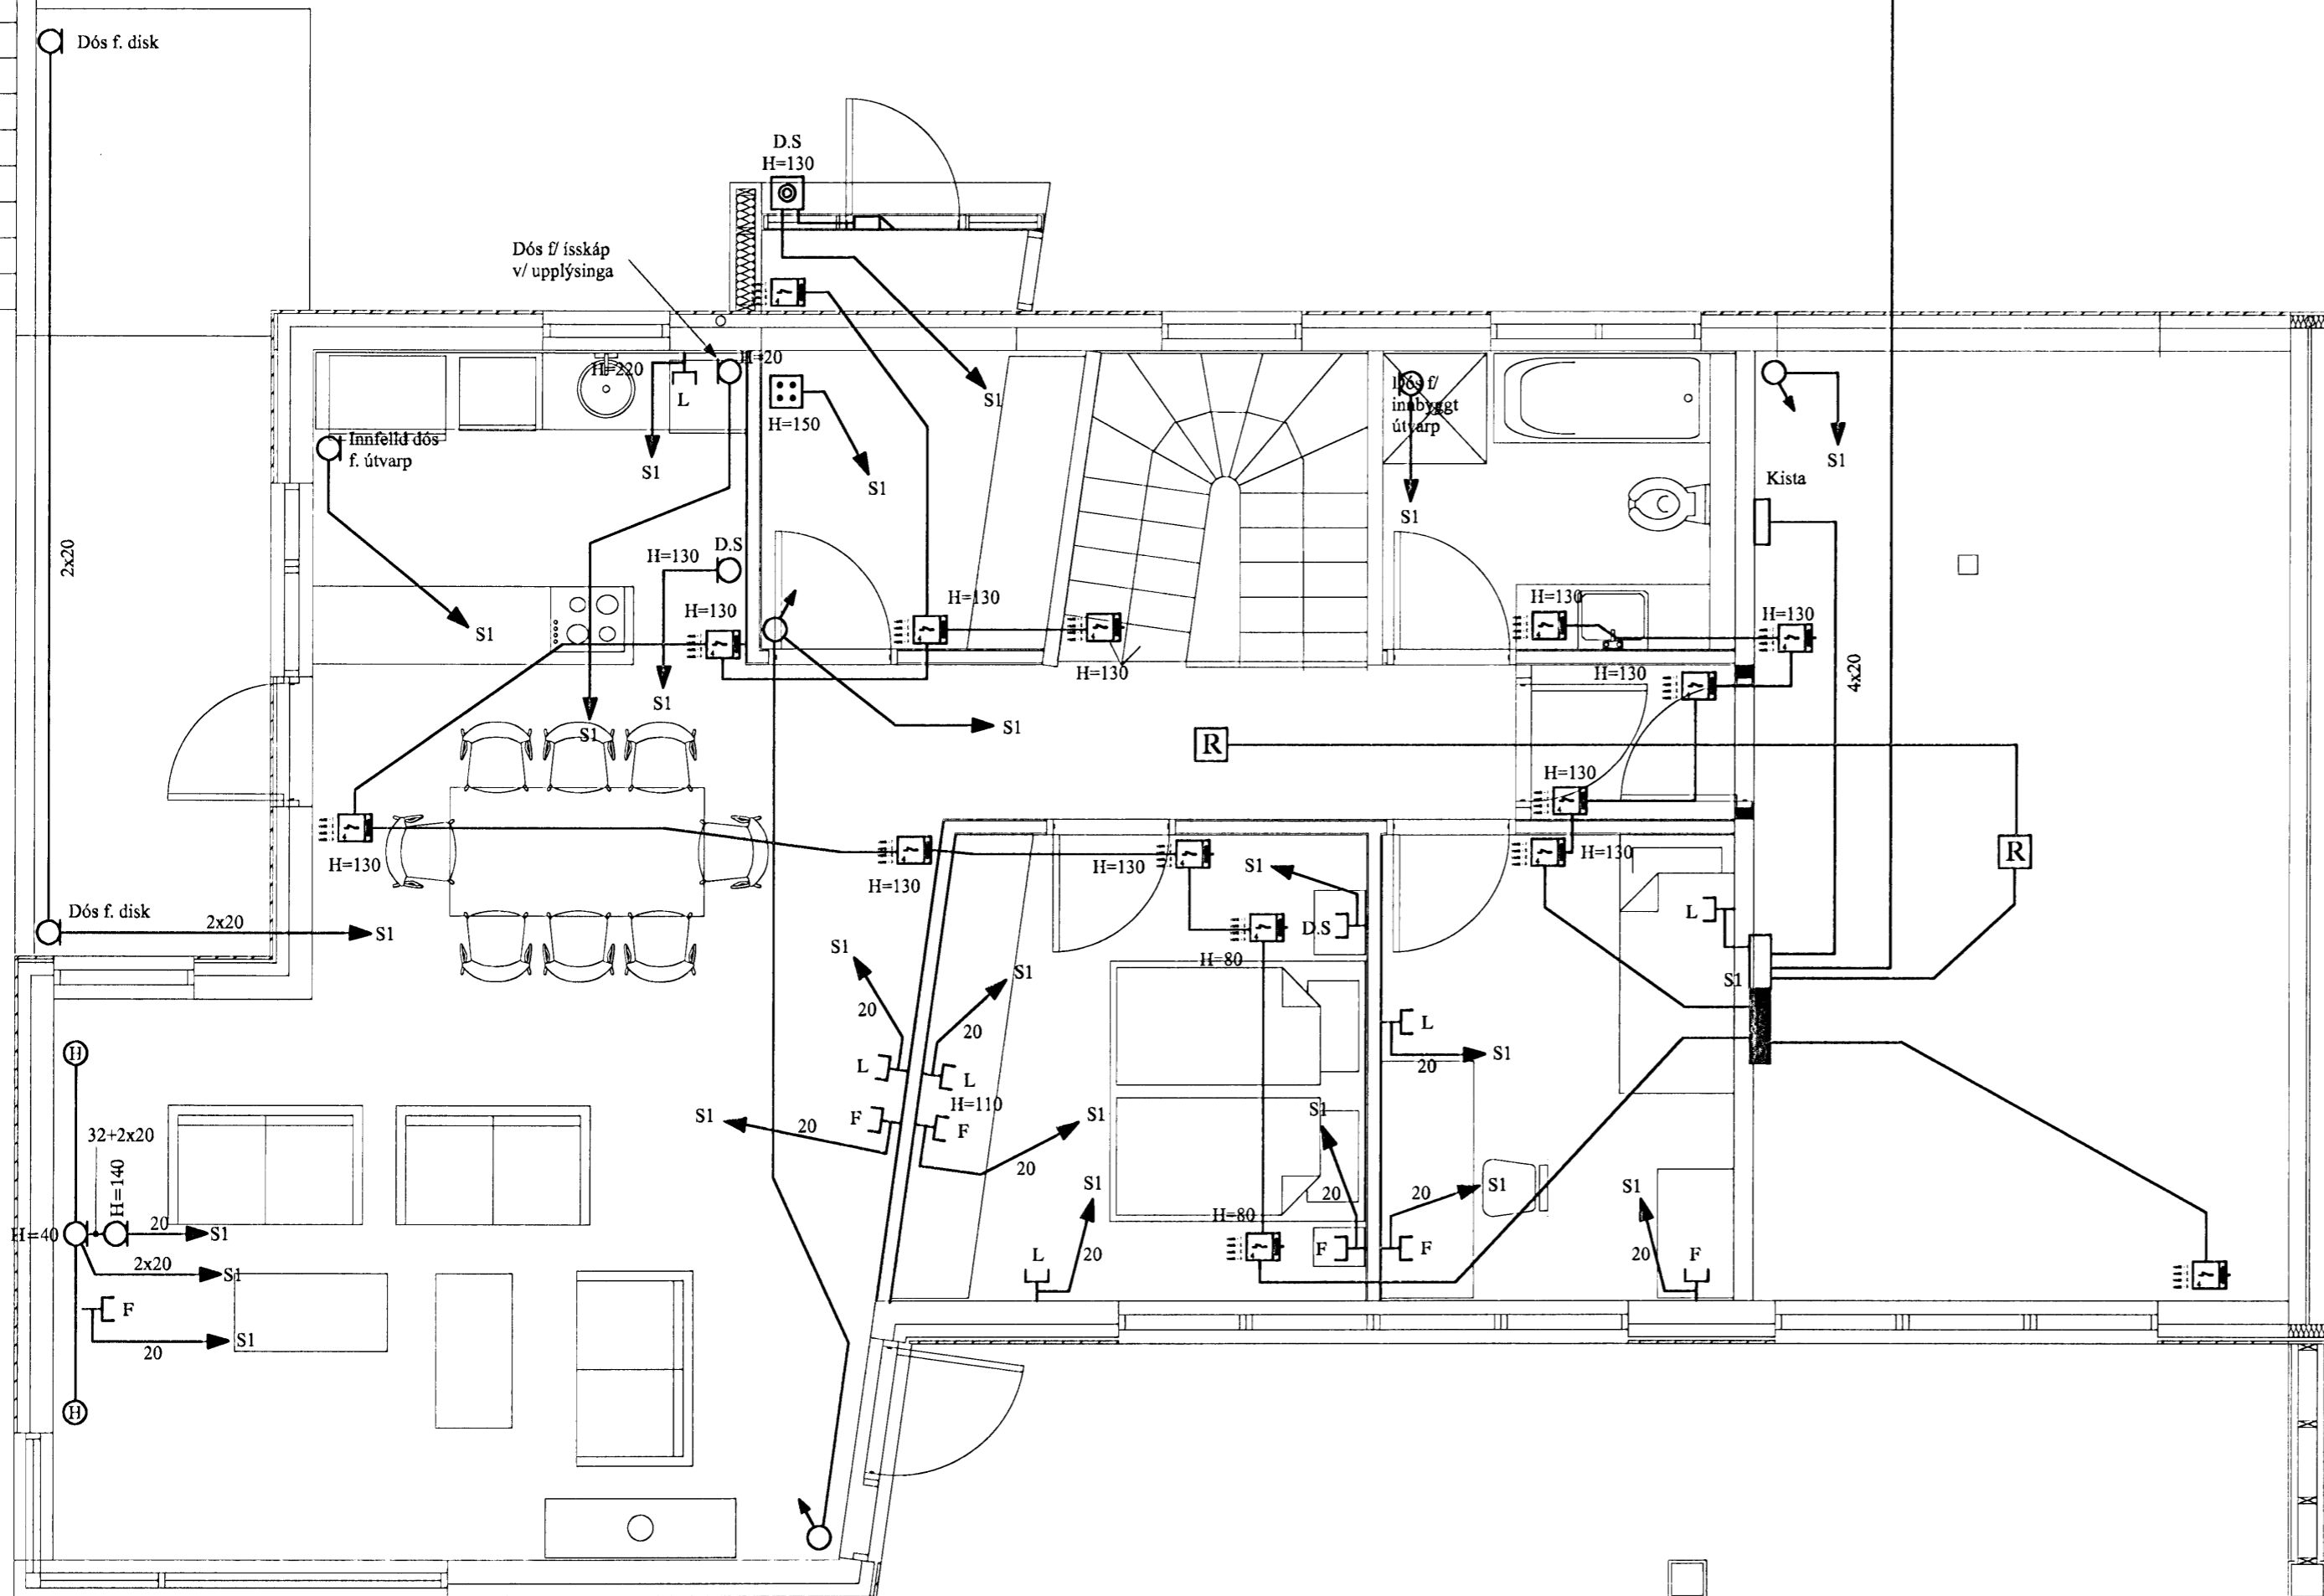

## SKÝRINGAR

- LAGNIR ERU HULDAR 16mm PLASTPÍPUR OG TAUGAR 3x1,5° } NEMA ANNARS SÉ GETIÐ  
 HÆÐ Á ROFUM SÉ 105sm.  
 TENGLAR VIÐ ROFA SÉU Í SÖMU HÆÐ OG ROFAR.  
 HÆÐ Á TENGLUM SÉ 20sm.  
 HÆÐ Á VEGGLJÓSUM YFIR VÖSKUM SÉ 210sm.  
 MÁLSTRAUMUR ROFA SÉ 10A, EN TENGLA 16A.  
 F = BÆJARSÍMI, T+F = TÖLVA OG SÍMI, L = LOFTNET  
 ° = HITANEMAR F. GÓLFHITA HÆÐ = 160sm  
 (H) HÁTALARADÓSIR HÆÐ = 20sm, DS = DYRASÍMI HÆÐ = 130sm  
 (R) REYKSKYNJARI jóniskur  
 (R) REYKSKYNJARI optískur  
 (H) HITASKYNJARI  
 ○ → HREYFISKYNJARI ÞJÓFAVARNARKERFIS HÆÐ = V/LOFT

*Dr. Einar*  
Kt. 110457-2789

				FURUÁS 21 HAFNARFIRÐI		MKV.	1:50
				SMÁSPENNULÖGN EFRI HÆÐ		TEIKN.NR.	5
						SÍÐASTA TNR.	
A	08.01.28	HEIMTAUGAR-OG FULLNABARTEIKNING	B.P.T.	T.S.	220146-2439	TNR.	5 AP 5 ÚTG.
ÚTG.	DAGS.	TEIKN.	HANNAD	SAMÞYKKT	KENNITALA	GEYMSLUNR.	A

**TERA** S/F RAFMAGNSVERKFRÆÐISTOFA  
 EDMUND BELLERSEN RAFMAGNSTEKNIR SÍMI 5687388  
 TRÁUSTEITVEIÐIRJÓRNSSON RAFMAGNSÍDNFR. SÍMI 5687390