


Skýringar
 XXX = nr.deill
 XX = nr.tekn.

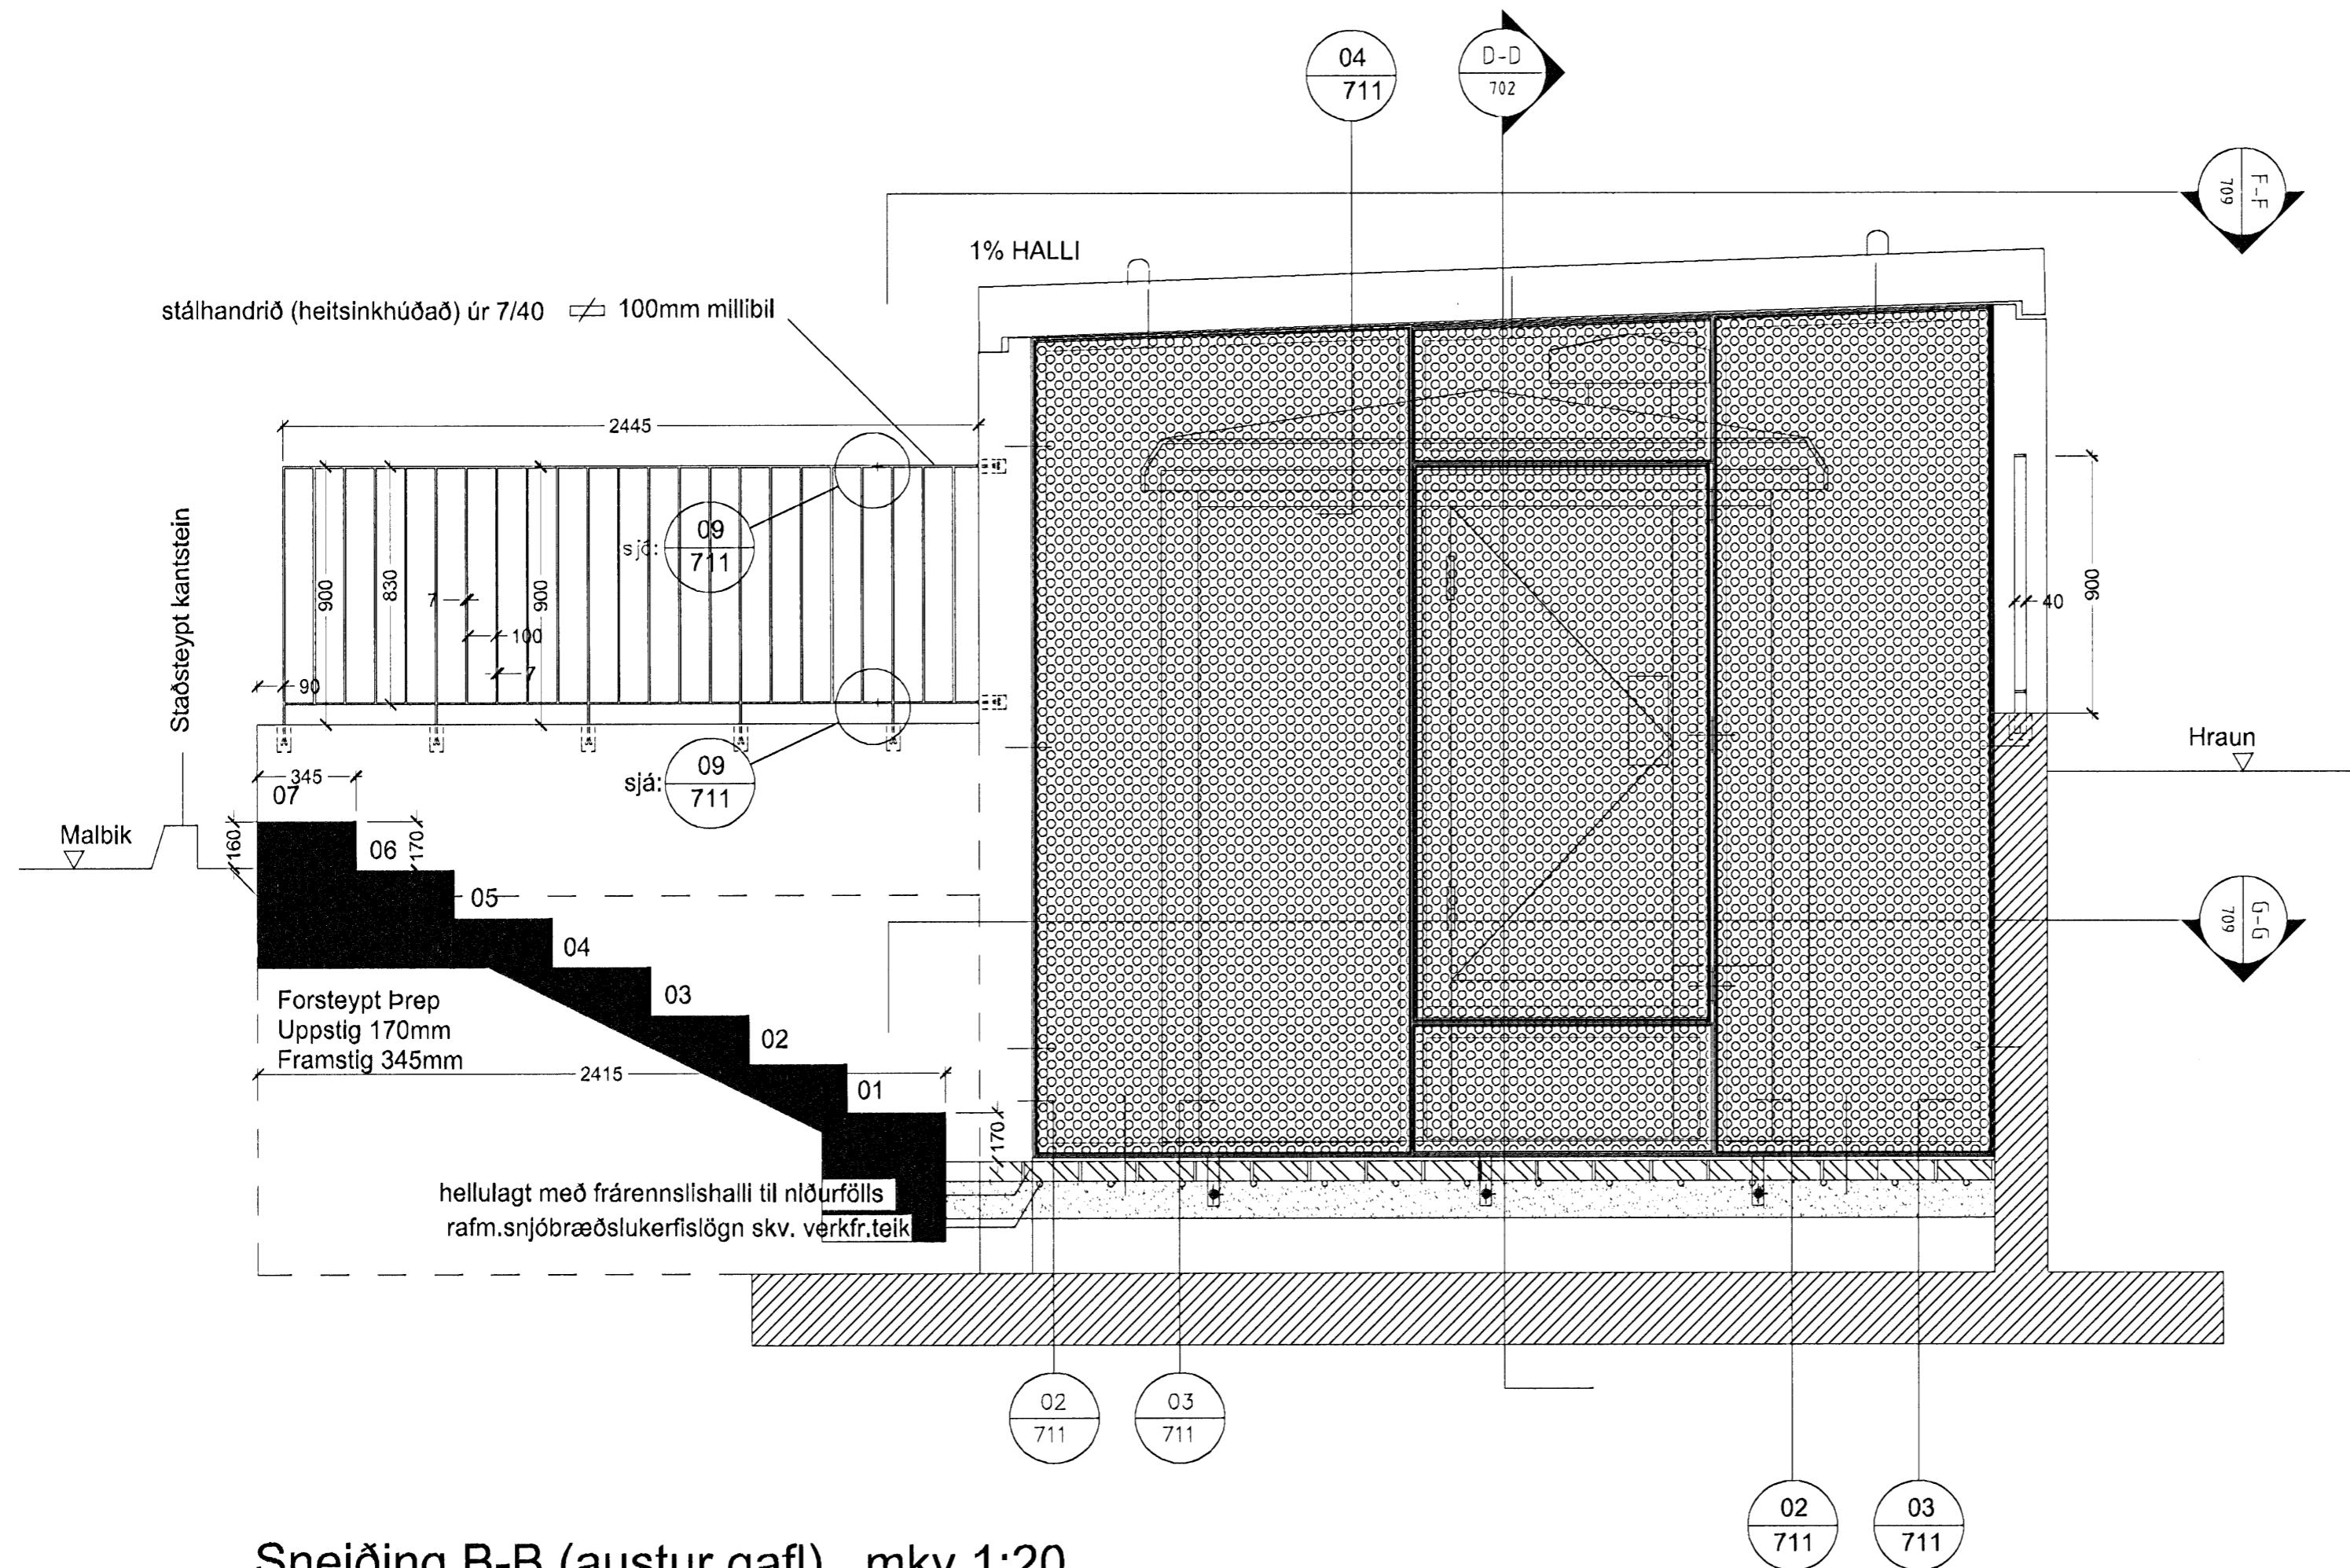

Sneiðing B-B (austur gafil). mkv.1:20

Útg.Títtv. Daga. Tolkn. Skýring / Bráðing. Samb.vk. Daga.
 *Tilvisun: ÚTR: útgáfa innri rýni, ÚSV: útgáfa samb. verkkaupa, ÚTF: útgáfa til framleiðanda.
 ÚTB: útgáfa byggingamefnd, ÚTV: útgáfa verkefningar

Hítaveita Suðurnesja hf
 VERKKAUPI / EIGANDI
Spennistöð
 TEGUND VERKS

Ásvellir 2a
 GATA/STAÐSETNING

Sneiðing B-B

LANDNÚMÉR: 214702
 STAÐGR.: 0550-0021
 MHL: 01
 MKV: 1:20
 BLAÐSTÆRÐ: ISO A2L
 ÚTGÁFA DAGS: 22.10.2008
 STOFN DAGS: 22.10.2008
 TEIKNÁÐ: SH
 YFIRFARID: SH

0737 - 07 - 0 - A - (31) - 703 - 00
 VERKNR. MAPPA SVÆÐI ÁBYRGÐ SP3 NR. RAÐNR. ÚTGÁFA

Jón Ólafur Ólafsson FAI
 kt: 090658-4099

Stigurður Elvarsson FAI
 kt: 110457/2789

Stigurður Harðarson FAI
 kt: 030448-3999

BATTERIÐ | ARKITEKTAR
 Trönuhraun 1 | 220 Hafnarfróði | S: 54 54 700 | batteri@arkitekt.is | www.arkitekt.is

© BATTERIÐ | ARKITEKTAR
 ÖLL AFNOT OG AFRITUN TEIKNINGAR AD HLUTA EDA I HEILD ER HÁÐ SKRIFLEGU LEYFI HÖFUNDA