



Byggskiðlitrúi Hafnarfirðar
 Afgreitt þann
 12 FEB 2008
 VBS.

ÍSETNING GLUGGA

Allir gluggar og hurðir eru settir í eftir að steypar einingar hafa verið settar á sinn stað.
 Við ísetningu skal nota viðurkennd ísetningarefni, t.d. frá DAFA eða SIKA.

Glugganir sjálfir eru festir með skúfufestingum við steinsteypu einingarnar.
 Að utan skal þétta með t.d. DAFA þrýstistolum.
 Við frágang skal fara að leiðbeiningum framleiðanda.
 Fleti, sem á að þétta skulu vera þurrir við ísetningu og skal nota grunn til að tryggja sem besta viðlöðun við stein og gluggastykki.

Að innan skal setja þéttipulsu og síðan kítta með glugganum.

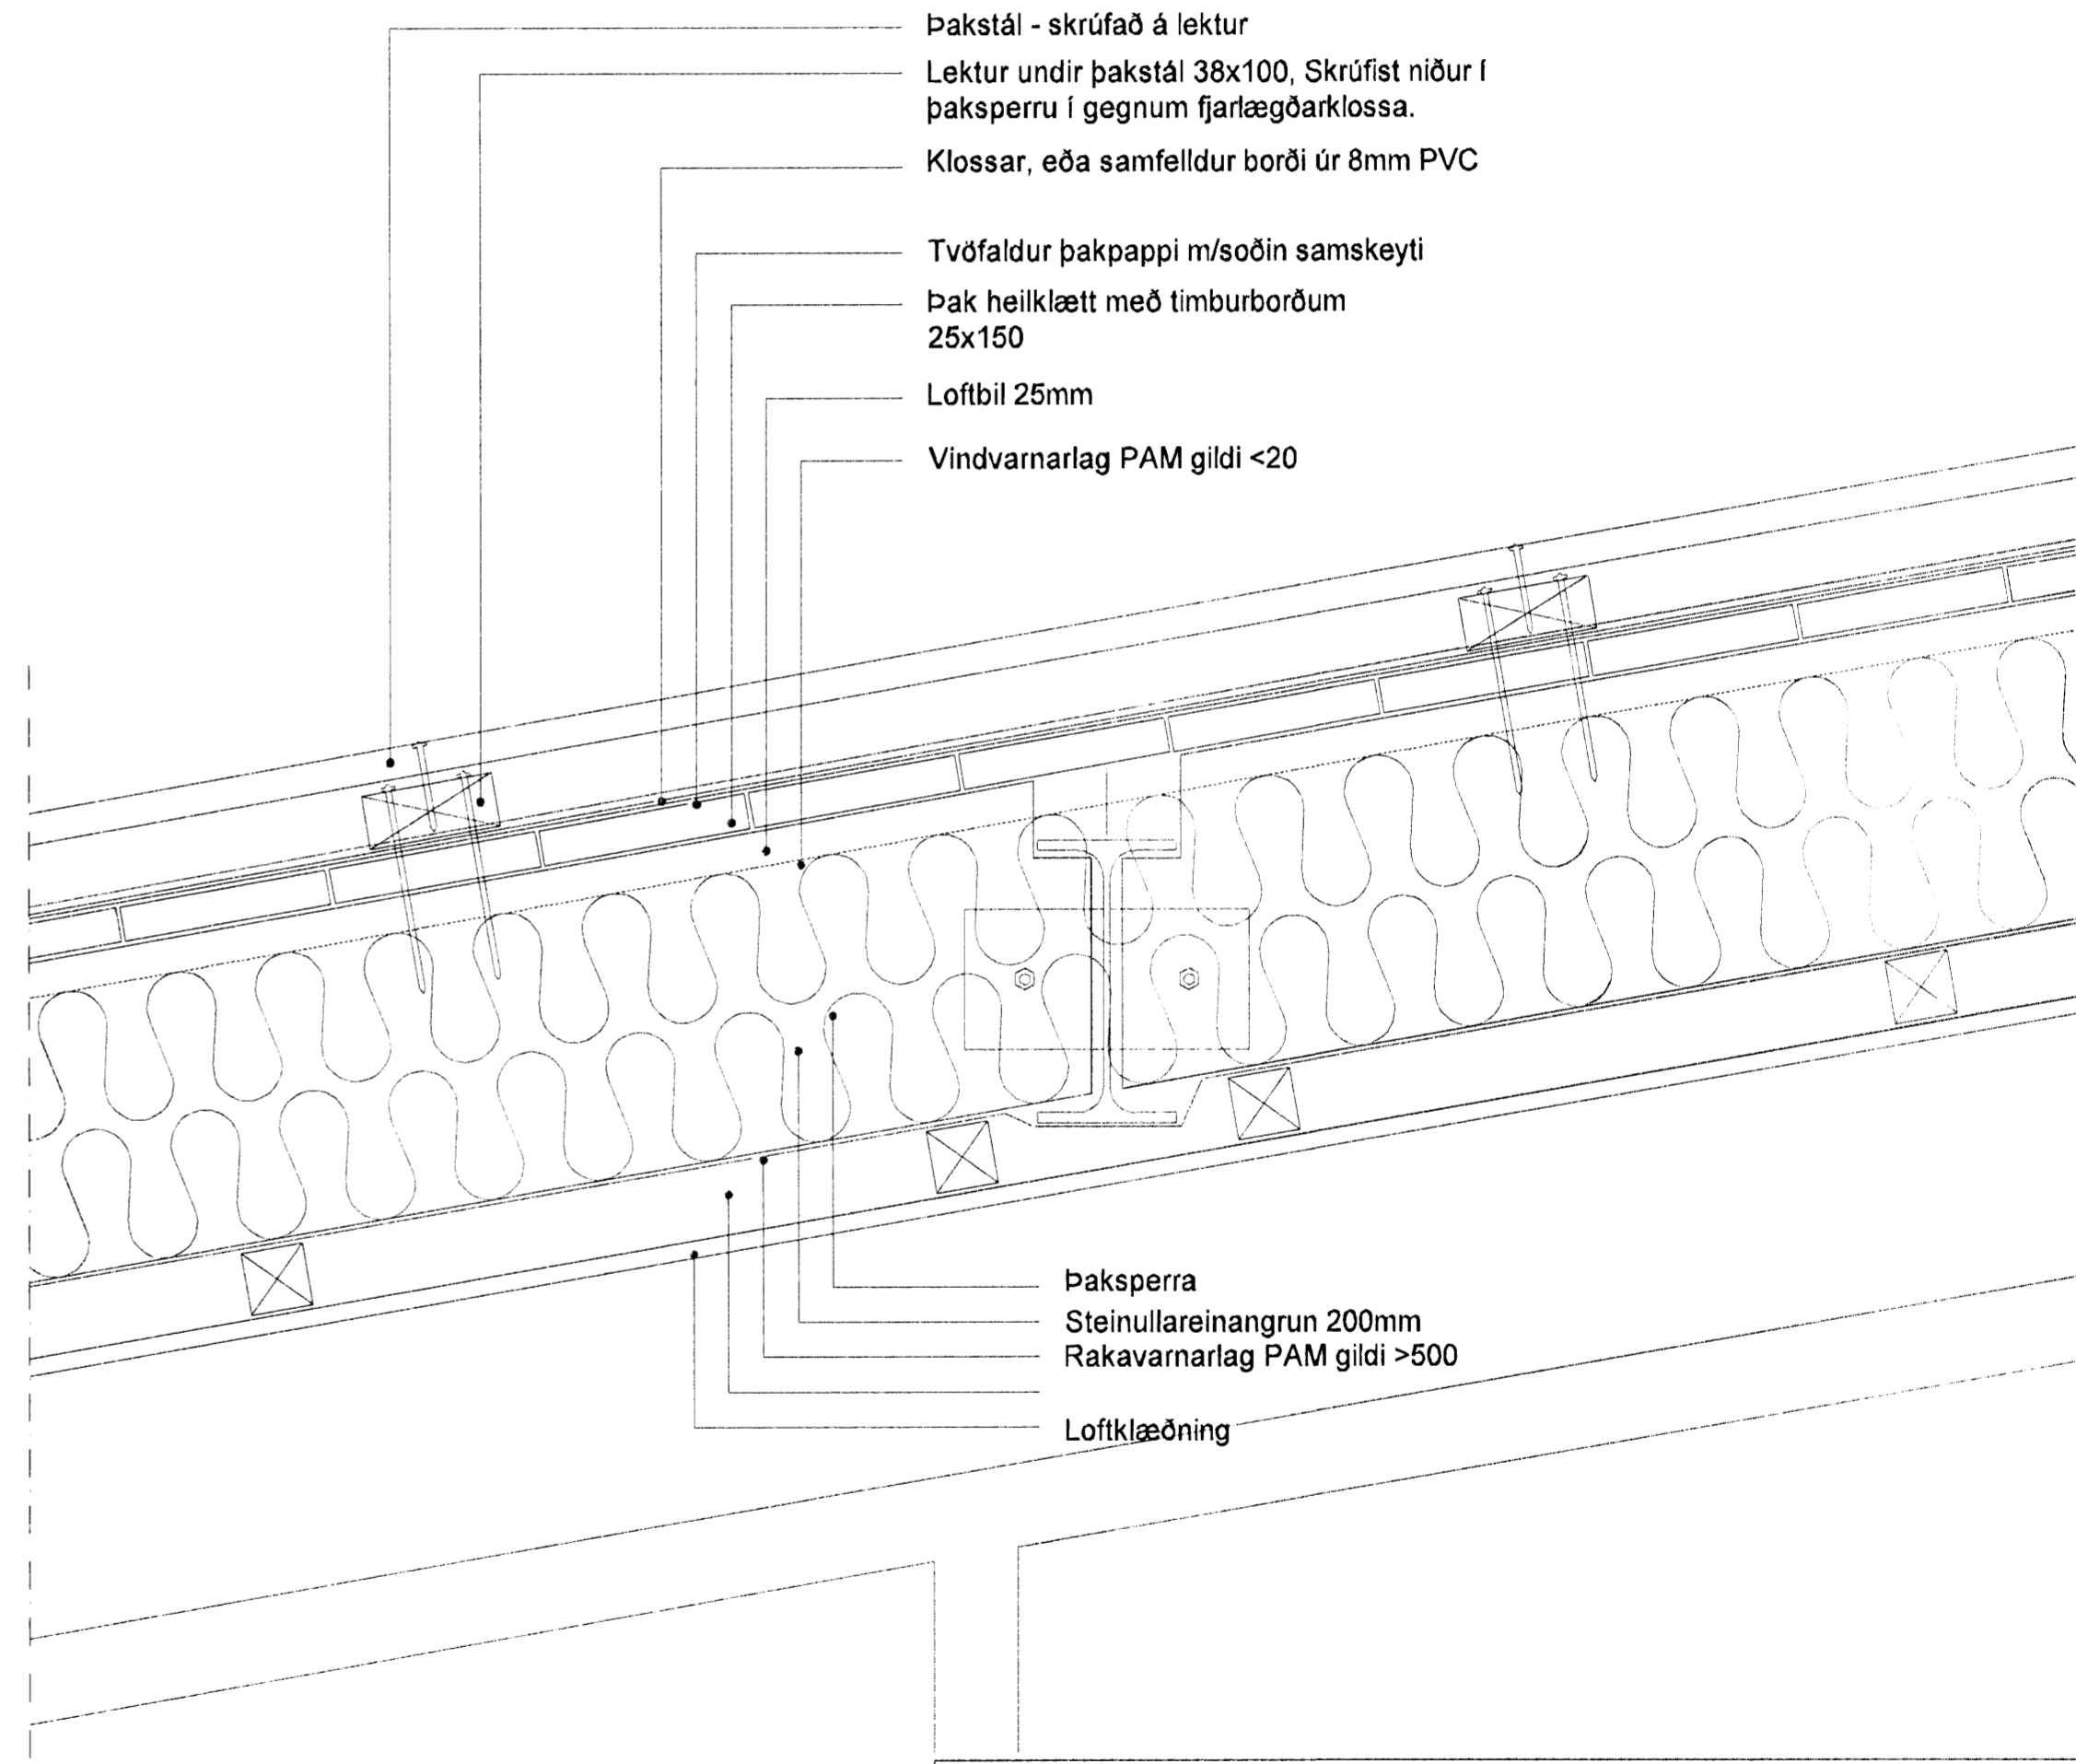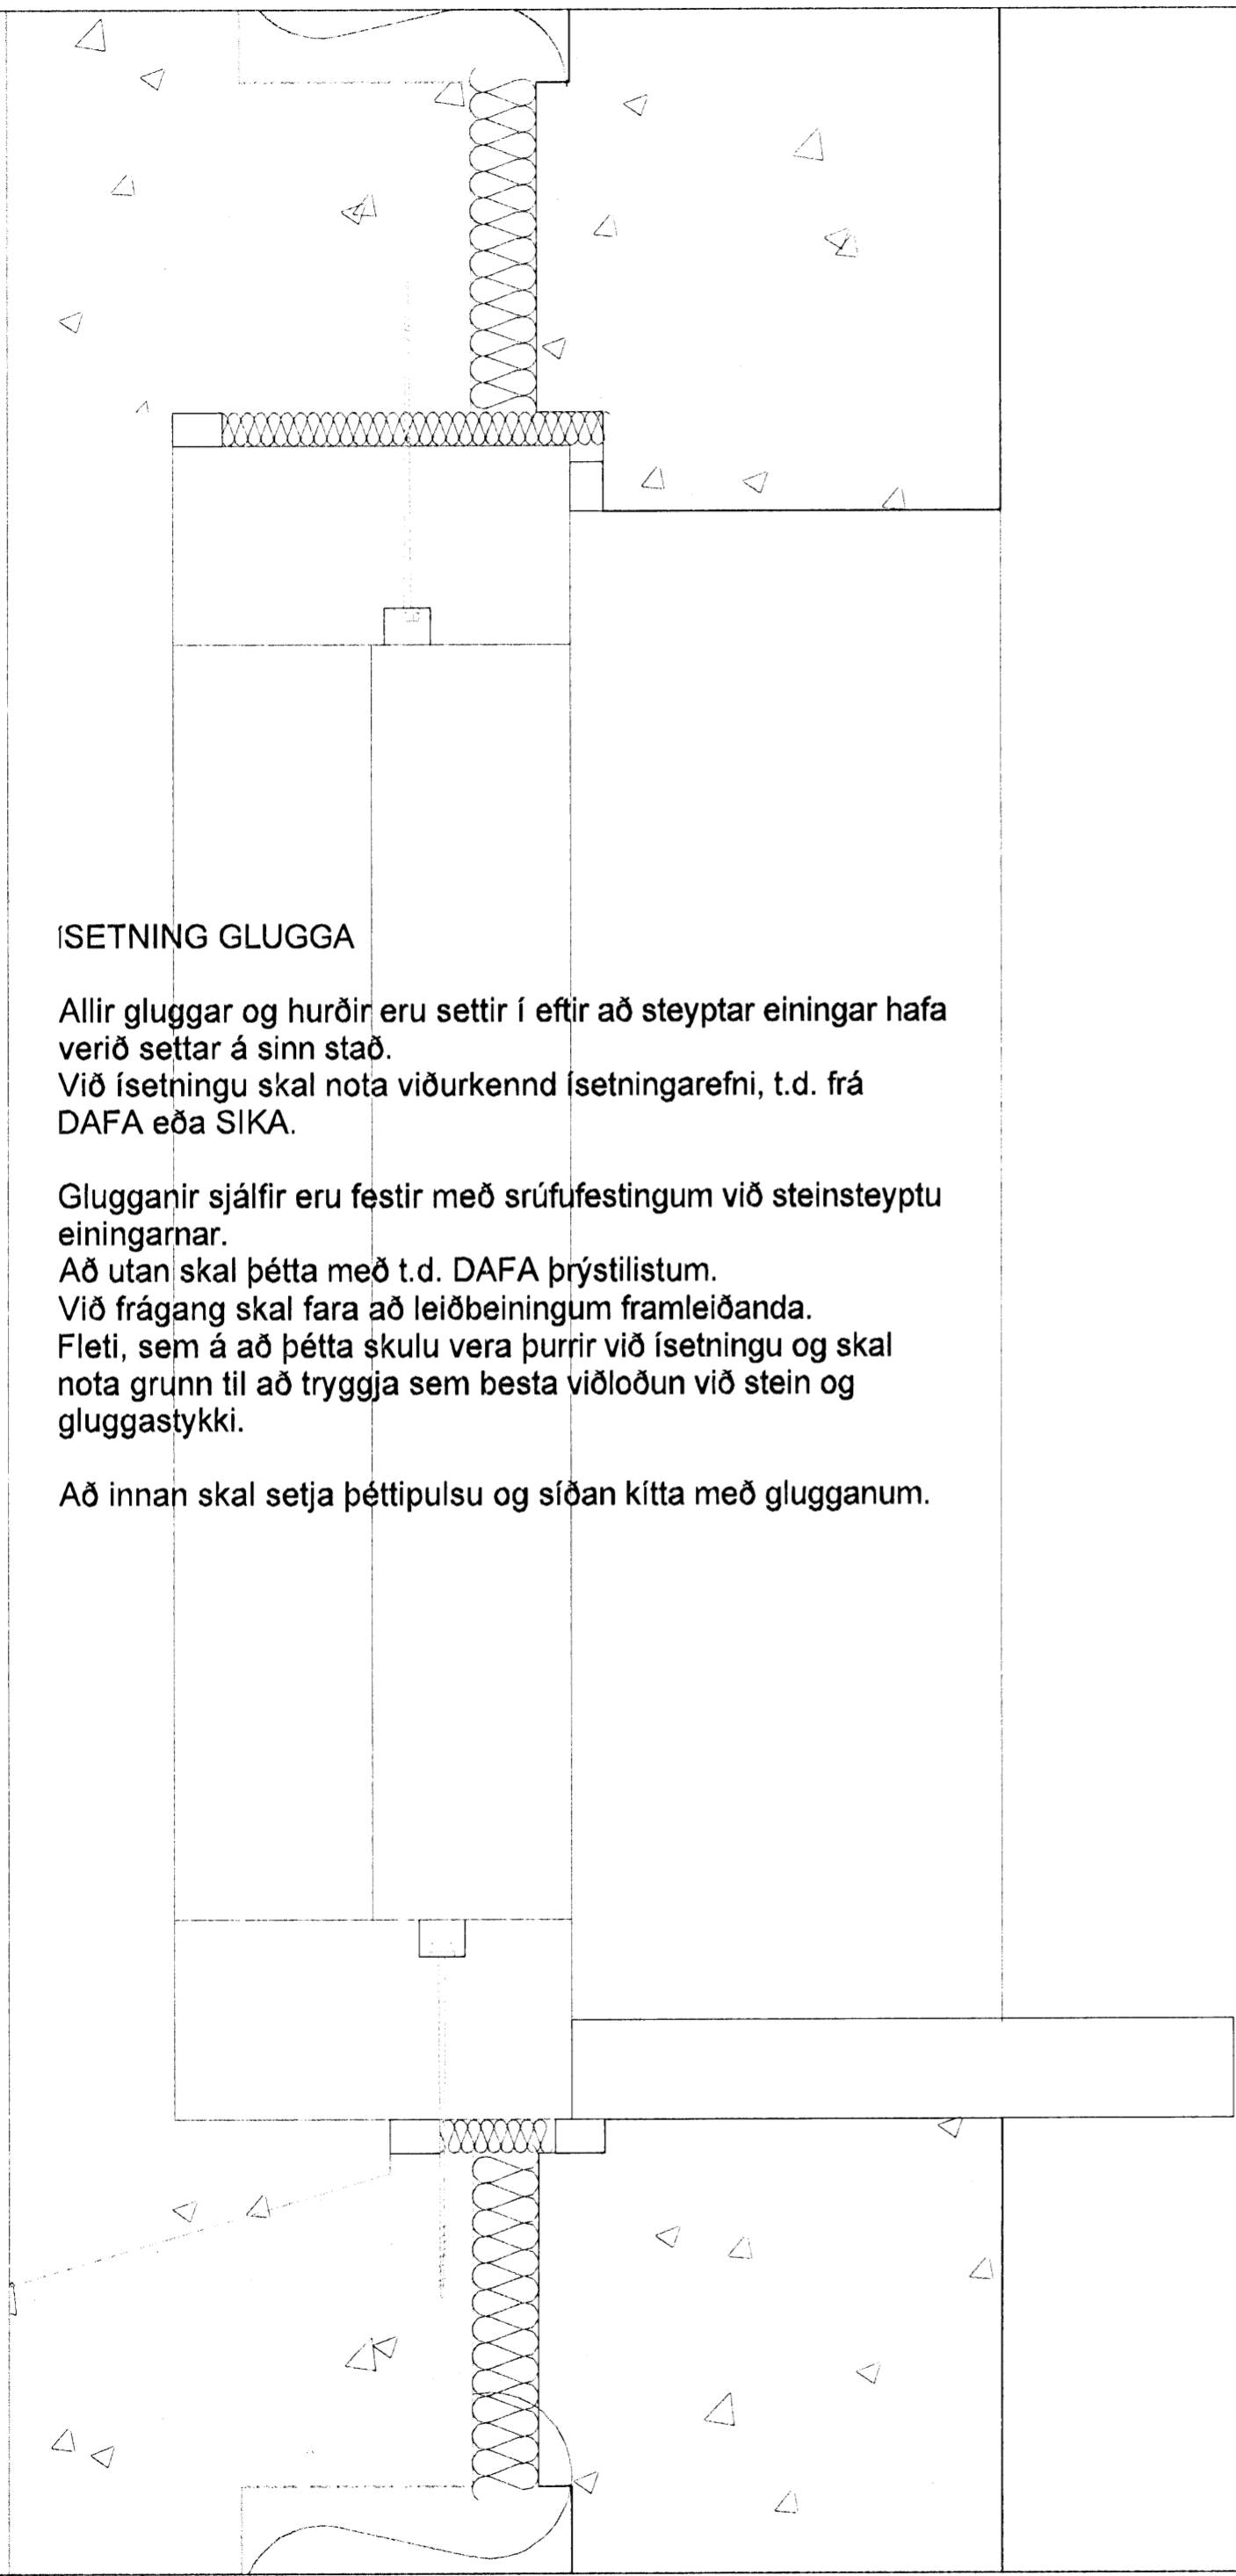

- Þakstál - skrúfað á lektur
- Lektor undir þakstál 38x100, Skrúfist niður í þaksperru í gegnum fjarlægðarklossa.
- Klossar, eða samfelldur borði úr 8mm PVC
- Tvöfaldur þakpappi m/soðin samskeyti
- Þak heilklaðt með timburborðum 25x150
- Lofthil 25mm
- Vindvarnarlag PAM gildi <20

- Þaksperra
- Steinullareinangrun 200mm
- Rakavarnarlag PAM gildi >500
- Lofthlæðning

Hnoðravellir 24, Hafnarfirði

VINNUTEIKNING
 Lóðrétt þversnið í þak við innfelldan stálbita ísetningu glugga í forsteyptan vegg

Hannað: SÁ	Kvarði: 1.5
Reiknað: SÁ	Dagss.: 15.01.2008
Yfirfarið: SÁ	Verk nr.: A 302
Breytt:	Teikn. nr.:

Sigurbjörgur Arnason arkitekt kt. 050656-3229 Norðurvangi 44 - 200 Hafnarfirði sími 820 8283 arkitektinn@simnet.is

Sigurbjörgur Arnason