






Afstöðumynd mkv. 1:500

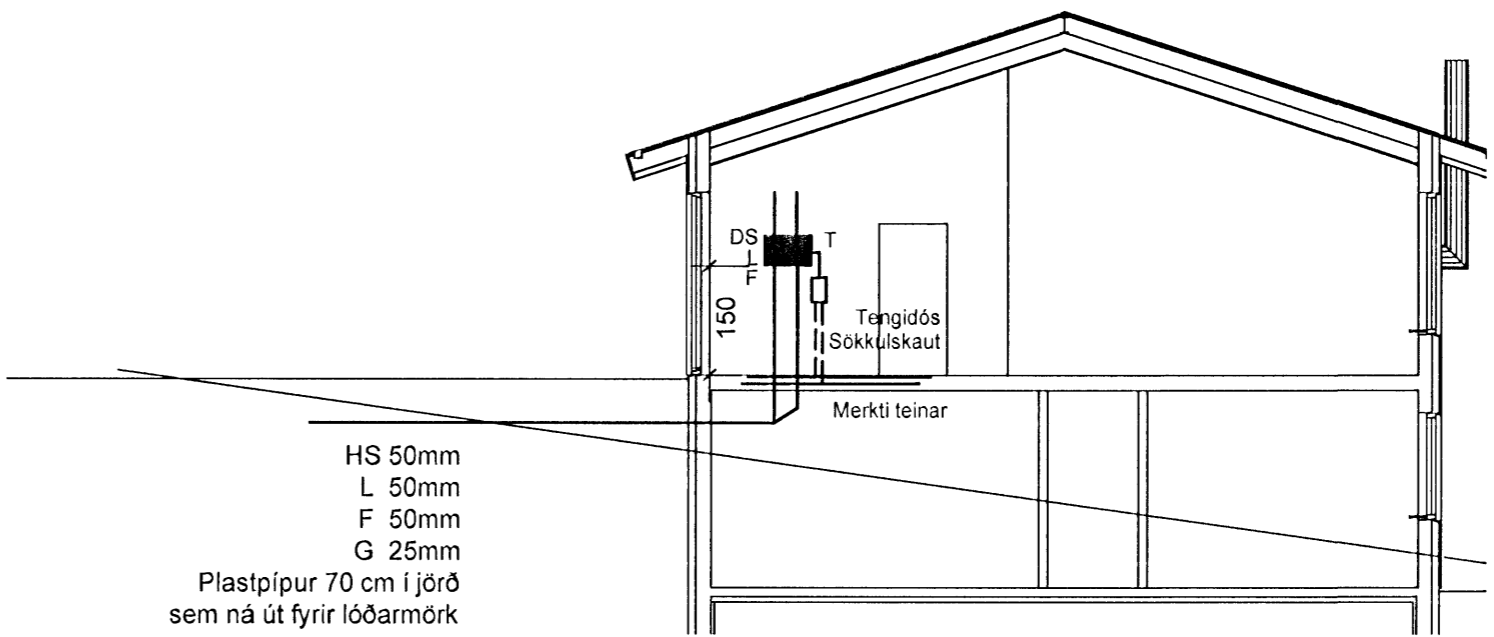

Snið a-a mkv. 1:100

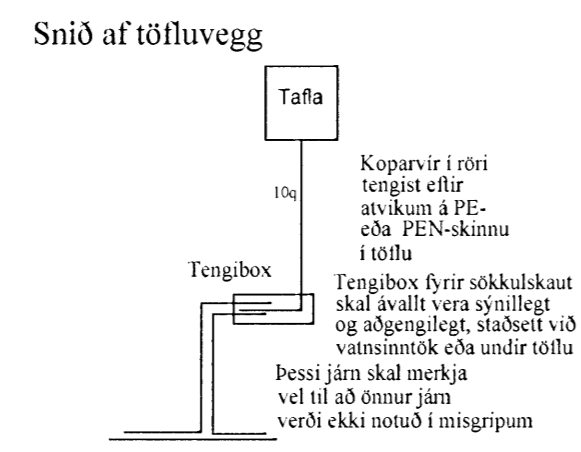

Sökkulskaut mkv. 1:100

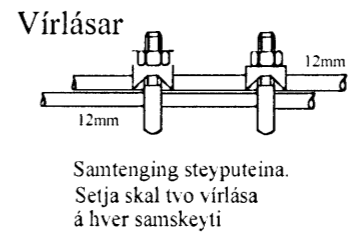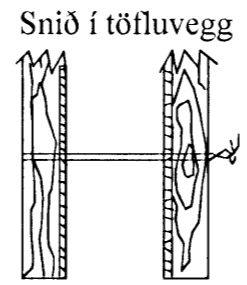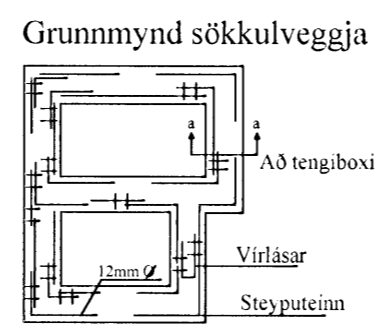

undirritun samræmingarhönnuðar:  
*[Signature]* 07.03.08

A	25/02/08	VERKTEIKNING	KÓP	ÞKK
Br.	Dags.	Breyting	Br.	Sp.

FURUÁS 15 221 HAFNARFIRÐI  
RAFLÖGN  
SÖKKULSKAUT, EINLÍNUMYND  
AFSTÖDUMYND, SNIÐ

**Elys ehf**  
Rafagnateikningar  
Furuvellir 17, 221 Hafnarfjörður  
s 555-4750 gsm. 897-6530 elma@hiva.is

Hannað:	ÞKK	Teiknað:	KÓP	Yfirfarið:	ÞKK	
Samþykkt:	<i>V. Elma Cates</i>			Kt.:	040851-4969	
Tölvuskrá:	-					
Mkv.	1:1,1:10,1:100,1:500			Bláðestarð:	A2	
Dags.	FEBRÚAR-2008		Nr:	718-07	Bláð:	107