




Samþykkt þann  
19 JUNÍ 2008  
Byggingarfulltrúinn í Hafnarfirði  
F.h. Hrólfur S. Gunnlaugsson

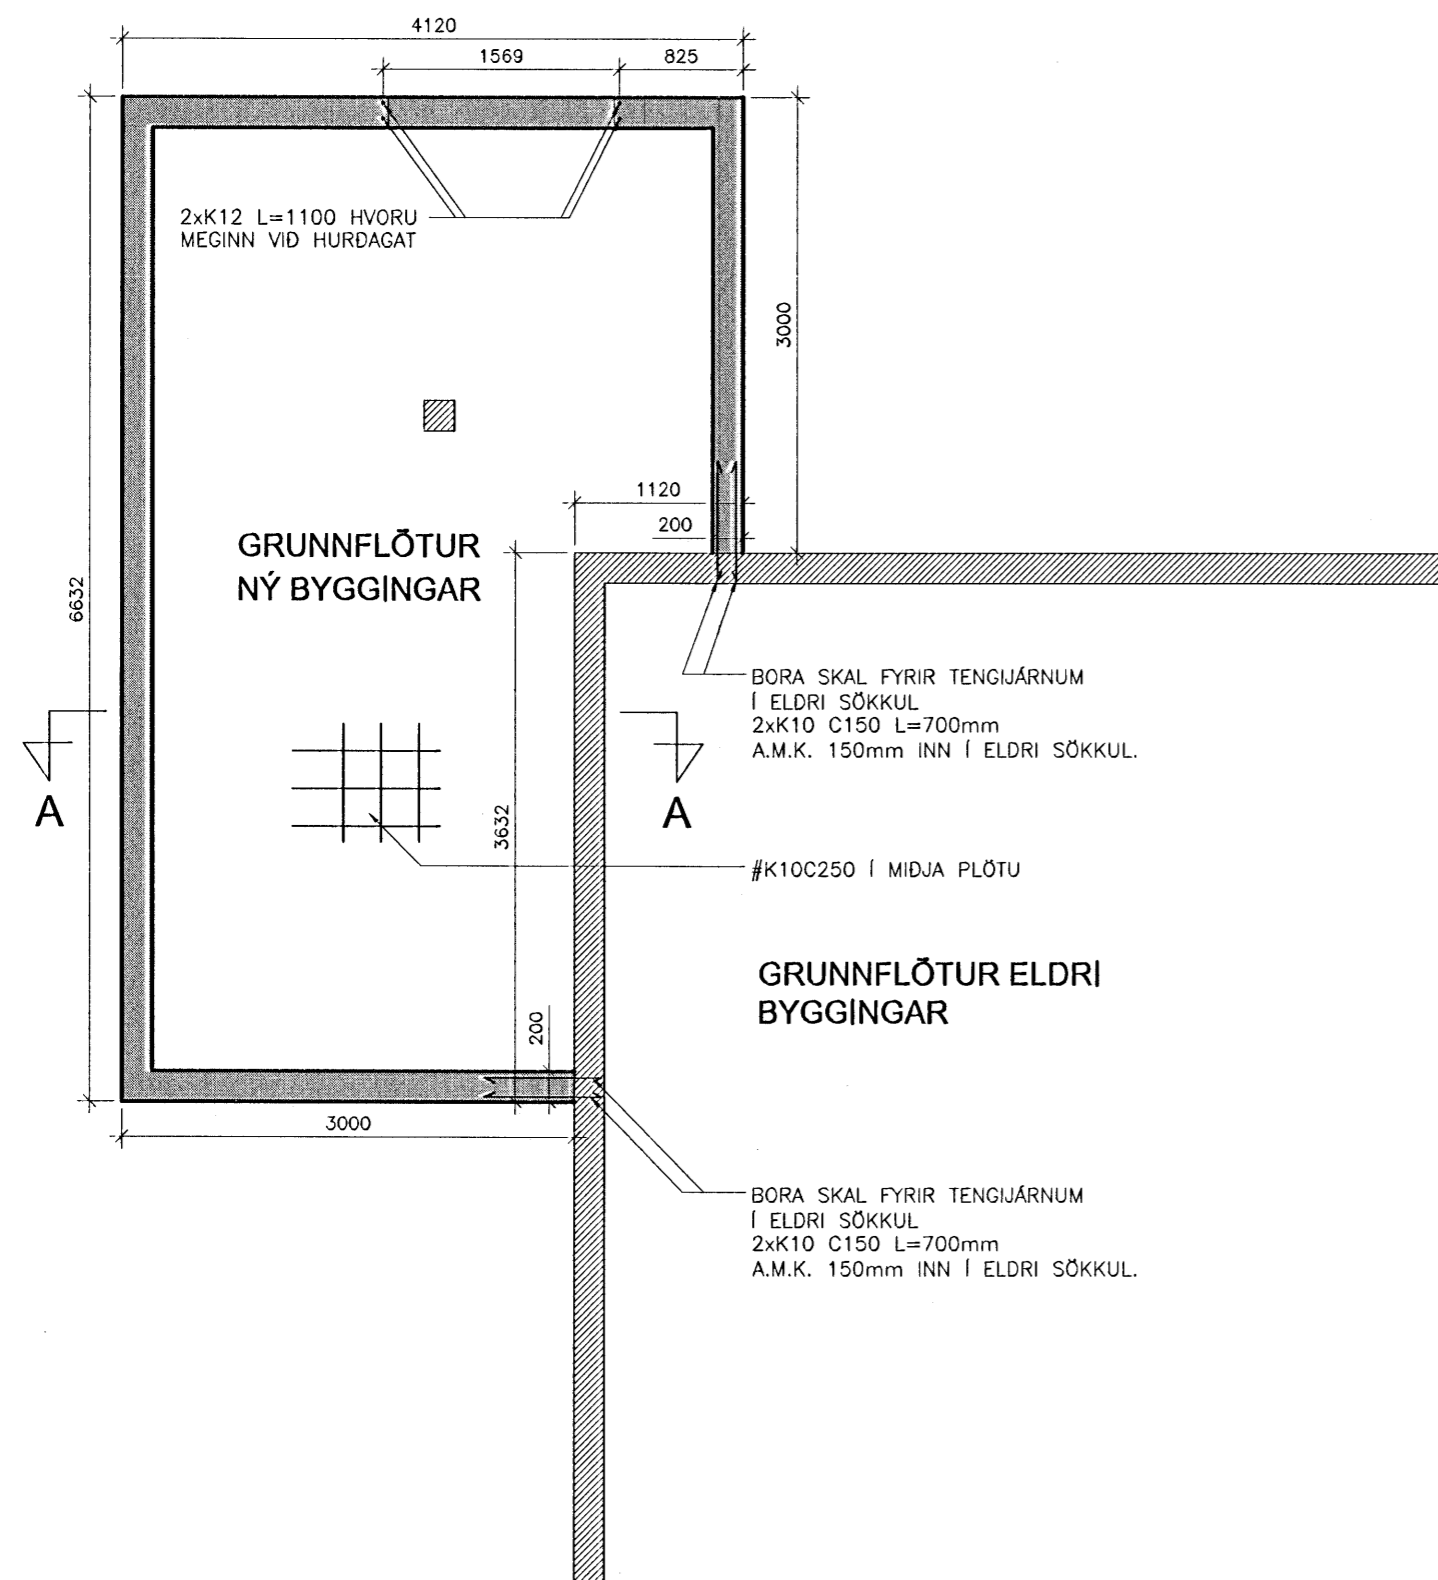

GRUNNMYND SÖKKULS 1:50

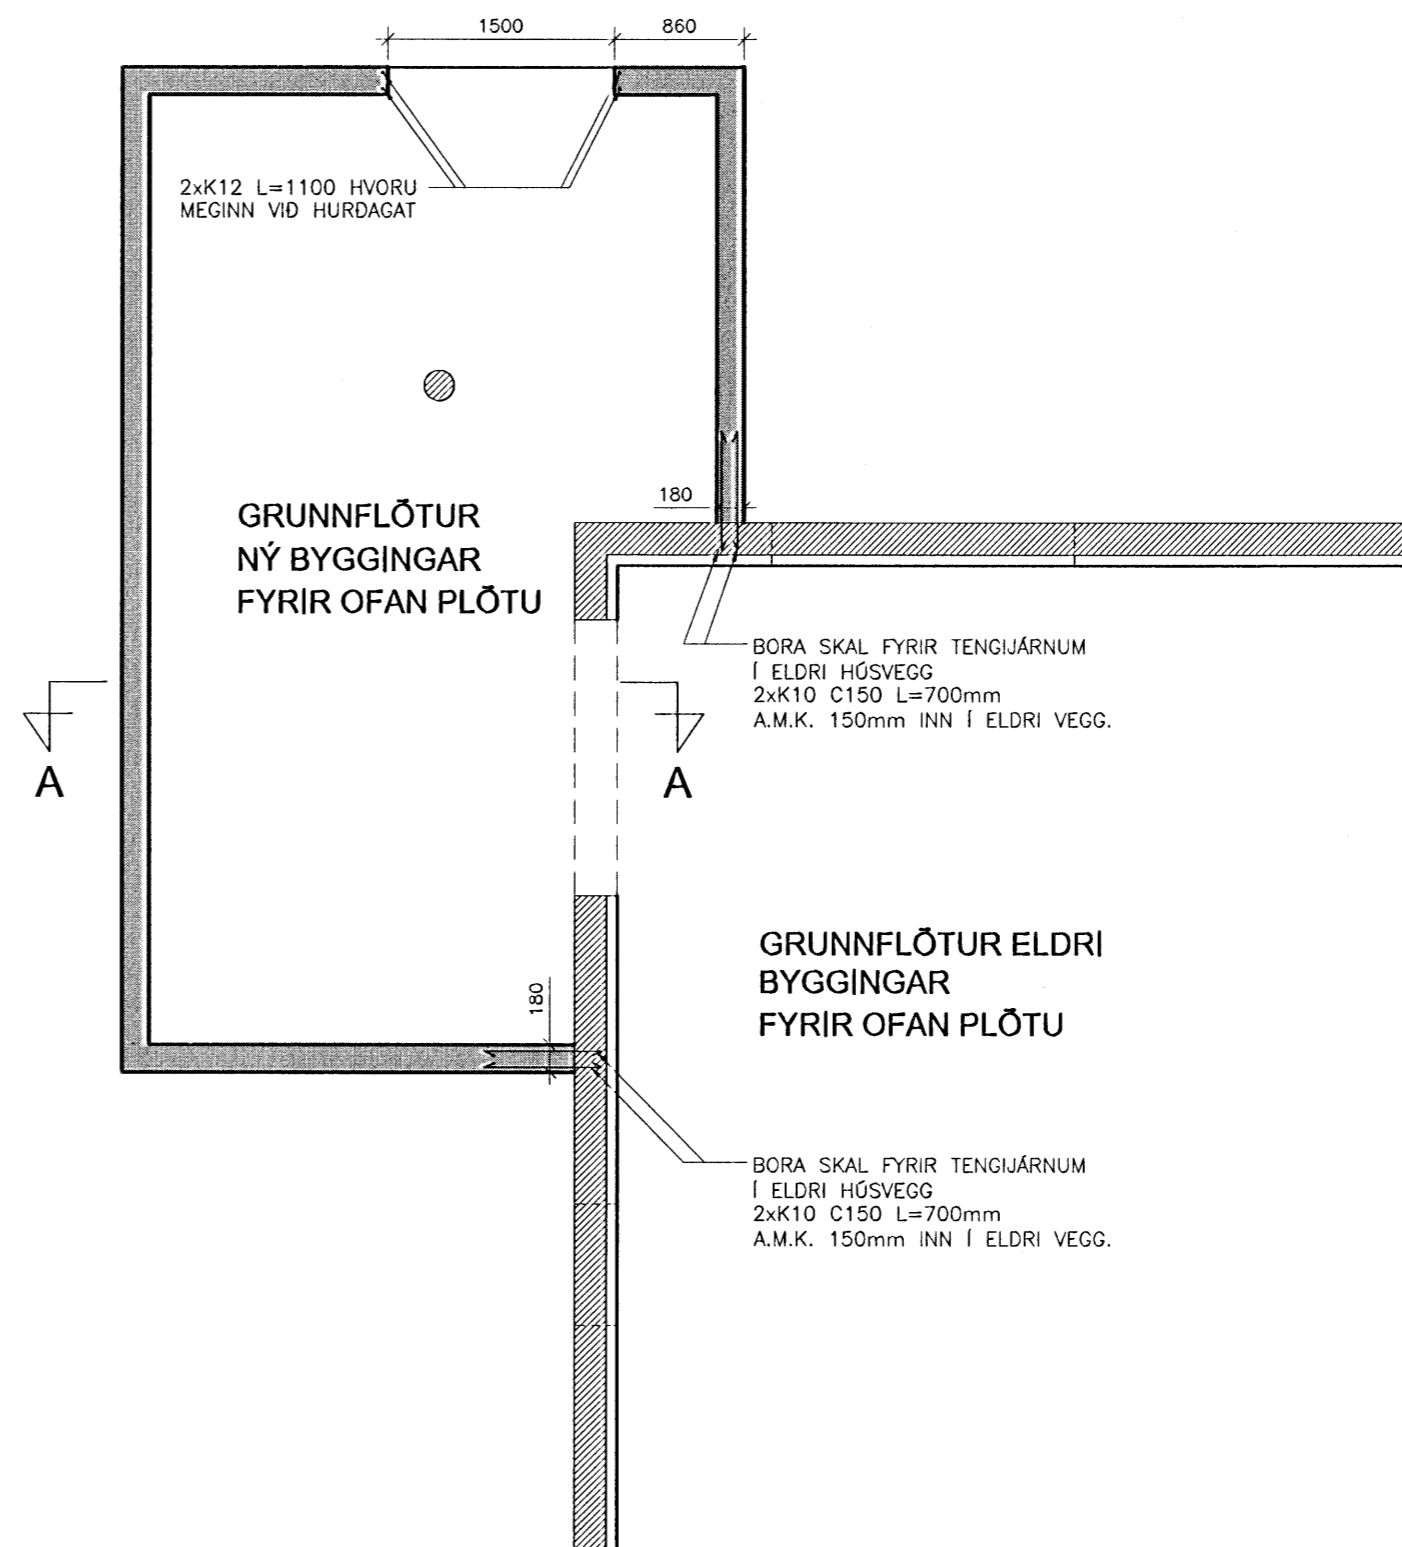

GRUNNMYND VEGGJA 1.H 1:50

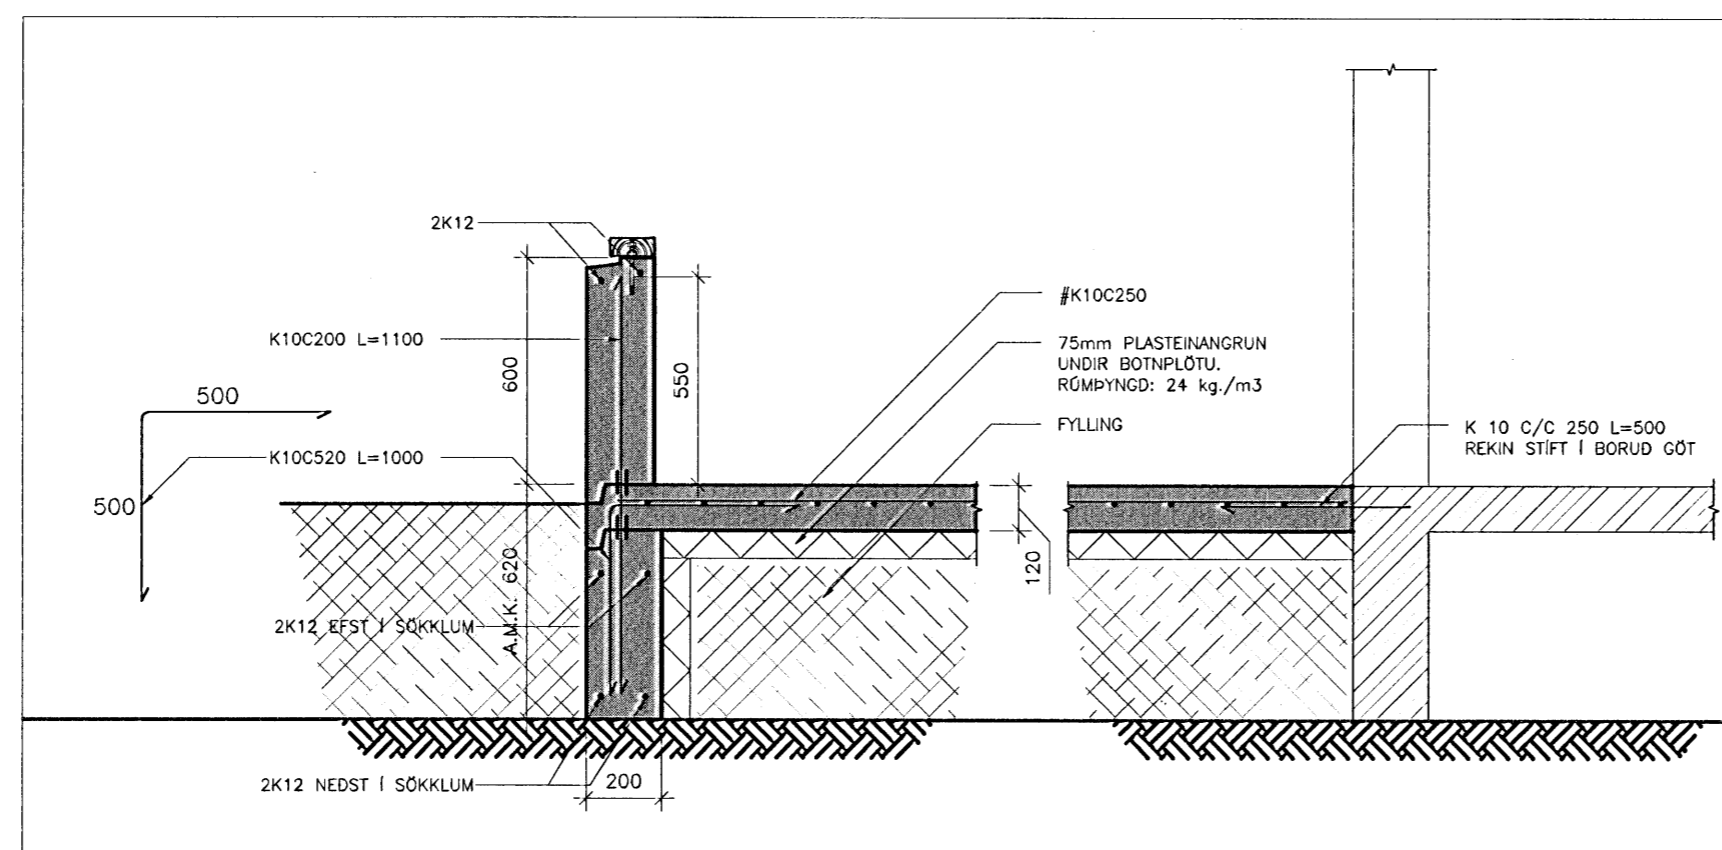

SNID A-A 1:20

Almenar skýringar sjá blað 16.001  
Undirstöðu jarðvegur er þjöppuð  
frostfrí grús.  
Hæð undirstöðu skal vera amk. 50  
sm. undir jarvegsyfirborði.  
Mesta álag á undirstöðu = 0,8 MPa  
Fylling inn í sökkla skal vera frostfrí  
grús. Fyllingu skal þjappa í 30 sm.  
lögum með 60 kg. víbrósleða 3  
umferðir hvert lag.  
Taka skal úrtök í undirstöður fyrir  
frárennslislögnum, sjá Grunnlagna  
teikningu.  
Öll mál eru í millimetrum.

ÚTG.	DAGS.	BREYTINGAR
-	-	-

ÖLDUSLÓÐ 6  
220 HAFNAFJÖRÐUR

FJÖLBÝLI

BURÐARPÓLS TEIKNINGR	VERKNR.: 06-08
SÖKKLAR GARÐSKÁLA	KVARDI: 1:50/ 1:20
GRUNNMYND OG SNEIÐING A-A	DAGS: 12.08.2008
ÚTGÁFA Í GILDI:	TEIKN.NR.: VH

- 15/6 08 16.002

KM Byggingar ehf.  
Sími : 555-1983  
Kristófer Magnússon  
Míðvangi 41 220 Hafnarfjörður  
tlf. 620801-2320  
e-mail km@internet.is