


Samþykkt
 12 AUG 2009
 Byggingafulltrúi (Hafnarfjörður)
 F.h. Sigurður Steinar Jónsson

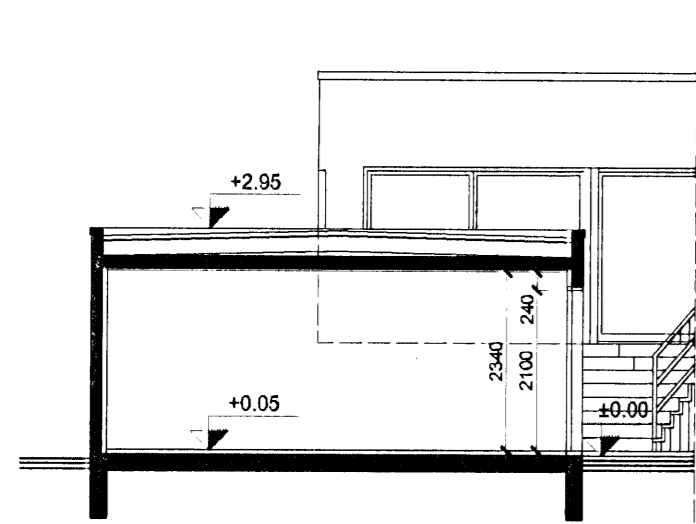


Snið C-C




Suðvesturhlíð


Herjólfsgata 6

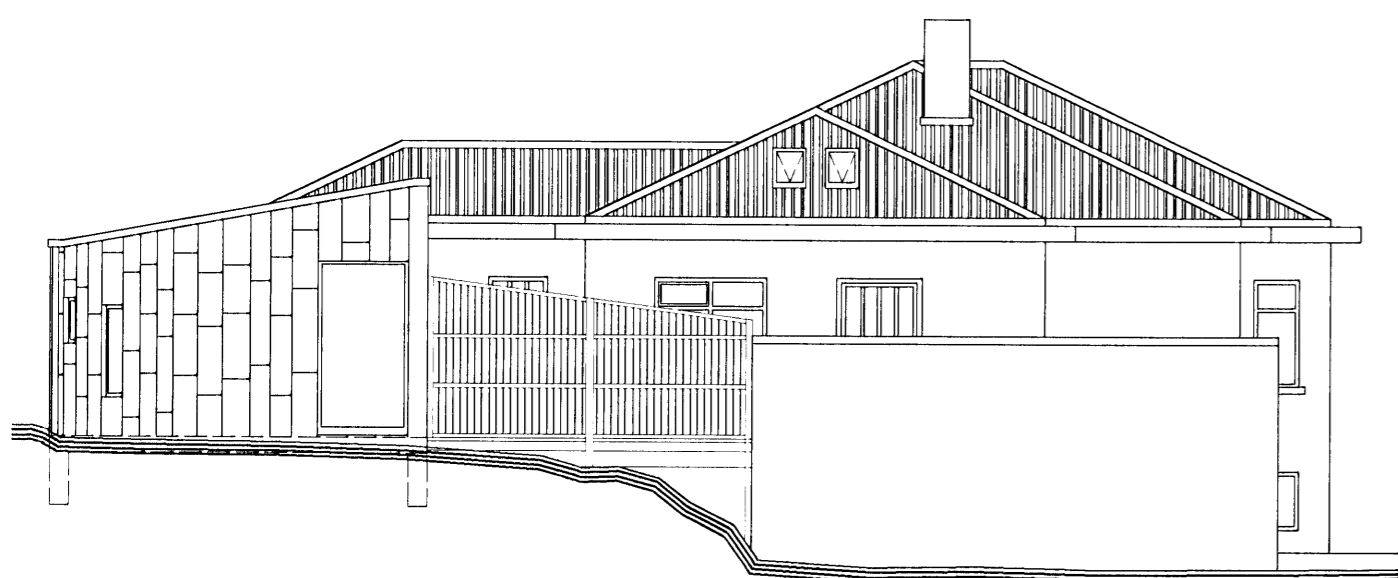


Norðvesturhlíð

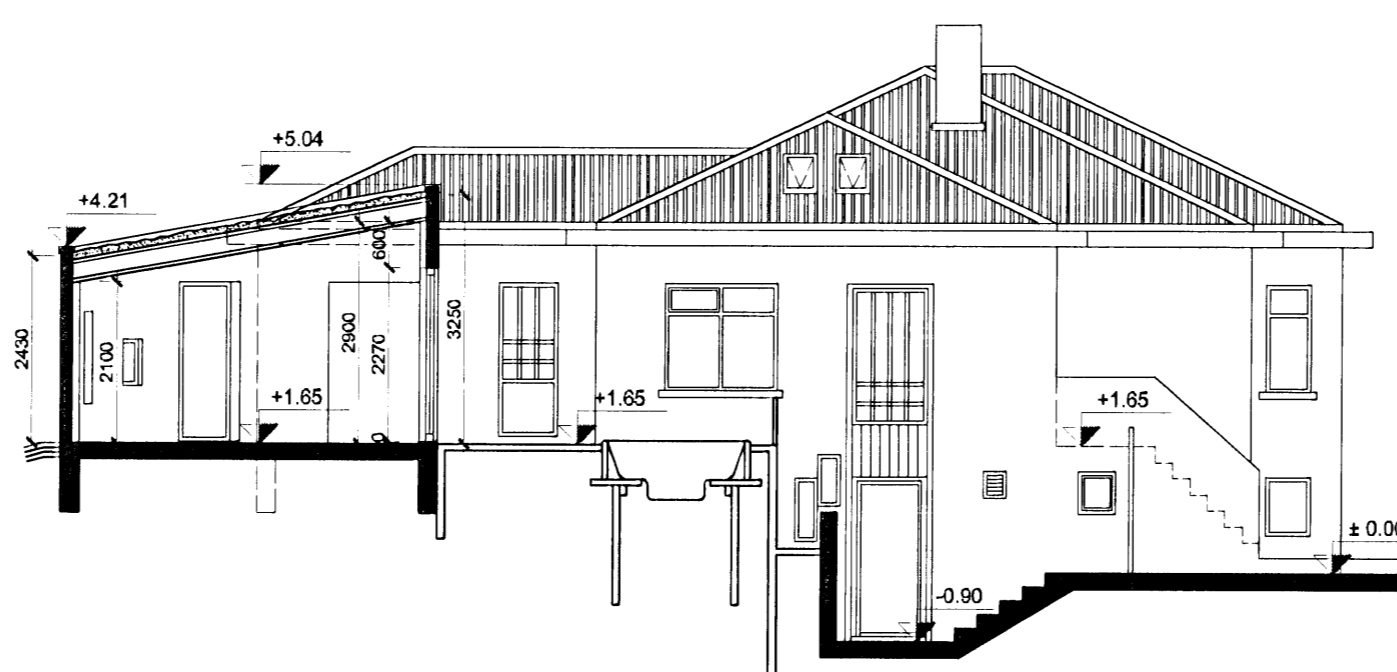

Snið B-B

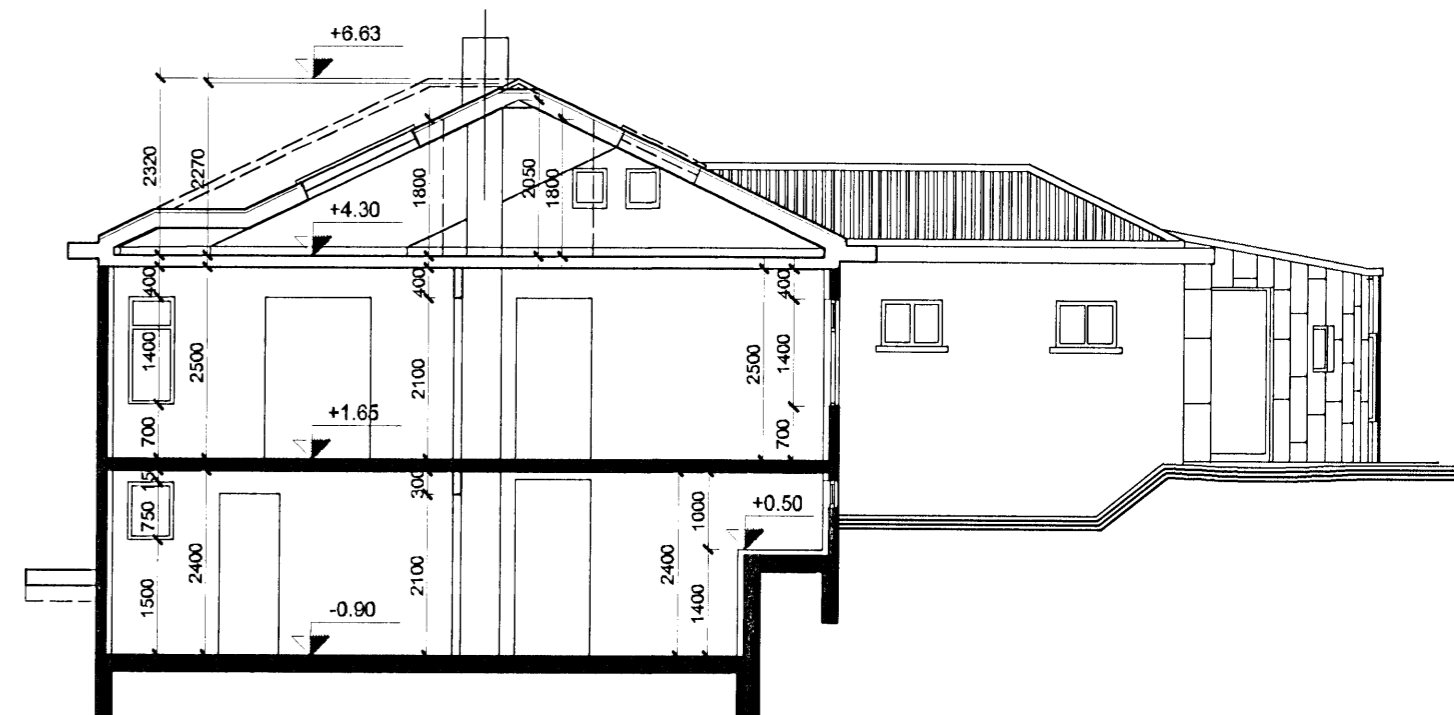


Snið A-A

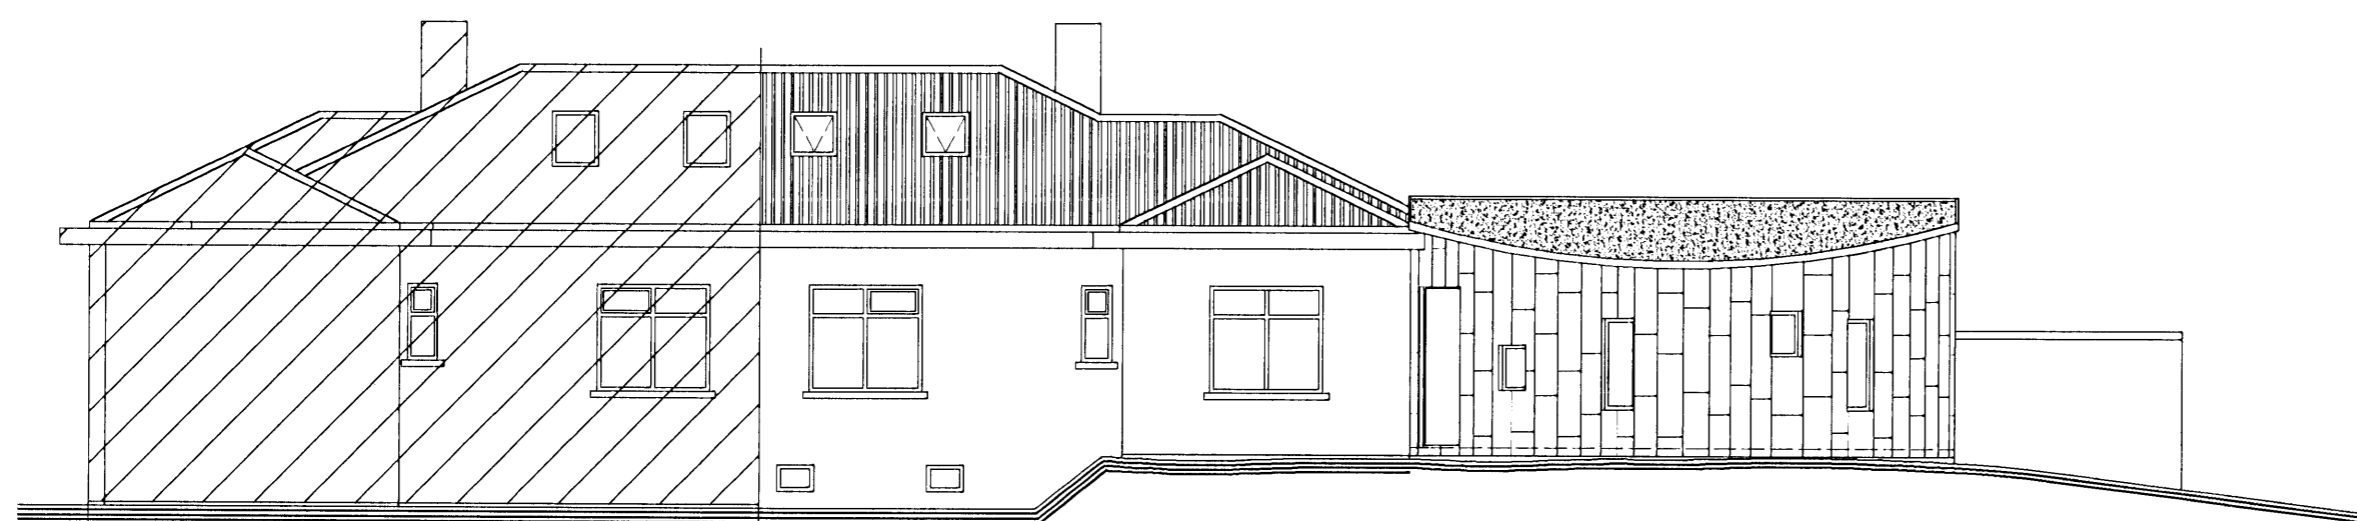

Norðausturhlíð

Herjólfsgata 6

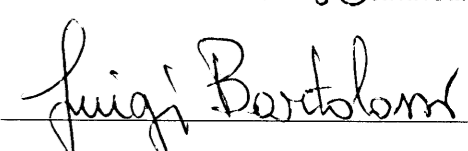NR.	DAGS.	BREYTING
Herjólfsgata 8 220 Hafnarfjörður		
luigi bartolozzi arkitekt kt. 130659-2099 túngötu 11 225 Álftanesi sími og fax 5552477 barluigi@simnet.is		
Snið A-A, B-B, C-C Útlitsmyndir		
Mkv. 1:100 Dags. 13.03.2009	Teikn. nr. 4	
 herjolfsg01.dwg		