



Samþykkt þann
14 OCT 2009
 Byggingafulltrúi / Hafnarfirði
 F.h. Sigurður Steindur Jónsson

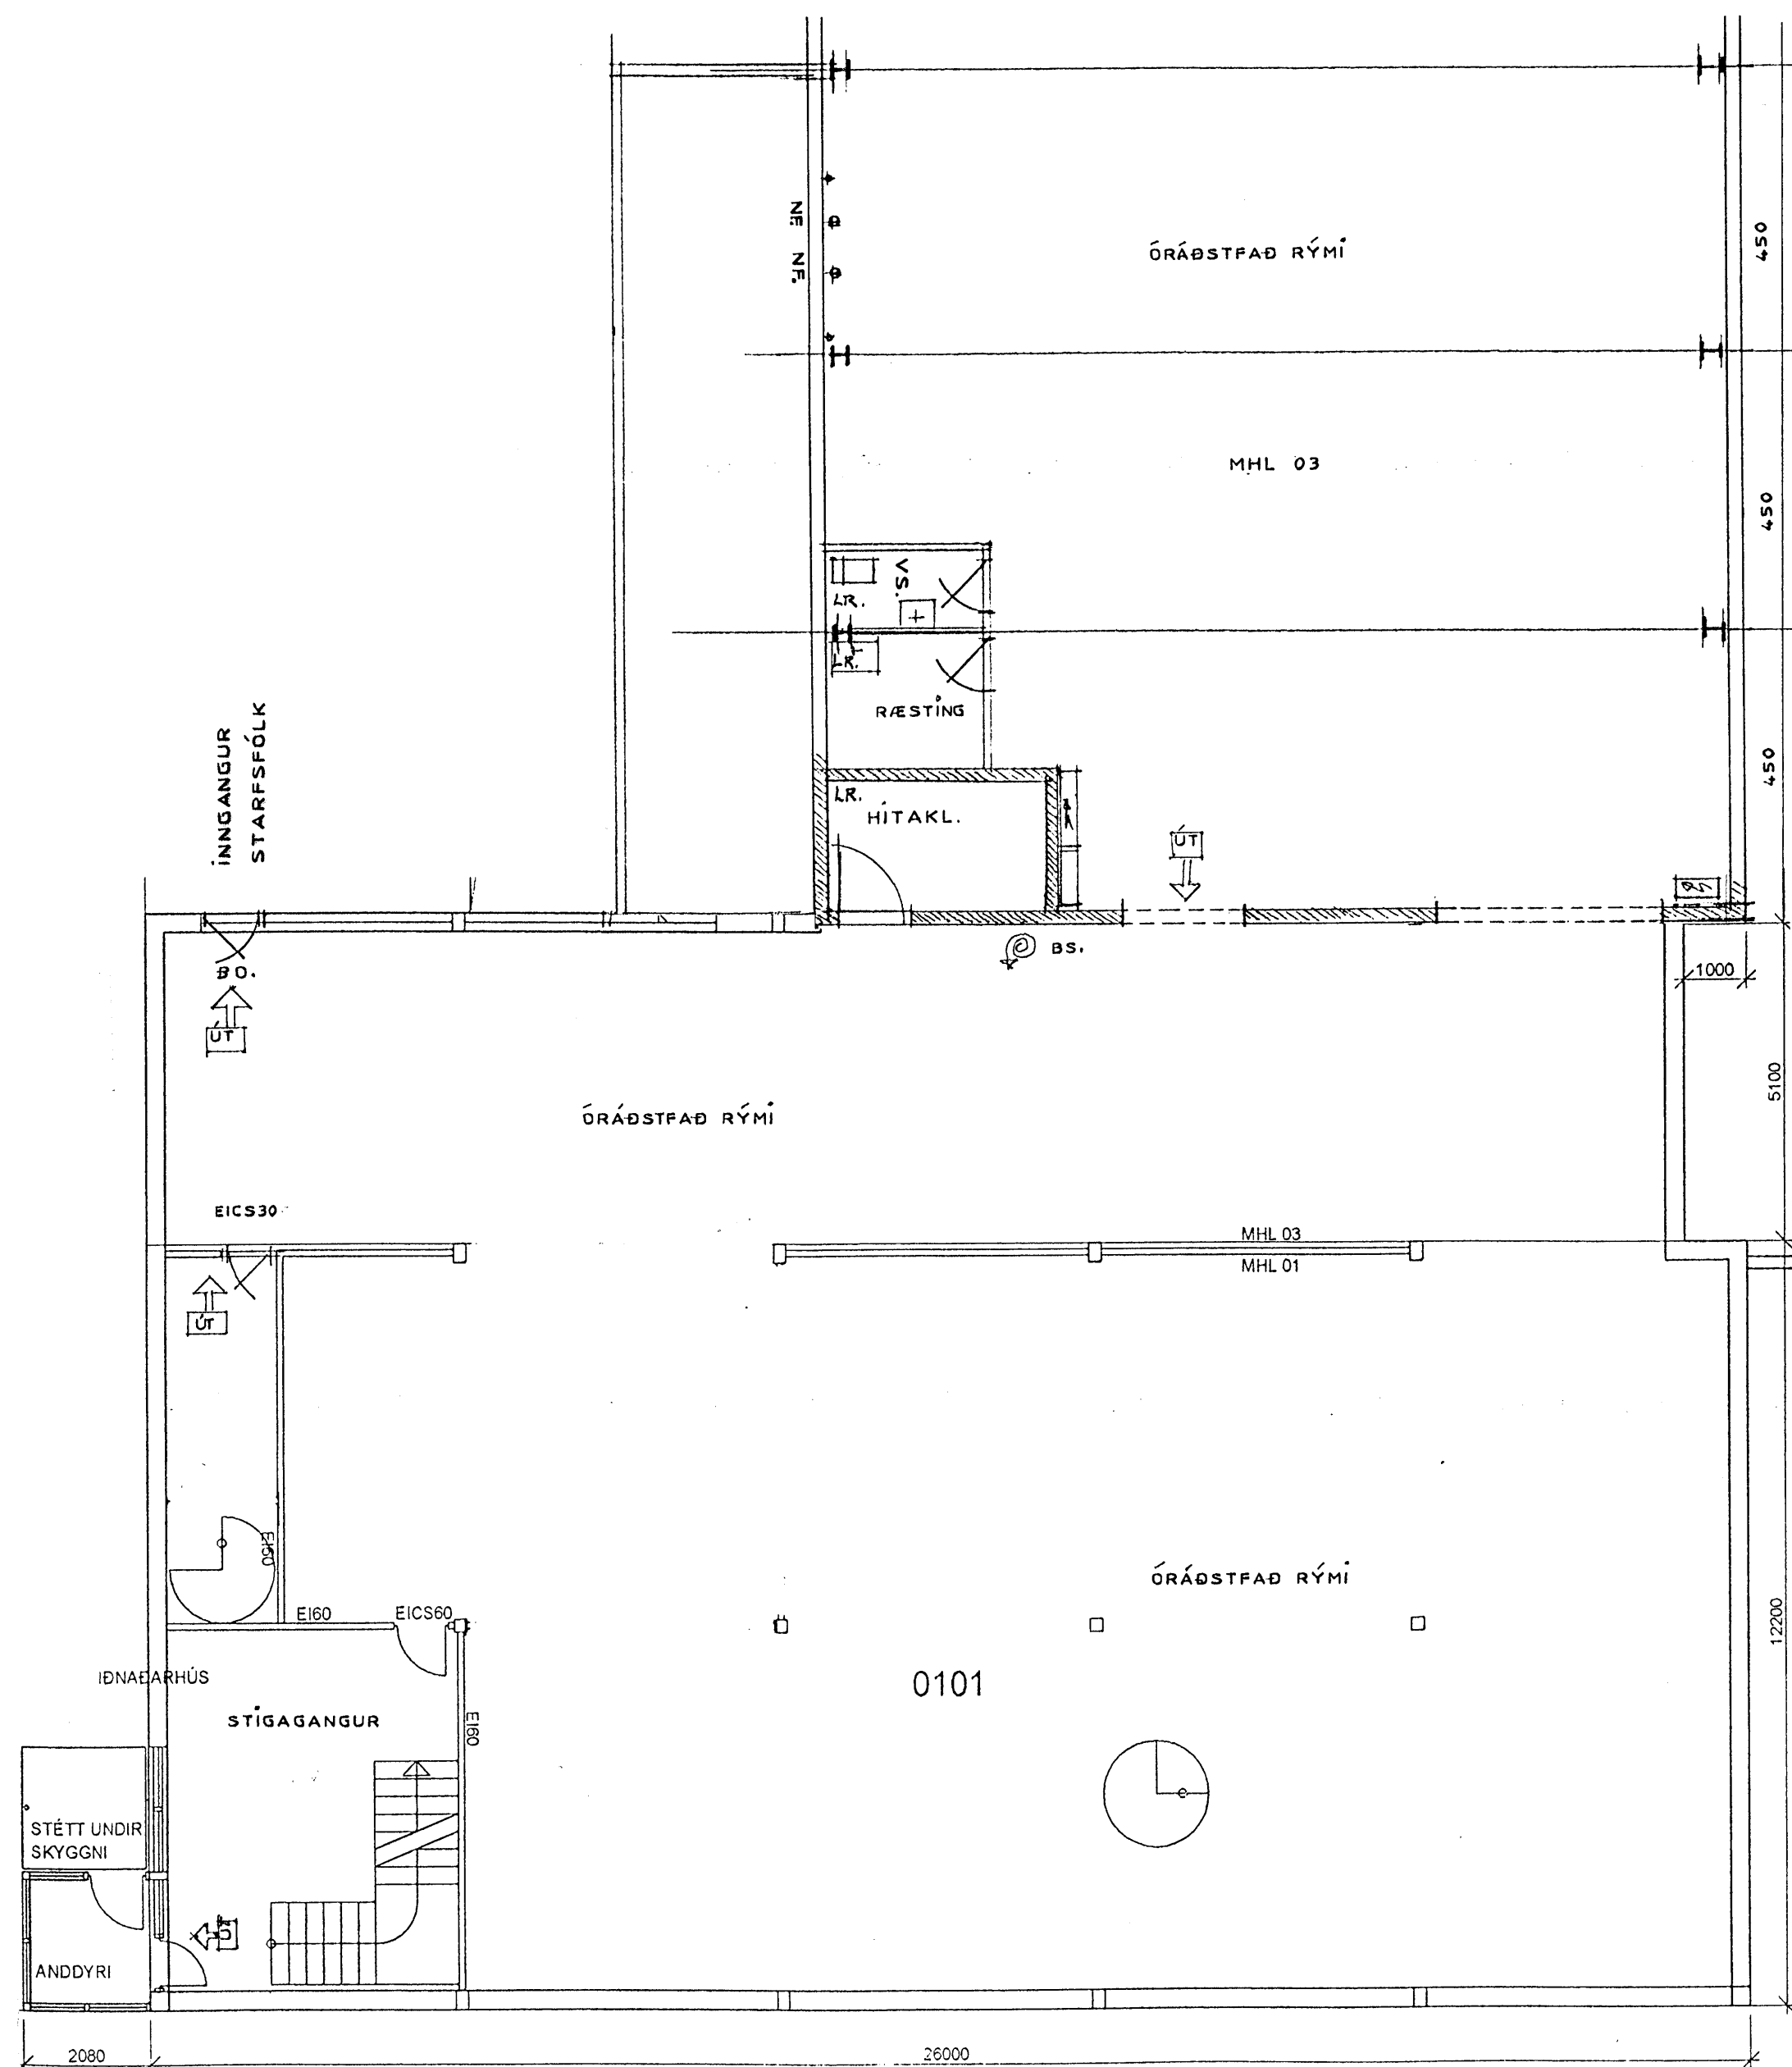


GRUNNMYND NEDRI HÆÐAR M-1:100

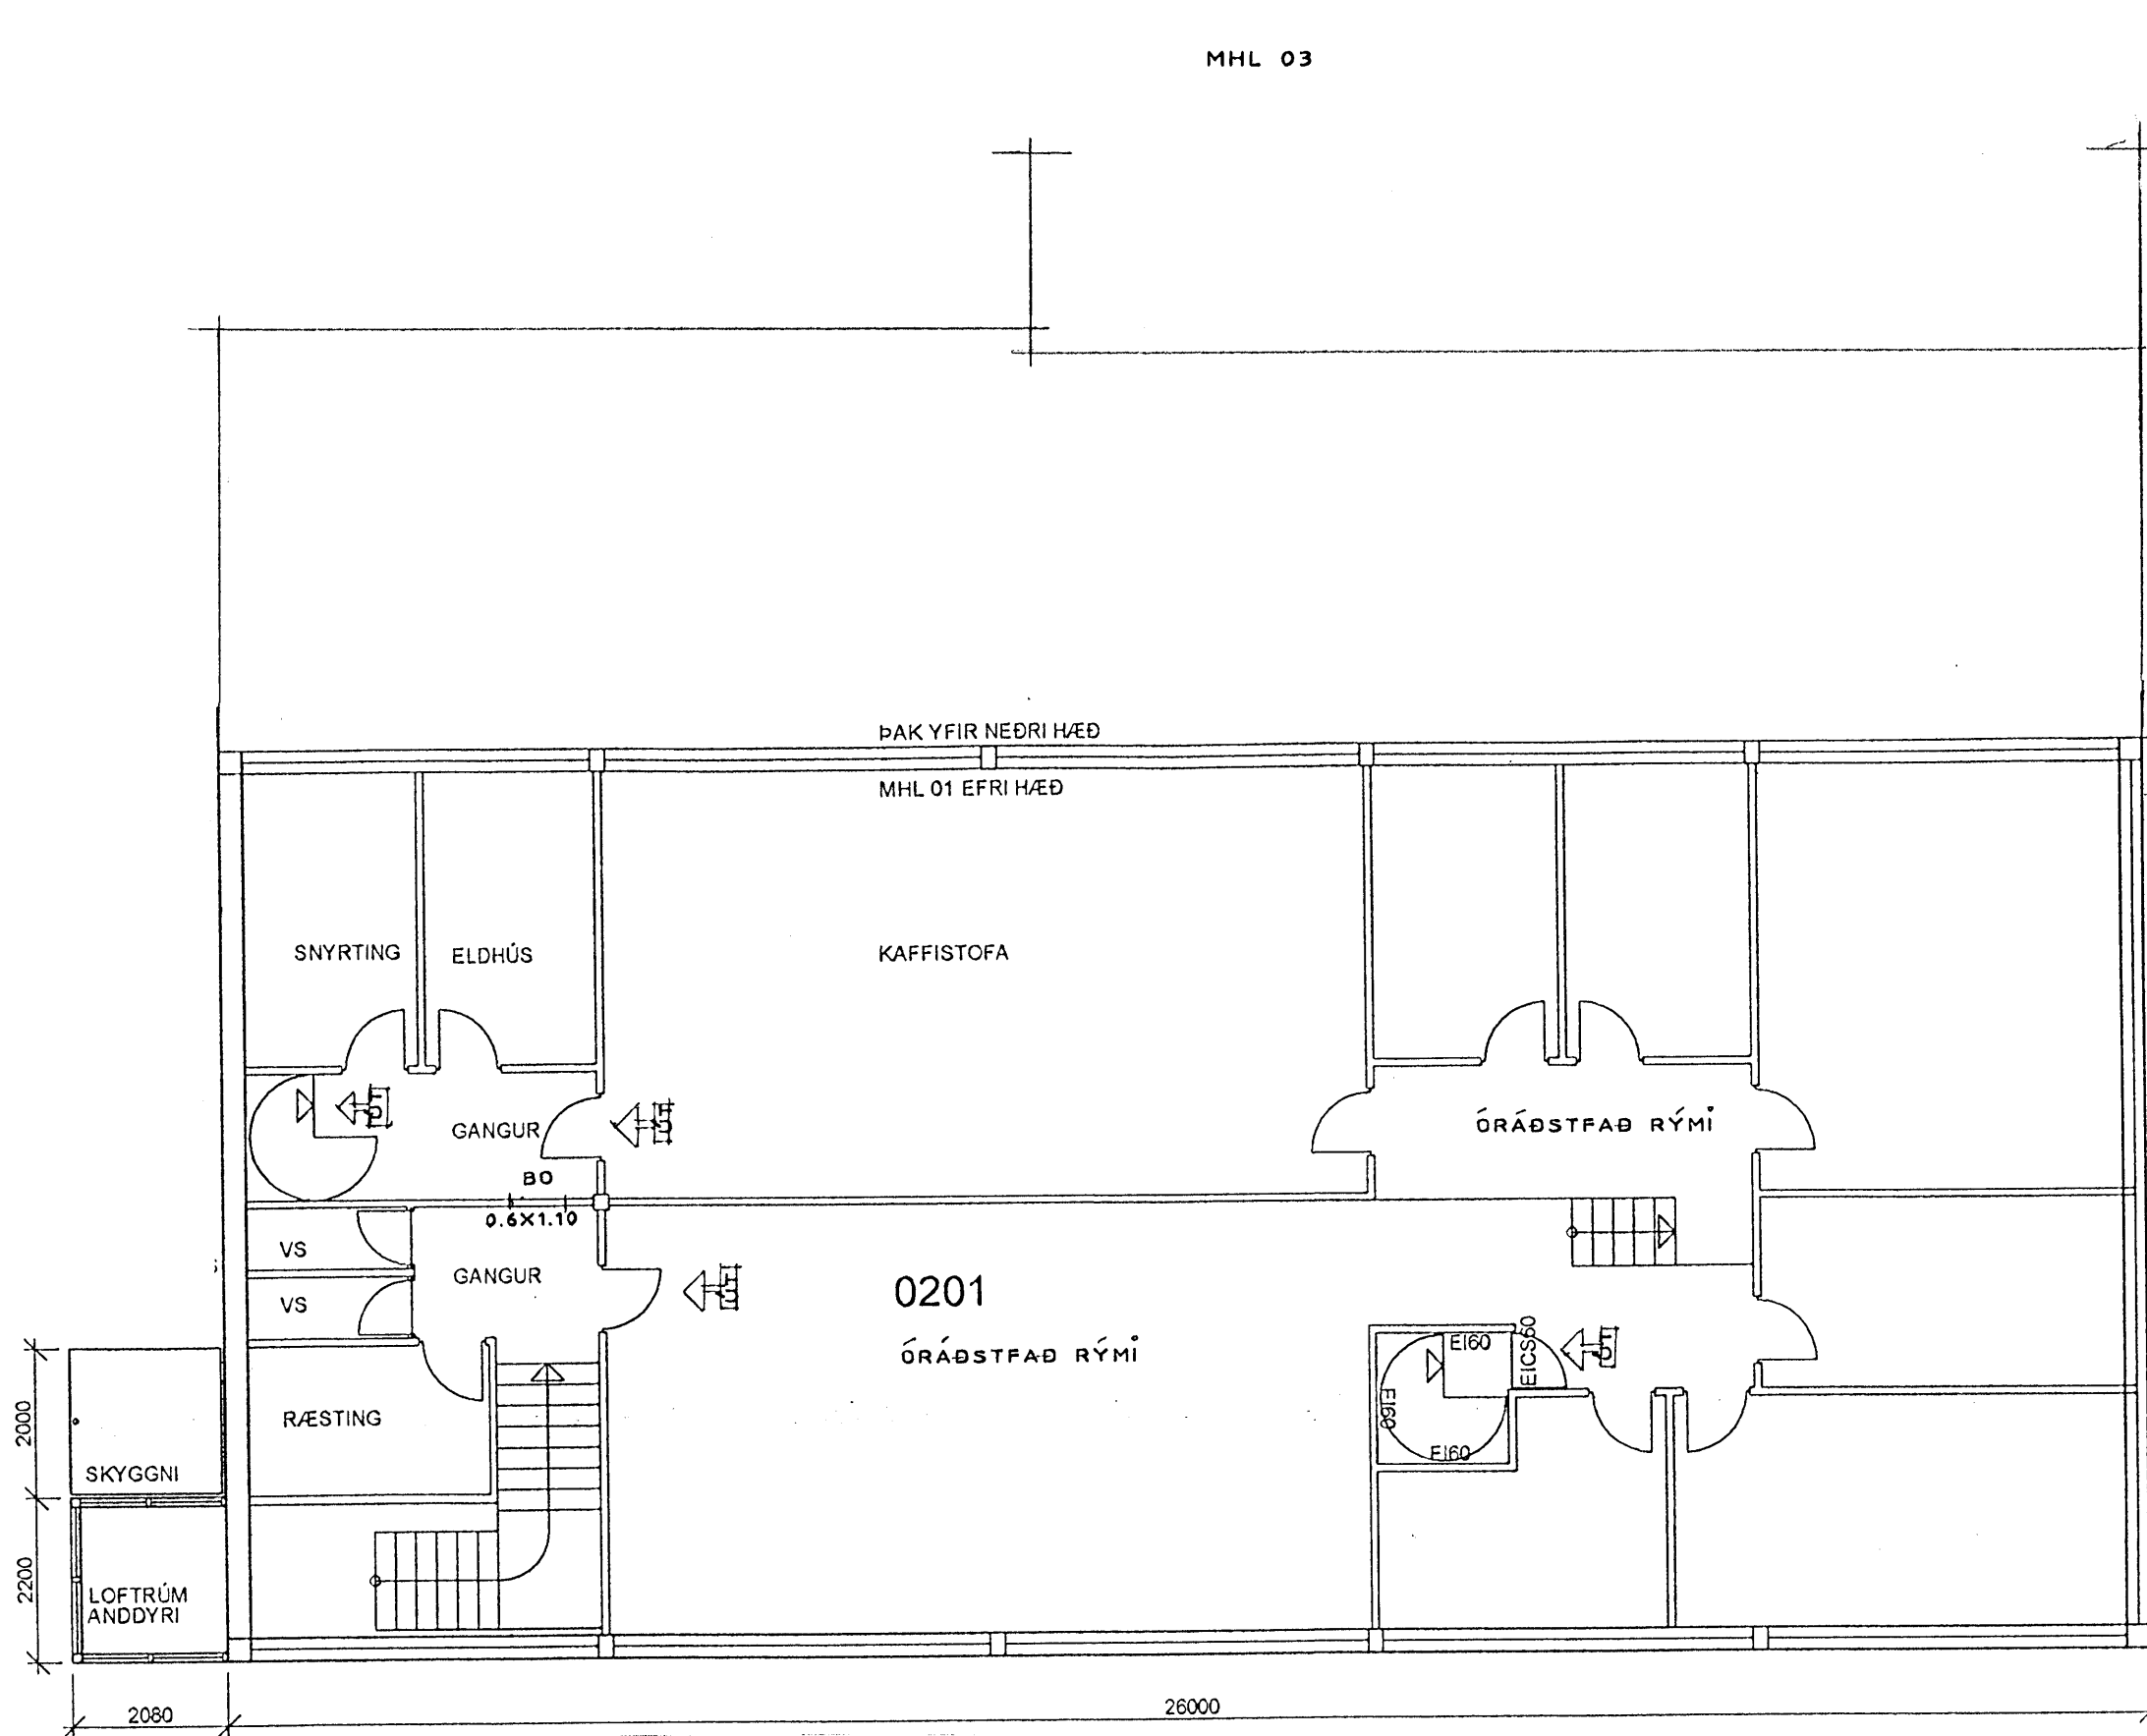

2. HÆÐ

MHL: 01

HÚSNÆÐI MHL: 01
 TIL AÐ BYRJA MEÐ VERÐUR AÐSTADA STARFSMANNNA
 KAFFISTOFA OG SNYRTINGAR NOTAÐ,
 ÖNNUR RÝMI ÓRÁÐSTÖFUÐ.

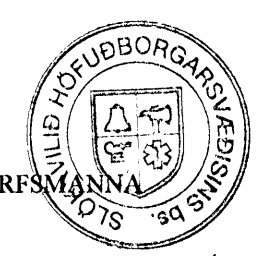

MHL 01	Verkefni: DALSHRAUN 5, HAFNARFIRÐI	Teikn.	Teikni. nr.
	GRUNNMYNDIR 1 : 100	Dags. SEPT. 2009	103/3
		e-mail: robert@arkoteiknistofa.is	

ARKO TEIKNISTOFA Langholtiavegi 109 · 104 Rvk. · Sími: 588-2500 · GSM: 894-6565 · Fax: 588-2501
 Jón Róbert Karlsson · KT: 020141-3449
 Br. OKT2009