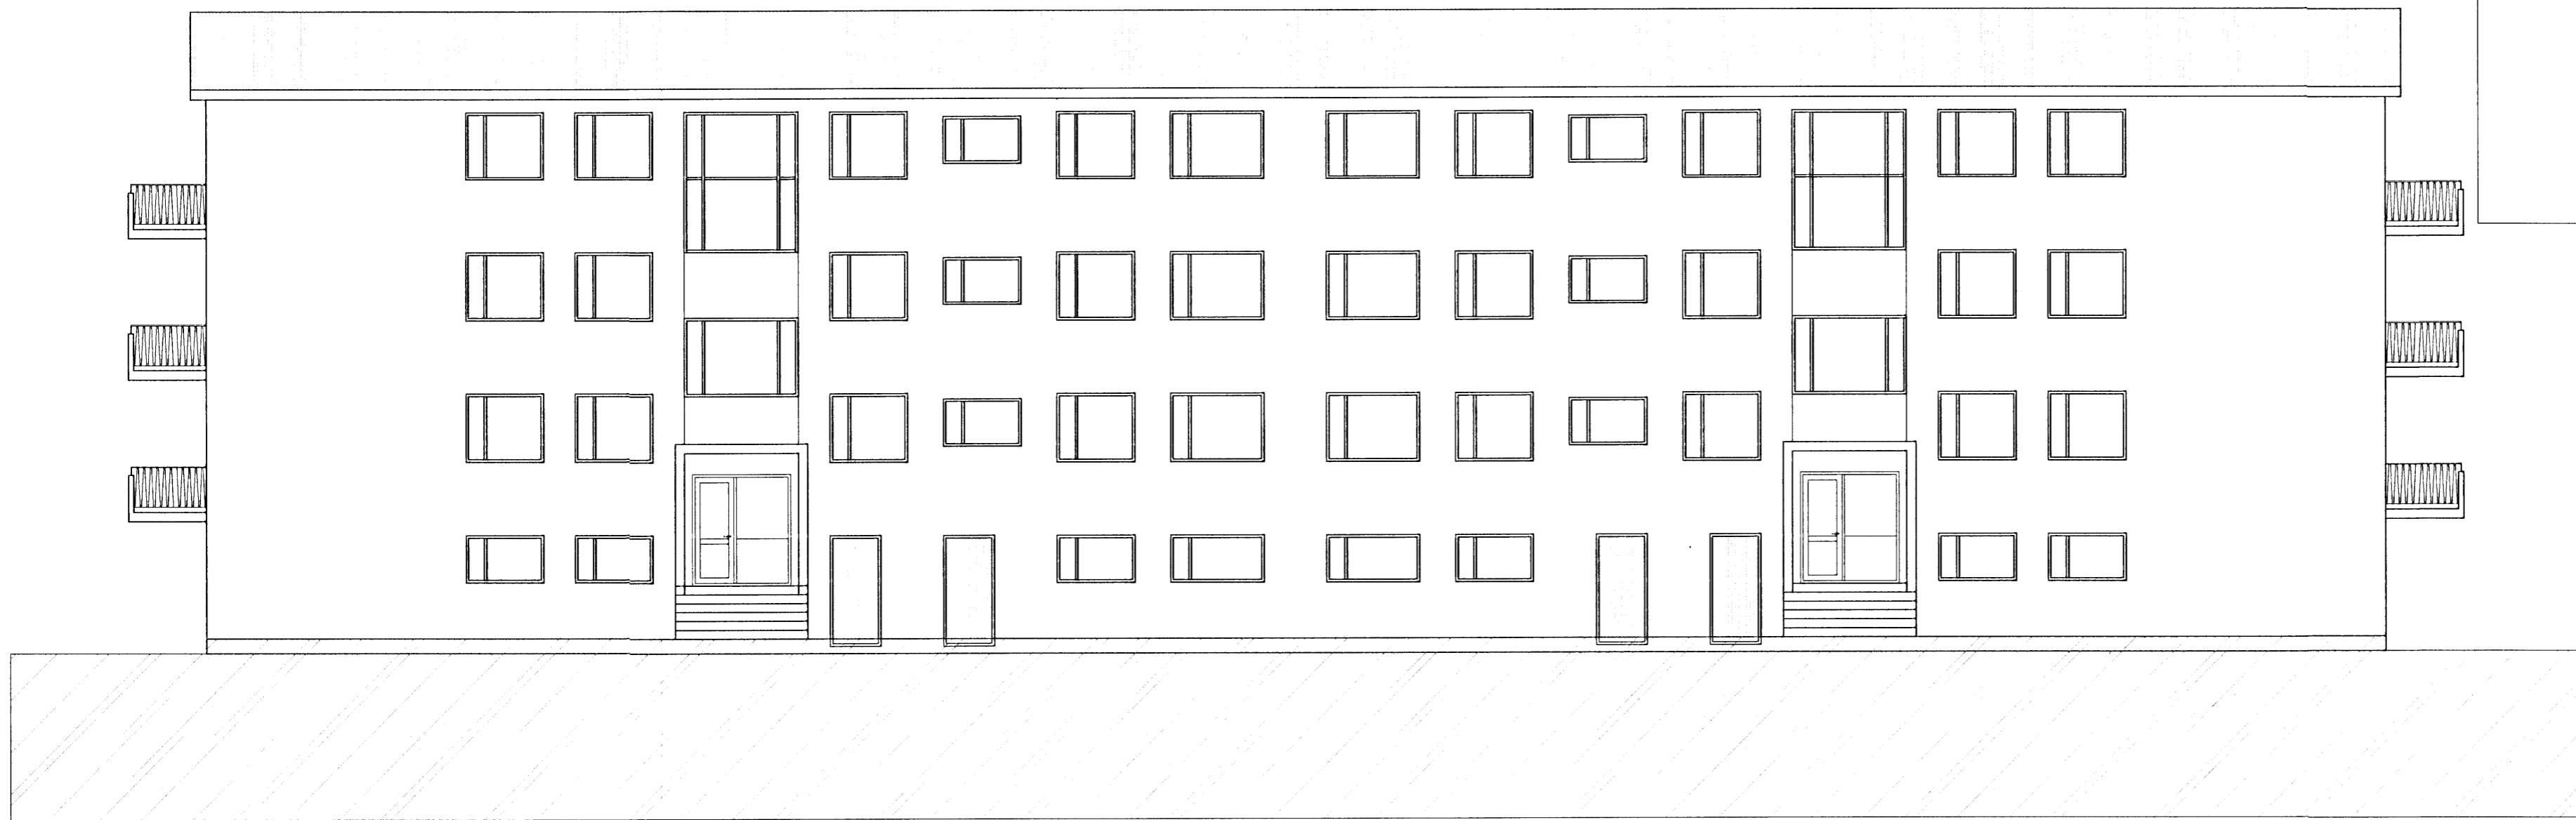
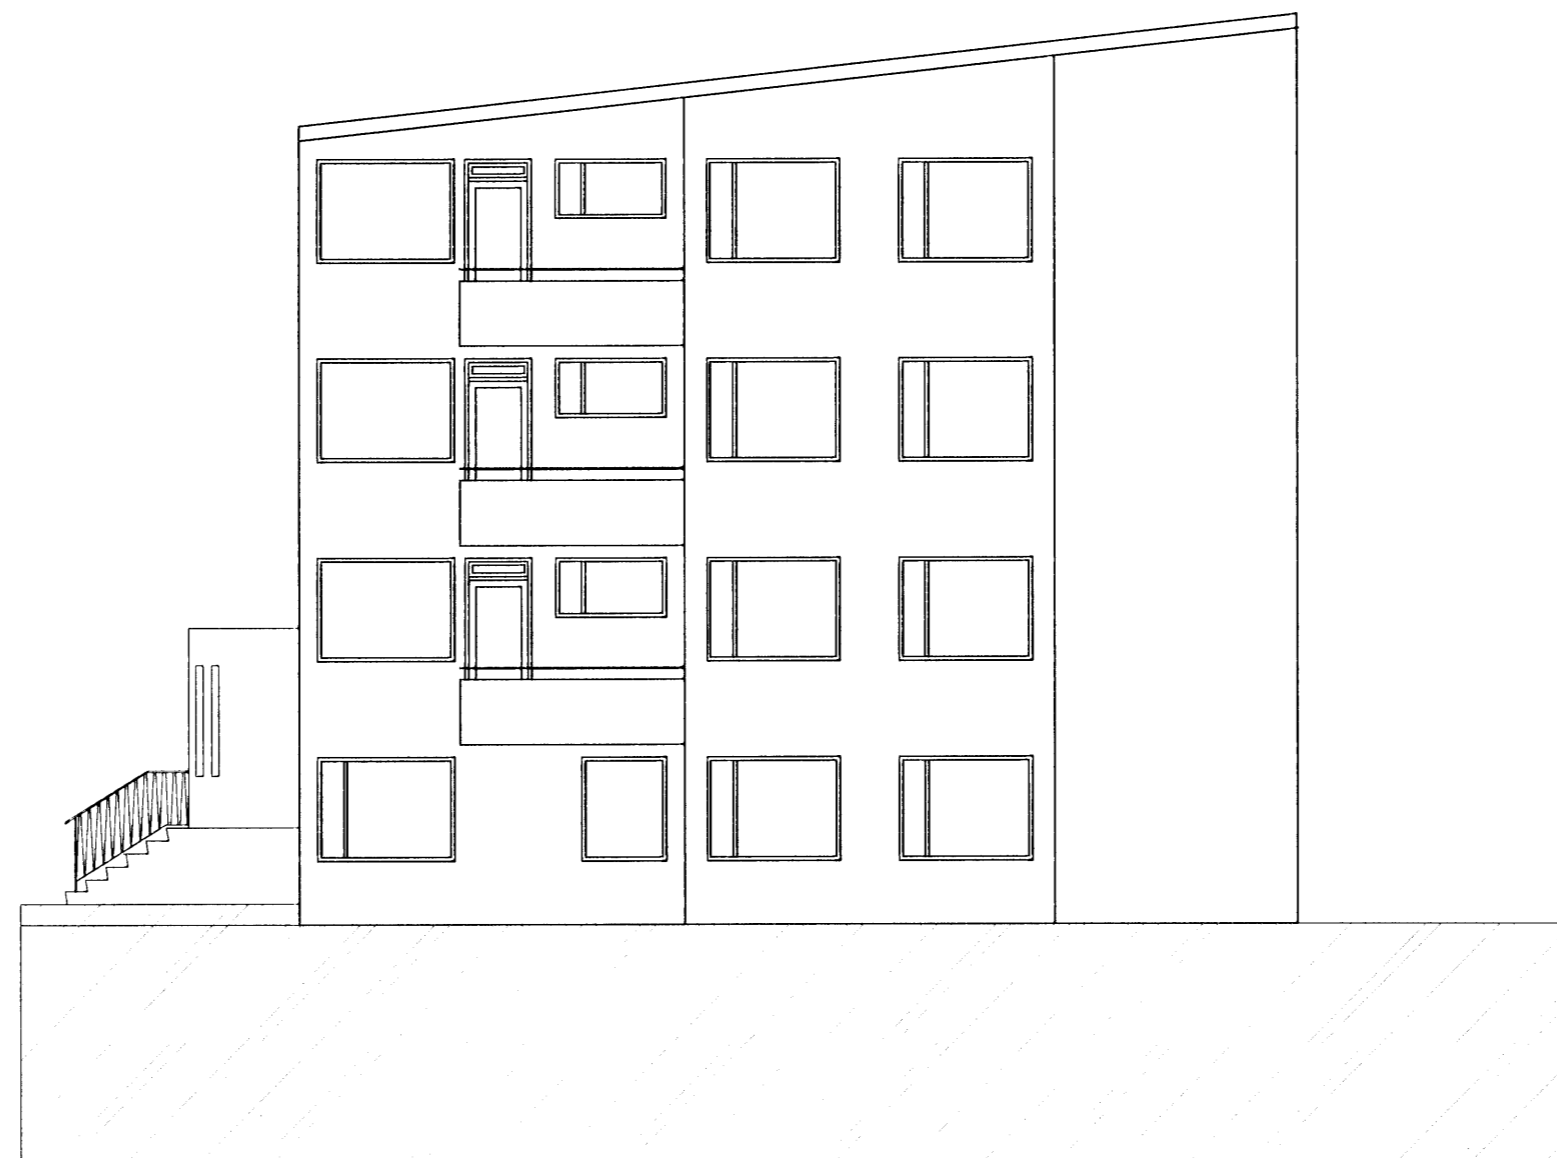

 Samþykkt barn
 04 NOV 2009
 Byggingafulltrúi / Stjórnendur
 F.h. Sigurður Steinarsson



AUSTUR

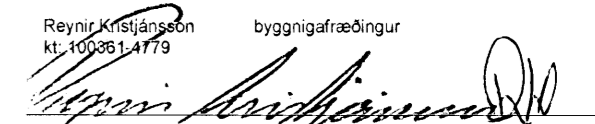


NORÐUR

endurskoðun:	dags:	teikn.:	yfirf.:
A:			
B:			
verk:	ÁLFASKEIÐ 78-80		
efni:	Útlit-Norður / Suður		
staðgreinir:	1400-01-01100780		
landnúmer:	119888		
verkkaupi:	-		
kt. verkkaupa:	-		
mælikvarði:	1:100	Skráarheiti:	
frumstærð blaðs:	A2	verknr.:	09-005
teiknað:	AGE	dagsetn. útgáfu:	7.09.2009
yfirfarið:	RK	endurskoðað:	

VERKSYN ehf

Síðumúla 1 108 Reykjavík S. 5176300
 kt. 530106-1360

Reynir Kristjánsson byggniafræðingur
 kt. 100281-4179


Byggingaruppráttur nr.

A-101

Teikning þessi er útgefin af undirrituðum fyrir hönd eignanda höfundarréttar. Verksyn ehf.
 Teikningu þessa má ekki afrita með neinum hætti án skriflegs leyfis höfundar.