
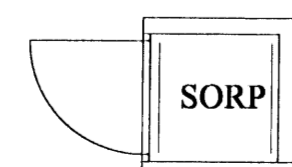
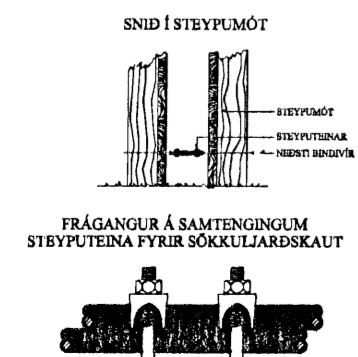


Að lóðarmörkum

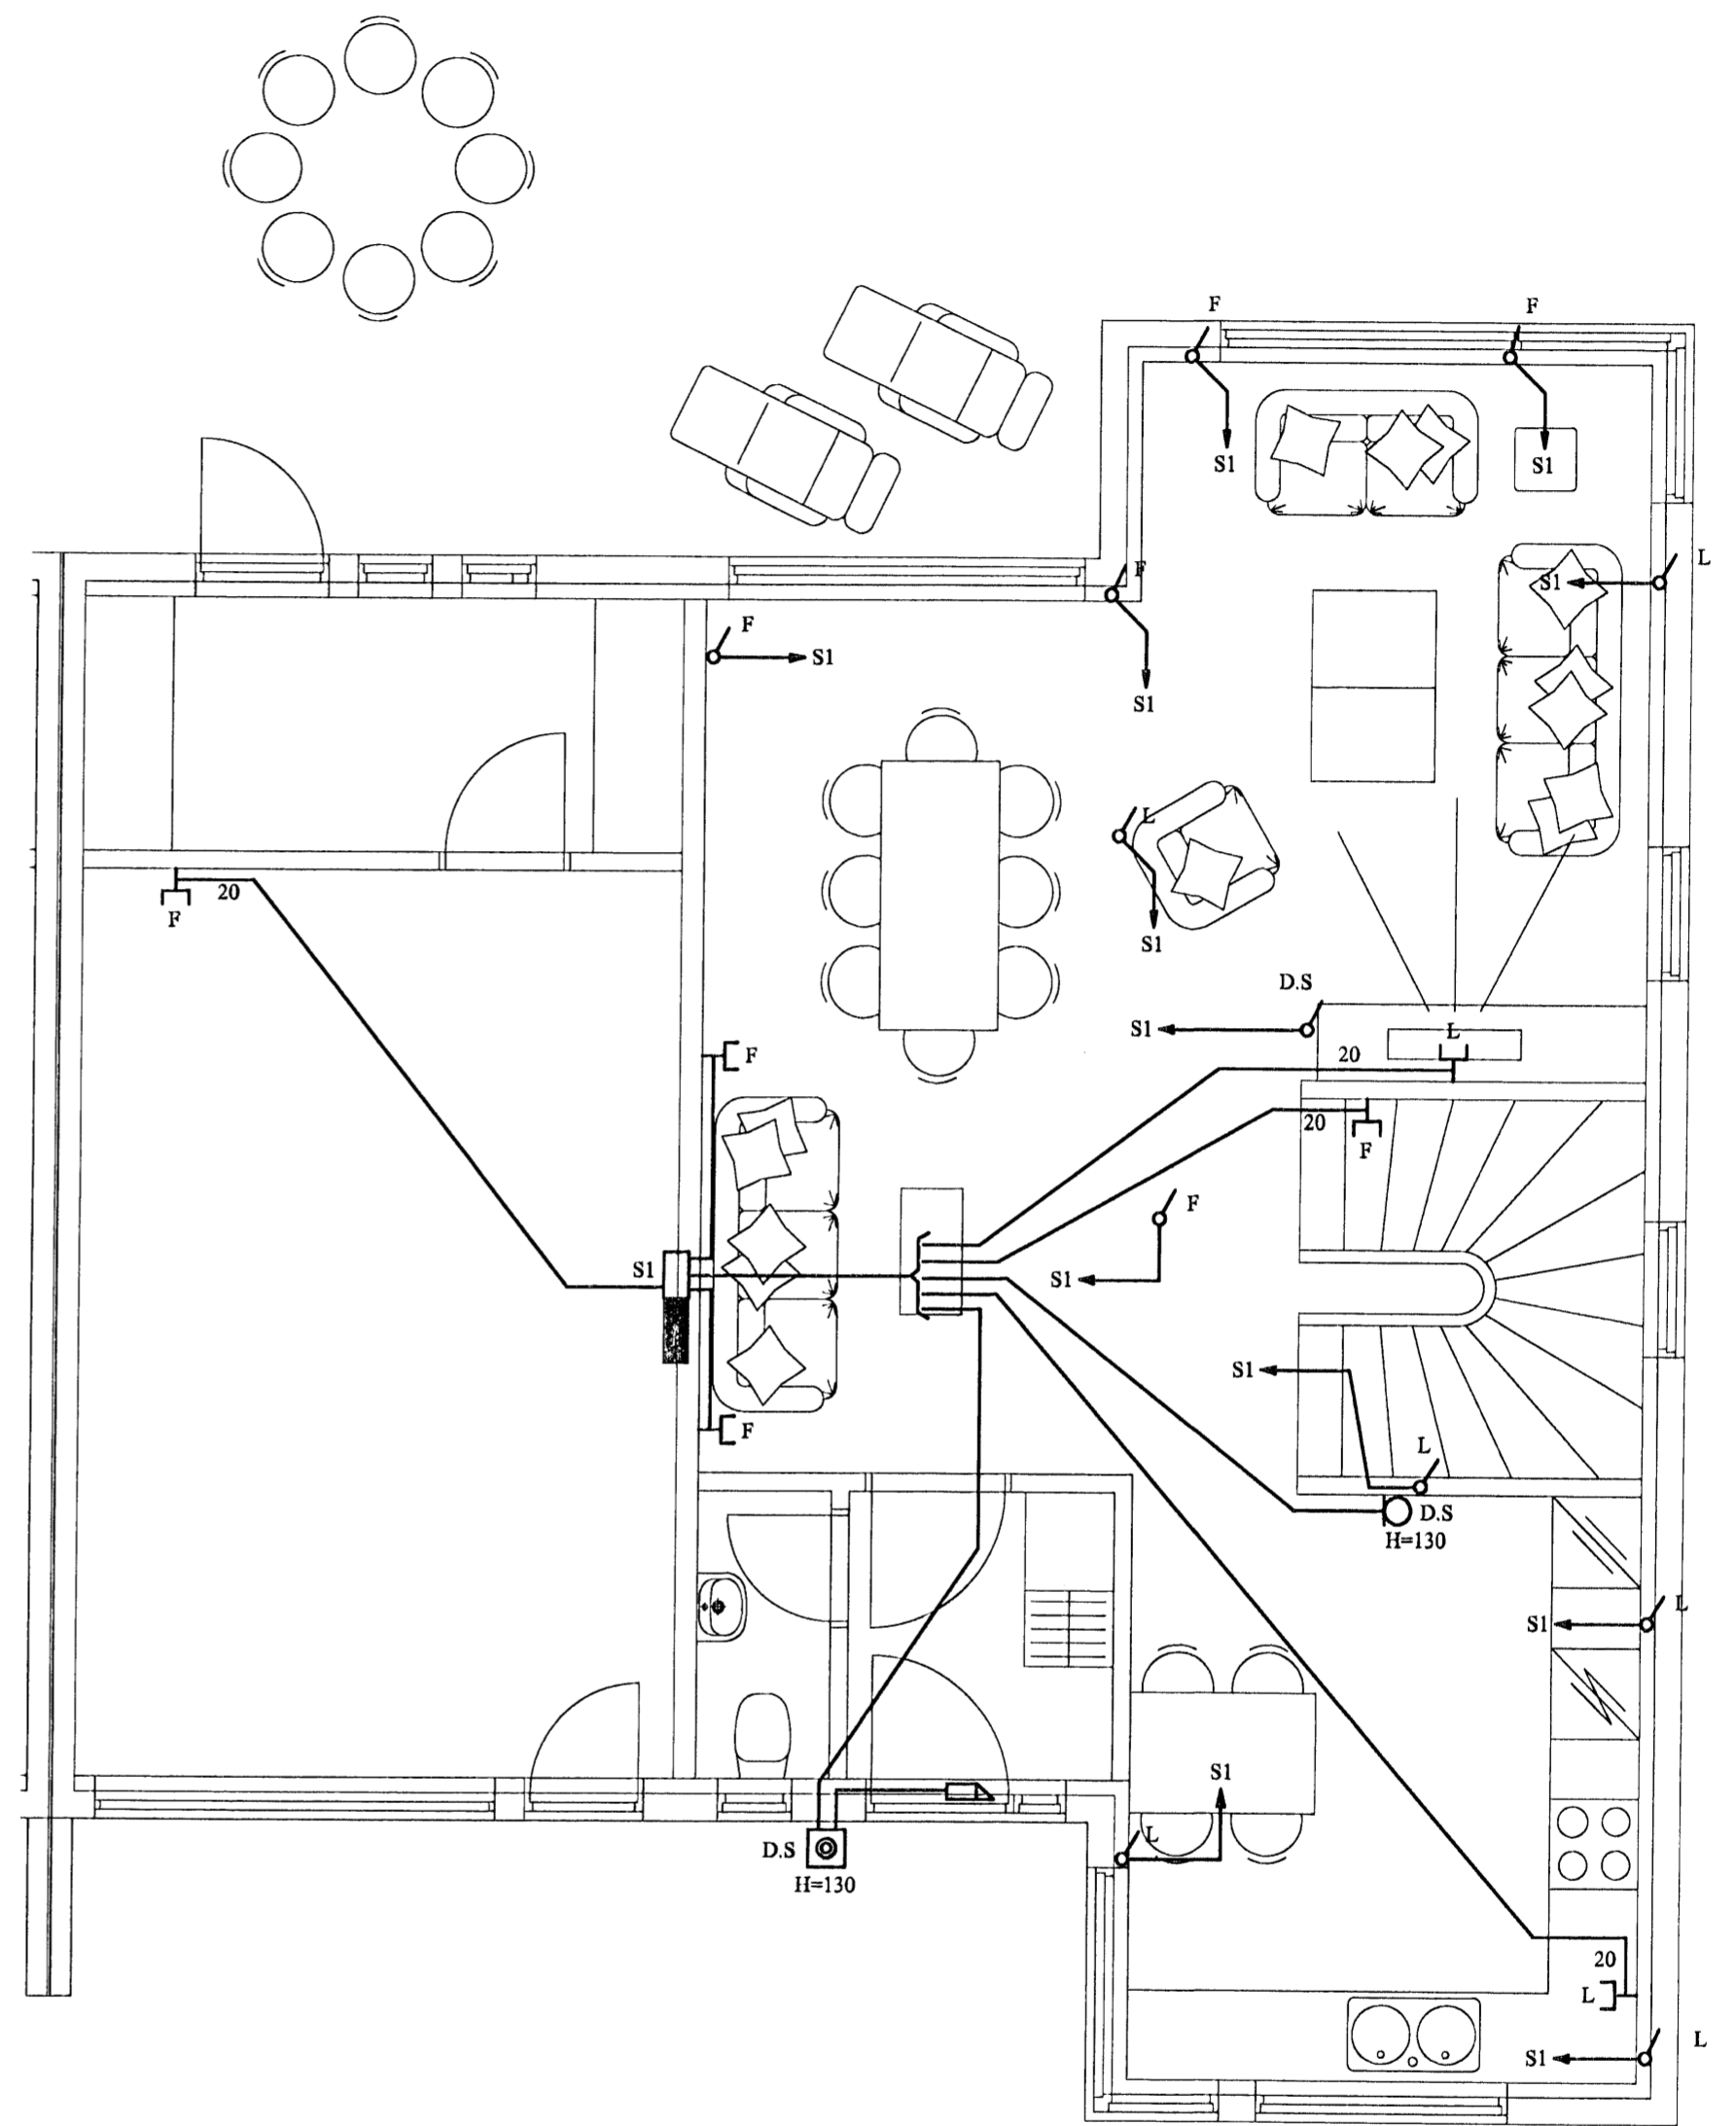

A	07-08-09	HEIMTAUGAR- OG FULLNÁÐARTEIKNING	B.P.T.	T.S.	<i>fróush</i>	220146-2439
ÚTG.	DAGS.		TEIKN.	HANNAÐ	SAMÞYKKT	KENNITALA

KVISTAVELLIR 40 HAFNARFIRÐI
RAFLÖGN OG SMÁSPENNA 1.HÆÐ

MEV. 1:50
 TEIKN.NR. 2
 SÍÐASTA TNR.

TERA S/F
 EDmund BELLERSEN
 RAUFMAGNSVERKFRÆÐISTOFA
 TRAUTI SVEINBJÖRNSSON
 RAUFMAGNSTEKNIÐR.
 RAUFMAGNSÍÐNFR.
 Sími 5687388
 Sími 5687390

TNR. 2 AF 3
 ÚTG. A

fróush