



SNIÐ Í INNTAK M. 1:100

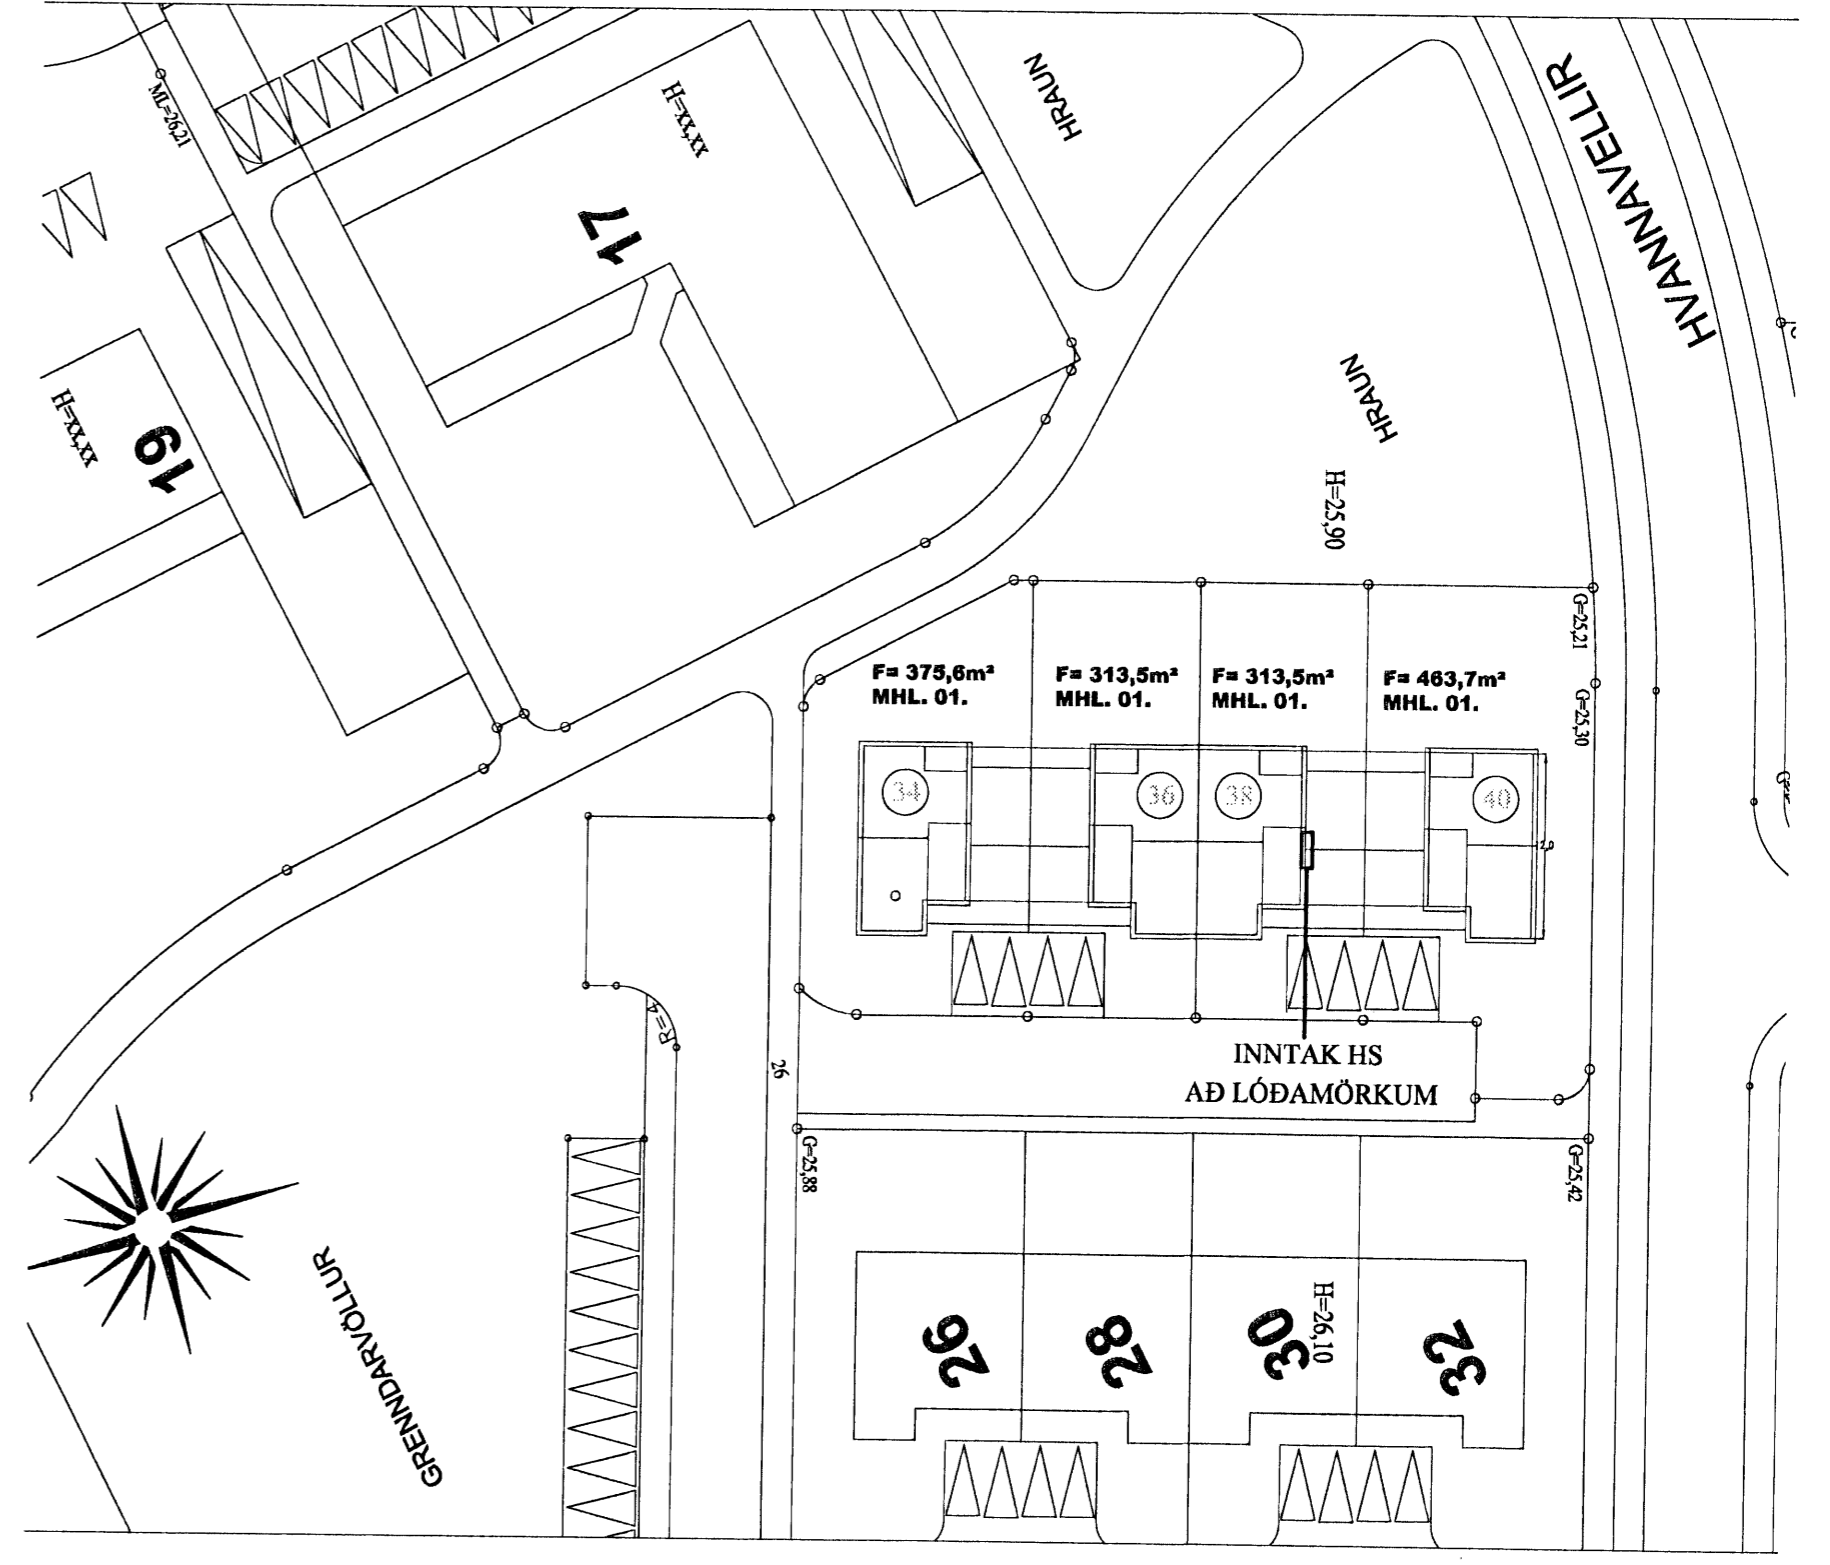

AFSTÖÐUMYND M. 1:500

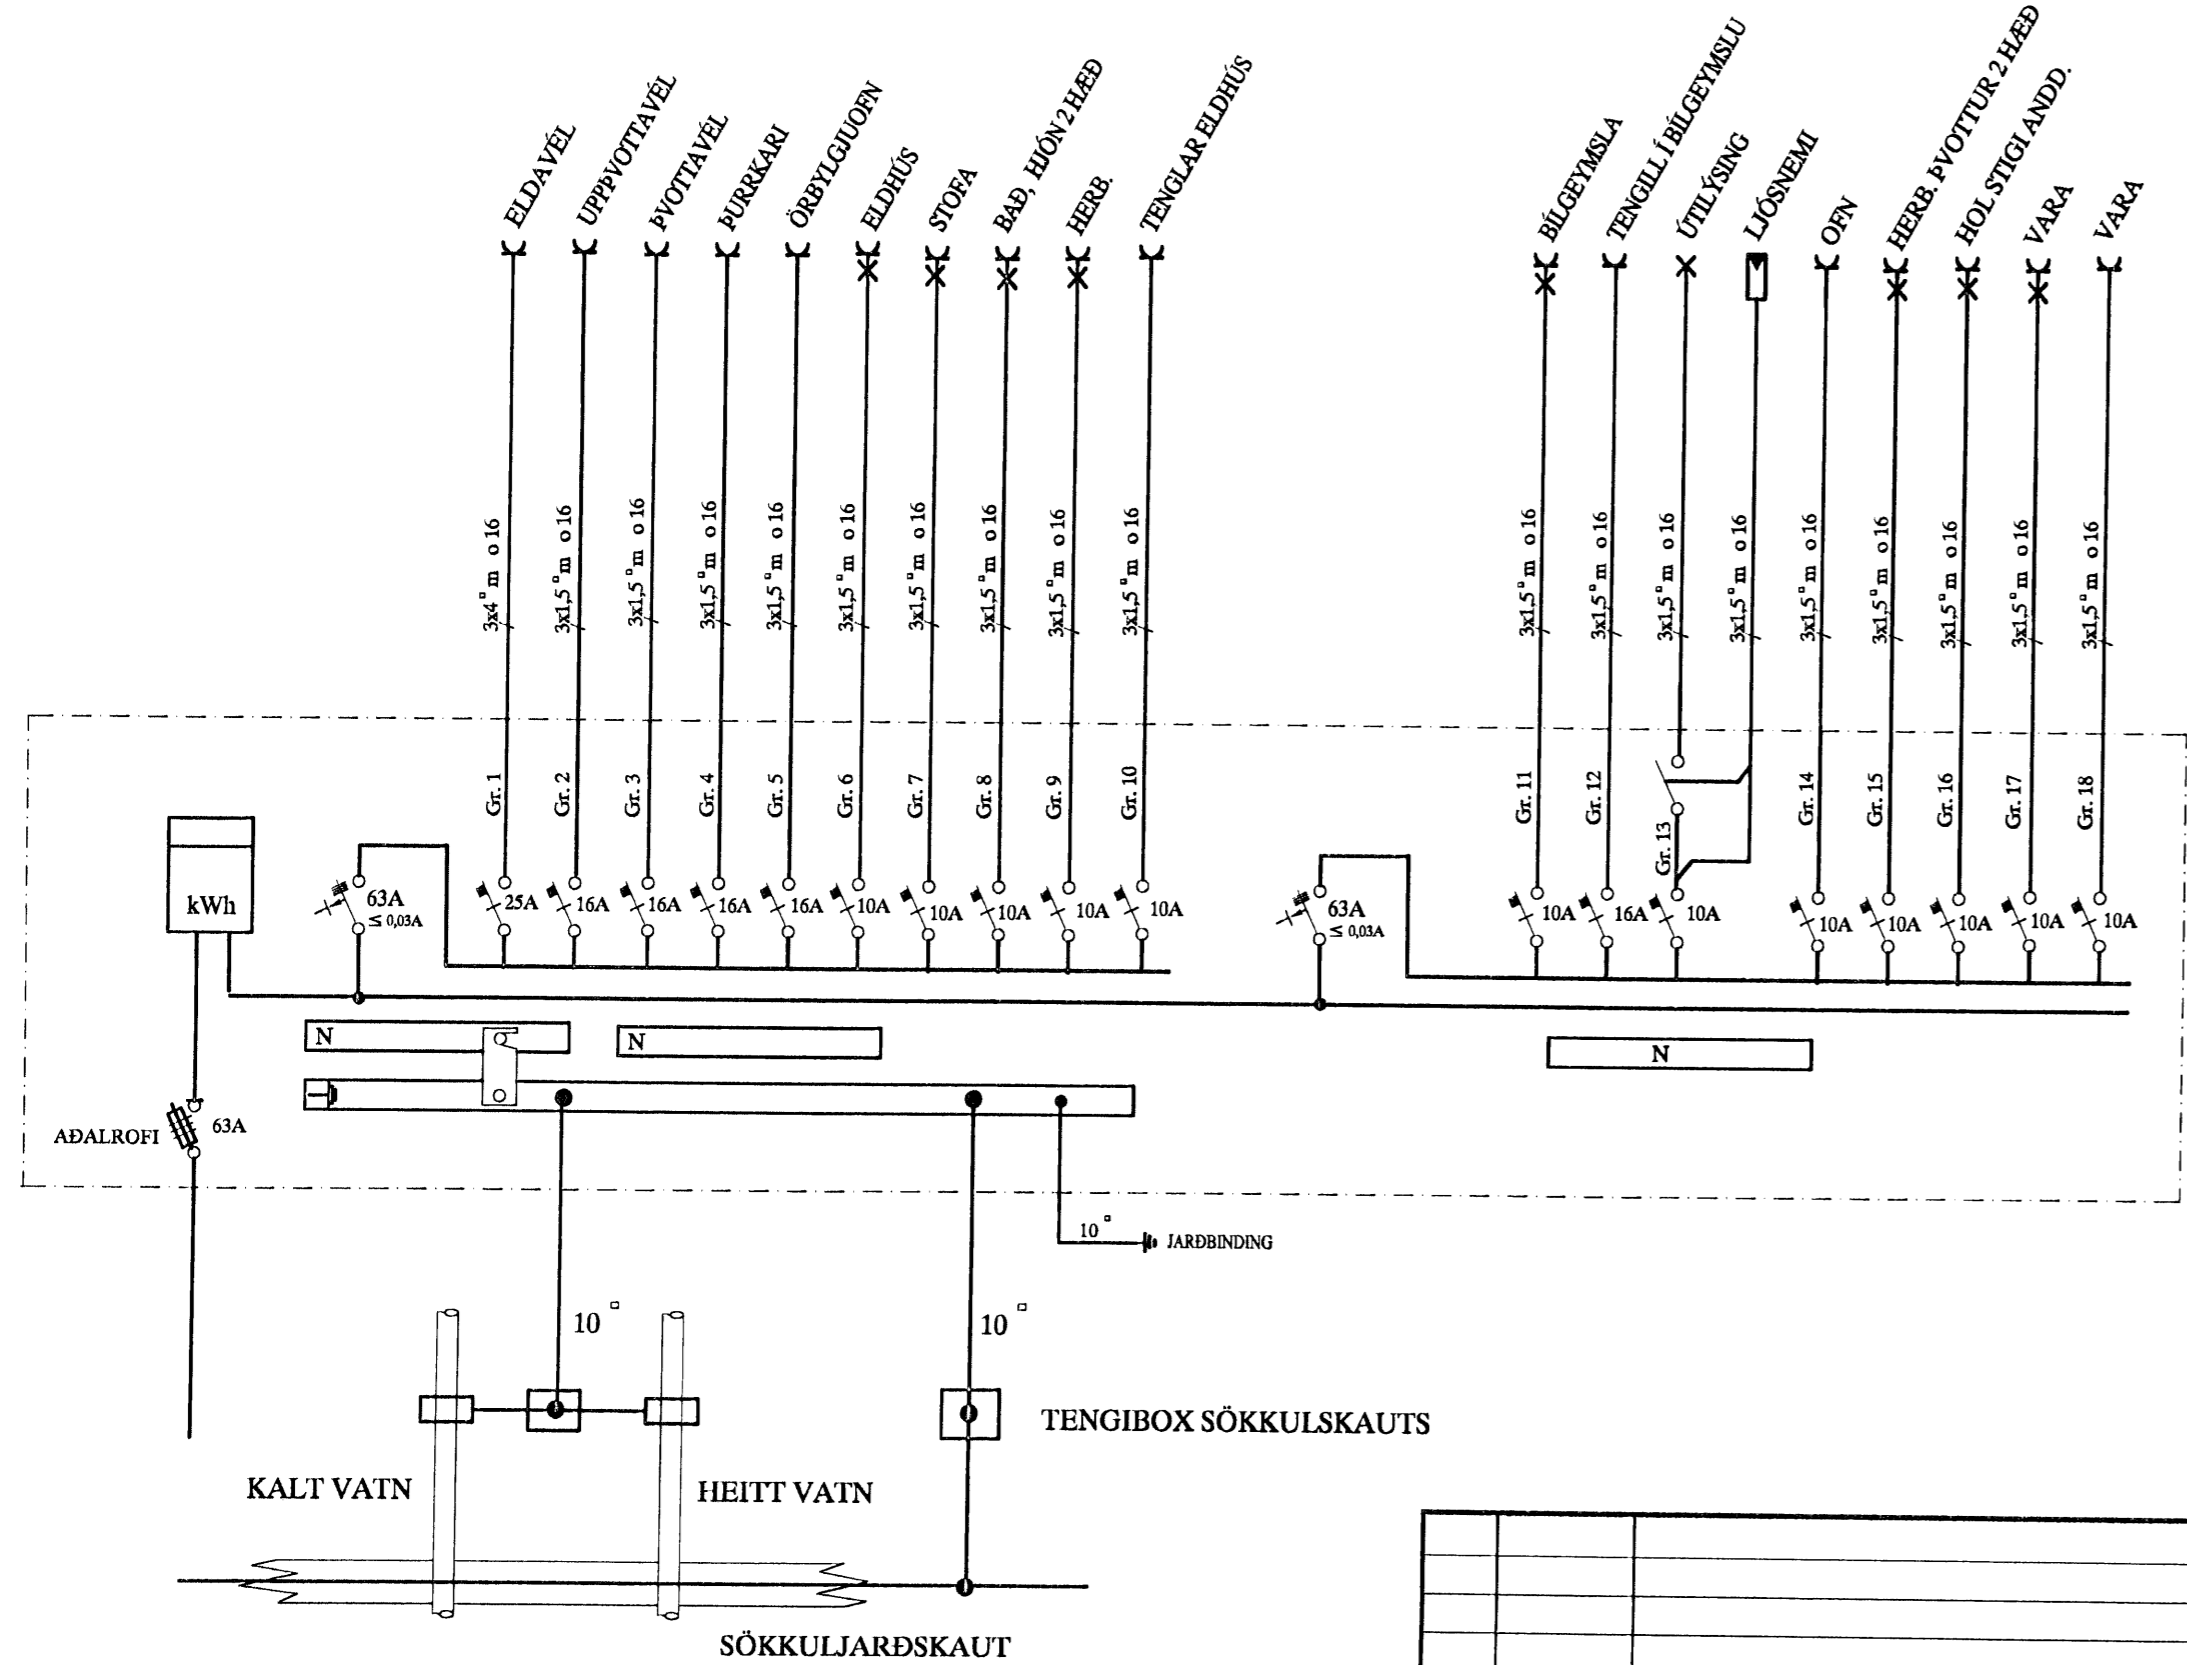

SKÝRINGAR

LAGNIR ERU HULDAR 20mm PLASTPÍPUR OG TAUGAR 3x1,5².
 HÆÐ Á ROFUM SÉ 105 sm.
 TENGLAR VIÐ ROFA SÉU Í SÖMU HÆÐ OG ROFAR.
 HÆÐ Á TENGLUM SÉ 20sm.
 HÆÐ Á VEGGLJÓSUM YFIR VÖSKUM SÉ 210sm.
 MÁLSTRAMUR ROFA SÉ 10A, EN TENGLA 16A.

NEMA ANNARS SÉ GETIÐ

L = SJÓNVARP, F = BÆJARSÍMI, T = HITANEMAR F. GÓLFHITA H=160sm
 H = HÁTALARADÓSIR H=20sm, DS = DYRASÍMI H=130sm

- R REYKSKYNJARI jóniskur
- R REYKSKYNJARI optiskur
- → HREYFISKYNJARI ÞJÓFAVARNARKERFIS H=V/LOFT

KVISTAVELLIR 38 HAFNARFIRÐI		AFSTAÐA, SNIÐ, EINLÍNUMYND		MKV. 1:100 - 1:500	
		<i>TERA</i>		TEIKN.NR. 1	
		SAMPYKKT		SÍÐASTA TNR.	
		KENNITALA		TNR. 1 AF 3	
		220146-2439		ÚTÖ. A	
ÚTÖ.	DAGS	HEIMTAUGAR- OG FULLNADARTEIKNING	B.P.T.	T.S.	
			<i>TERA</i>		RAFMAGNSVERKFRÆÐISTOFA
					EDMUND BELLERSEN RAFMAGNSTEKNIFR. SÍMI 5687388
					TRAUSTI SVEINBJÖRNSSON RAFMAGNSIÐNFR. SÍMI 5687390

Mottöku 1/10'08

[Handwritten signature]