1-10-03

Aðaltafla T0

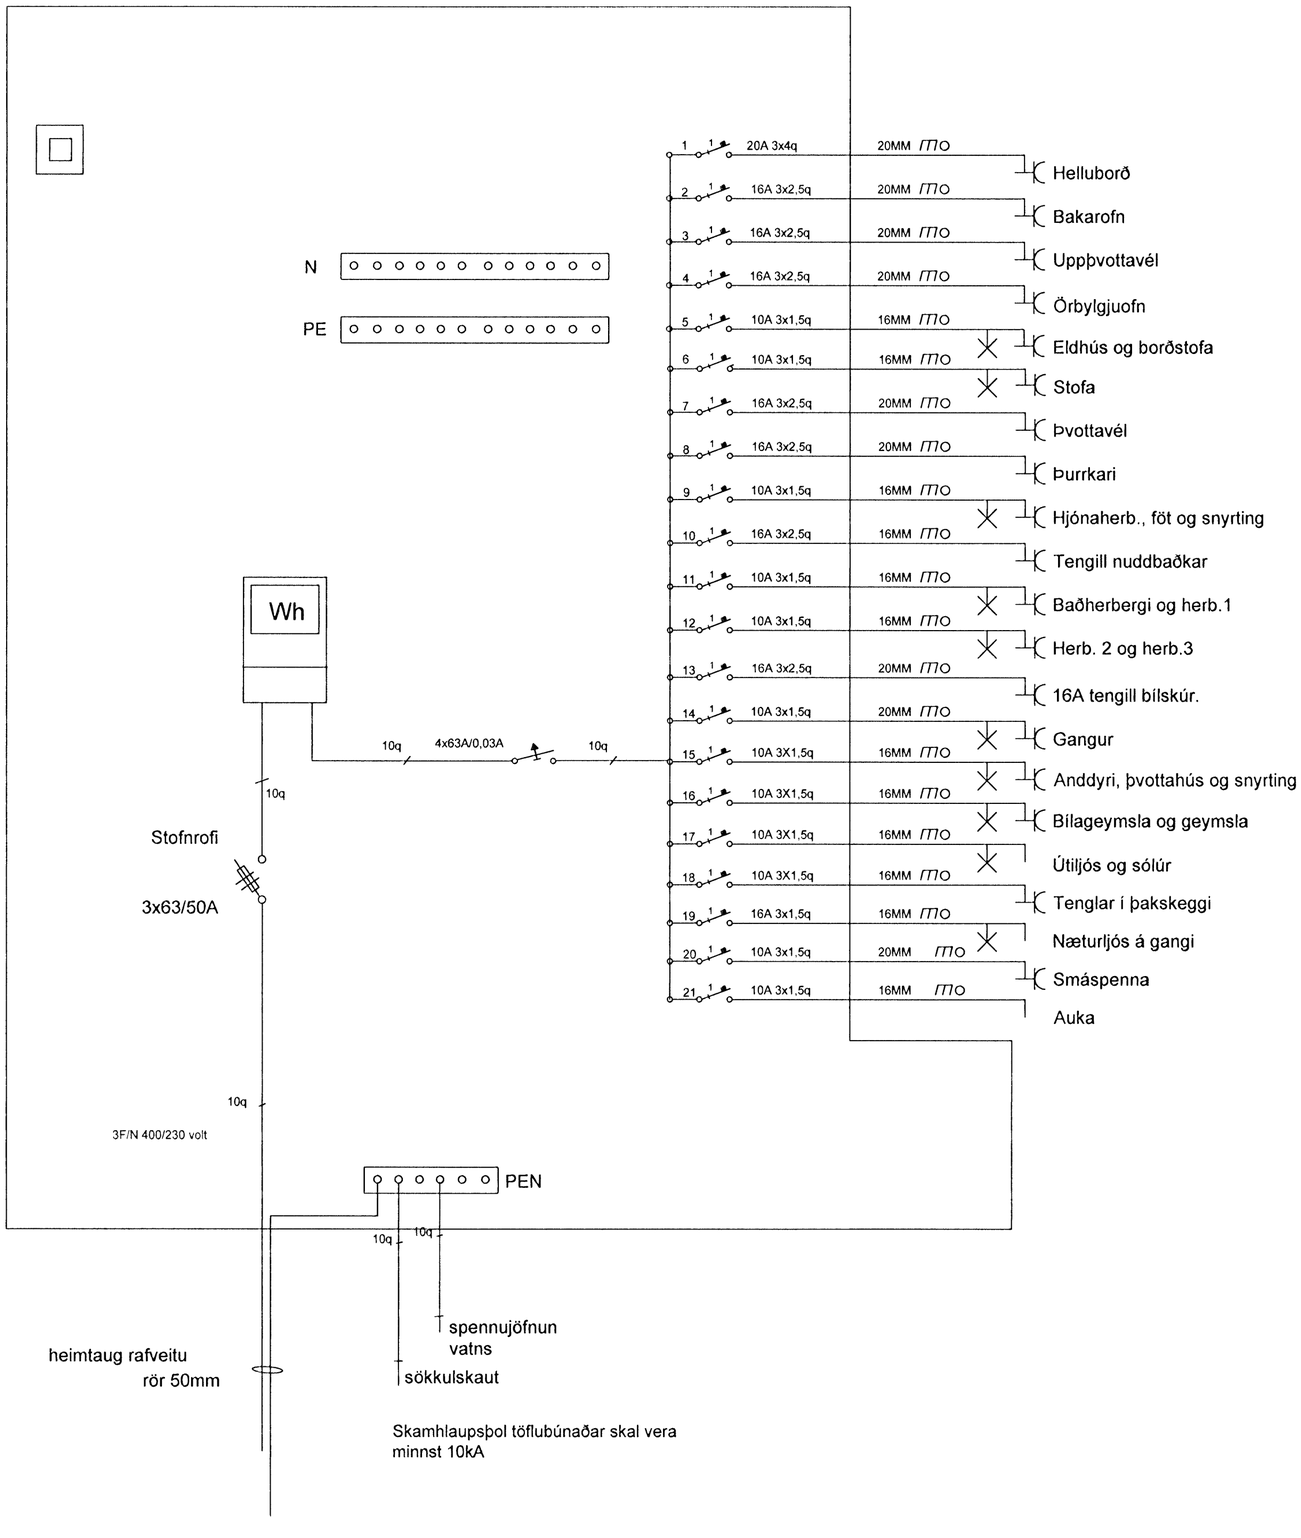

Skamhlaupsþol töflubúnaðar skal vera minnst 10kA

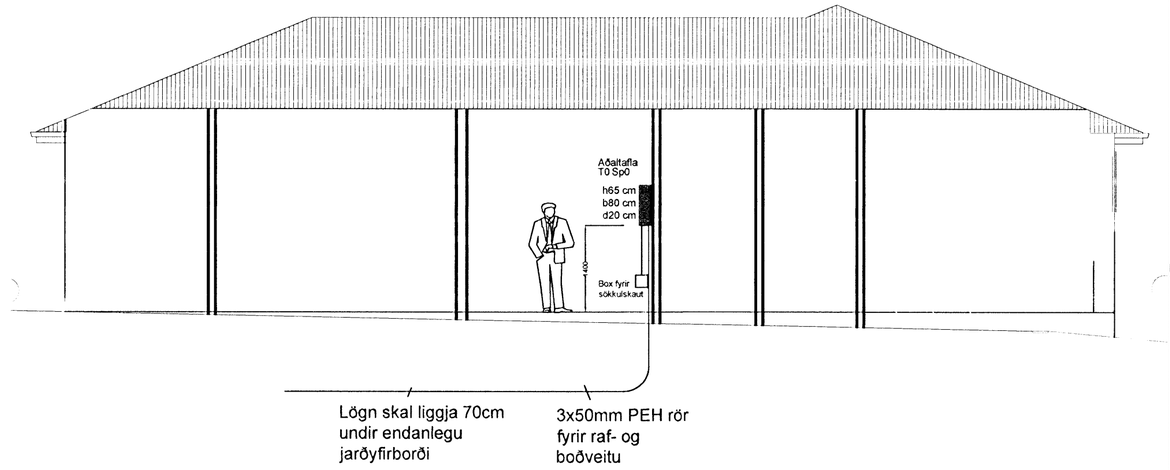

Dæmi um frágang sökkuljárna

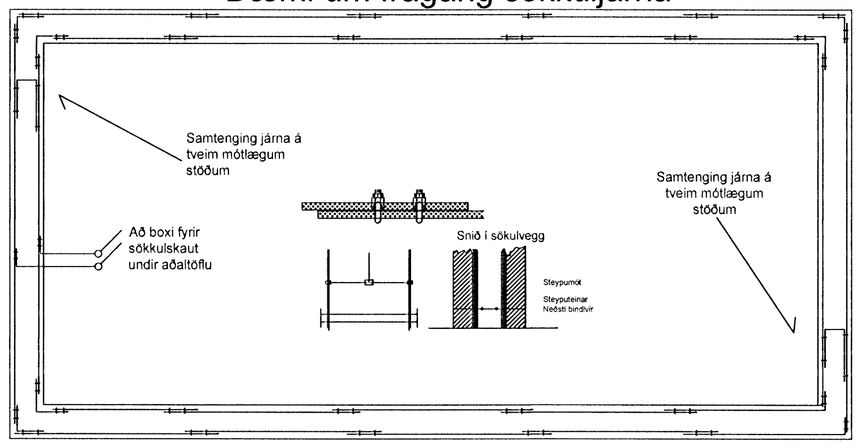

RAFVAL AKUREYRI ...gáfnaljós

Rafval Akureyri ehf.
Freyjunesi 4, 603 Akureyri.
Sími. 460-7600 / fax 461-2297
Kt. 530499-2359
rafval@rafval.is / www.rafval.is

Verkefni:	Glitvellir 17
Staður:	Hafnarfjörður
Heiti blaðs:	Tafla, sniðmynd og sökull

Verknúmer:		**Verkefnastjóri:**	BÖT
Hönnun:	DT/BÖT	**Teiknað:**	DT
Yfirfarið:	M. 010217-4307	**Samþykkt:**	V.Björgvin Tómasson Kt. 0907624419
Mælikvarði:		**Dagsetning:**	28.08.2008
Skrá:	Glitvellir 17-2007.11.14.GRM.dwg	**Blað:**	3