
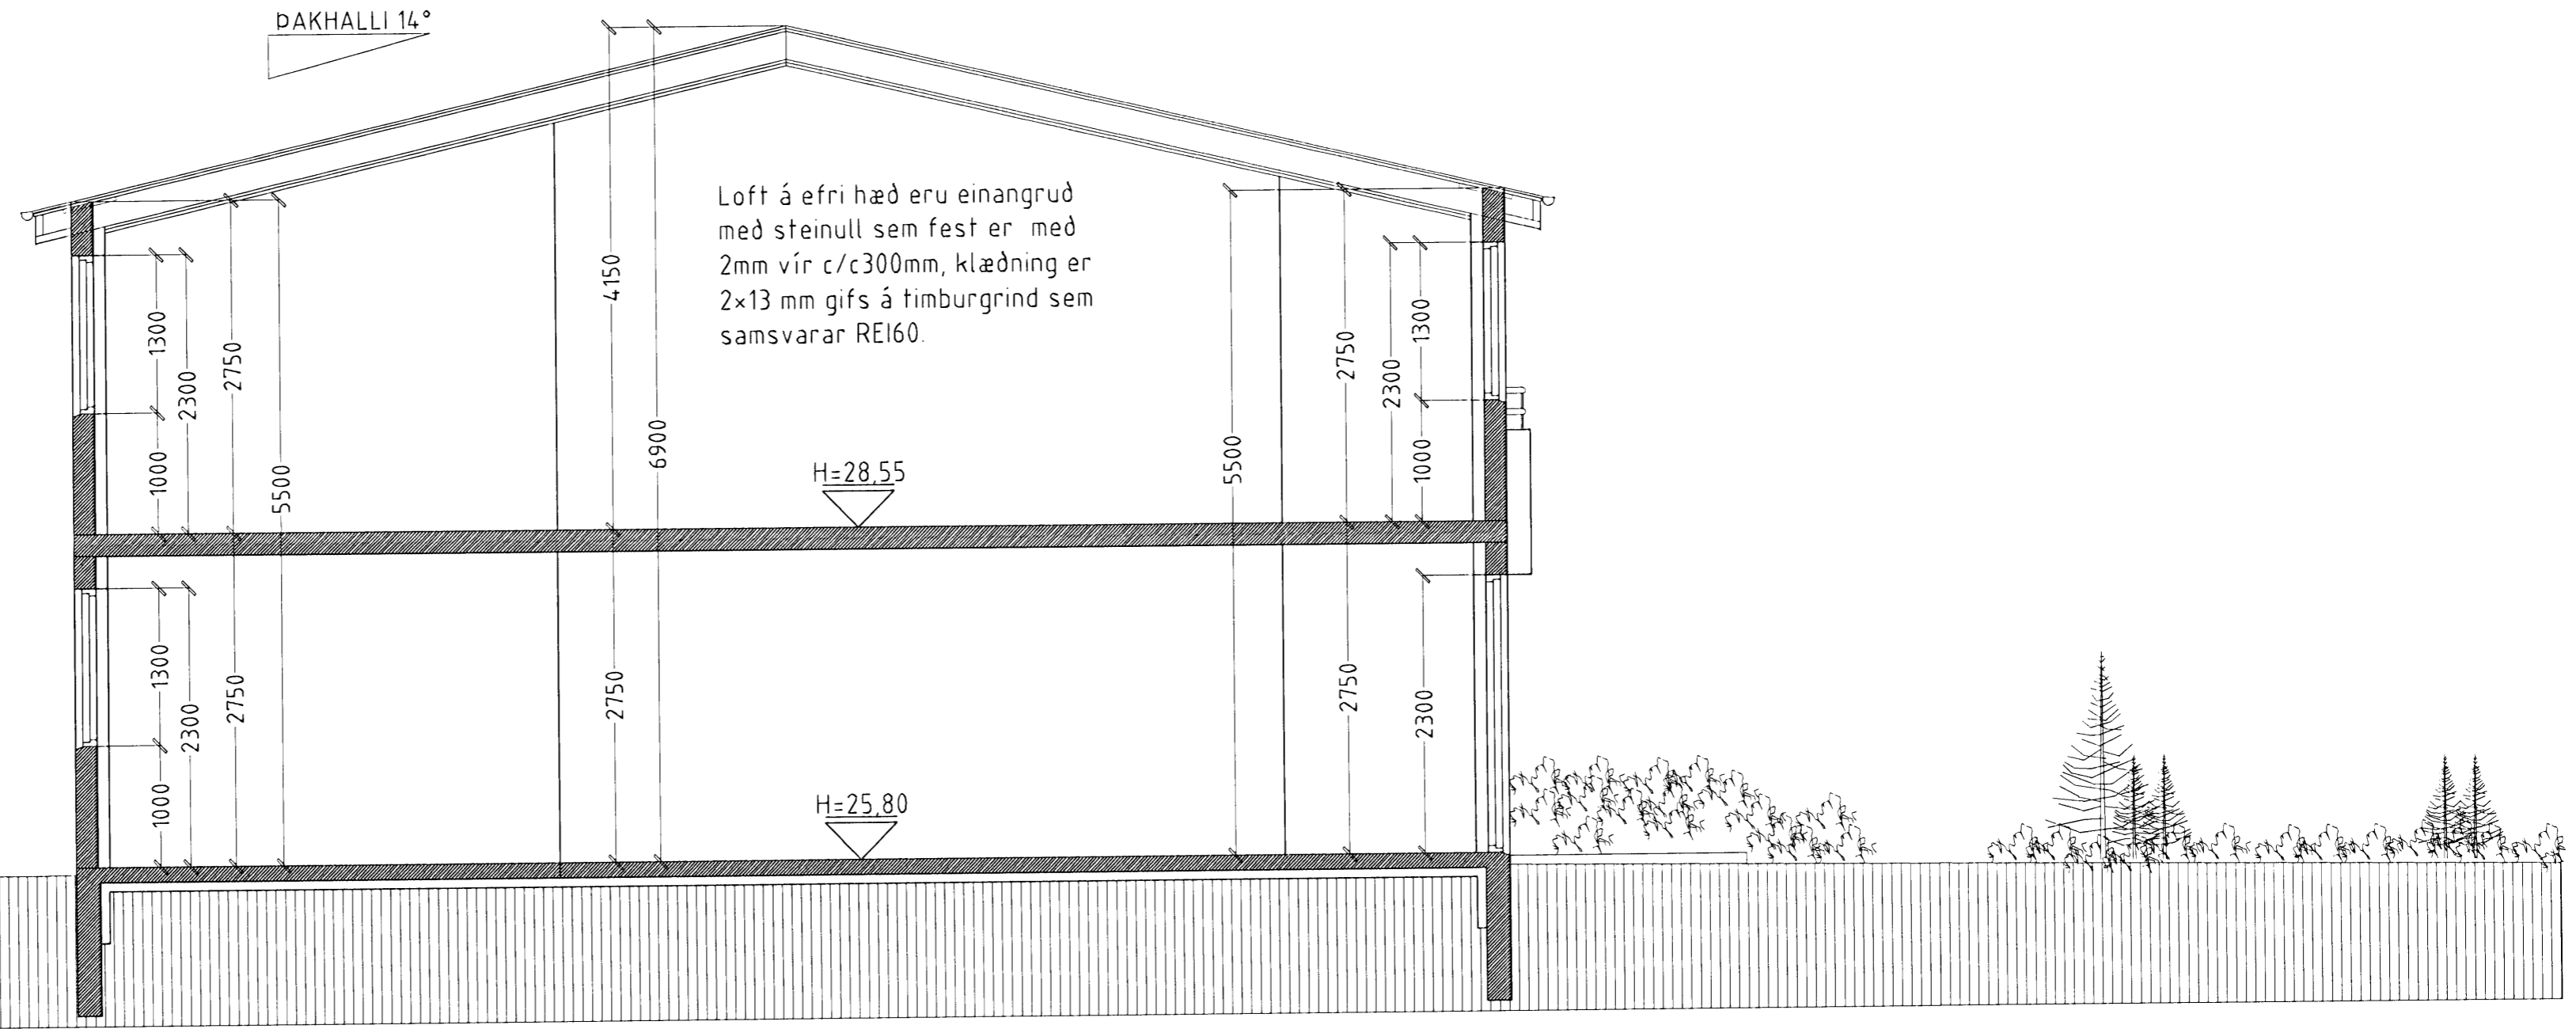


KVISTAVELLIR 34 - 40 HAFNARFIRÐI.

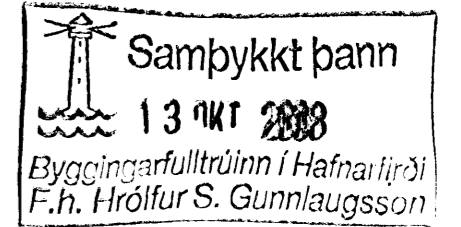

SNID C-C MKV. 1:50.

KVISTAVELLIR 34-40 HAFNARFIRÐI.

Sigurður Þorvarðarson byggingafræðingur b.f.í.  
 Teiknistofan Strandgötu 11 220 Hafnarfirði.  
 STH. teiknistofan ehf. kt. 510298-2769. Kf. aðalhönnuðar: 141250-4189.  
 Sími: 5651510. Netfang: teiknistofan@simnet.is

Skýringar:	Séruppráttur.
Teikning:	Snid C-C
Mælikvarði:	1:50
Dagsetning:	17. júlí 2007.
Undirskrift:	<i>[Signature]</i>
Blad nr.:	7 af 13
Breytt:	