

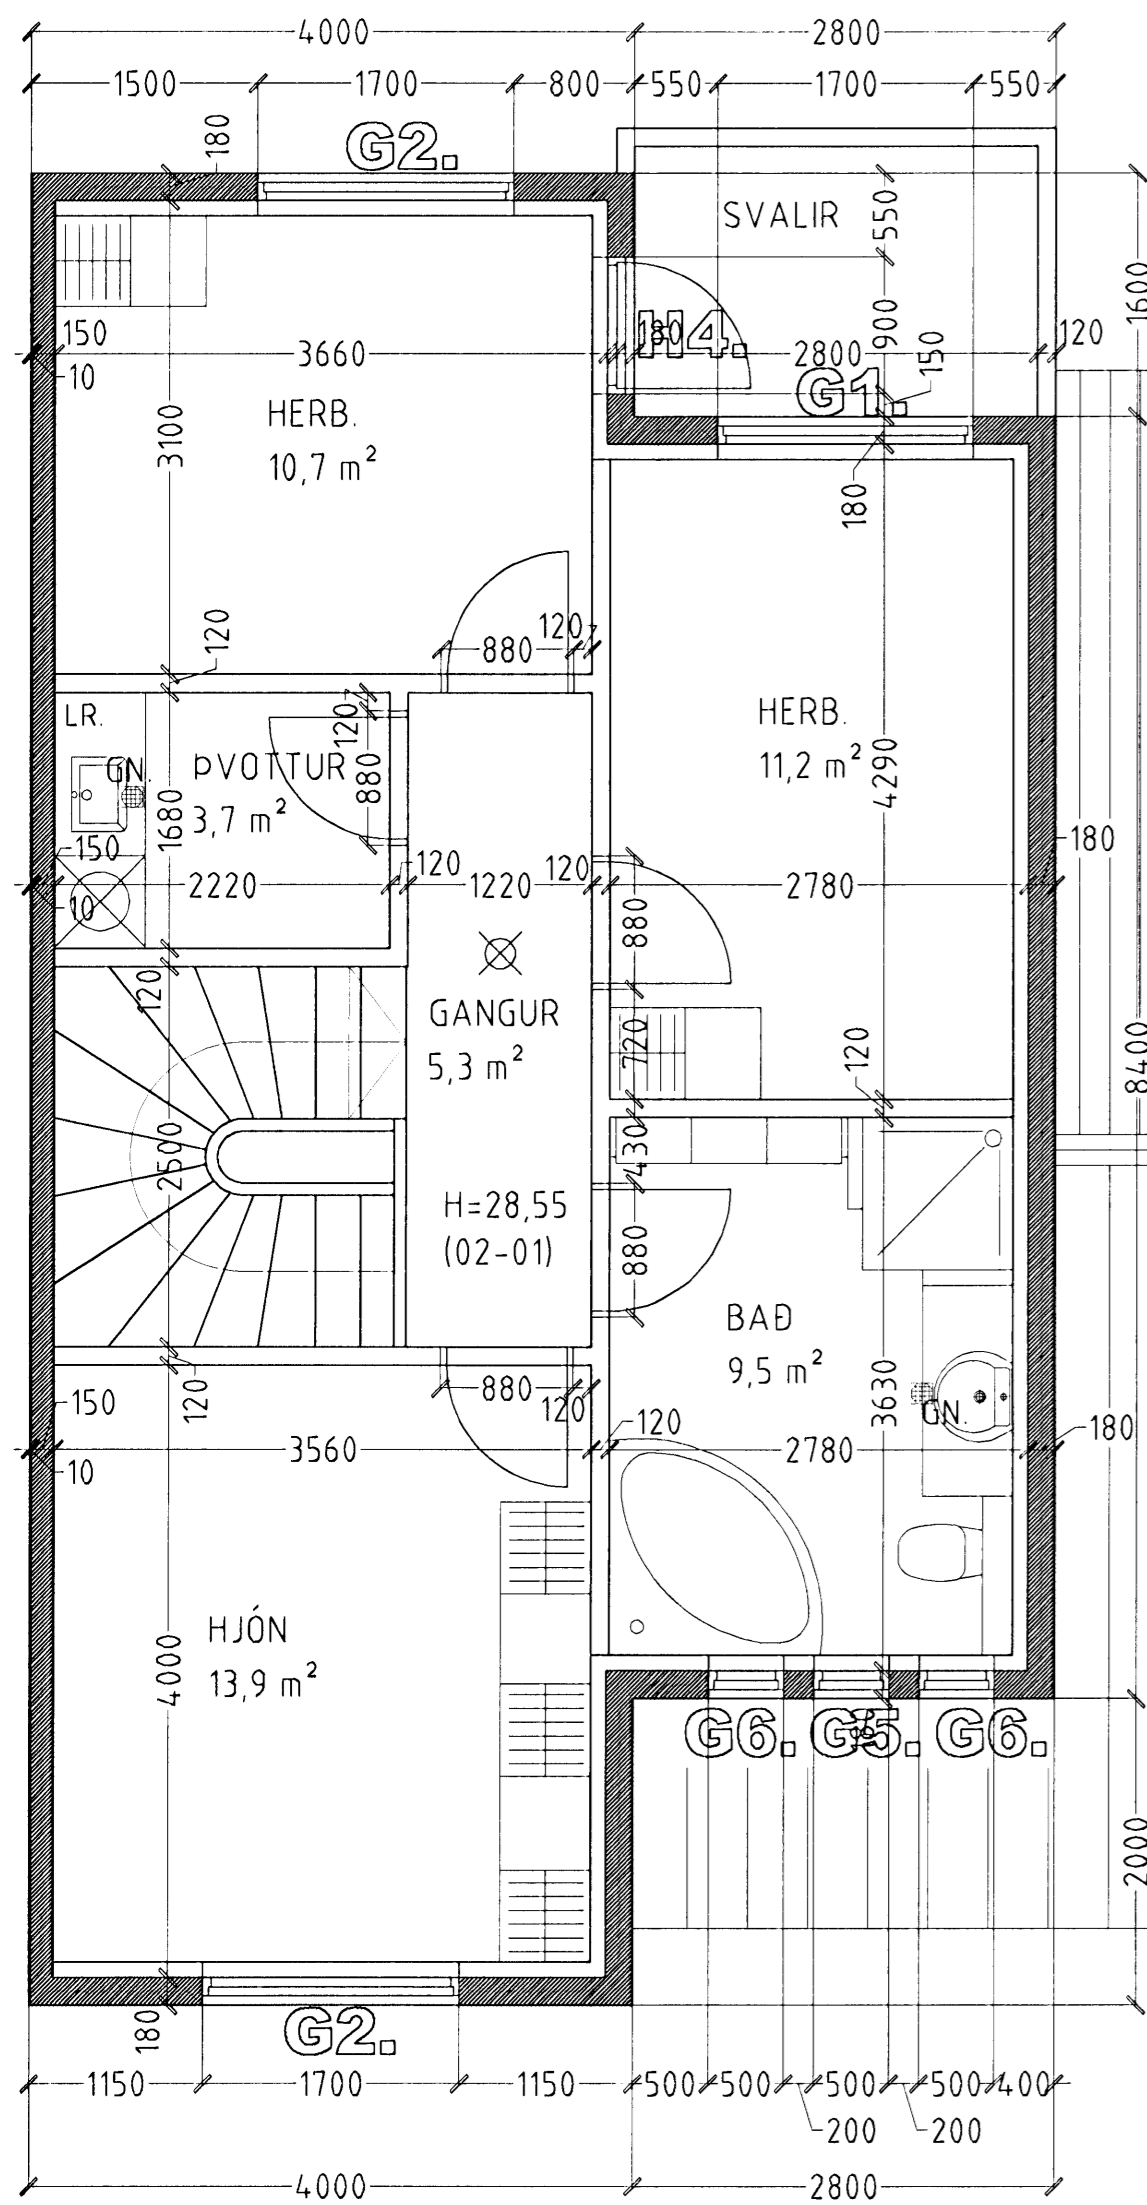


KVISTAVELLIR 34 - 40 HAFNARFIRÐI.

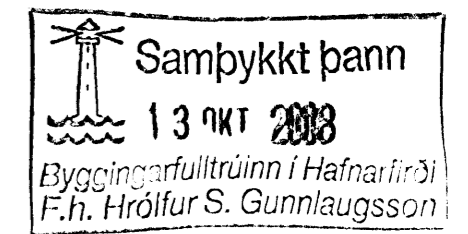

GRUNNMYND 2. HÆÐ MKV. 1:50.

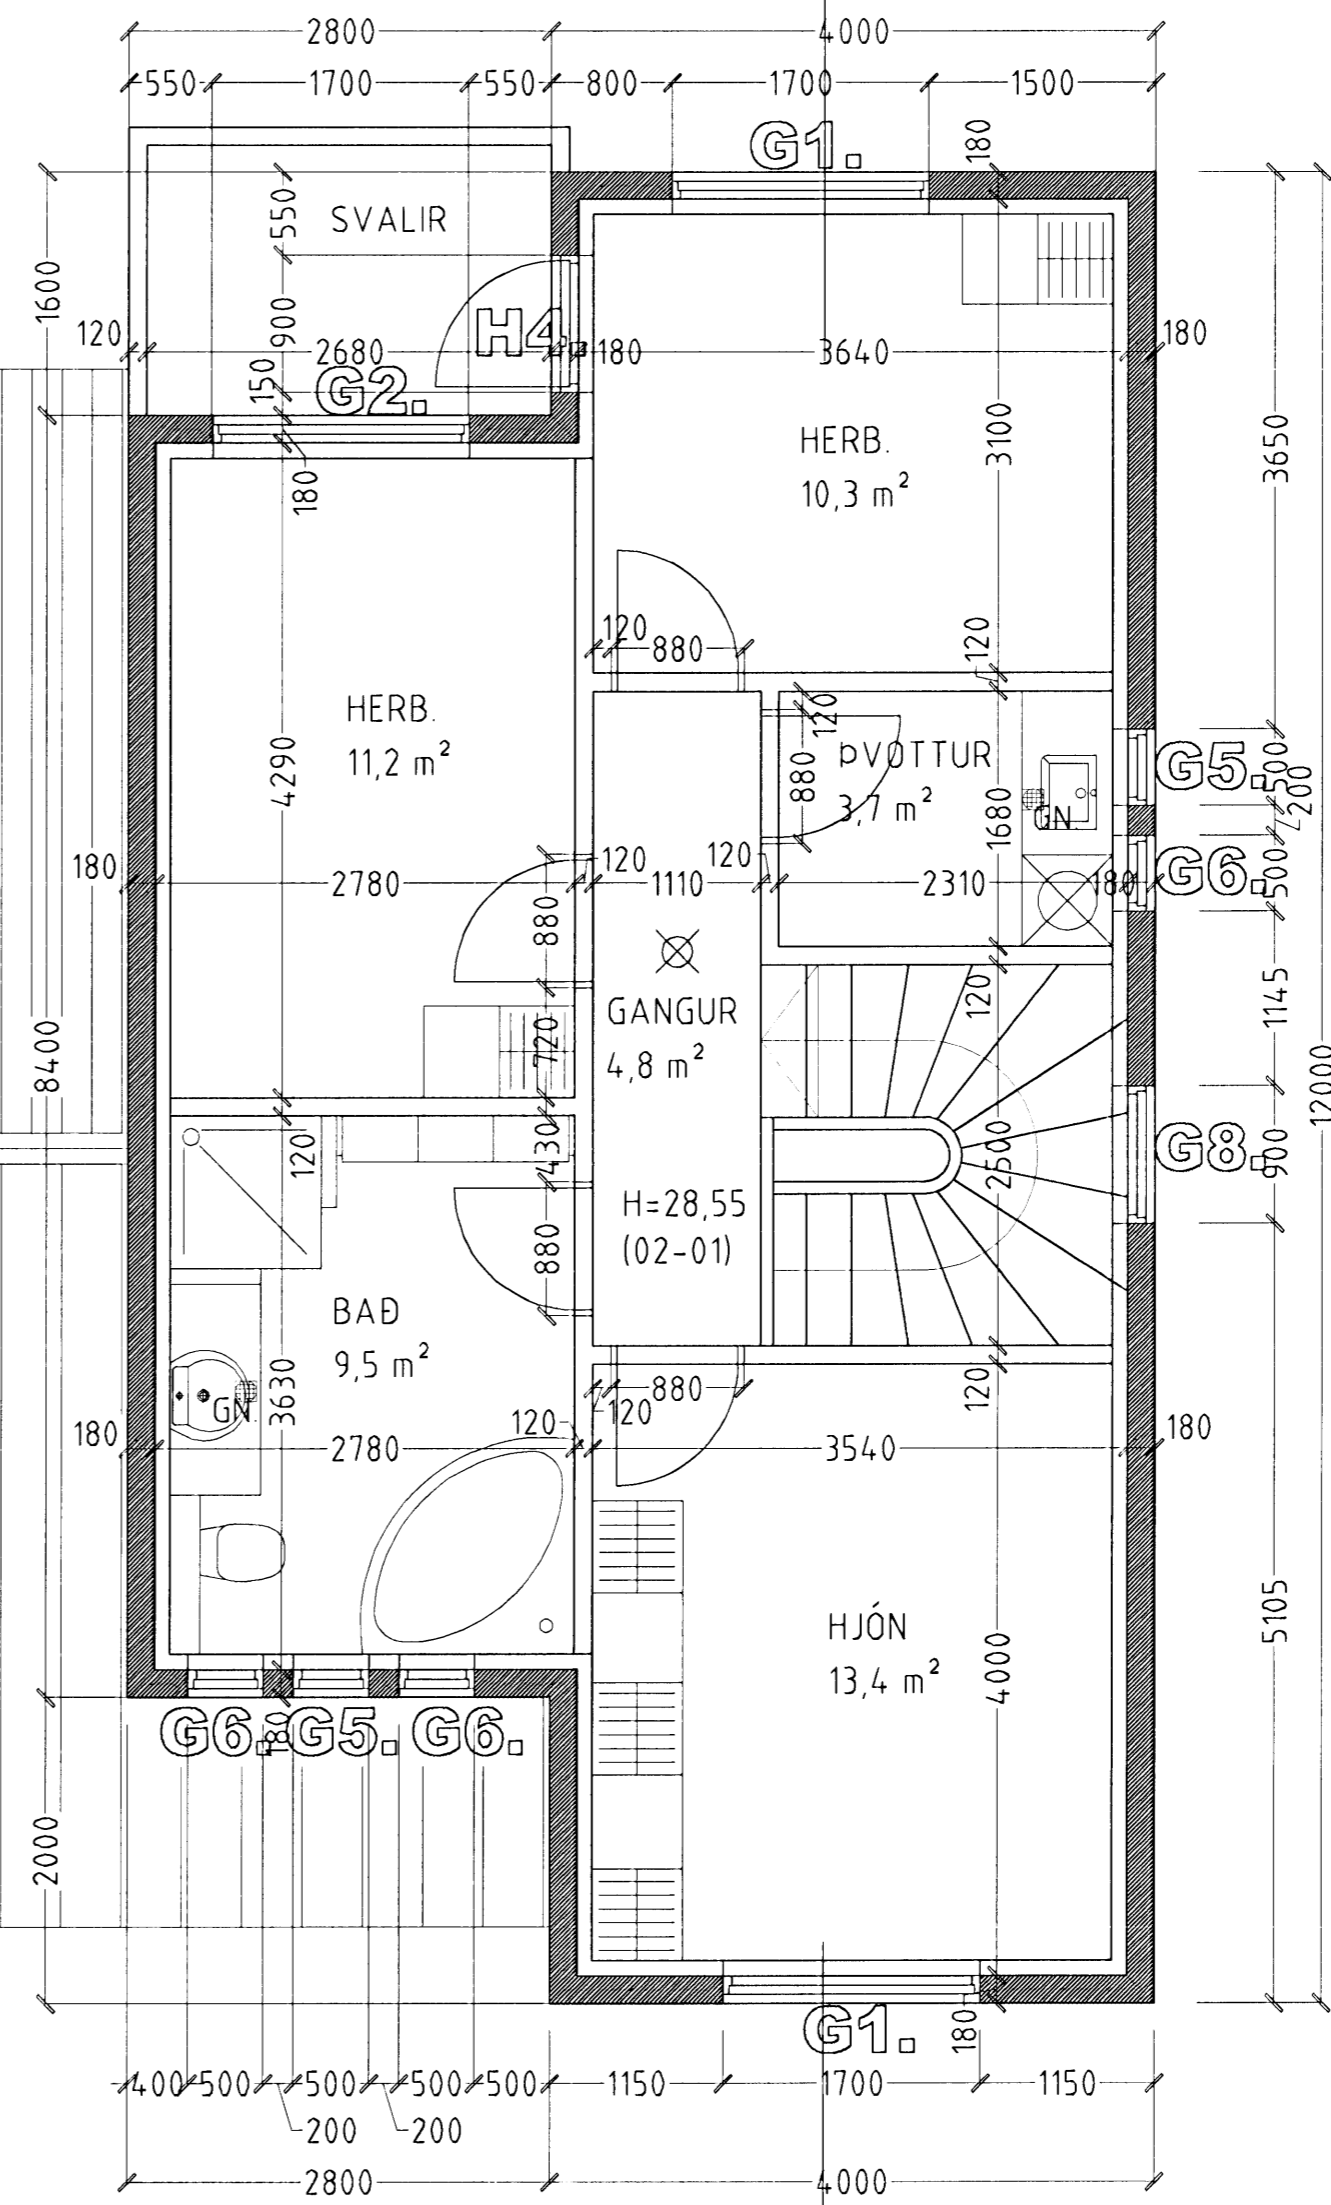

KVISTAVELLIR 34 OG 40 HAFNARFIRÐI

Sigurður Þorvartarson byggingafræðingur bfi.
Teiknistofan Strandgötu 11 220 Hafnarfirði.
STH teiknistofan ehf. kt. 510298-2769 Kf. aðalhönnuðar: 141250-4189.
Sími: 5651510. Netfang: teiknistofan@simnet.is

Skýringar:	Séruppráttur.
Teikning:	Grunnmynd 2. hæð
Mælikvarði:	1 : 50. Dagsetning: 17. júlí 2007.
Undirskrift:	<i>Sigp</i>
Blað nr:	4 af 13
Breytt:	