


Fráveitulagnir, Rúmmynd, 1:50

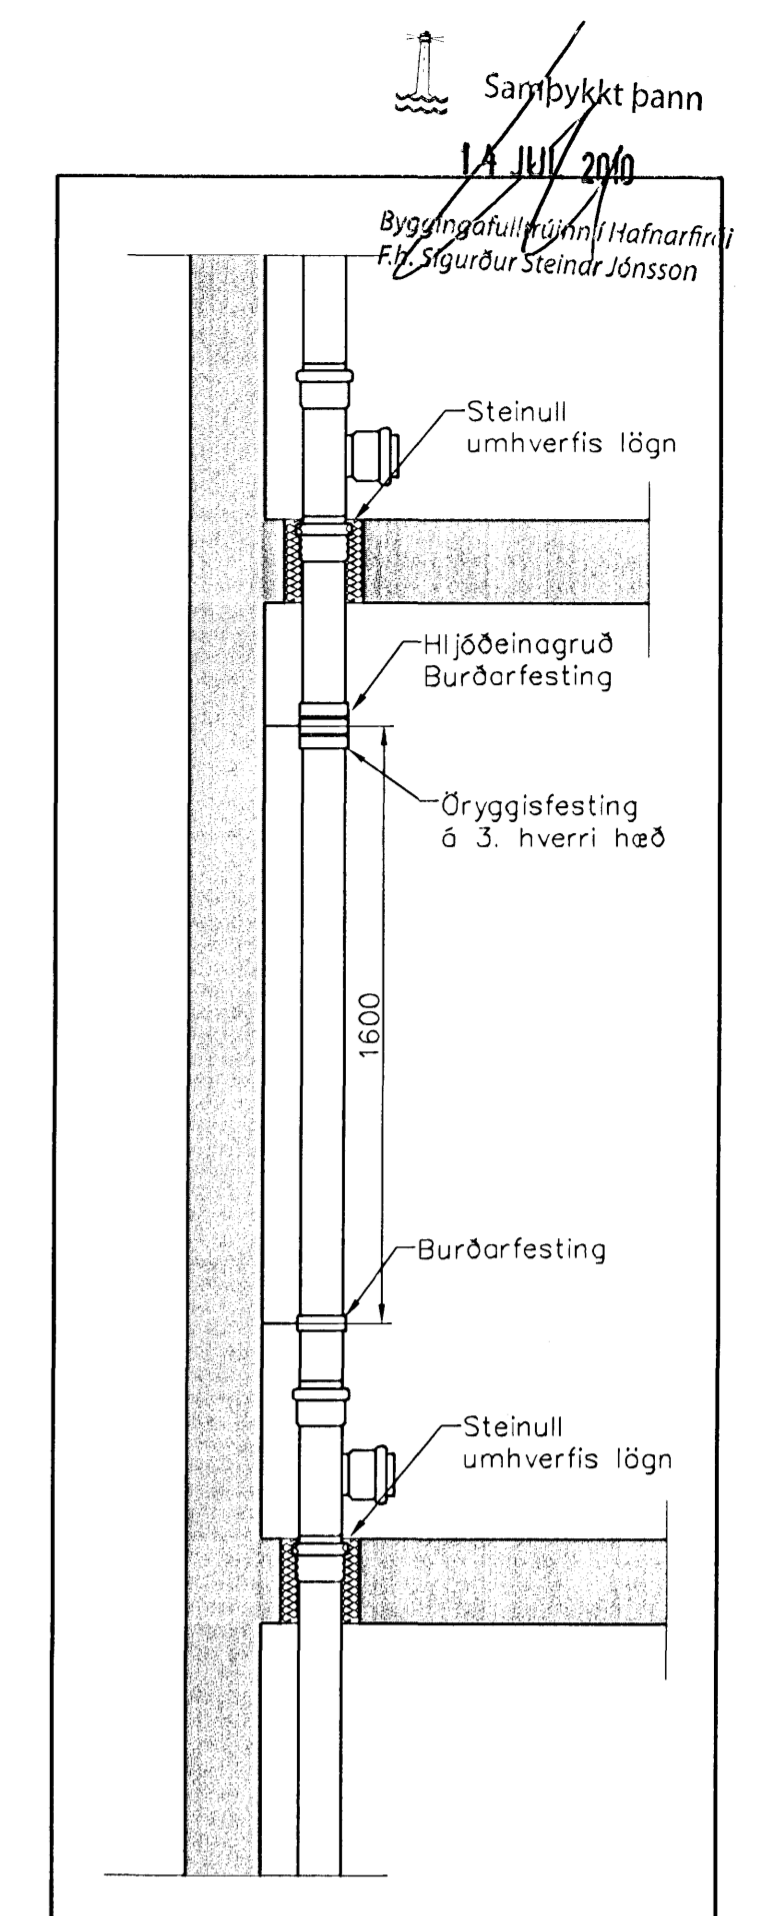

Fallþipa, festingar 1:20

Fráveitulagnir Skýringar

Fráveitulagnir innanhús skulu vera úr stöpujúrni. Þípur skal setja saman með múffum úr ryðfriu stáli og með þéttingu úr gúmmí. Allt efni skal vera samasvarandi að gerð og gæðum.

Útgáfa	Breyting	Dagsetning	Hannað
<b>Sveinbjörn Hinriksson</b> Byggingatæknifræðingur Kt. 160851-2529 Brékkugötu 8 Hafnarfirði Sími: 535-4008, 891-9851 Netfang: sveinb@irnet.is		Staður <b>Klukkuvellir 7 Hafnarfirði</b> Skýring <b>Fráveitulagnir, Rúmmynd</b>	
Hannað / Teiknað	Kvæði	Dagsetning	Verkr.
ll - ll	1:50	24.6.10	04-08
			Teikn.nr. 1-10

*llb*