



# GLITVELLIR 8 HAFNARFIRÐI.

Samþykkt þann  
 26 JUL 2010  
 Byggingafræðingur / Byggingafræðingur  
 F.h. Hrólfur S. Gunnlaugsson

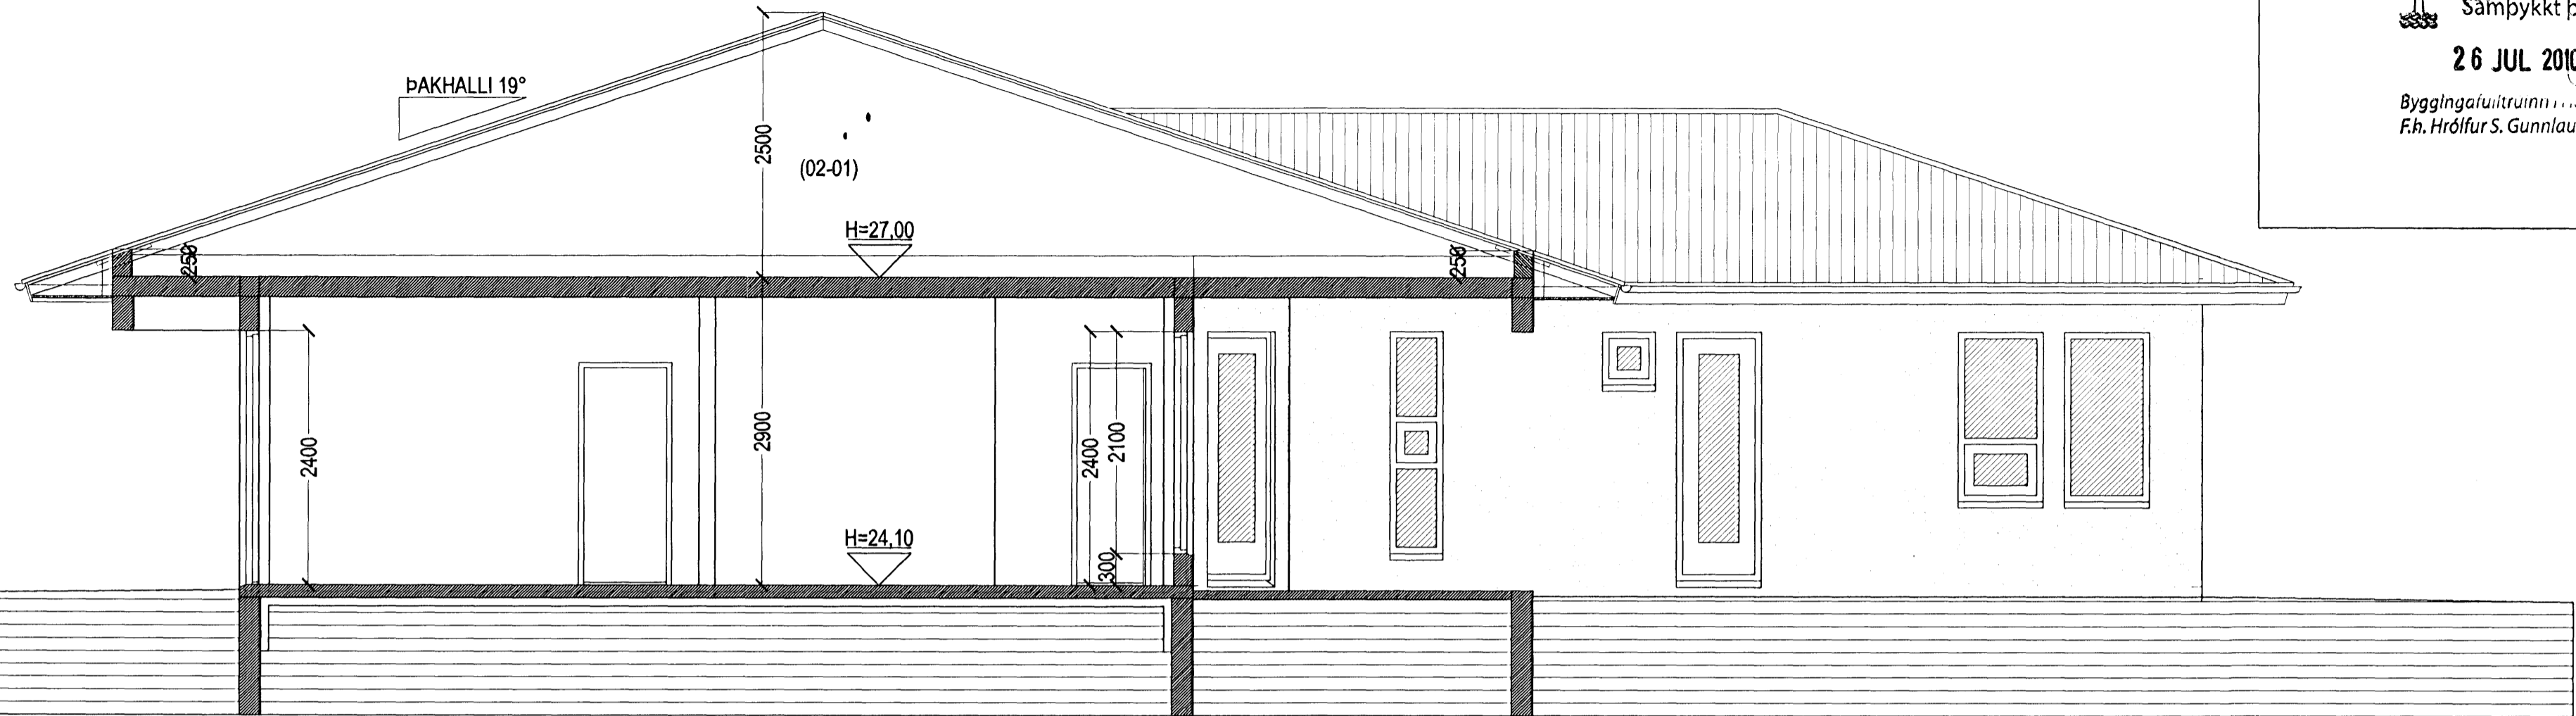

**SNID B-B MKV. 1:50.**

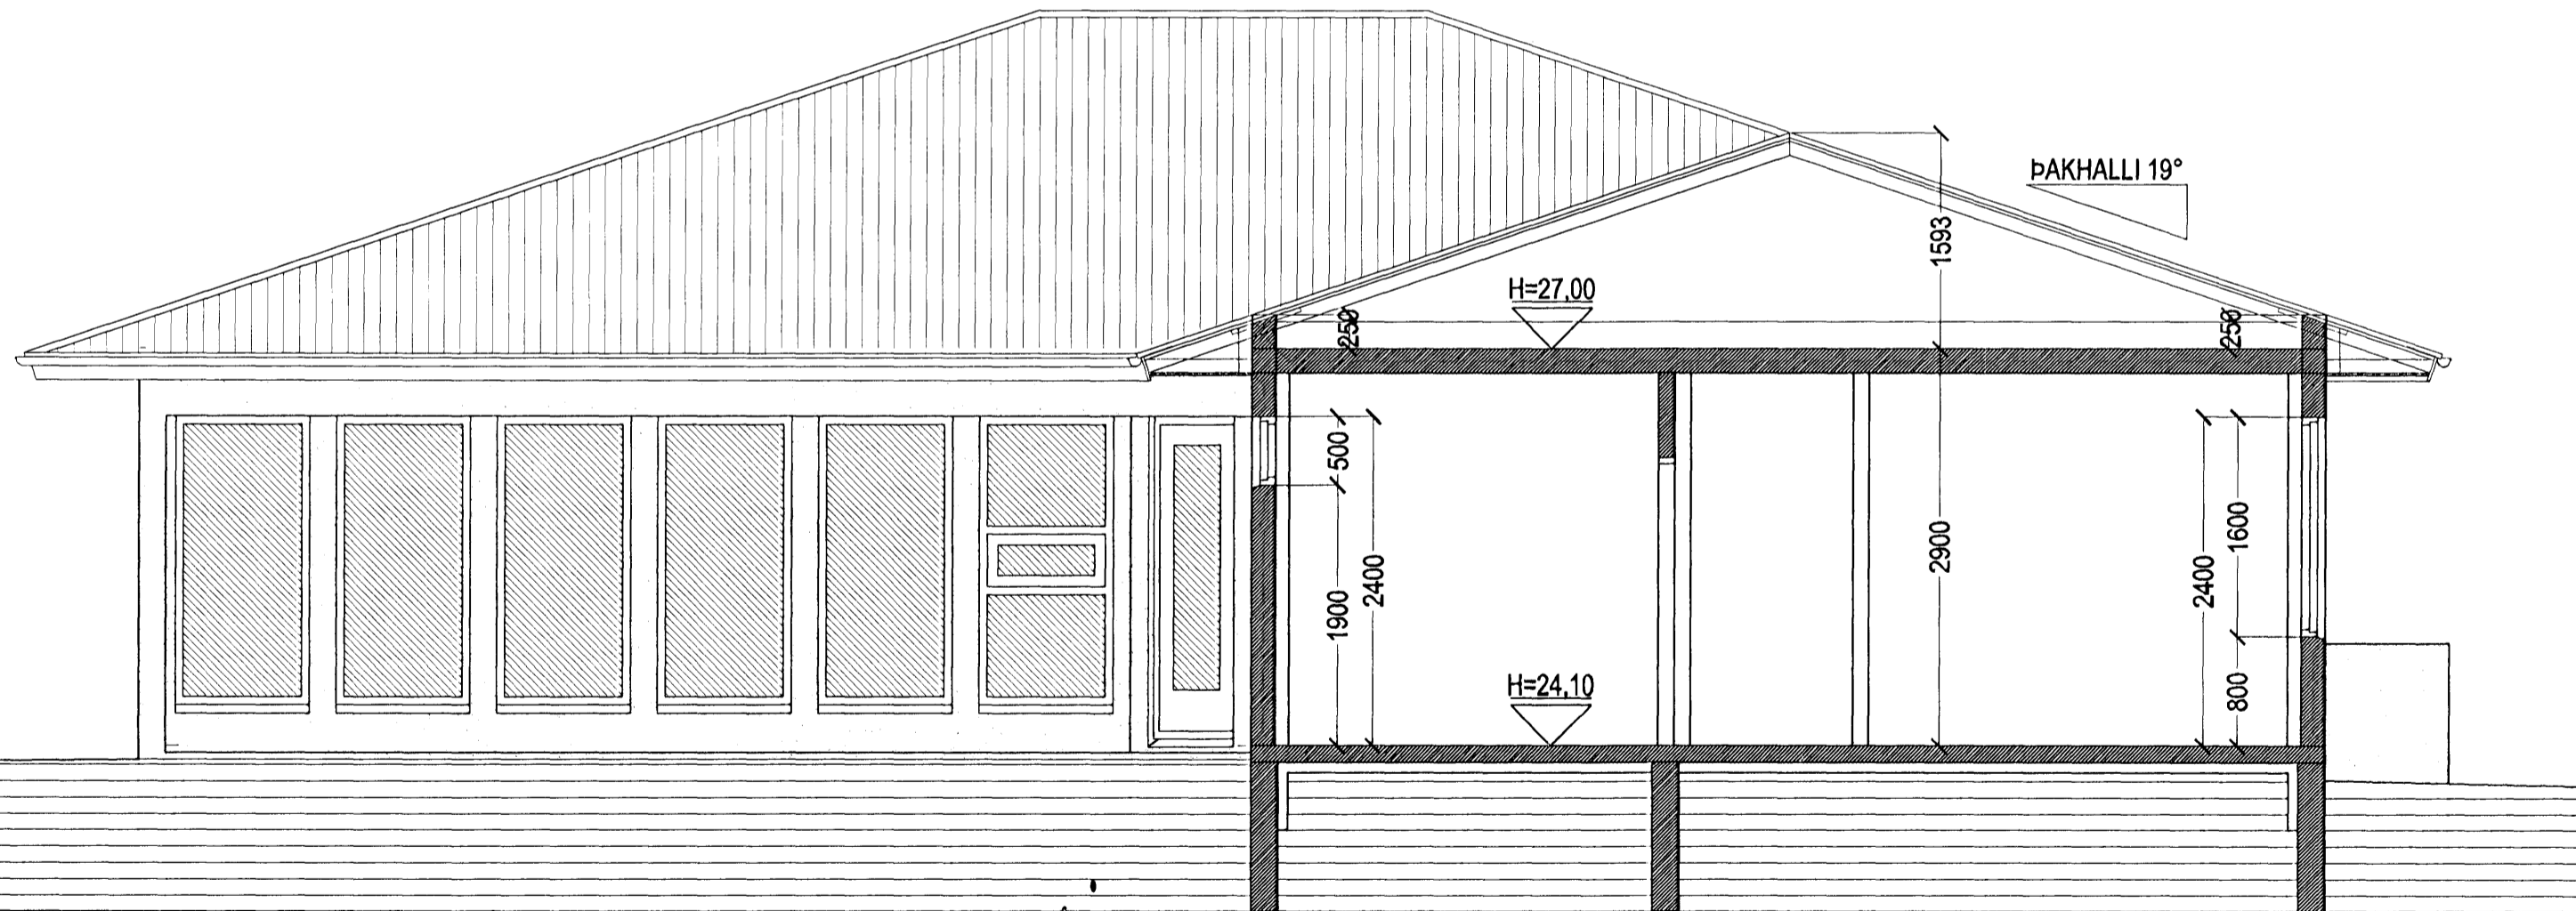

**SNID C-C MKV. 1:50.**

## GLITVELLIR 8 HAFNARFIRÐI.

SIGURÐUR ÞORVARÐARSON BYGGINGAFRÆÐINGUR BFÍ.  
 KT. ADALHÖNNUÐAR: 141250-4189.  
 STH. TEIKNISTOFAN EHF. KT. 510298-2769.  
 STRANDGÖTU 11, 220 HAFNARFIRÐI.  
 Sími: 5651510, Netfang: TEIKNISTOFAN@SIMNET.IS

SKÝRINGAR:	SÉRUPPDRÁTTUR.
TEIKNING:	SNID B-B & C-C.
MÆLIKVARDI:	1:50.
UNDIRSKRIFT:	<i>Hjördis</i> 19/07/2010.
BLAÐ NR: 3 AF 5.	DAGSETNING: 1. JÚLÍ 2010.
BREYTT.	