



Samþykkt þann  
19 JUL 2010  
Byggingafræðingur í Hafnarfirði  
F.h. Sigurður Steinar Jónsson

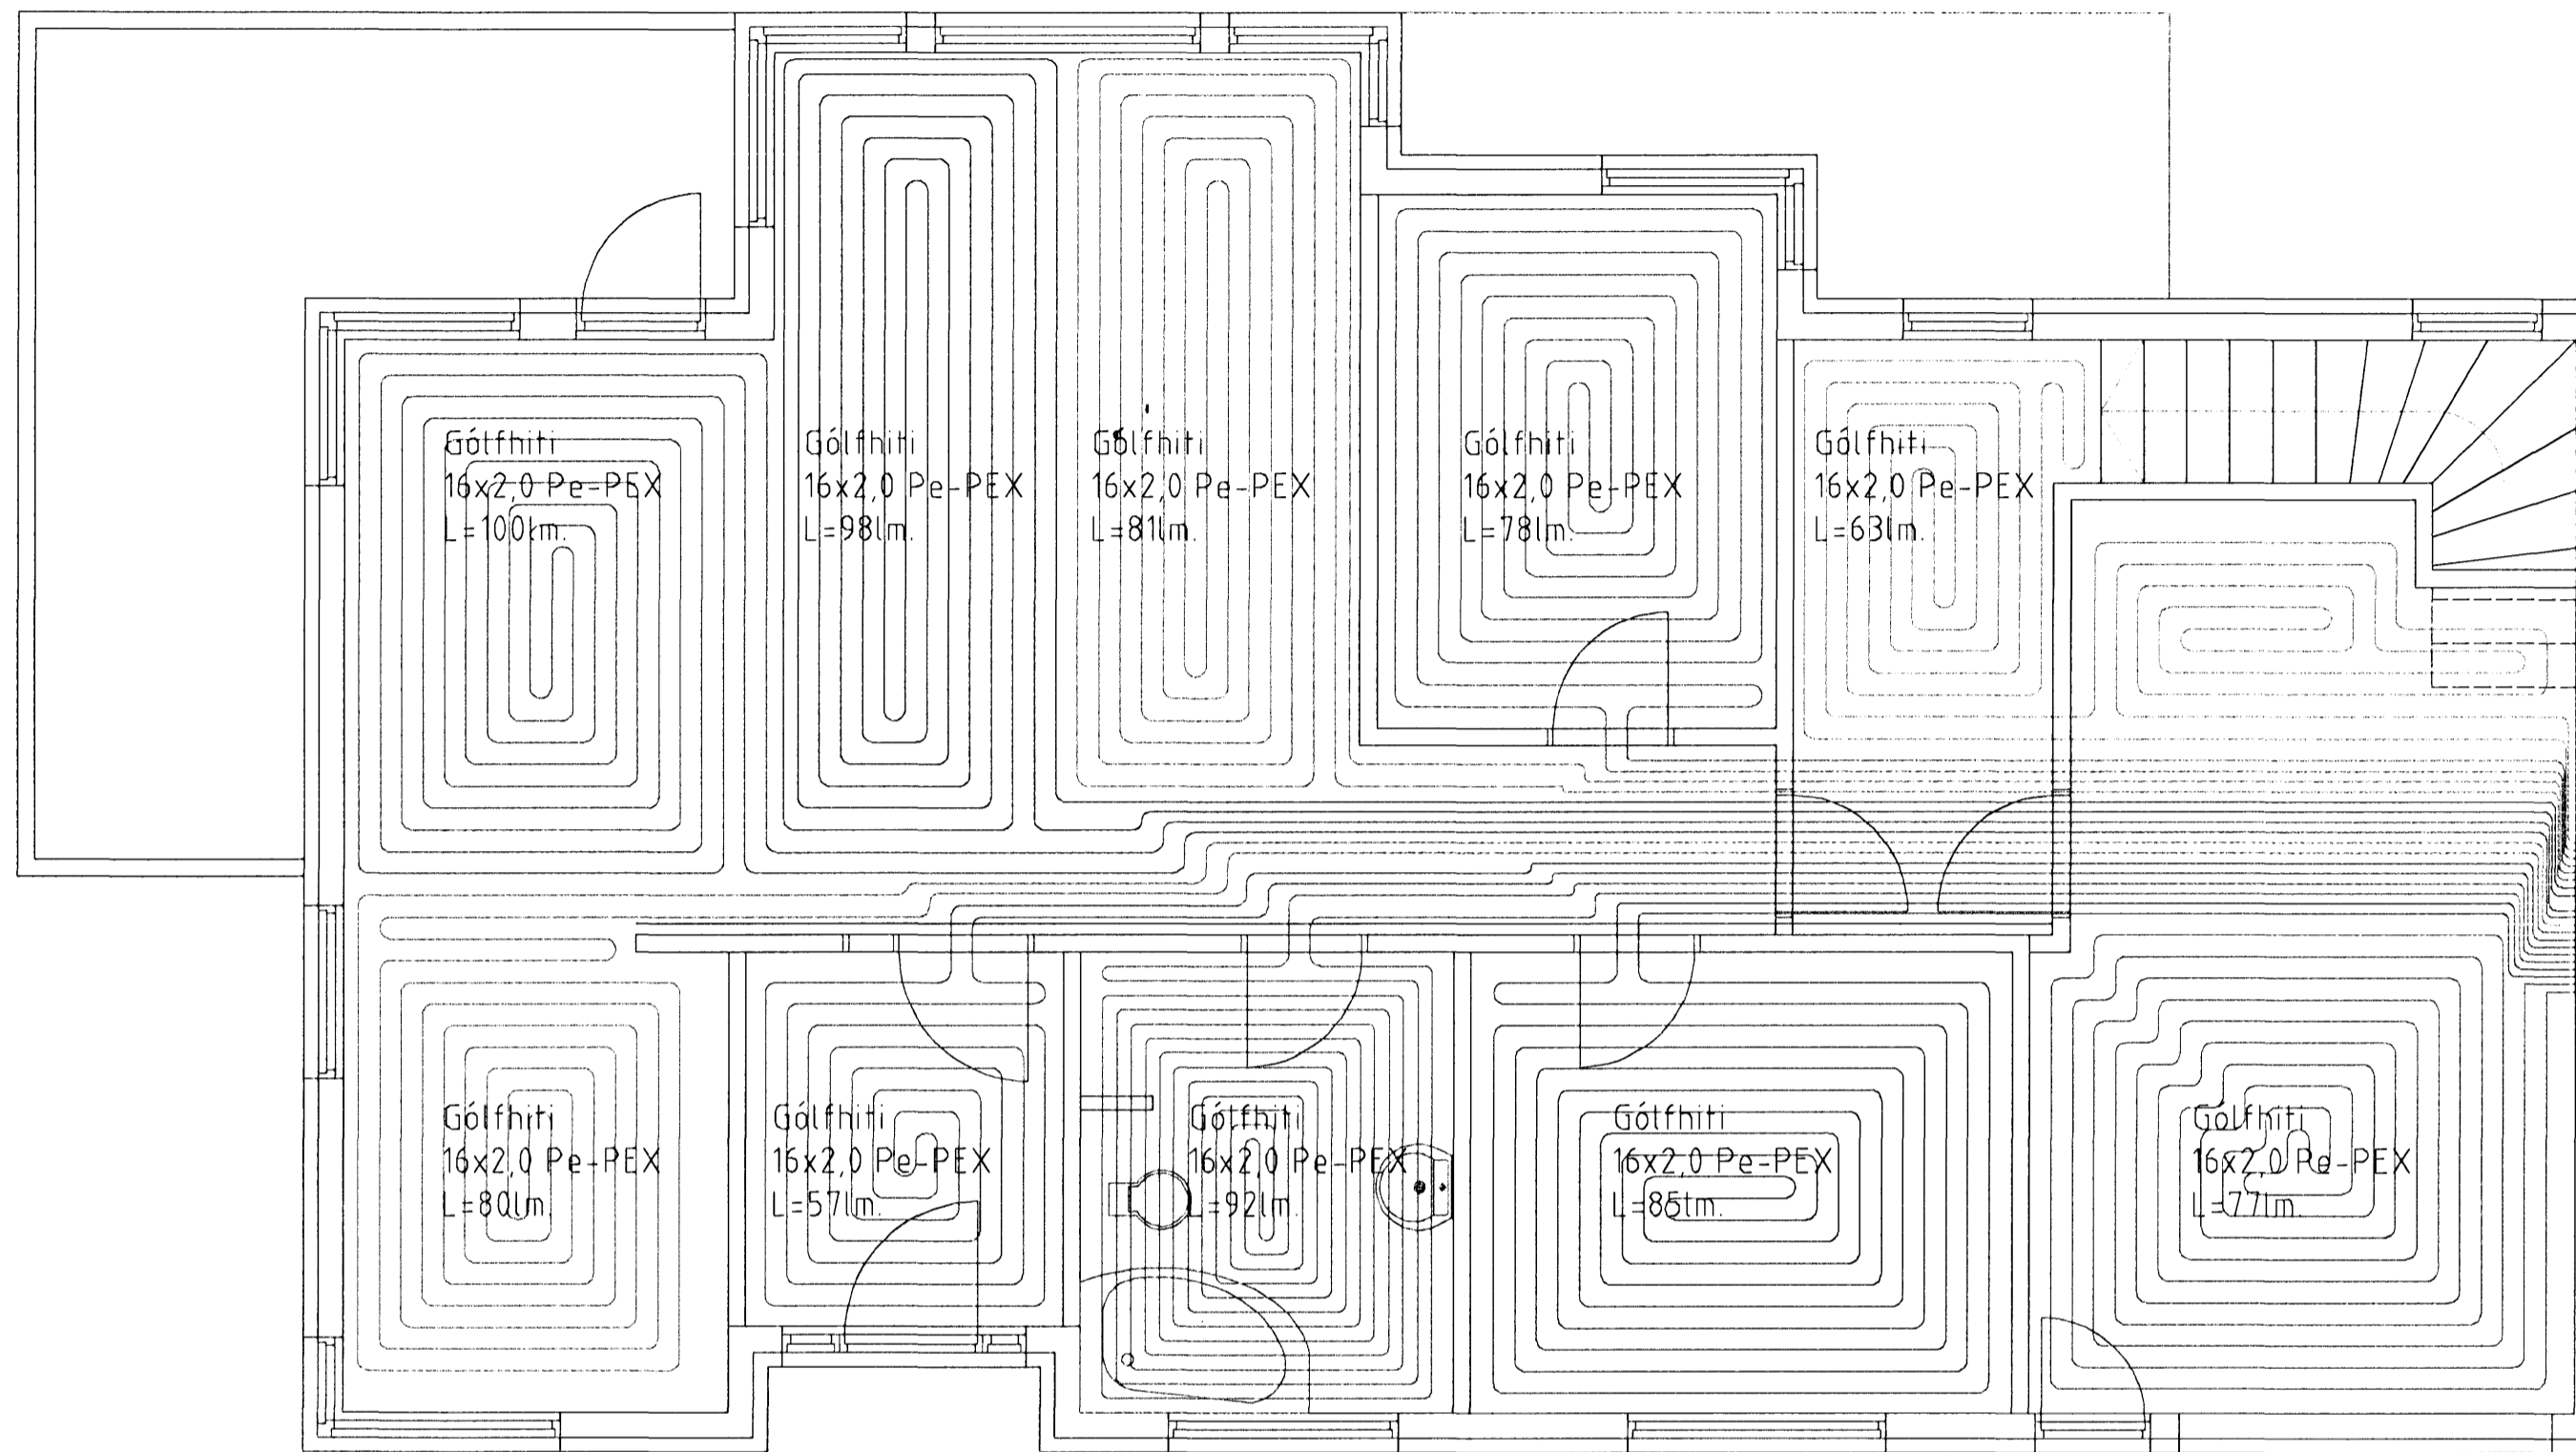

GRUNNMYND 1 HÆÐAR (GÓLFHITI) 1:50

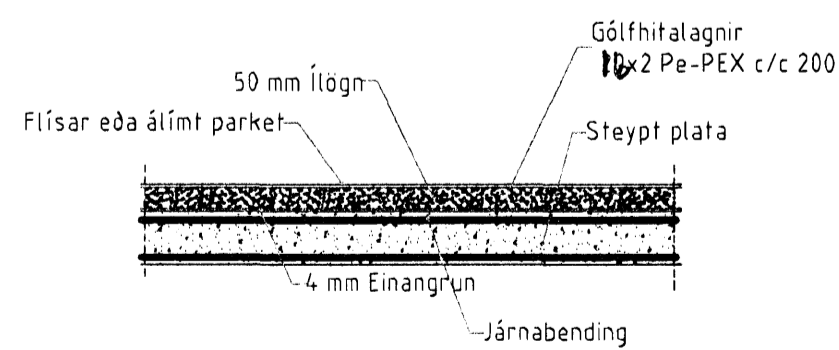

GÓLFHITI EFRIHÆÐ, SNIÐ 1:20

**SKÝRINGAR**

PÍPUR Í GÓLFHITALÖGNUM, ERU PE-Xa-PÍPUR MEÐ SÚREFNISÞÉTT EVAL-LAG, OG HITAPÓL UPP AÐ 70 GRÁÐUM OG 3 BARA ÞRÝSTING ALLT Í SAMRÆMI VIÐ DIN 4726. STÆRÐ PÍPA ERU SJÁ TEIKNINGU STÆRÐ PÍPA ERU: 16 X 2 mm, OG ERU LAGNIRNAR SETTAR Í EFRA LAG PLÖTU. (50mm ÍLÖGN). LEGGJA SKAL 4 mm EINANGRUNARÐÚK YFIR ÖLL GÓLFSEM SLÍTUR Í MILLI BURÐARHLUTA PLÖTU OG ÍLAGNAR. GÓLFHITAPÍPUR SKULU VERA Á SÉR DREIFIKISTU. BIL Á MILLI PÍPA Í GÓLFHITA Í HÚSI SKAL VERA 200MM NEMA ANNAD SÉ SÝNT Á TEIKNINGU. SETJA SKAL HLÍÐARHÓLKA ÞAR SEM PÍPUR FARA GEGNUM VEGGI OG GÓLF, EINNIG SKAL SETJA ÞENSLUBORÐA SKV.DIN 18560 MEÐFRAM ÖLLUM VEGGJUM. EKKI SKAL HLEYPA HEYTU VATNI INNÁ KERFIÐ FYRR EN STEYPA ER FULLÞORNUÐ. ÞRÝSTIPRÓFA SKAL PÍPUR SKV.DIN 4725.

ÖLL MÁL ERU Í mm.  
ALLT EFNI SKAL VERA FRÁ SAMA FRAMLEIÐANDA OG VOTTAD. AÐ ÖÐRU LEITI SKAL EFNI OG VINNA VERA Í SAMRÆMI VIÐ GILDANDI REGLUGERÐIR OG STAÐLA.

FURUÁS 11 HAFNARFIRÐI

Sigurður Þorvarðarson byggingafræðingur b.f.í.  
Teiknistofan Strandgötu 11 220 Hafnarfirði.  
STH. teiknistofan ehf. kt. 510298-2769. Kt. aðalhönnuðar: 141250-4189.  
Sími: 5651510. Fax: 5651299. Netfang: teiknistofan@islandia.is

Skýringar:	Séruppráttur.
Teikning:	Gólfhiti 1. hæð
Mælikvarði:	1:50
Undirskrift:	<i>[Signature]</i>
Blad nr: 10	Dagsetning: 14. maí 2007
Breytt: Þvermálum gólfhitagagna og þykkt einangrunar breytt í júní 2010. Sig. Þ.	

*[Handwritten initials]*