



GRUNNMYND ÞAKVIRKIS 1:50
GRUNNMYND VEGGJAGRINDA 2. HÆÐ

A 1:20
F6

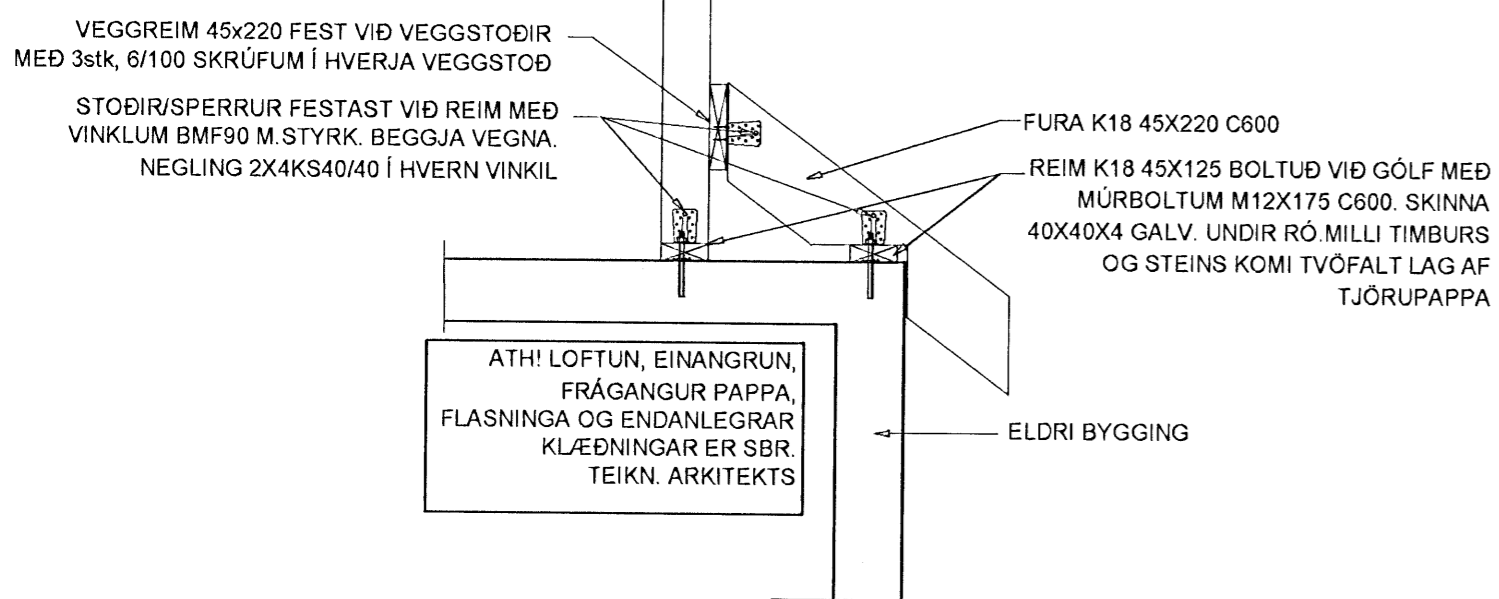


FESTING, F7 1:10

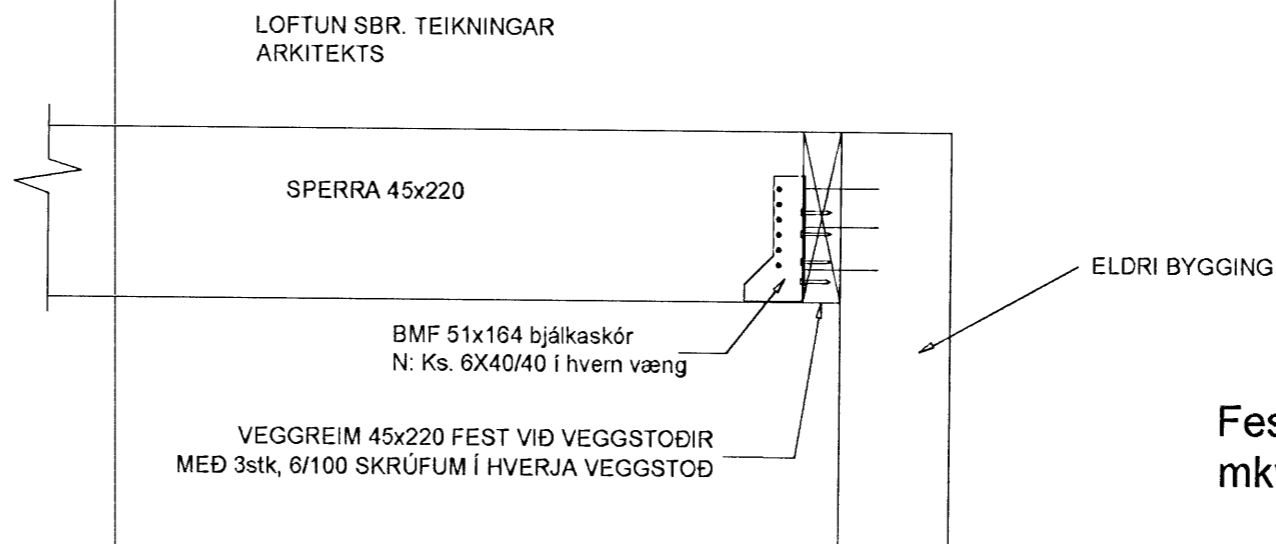


Festing F1
mkv. 1:10


Festing F4
mkv. 1:10

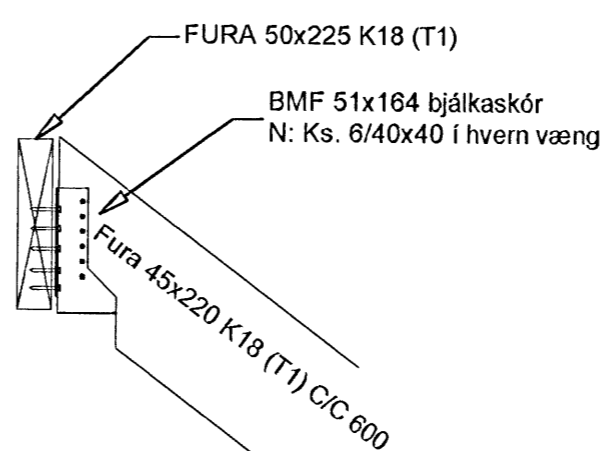

Festing F3
mkv. 1:10

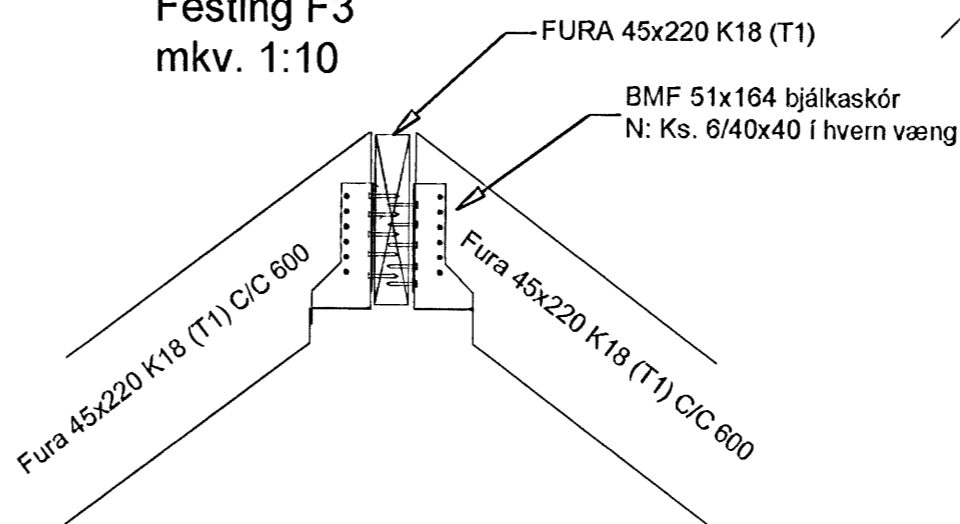

Festing F5
mkv. 1:10

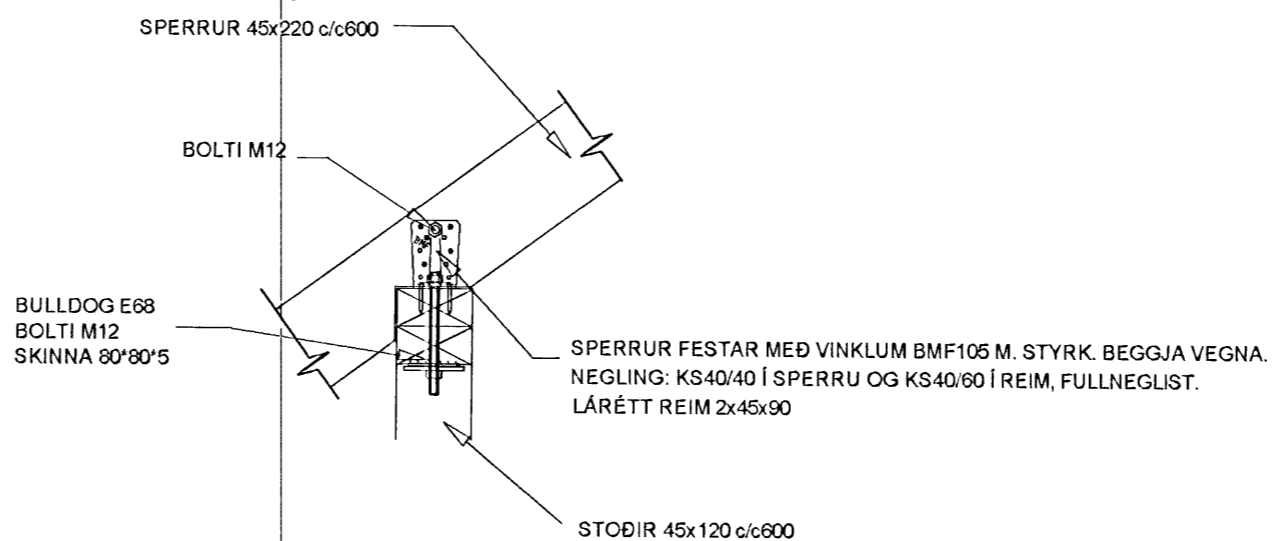

NR. B	DAGS 08.07.08	NAFN YMSAR	BREYTINGAR BREYTINGAR
Verkfræðistofa Hauks Ásgeirssonar e.h.f. Lindasmári 12, 200 Kópavogur Sími 564-4337 Farsími 897-8132 e-mail: haukurasg@simnet.is Kennitala: 560600-3050			
Hannað H.Á.	Teiknað Í.H.	Samþykkt: <i>W.L. Jónsson</i>	Kennitala 301255-4629
ÖLDUGATA 35 HAFNARFIRÐI BURÐARVIRKI GRUNNMYND ÞAKS SNIÐ OG DEILI, SKÝRINGARTEXTI			
Mkv. 1:50	Teikn. nr. 2-1.1	Verk nr. 200	Skráningar nr. 2003
1:20	1:10	Útgáfa Dags. B	JULÍ 08