


26/6 08

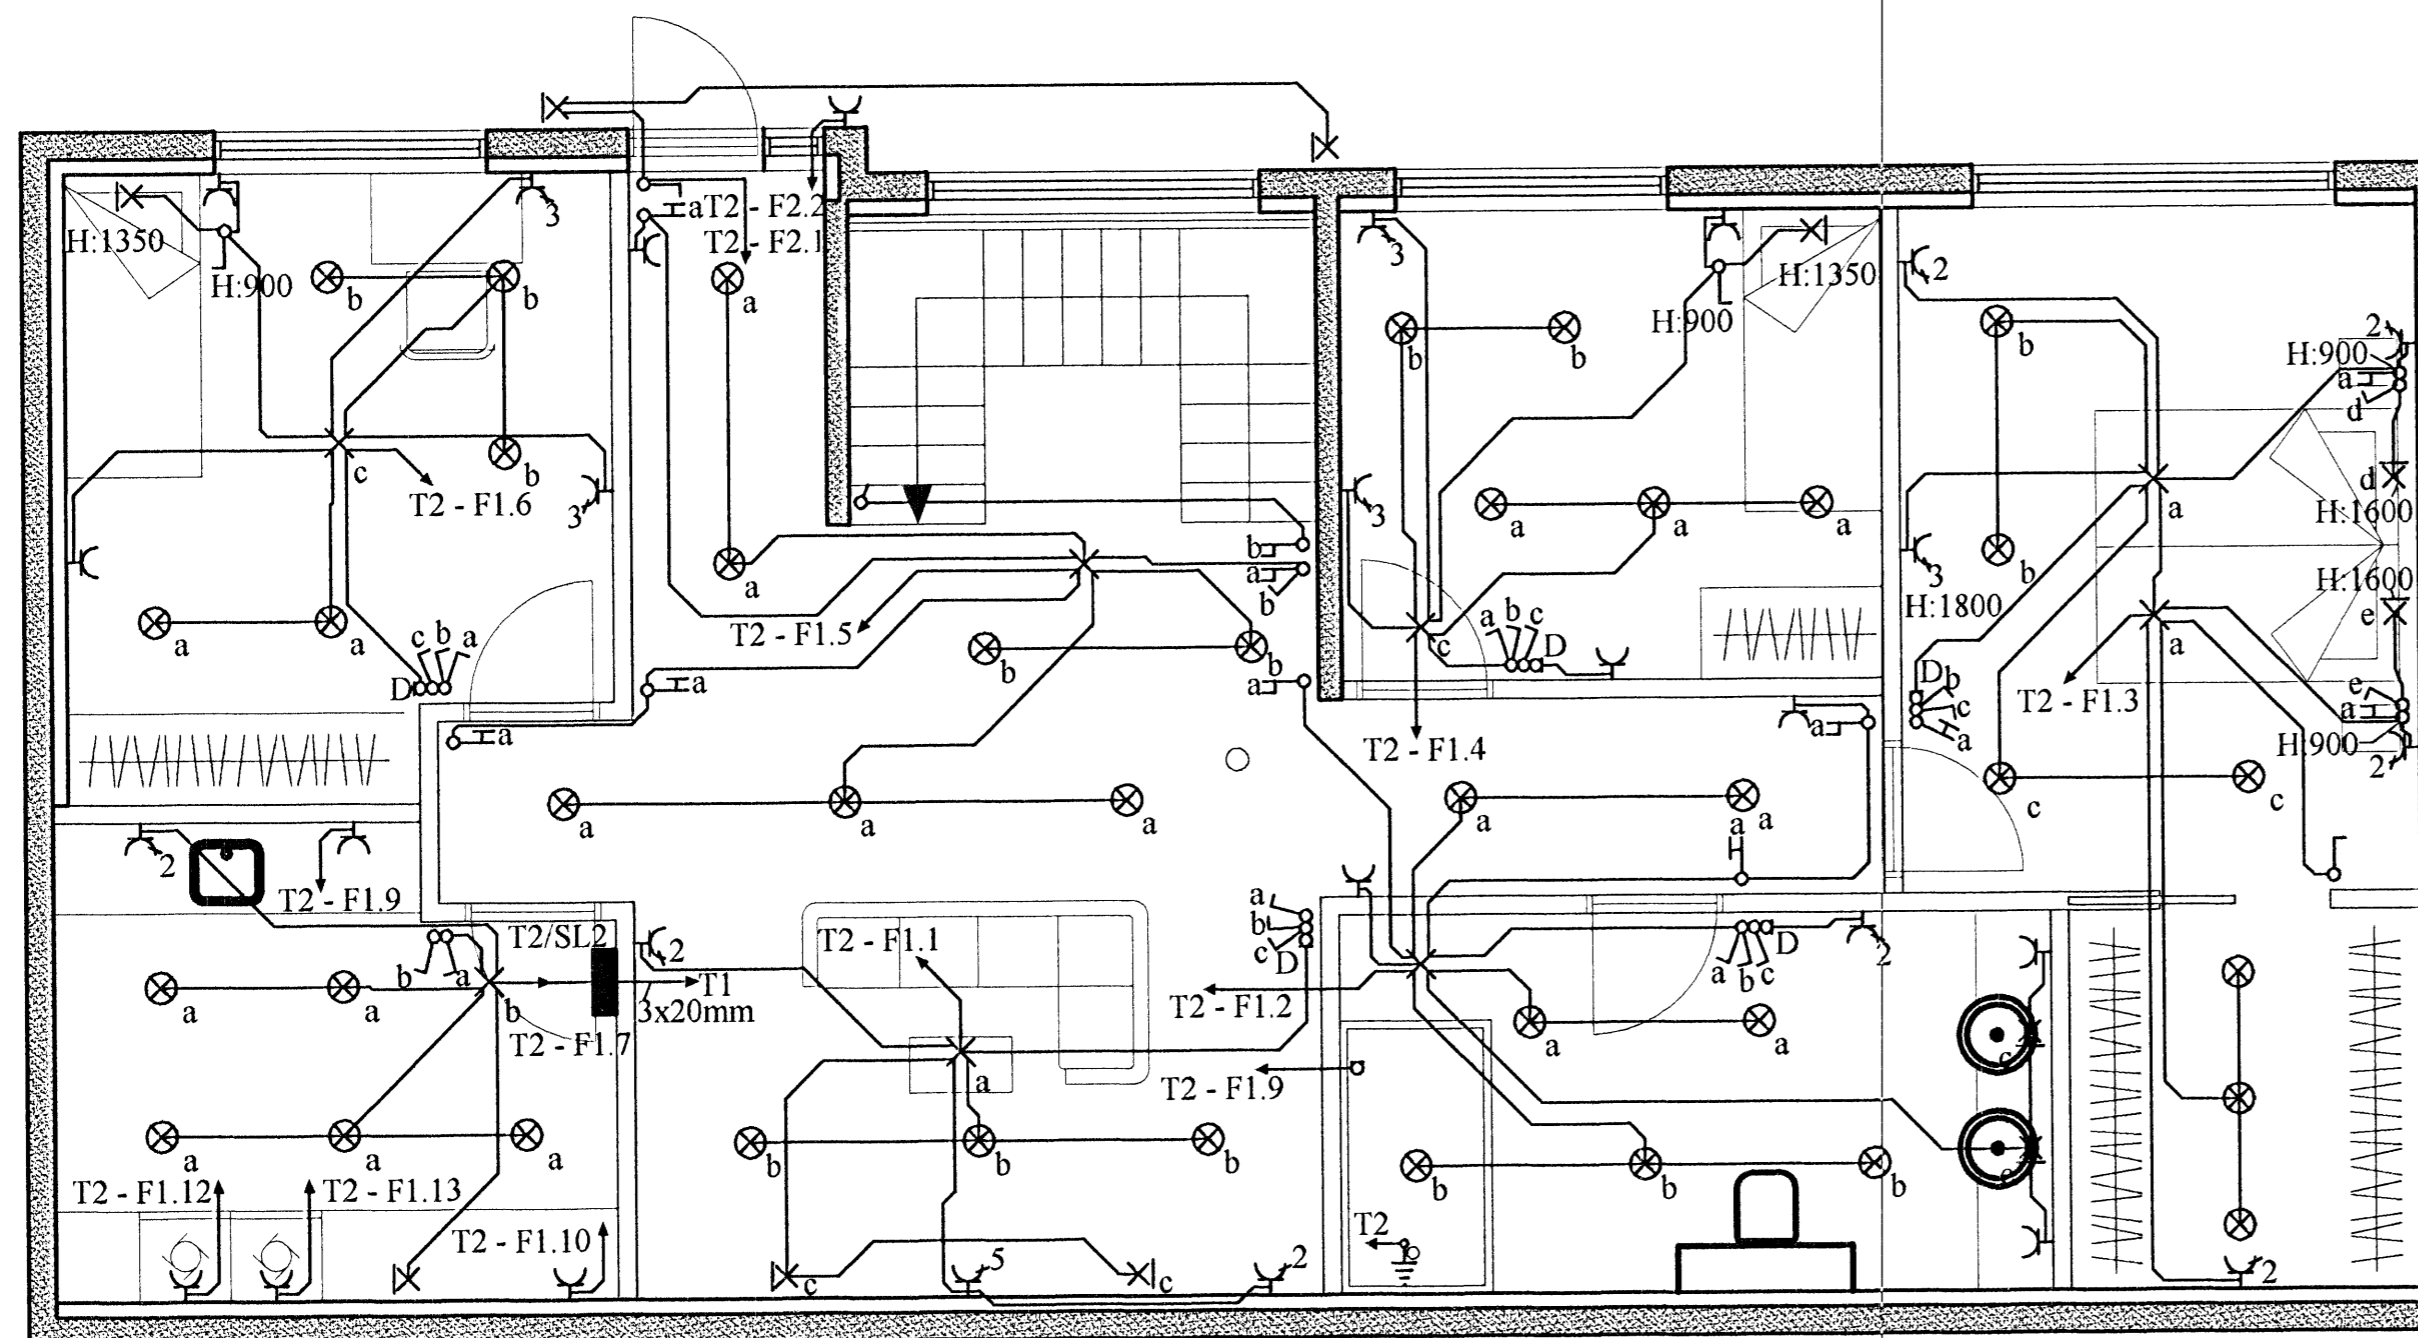

Grunnmynd - Raflögn neðri hæðar

Rafgæði Súluhöfða 27
270 Mosfellsbær
S:551-1078 GSM:898-1078

Verkheiti	Hliðarás 3	Mkv.	1:50
Verklutí	Grunnmynd - Raflögn neðri hæðar	Dags.	31.1.2007
Hannað	Elvar Trausti Guðmundsson	Teiknað	Ragnar Viktor Karlsson
Samþykkt	Ragnar Viktor Karlsson	Kennitala	220470-5129
Undirskrift og kennitala aðalhönnuðar		Undirskrift	<i>Ragnar Viktor Karlsson</i>