


14

Skúlaskelð 42, Hafnarfirði - Vinnu og geymsluhús
Sérteikningar september 2007
Glugga- og hurðar ísetning, sneiðing í vatnsbr. fyrir neðan glugga 1:1


Arkitektar Ólöf & Jon ehf.
Jon Nordsteien arkitekt mnal - Ólöf Flygenring arkitekt faf
5527873 gsm 8997873 <lolo-jon@simnet.is>

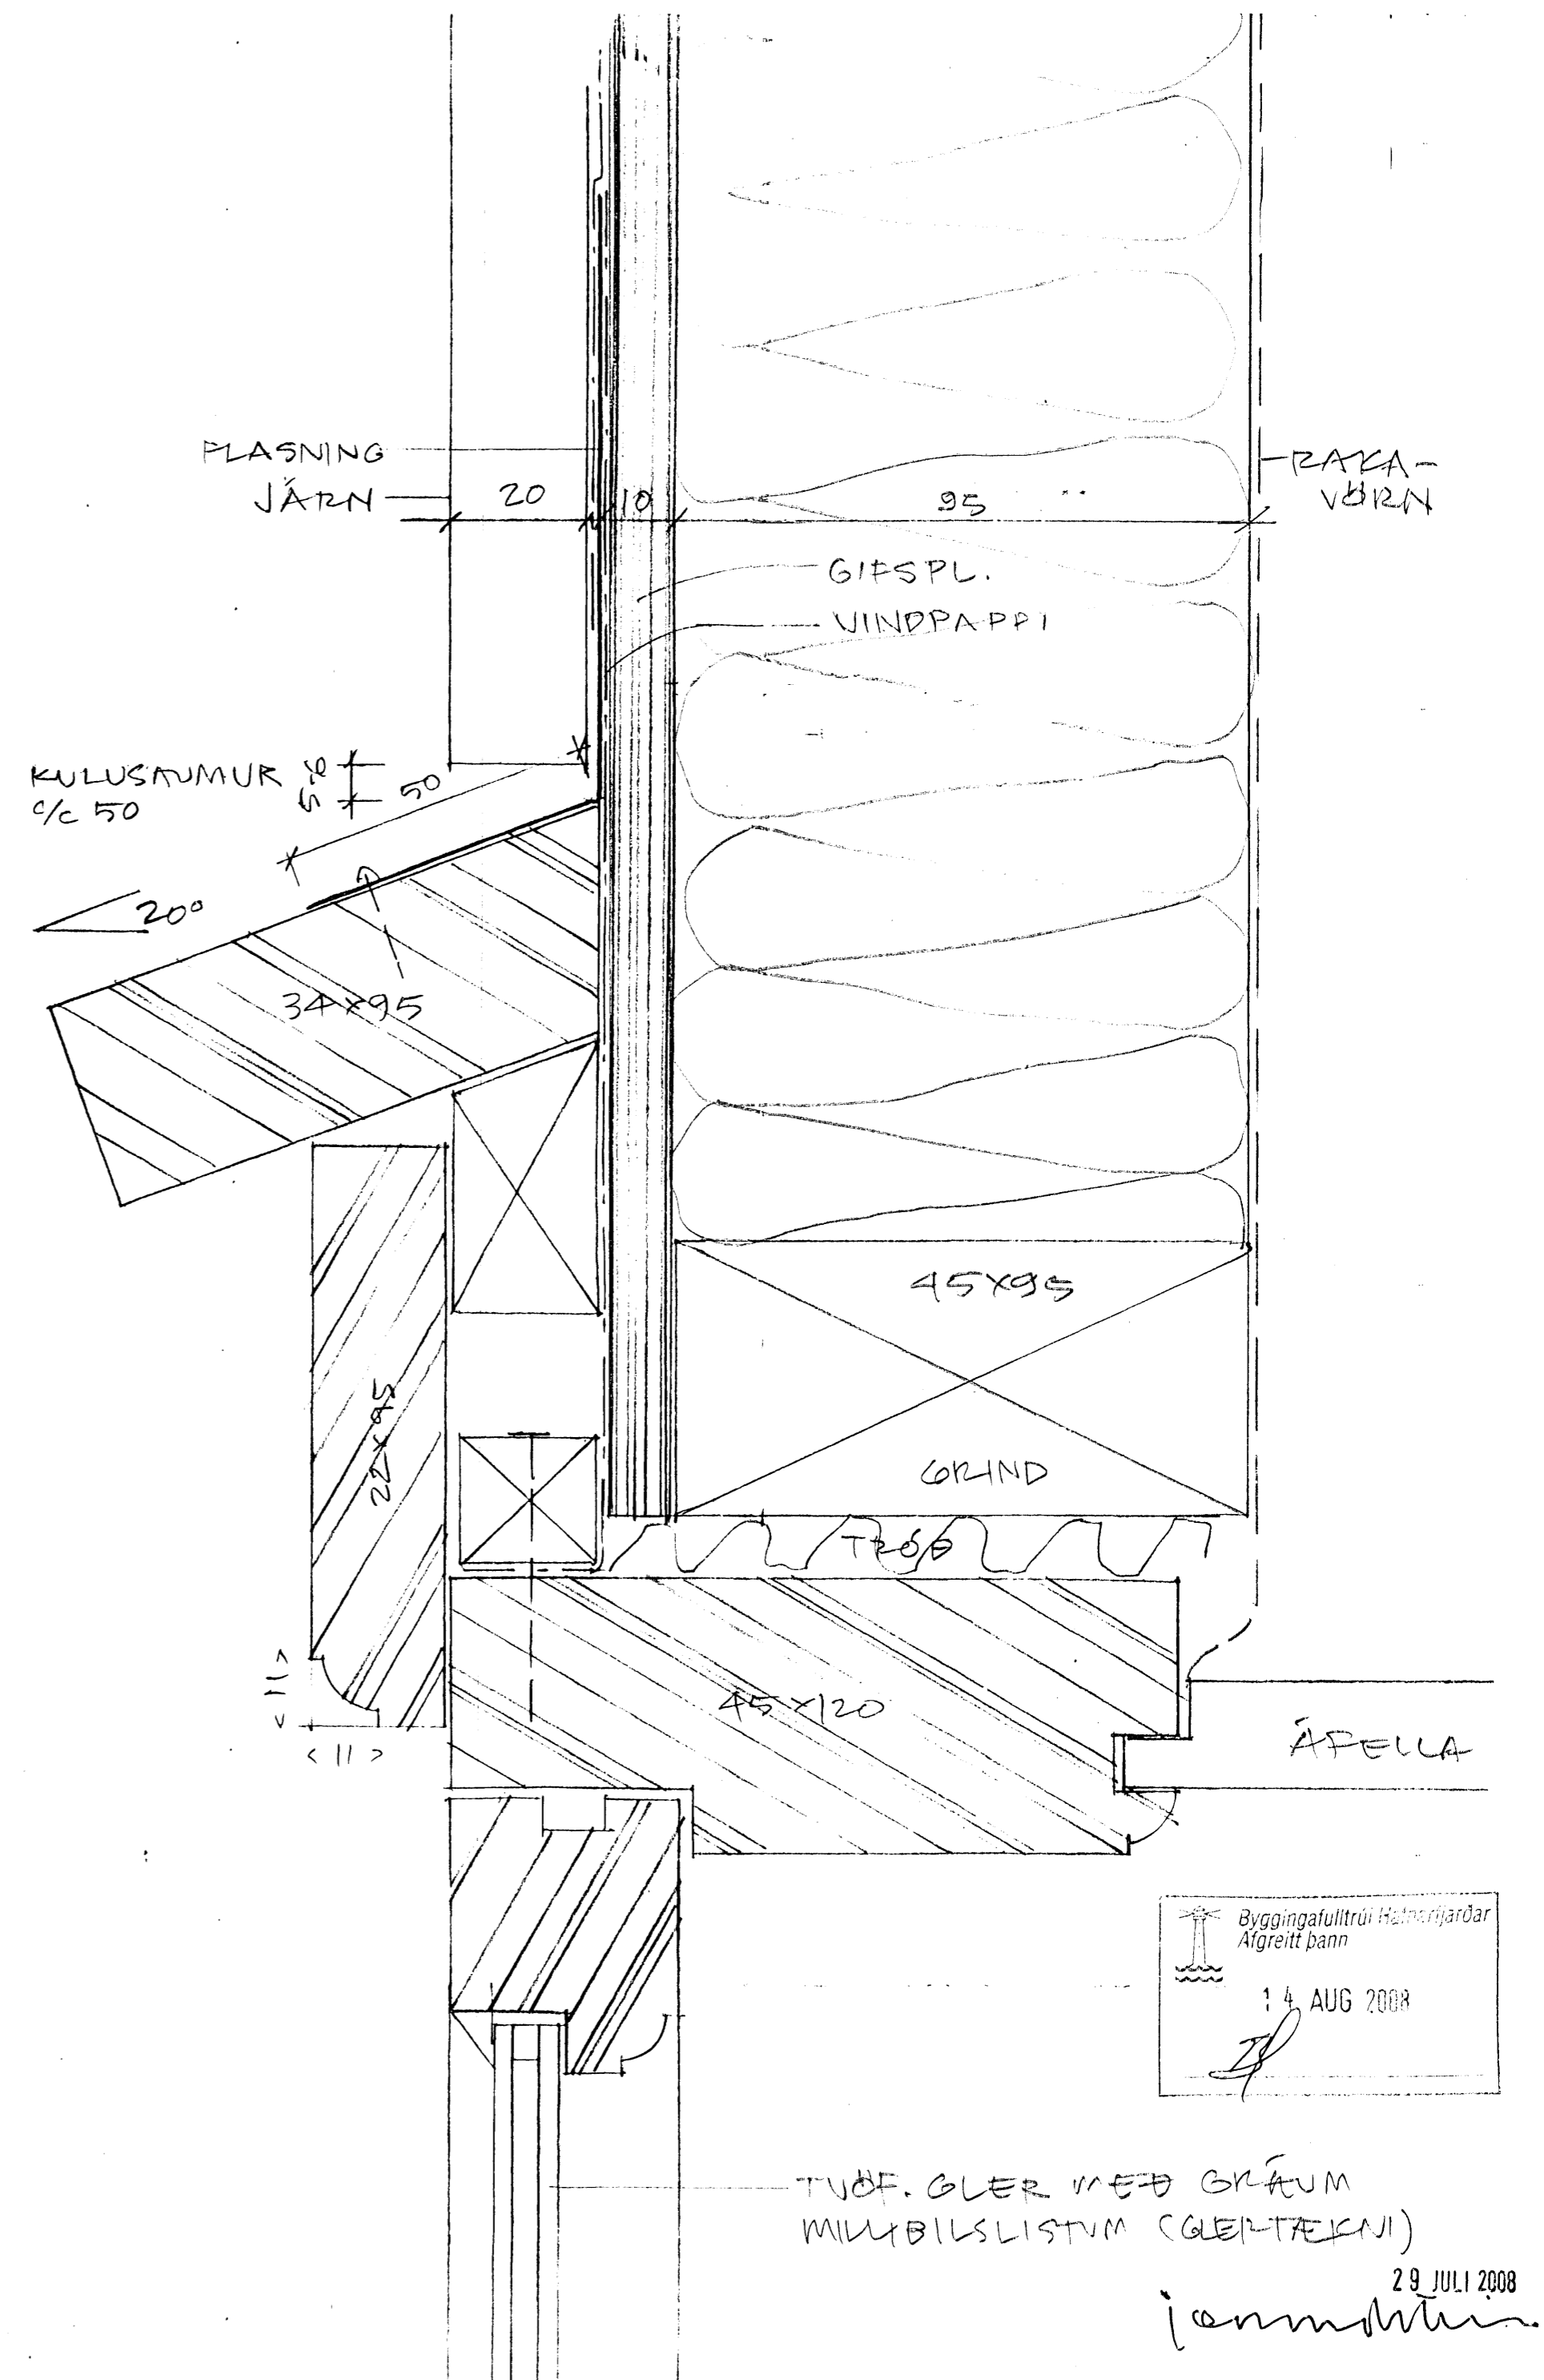

15

Skúlaskelð 42, Hafnarfirði - Vinnu og geymsluhús
Sérteikningar september 2007
Glugga- og hurðarísetning, sneiðing í vatnsbr. fyrir ofan glugga 1:1

Arkitektar Ólöf & Jon ehf.
Jon Nordsteien arkitekt mnal - Ólöf Flygenring arkitekt faf
5527873 gsm 8997873 <lolo-jon@simnet.is>

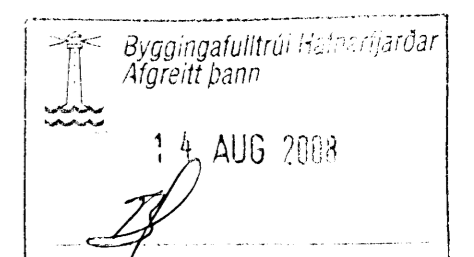

TUVF. GLER MED GRÄM MILYBILSLISTUM (GLEITÆKNI)

29 JULI 2008
Jennhanna