

ADALHÖNNUÐUR:

EP

[Signature]
Kr. 090954-2459

ÚTGÁFA	DAGSETNING	TEIKNAD	YFIRFARID	SAMÞYKKT
--------	------------	---------	-----------	----------

EDLI BREYTINGAR

HANNAD:	PRG	DAGS.:	31.07.2008
TEIKNAD:	PRG	KVARDI:	1:50
YFIRF.:	AA	VERK NR.:	5146-110
SKRÁ:	5146-110	TEIKN.NR.:	5146-P001

SAMP.: Guðmundur Ámundason 090954-2459

FRUMSTÆRÐ BLAÐS A2
BLAÐSTÆRÐ A3, MINNKUN 1:√2


Sléttuhlíð B2, Hafnarfirði

Viðbygging við sumarhús
Frárennislagnir í grunn- og afstöðumynd



SUDURLANDSBRAUT 4 108 REYKJAVÍK NETFANG: fjarhitun@fjarhitun.is
SÍMI 578 4500 - FAX 578 4599 VESÍDA: www.fjarhitun.is
KENNITALA: 700186-1649

Núverandi bygging

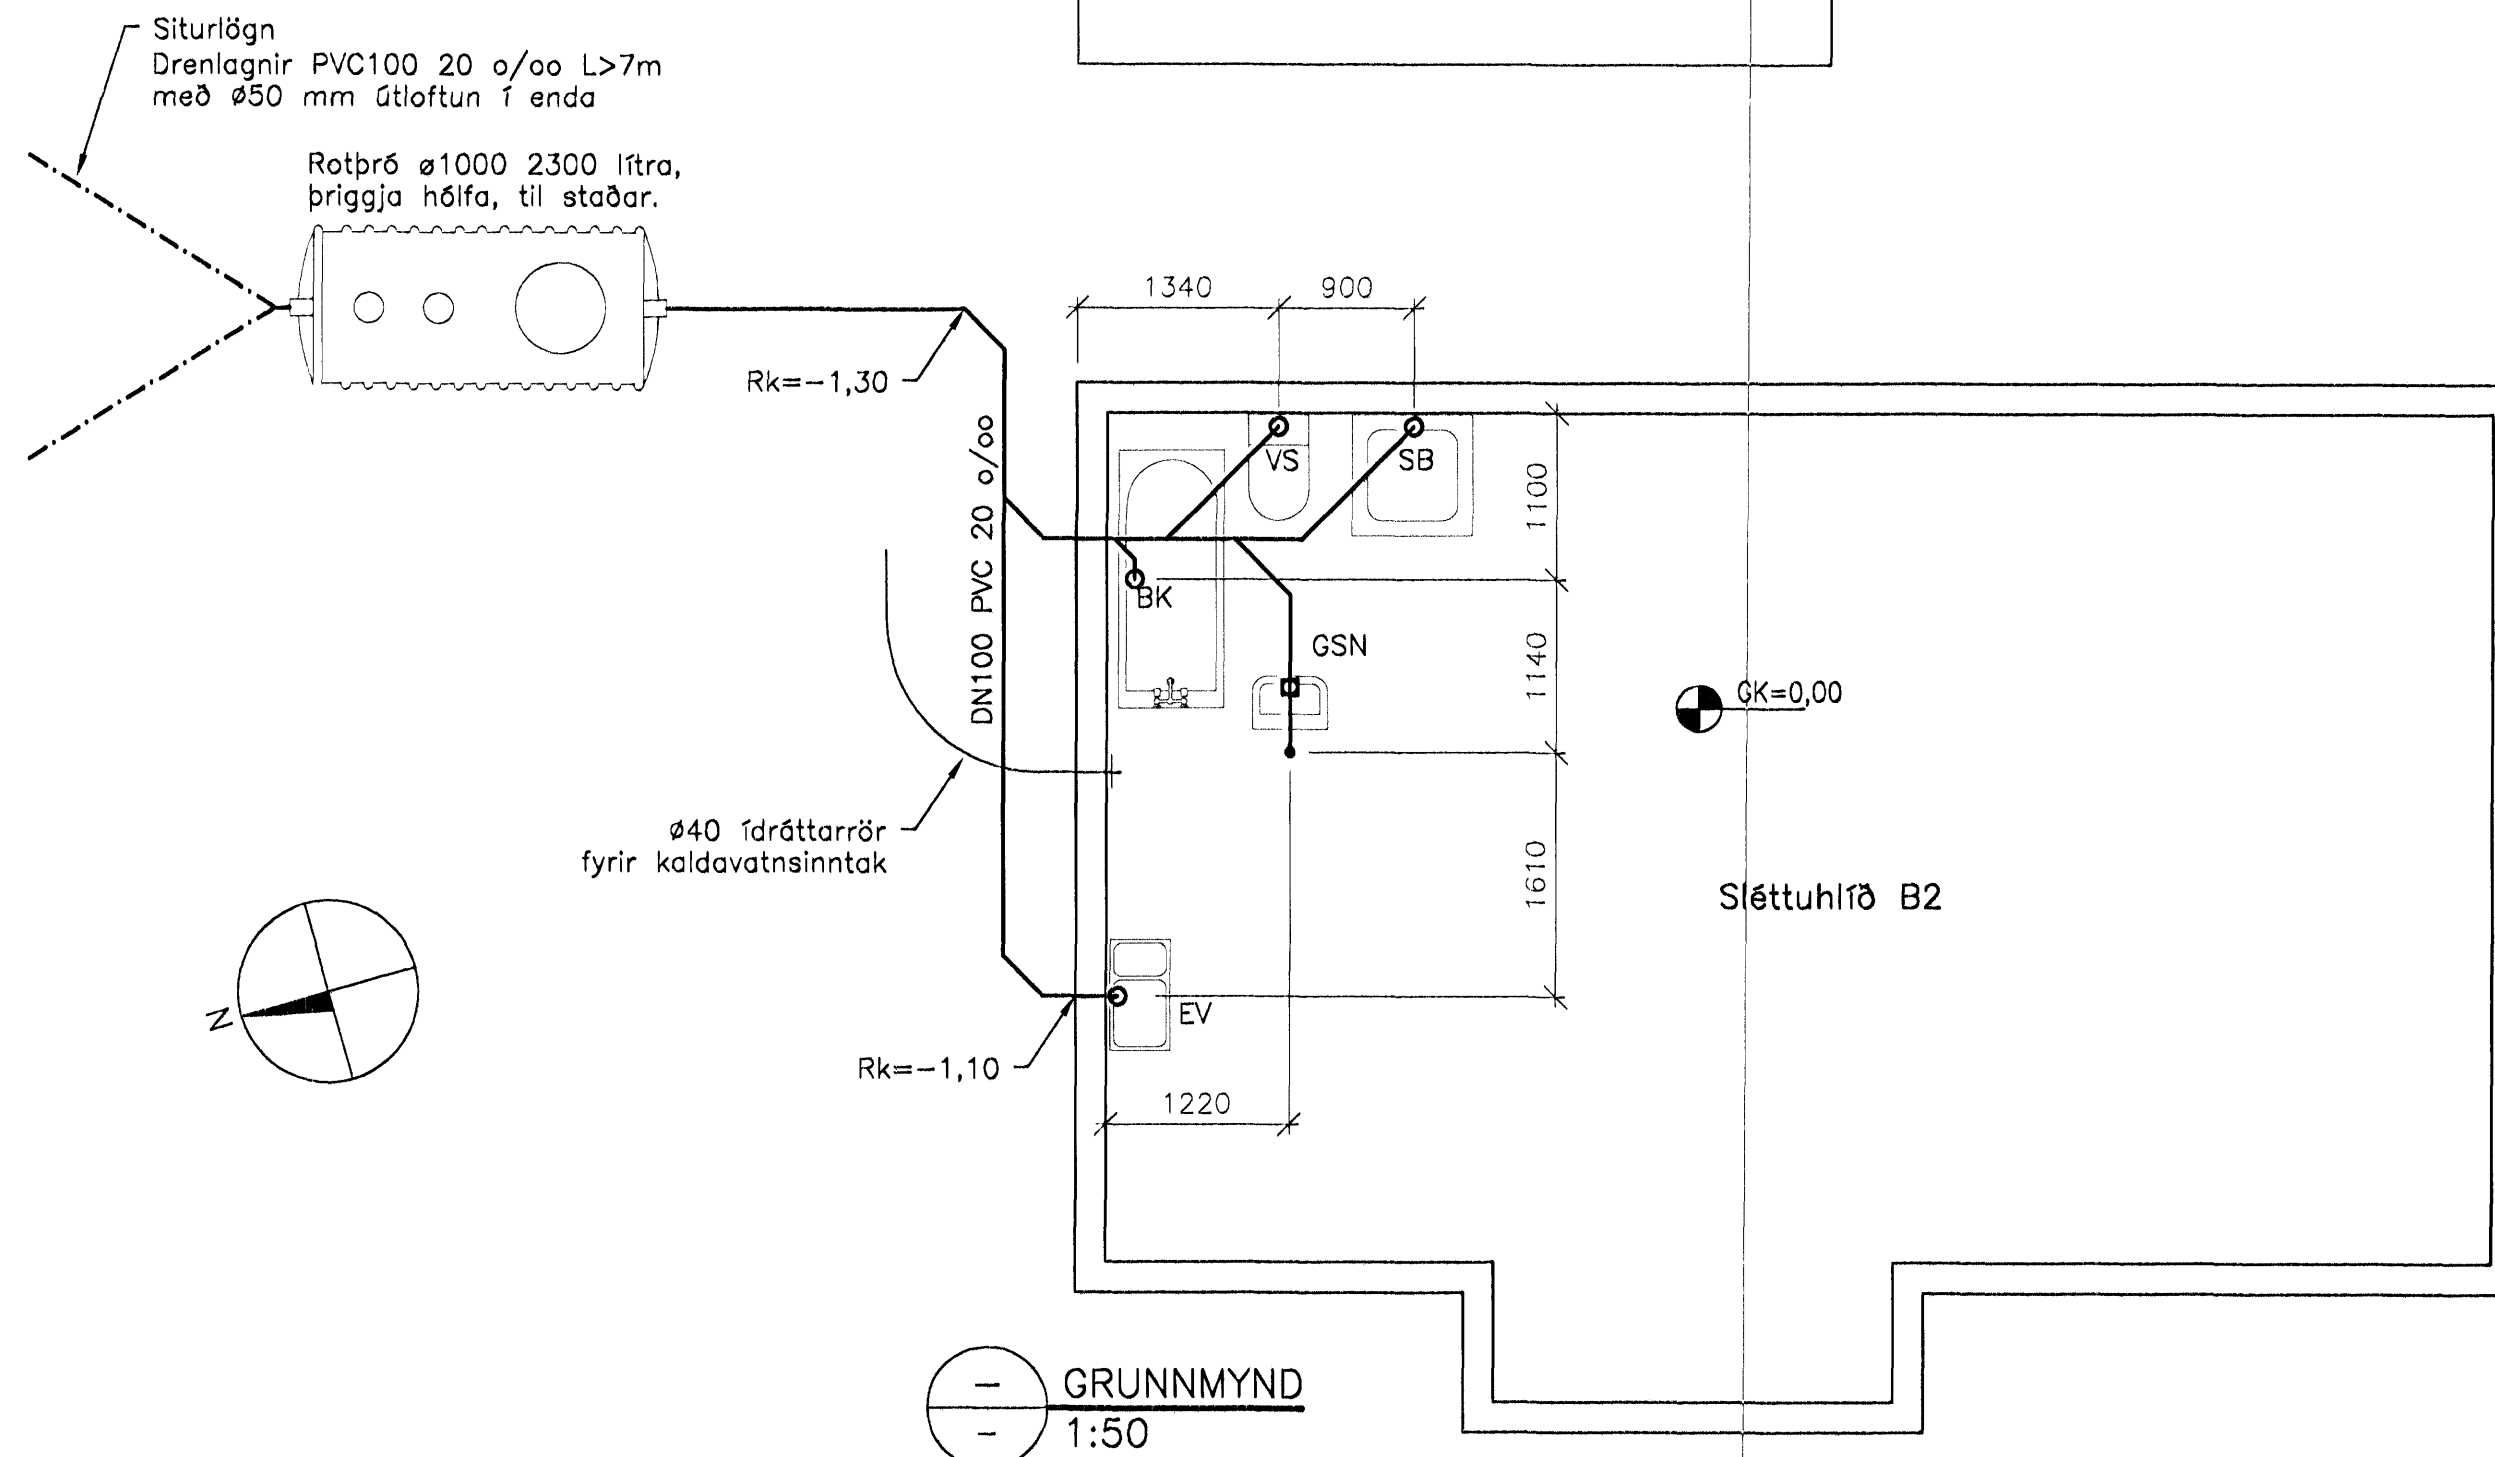

Fráveitulagnir:

Almennt:

Fráveitulagnir í jörðu eru úr PVC skv. DIN 19534. Fráveitulagnir ofan botnplötu skulu vera hljóðdæmpandi PP fráveitulagnir skv. DIN 19560.

Þess skal gætt að láréttar lagnir í jörðu hvíli ekki á múffutengingum. Undir meðfram og yfir rörin skal fylla með 150 mm sandlagi áður en fyllt verður endanlega í skurð. Lögnin skal vera bein milli stefnubreytinga, sem sýndar eru á teikningum. Engar lagnir má hylja fyrr en eftirlitsmaður hefur samþykkt frágang á þeim og úttekt farið fram.

Lágmarkshalli lagna er 20 o/oo, hámarkshalli er 300 o/oo og halli sem leitasta skal eftir að leggja er 40 o/oo nema annað sé tekið fram.

Á lóðréttum utanáliggjandi stömmum skulu vera hreinsilúga strax ofan við botnplötu.

Vinna við allar lagnir skal vera í samræmi við ÍST 65 og í samræmi við staðla sem vísað er til.

Tenging hreinætistækja:

Hreinætistæki eru tengd með PP-plastpípum með gúmmipéttihringjum.

Þríftekki:

- EV - Eldhúsvaskur
- GN - Gólfniðurfall
- GK - Garðkran
- GSN - Gegnumstreymisniðurfall með 50 mm tengingu að og 70 mm tengingu frá.
- HB - Hreinsibrúnnur
- HL - Handlaug
- NF - Niðurfall
- NR - Niðurfallsrenna með sandfangi
- RV - Ræstivaskur
- SB - Steypibað
- SS - Spúlslanga
- ST - Frárennislístátur
- VS - Vatnssalerni
- ÞS - Þvagskál
- GN1 - Gólfniðurfall með 70 mm tengingu inn á fráveitulögn
- GN2 - Gólfniðurfall með 100 mm tengingu inn á fráveitulögn

FP1 - Fallpípa (stammi) númer 1
ø100 20 o/oo - 100 mm fráveitulögn með halla 20 mm/m