
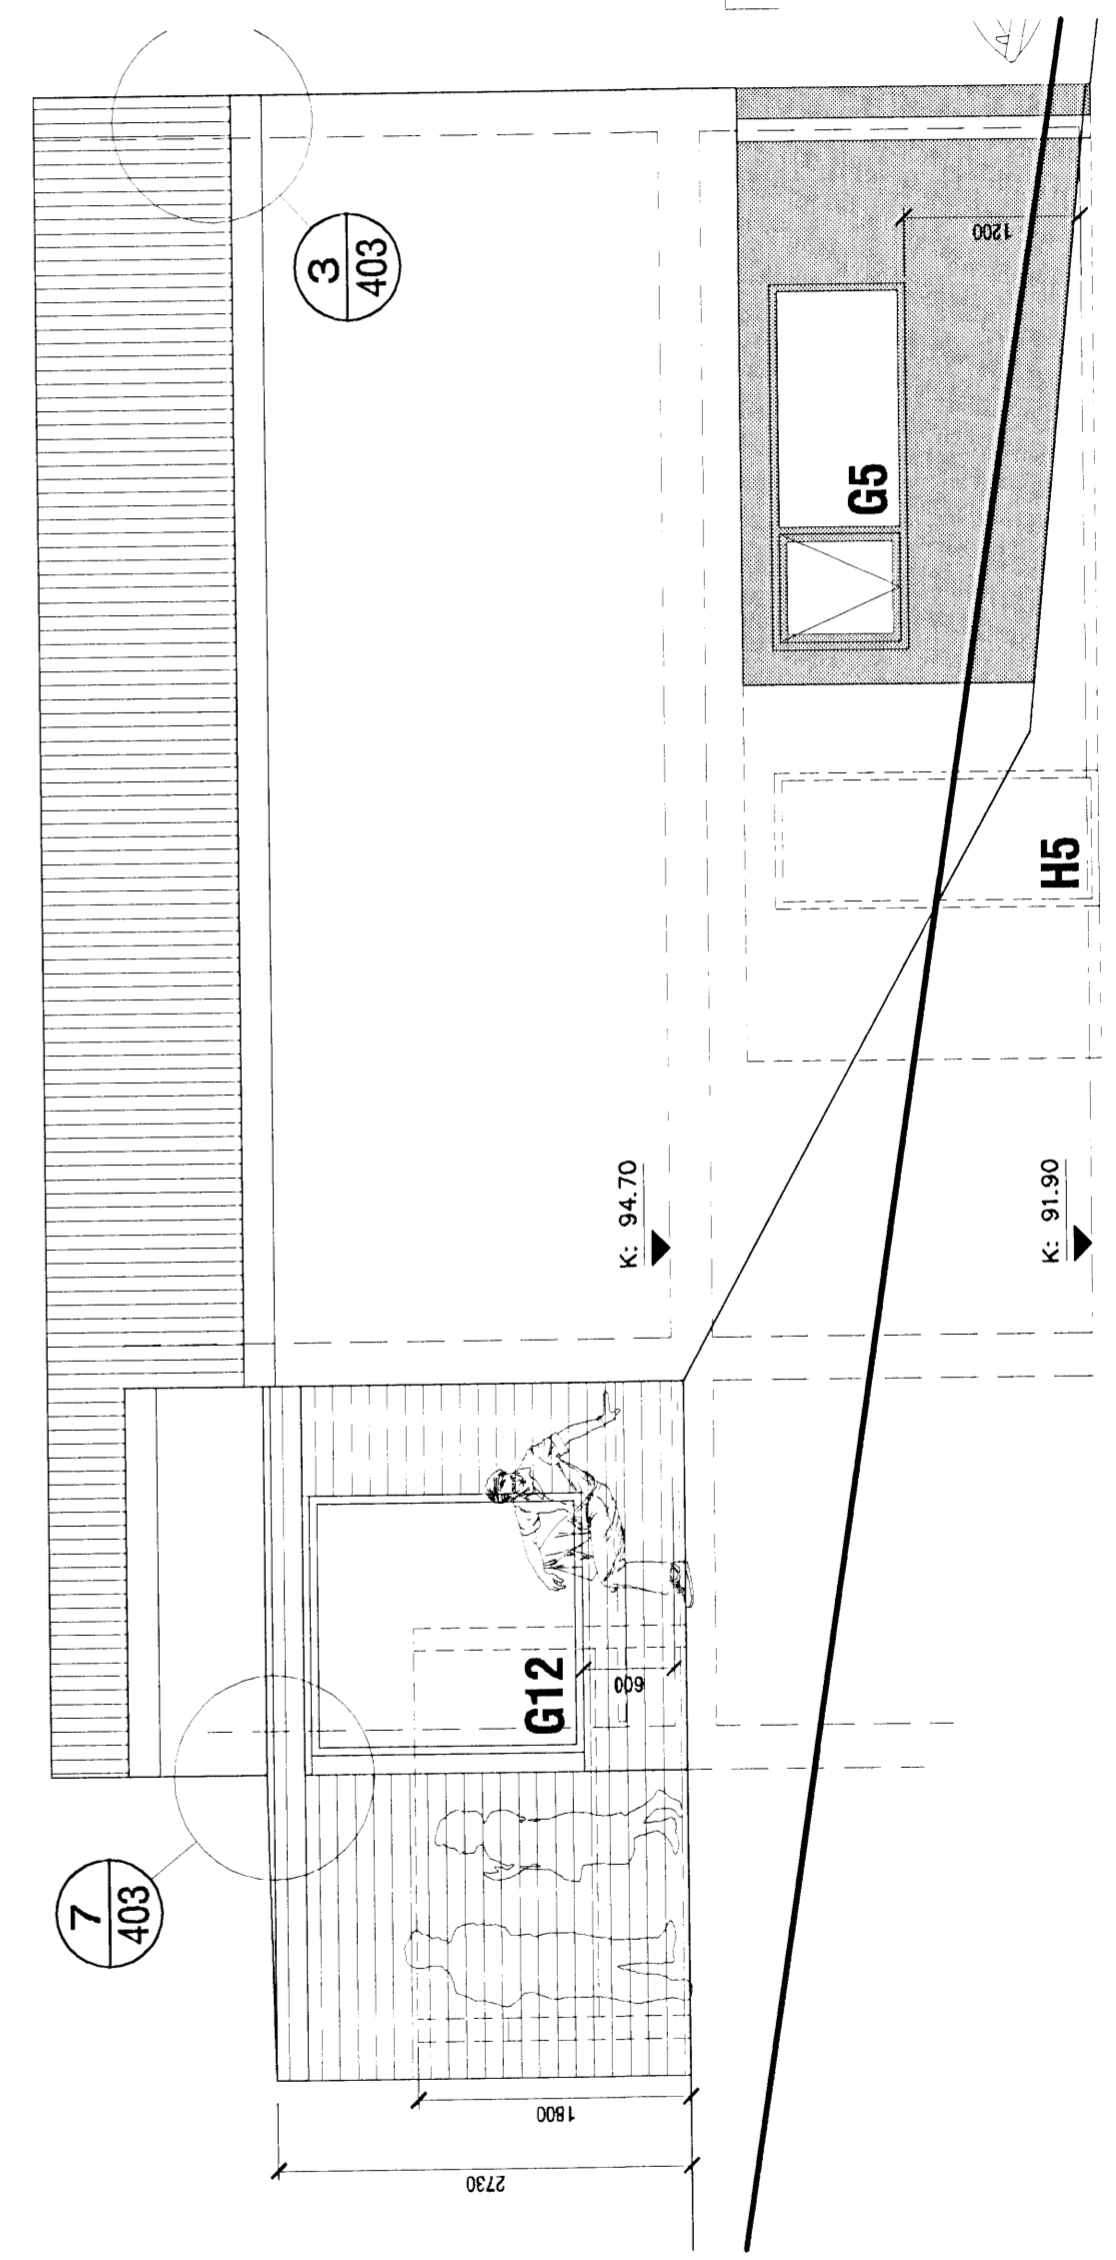
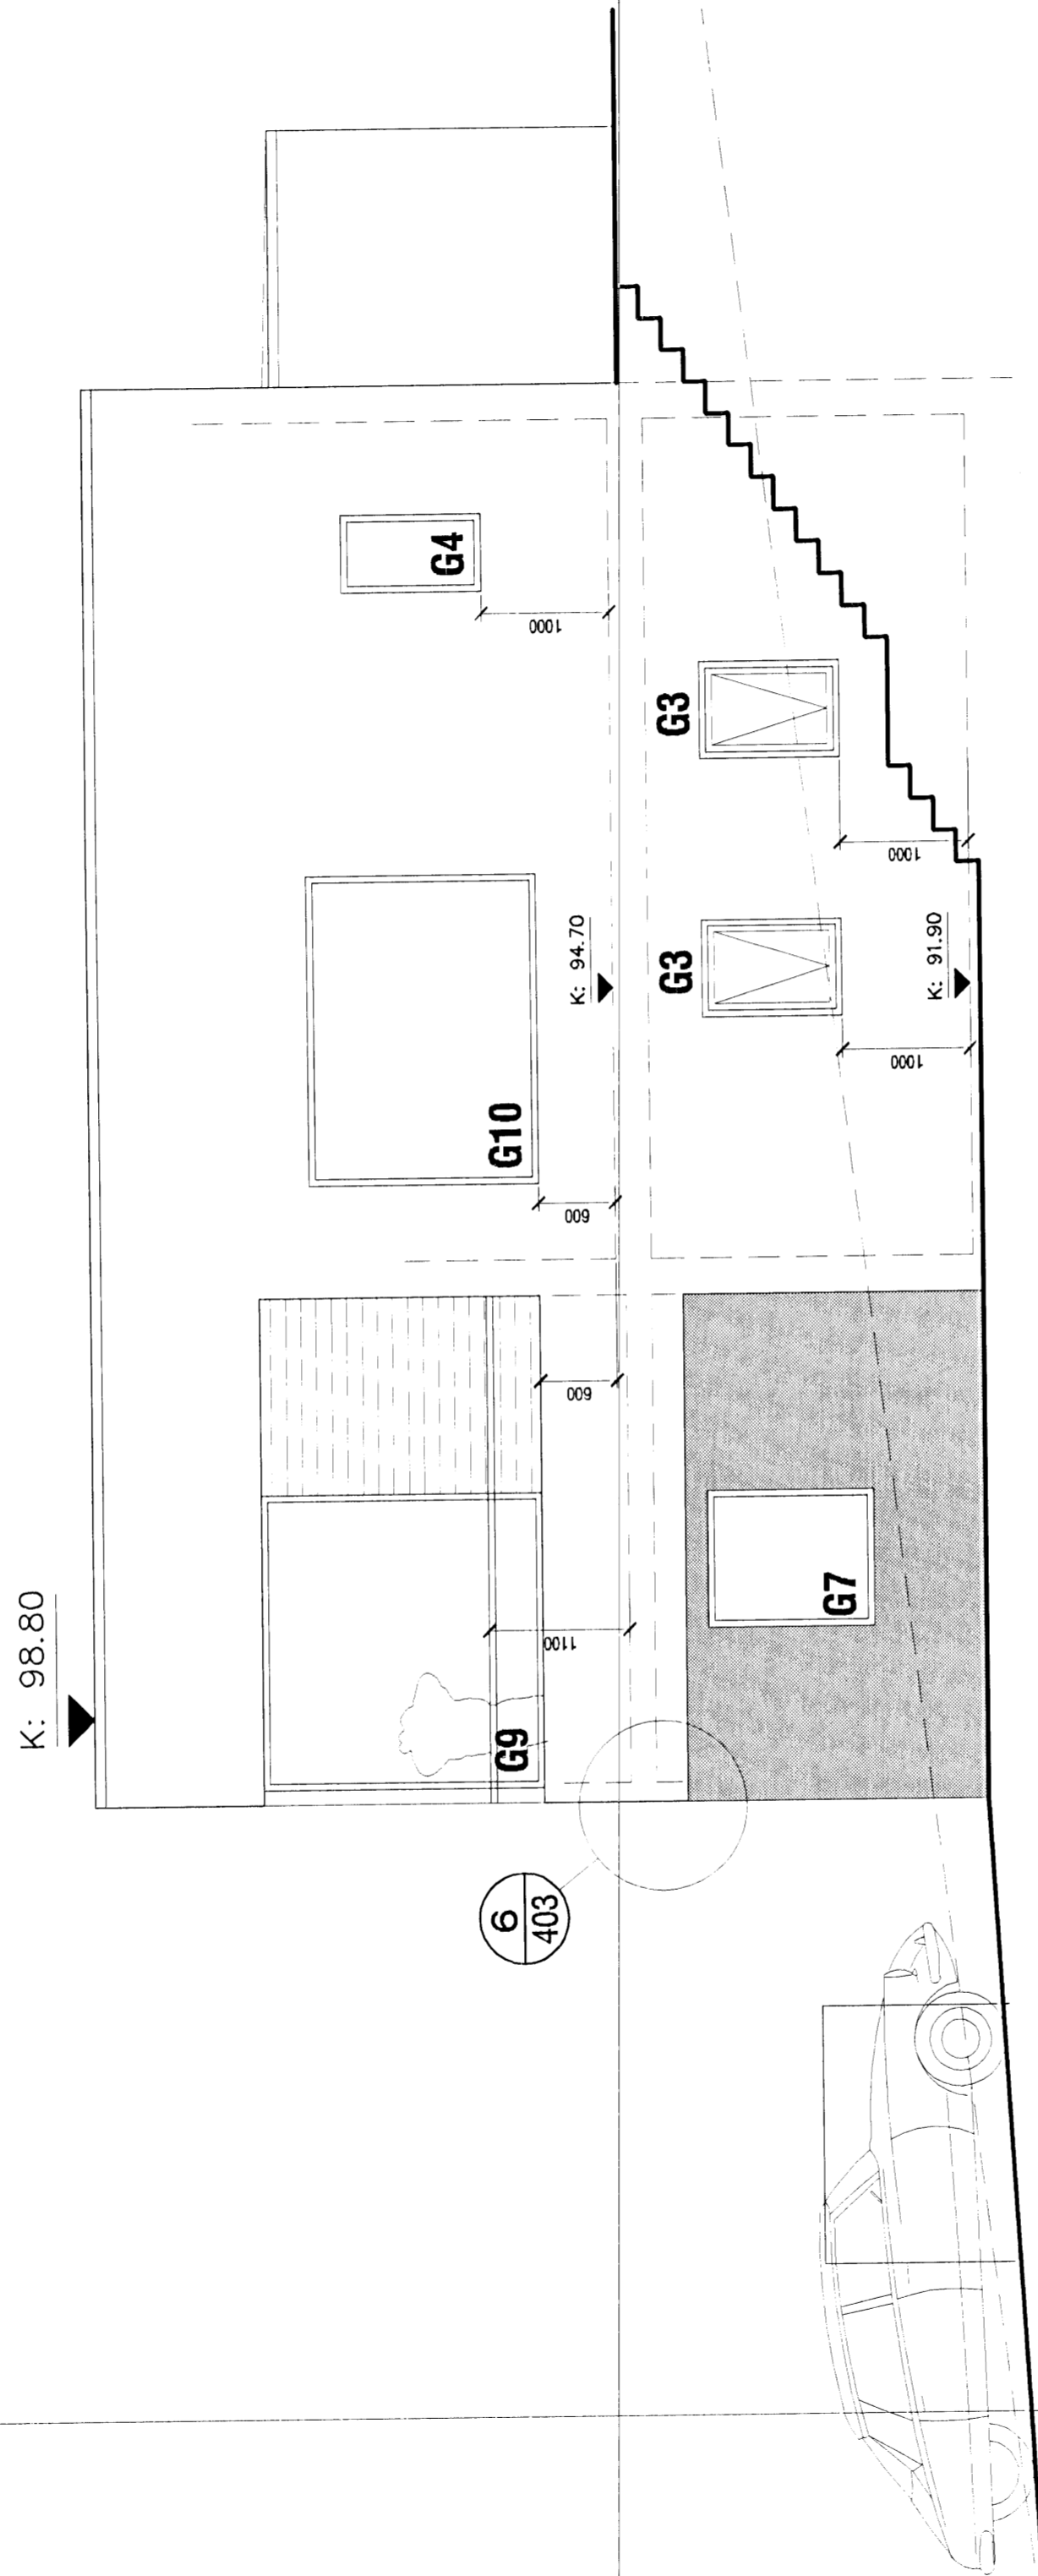


Samþykkt þann
 20 MAÍ 2008
 Byggingarútlittrúnn í Hafnarfirði
 F.h. Hröfður S. Gunnlaugsson

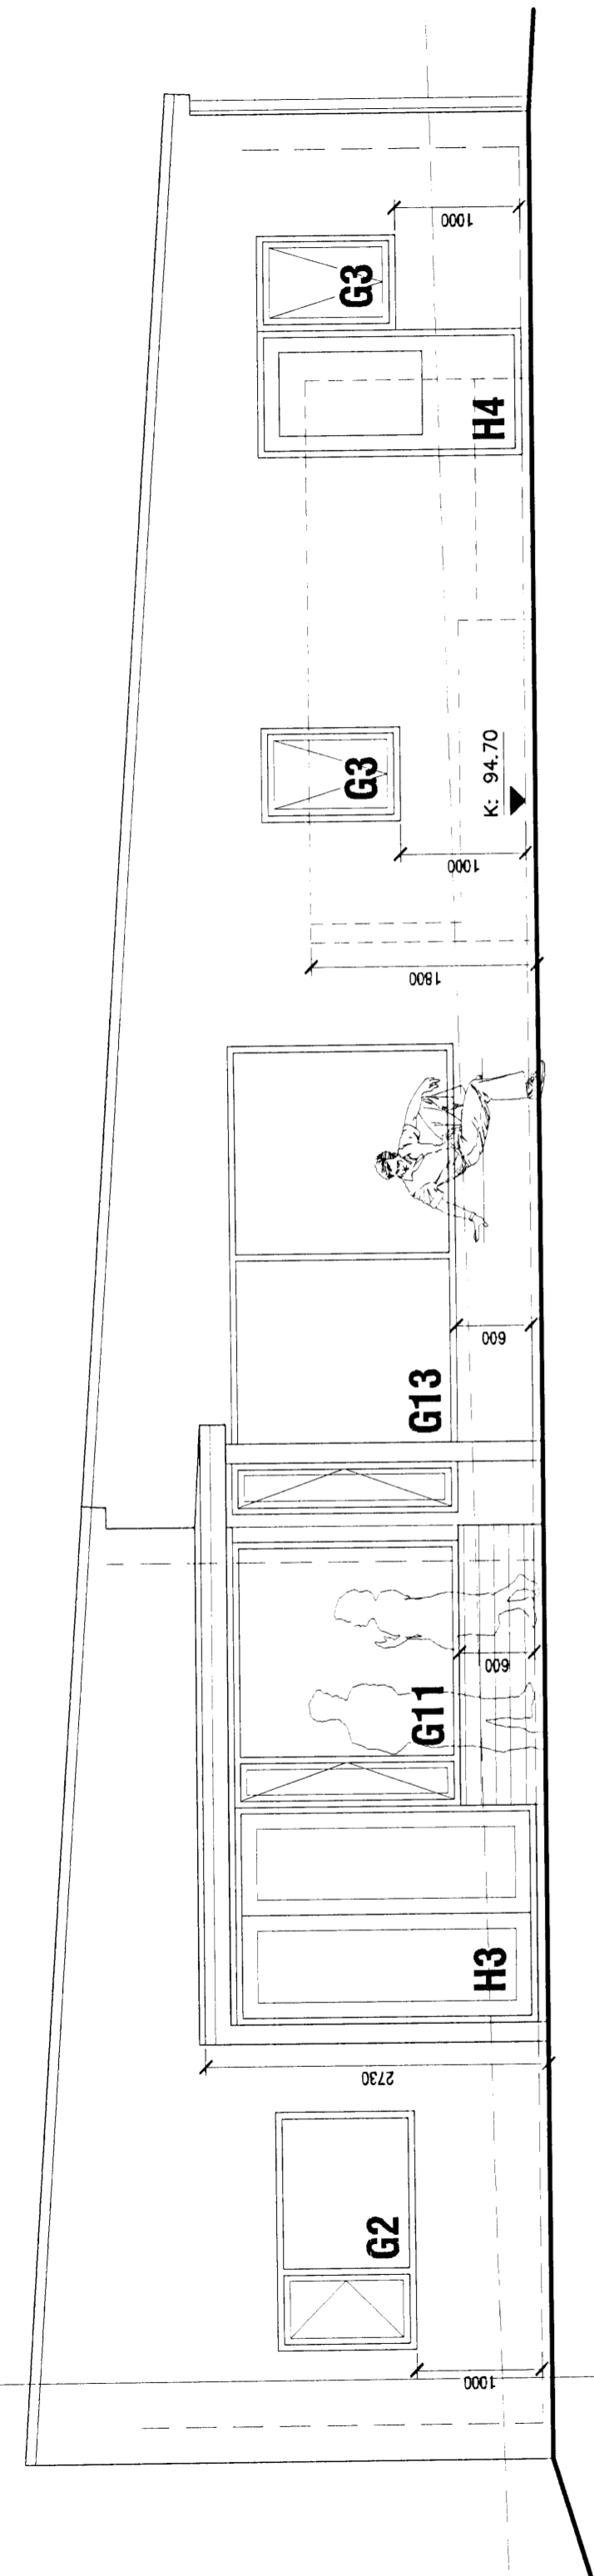

<p>VERKSTÆÐI ARKITEKTA</p> <p>VERKSTÆÐI ARKITEKTA ehf - Gunnarssundi 5 - 220 Hfj. - Sími: 565 9779 KÁRI EIRIKSSON arkitekt FAI - kt: 070365-4059 - email: kari@aok.is - www.aok.is</p>		verk	HLÍÐARÁS 18 - Hafnarfjörður - einbýlishús			0629 304
		teikning	Ásýndir...			bláostærð
		bláostærð	VERKTEIKNING	mikv 1:50	hannað KE	teiknað KE
		A2	Öll mál eru í millimetrum. Öll vafatröl skal bera undir hönduð. Málð ekki af teikningum, öll mál afhugið á staðnum. Öll áfnot og afhun teikningar, að hluta eða í heild, er háð skriflegu leyfi höfundar.			20.mai.2007 24.nóv.2007