


OFNATAFLA $\Delta T = 40^\circ C$

RÝMI	Nr. SL	Útreiknuð varmaþörf [W]	Lengd slöngu	Valinn SL Afköst [W]	Lokar	Athugasemd
Bílskúr	SL.1	1.965 W	L~100m	1.800 W	Th	SL.2-6
Ceymsla		590 W				
Stofa / borðstofa	SL.3	2.506 W	L~85m	1.530 W	Th	
	SL.4		L~100m	1.800 W	Th	
Gangur / stigi	SL.4	480 W	L~70m	1.260 W	Th	
Salemi	101	148 W	h770 b600	350 W	Retúr	Hkl.ofn
Eldhús	SL.5	1.840 W	L~80m	1.440 W	Th	SL.4
Anddyri	SL.6	555 W	L~35m	630 W	Th	
Sjónvarpshol	SL.7	1.332 W	L~45m	810 W	Th	SL.8-14
Herbergi 1	SL.8	977 W	L~80m	1.440 W	Th	
Herbergi 2	SL.9	1.196 W	L~85m	1.530 W	Th	
Gangur		848 W				SL.8-14
Hjón / fót	SL.11	1.862 W	L~110m	1.980 W	Th	
Bað	SL.12	760 W	L~60m	1.080 W	Th	
	201		h770 b600	350 W	Retúr	Hkl.ofn
Þvottur	SL.13	632 W	L~40m	720 W	Th	
Herbergi 3	SL.14	882 W	L~65m	1.170 W	Th	
Varmaþörf alls:		16.573 W	Valið alls:		17.890 W	

Það sem vantar upp á varmaþörf í bílskúr er uppfyllt með SL.2-6, inntaksgrind og tengikistu f. gólfhlita.

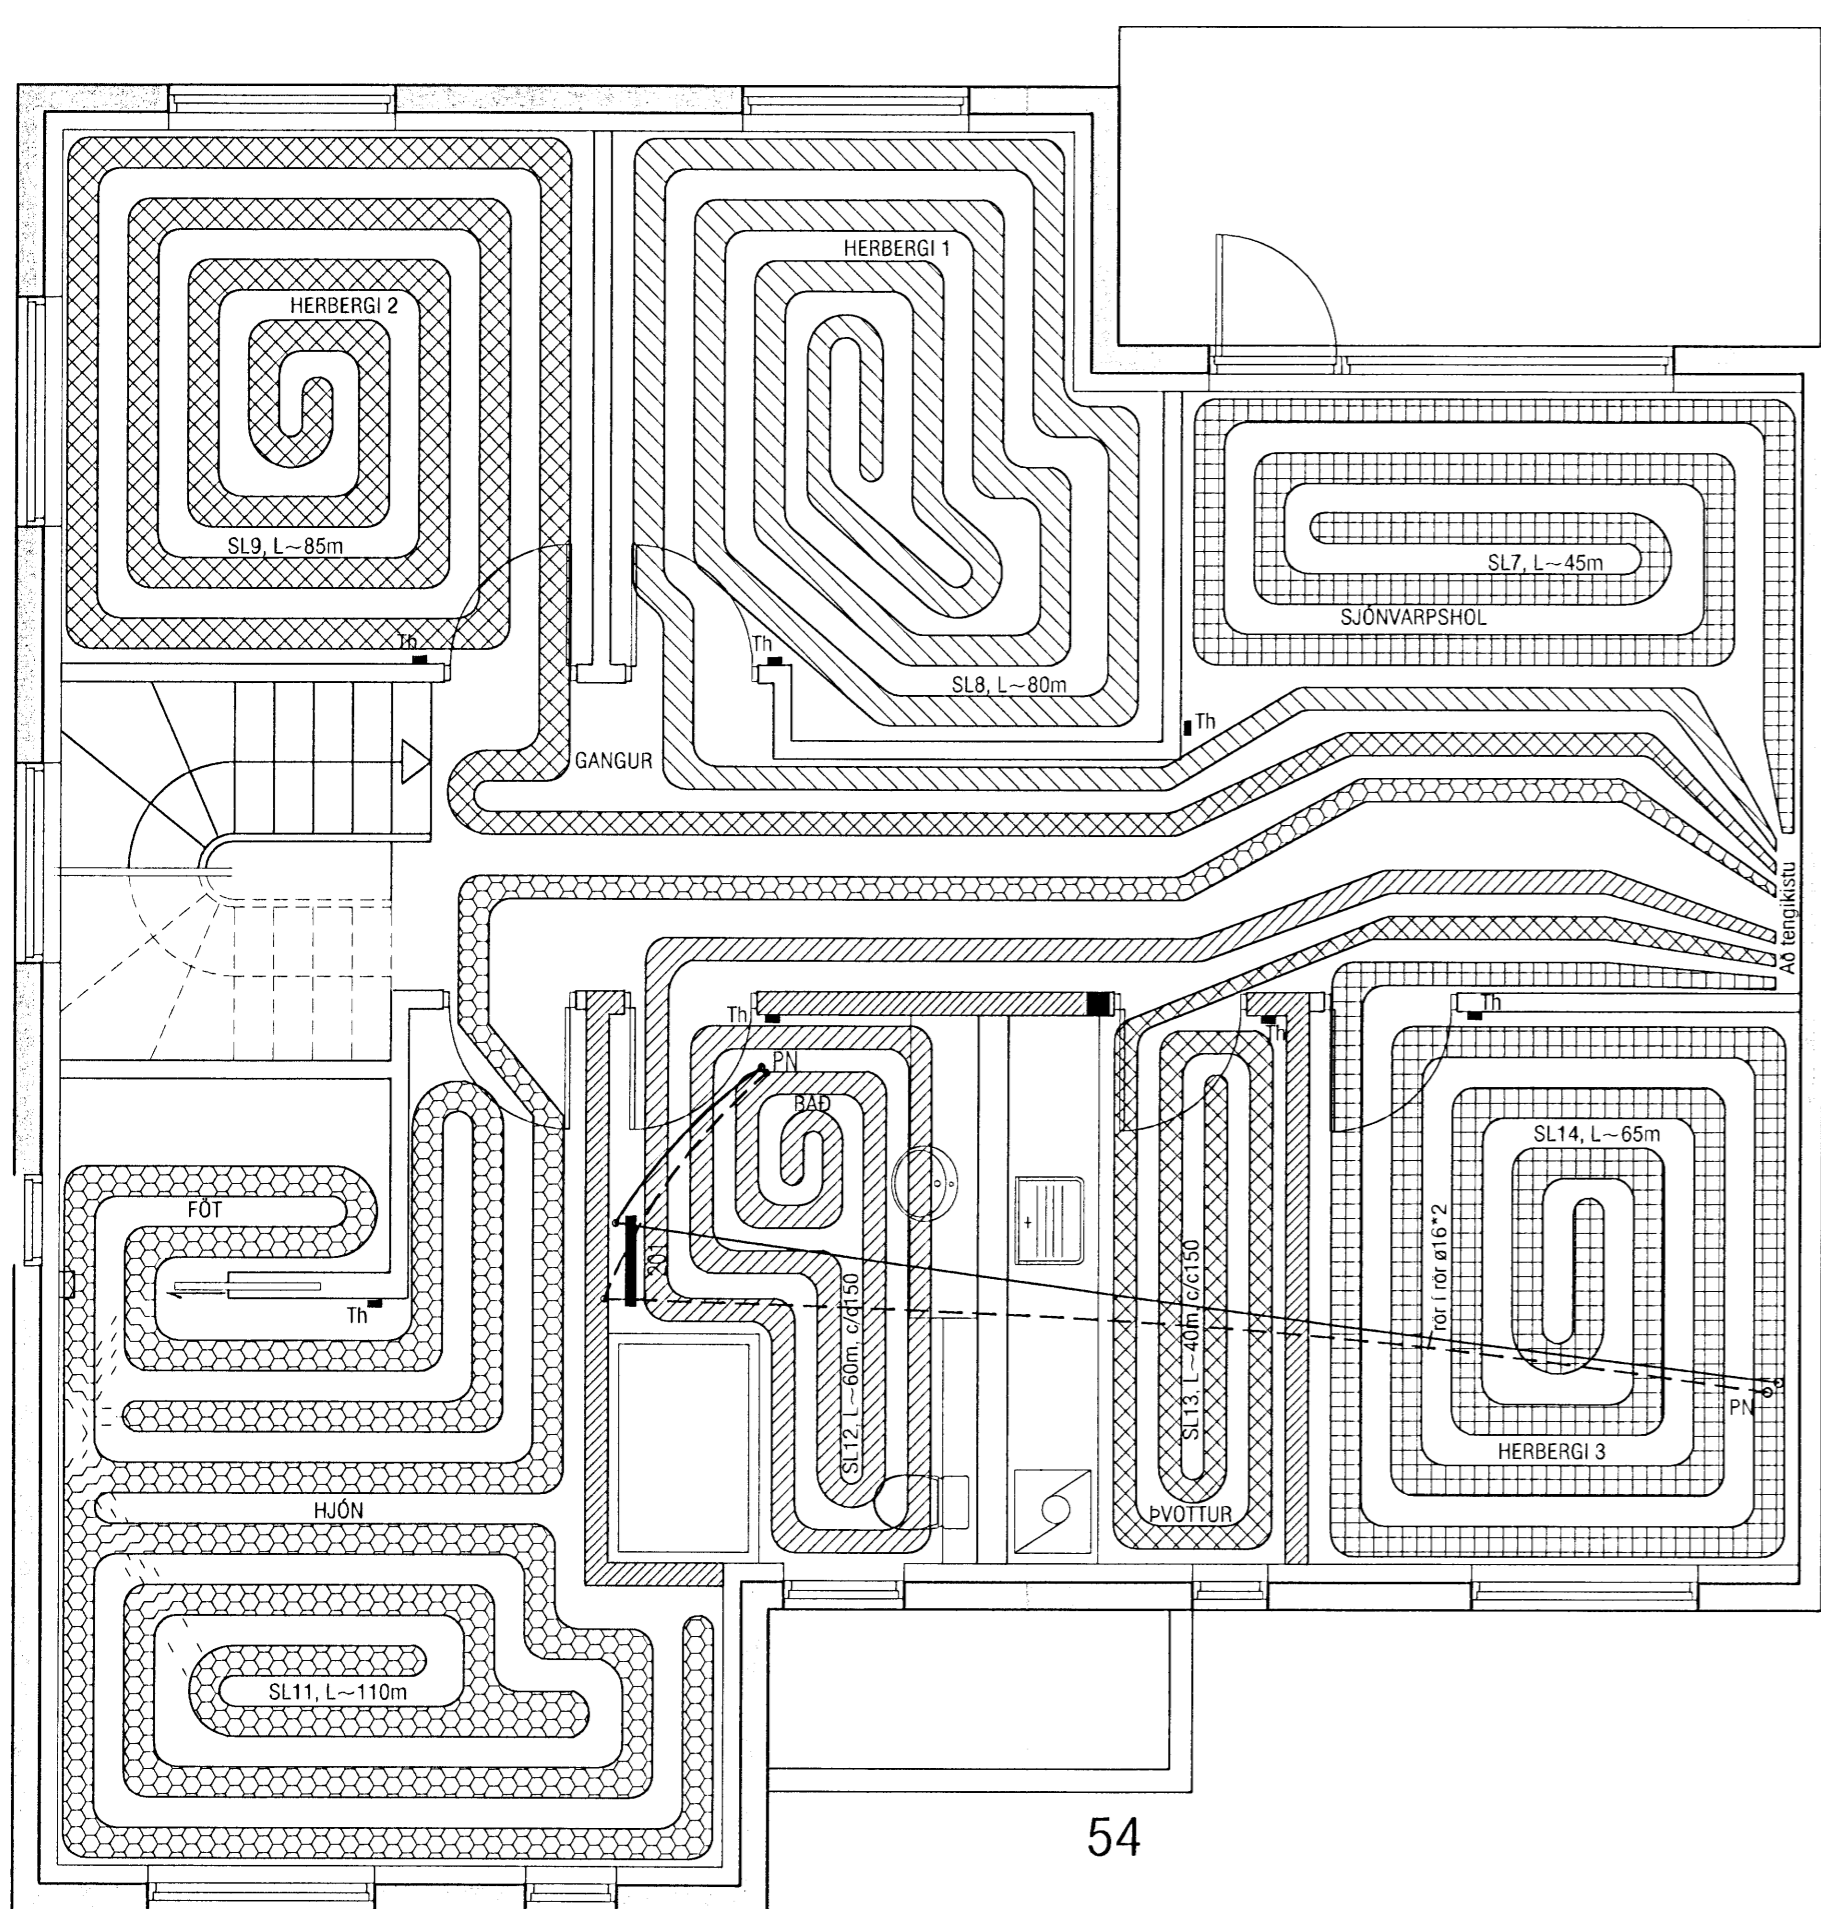

54

Grunnmynd 2.hæð 1:50

ATH!
 Stærð og nákvæm staðsetning á götum fyrir frárennslis, neysluvatns-og hitalagnir skal ákvarða í samráði við eiganda og pípara.

Breyting 20.05.'08 Lítillegar breytingar á slaufum vegna breytinga á innra skipulagi

VEKTOR - hönnun og ráðgjöf - Nýbýlavegi 6, 200 Kópavogi.		Sigurður Hafsteinsson byggingatæknifræðingur Kl. 030859-7749 sími: 554-6650 fax: 554-6669.		KVISTAVELLIR 54, HAFNARFIRÐI HITLAGNIR/HITATAFLA GRUNNMYND 2.HÆÐ	
Teikn. nr.	Tilvísun á teikningu	Br.	Days.	Hannað	Teiknað
Samþykkt				EK	EK
02.05.'07		A-06-06-36		1:50	
L-13					